




**EIGERSUND
KOMMUNE**

KARTUTSNITT

Det tas forbehold om at det kan forekomme feil/mangler på kartet, bla. gjelder dette plandata, eiendomsgrenser, ledninger/kabler, kummer m.m. som i forbindelse med prosjektering/anleggsarbeid må undersøkes nærmere.



Målestokk 1:1000

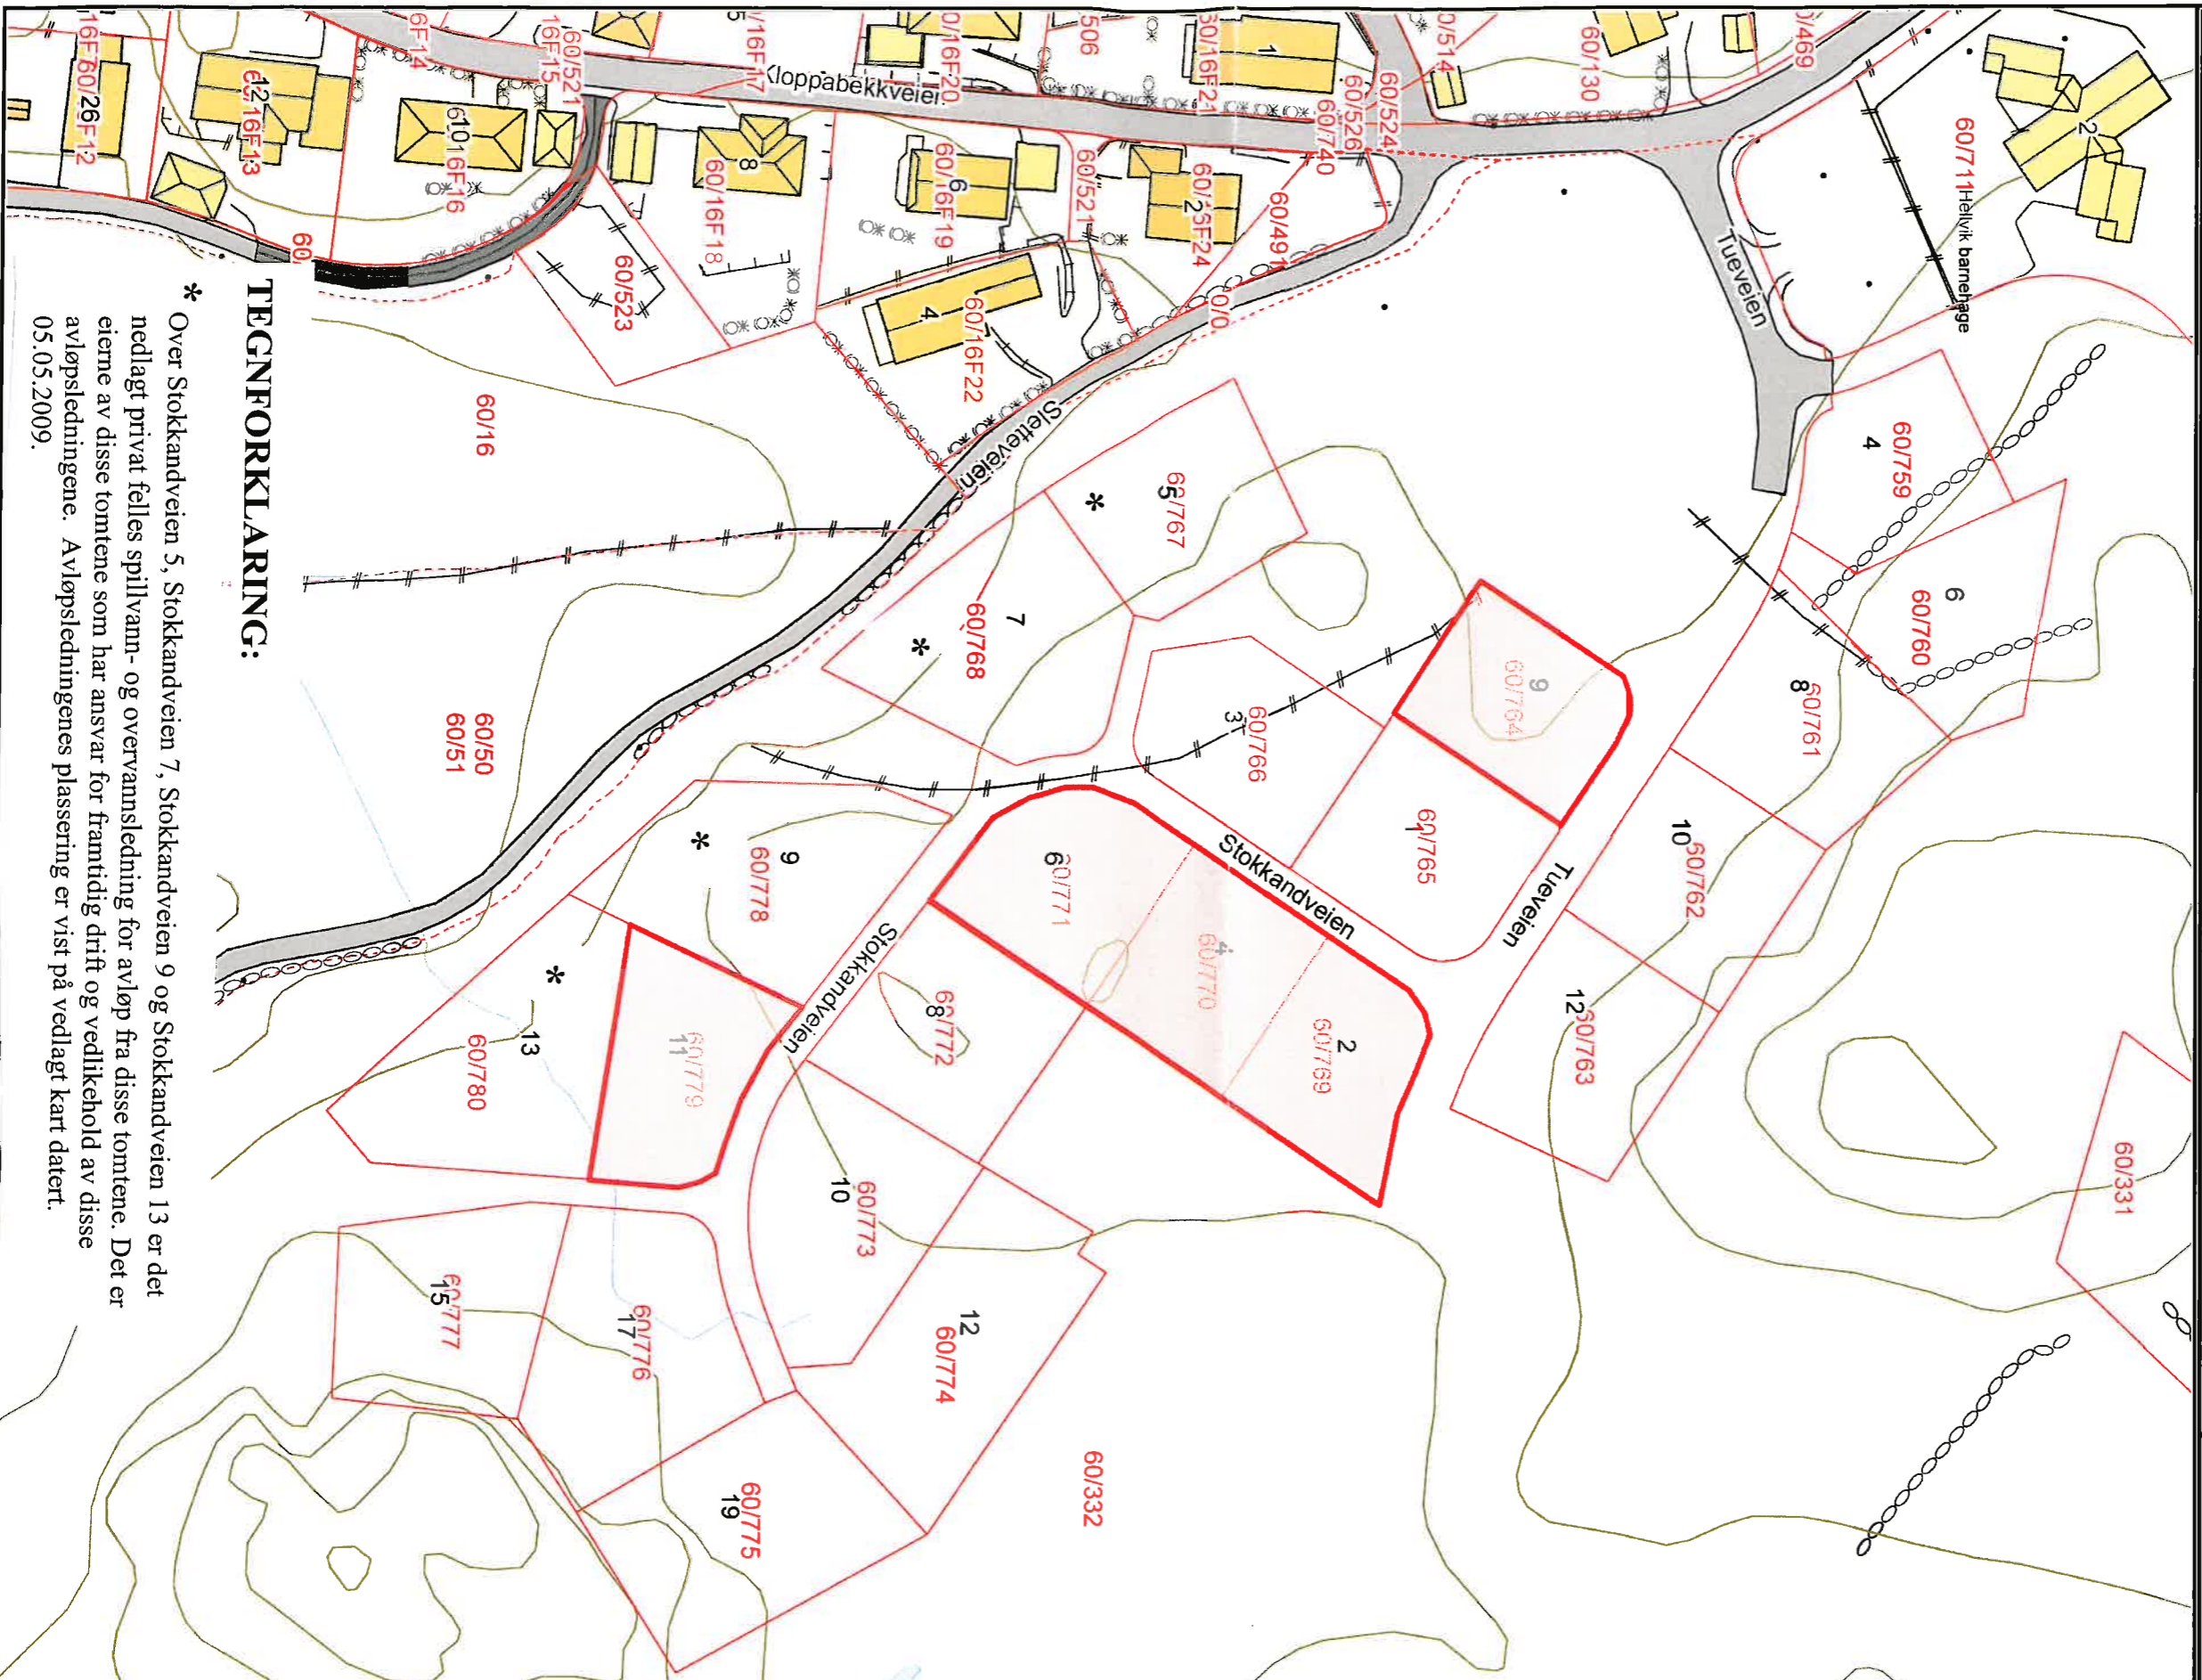

TEGNFORKLARING:

* Over Stokkandveien 5, Stokkandveien 7, Stokkandveien 9 og Stokkandveien 13 er det nedlagt privat felles spillvann- og overvannsledning for avløp fra disse tomtene. Det er eterne av disse tomtene som har ansvar for framtidig drift og vedlikehold av disse avløpsledningene. Avløpsledningenes plassering er vist på vedlagt kart datert. 05.05.2009.



Tomter som selges med 25 % rabatt til førstegangsetablere under 30 år eller til funksjonshemmede.