

DENNE TEGNING ER BASERT PÅ FØLGENDE TEGNINGER:

TEGNINGSNR.	INDEK.	DIVERSE:


V	23.06.06	REVIDERT RIB UNDERLAG	CM	CM
U	22.06.06	JUSTERING PÅ HES SIAKTER - MÅLSETTING AV DRØTSPRINGER	CM	CM
T	06.06.06	REVIDERT TILBUDSGRUNNLAG	LF	CM
S	08.05.06	TILBUDSGRUNNLAG	LF	CM
R	06.04.06	TILBUDSGRUNNLAG (FØRELLØP)GJ	LF	CM
D	22.02.06	REVIDERT FORPROSJEKT	LF	CM
P	13.02.06	RAMMESKISSE	LF	CM
D	25.01.06	FERDIG FORPROSJEKT	LF	CM
N	16.01.06	FIN JUSTERING - DRØNNUMMERING - RAMPE - BLEIFORMEDE RADER BLACKBOX	LF	CM
M	06.01.06	RODNUMMER SYSTEM / KONTROLL AREALER	LF	CM
L	22.12.05	JUSTERING VEGGUTVEKSEL	AA	CM
K	07.12.05	TEGNINGSUNDERLAG	GH	CM
J	09.11.05	INNARBEIDELSE AV ENDRINGER SPARETIL TAK	CM	CM
I	31.05.05	INNARBEIDELSE TILBACHEDELING FOR BYGGERIET/ROBRANN	LF	AH
H	27.05.05	JUSTERING SKALA, RADERBREDE I STORSAL OG HØYDE TEKNISK BRØD I LITEN SAL	LF	AH
G	10.05.05	JUSTERING MELLOM AKSE C OG D BAK LITENSAL	LF	AH
F	18.04.05	JUSTERING I HENN. TIL TILBUD FRA KUNDE OG KONSULENTER, PROGRAMMERINGSFASEN AVSLUTTE	LF	AH
E	16.03.05	ENDRINGER SOM ANTAL TIL PÅ WORKSHOP 14.03.05	LF	AH
D	02.03.05	JUSTERT BREDE MELLOM AKSE D-E	LF	AH
C	17.02.05	JUSTERT ETTER TILBUDSDELING FRA KUNDE	LF	AH
B	31.01.05	JUSTERT ETTER TILBUDSDELING FRA KUNDE	LF	AH
A	07.01.05	ETABLERT	AH	XH

INDEK.	DATE	TEKST	TEGN.	KONTR.

SKALA: 1:100  
 TEGNINGS NR: A.12-002  
 INDEK: V

INNHOLD: PLAN 02

BYGGERIET: Hammerfest kommune  
 Plan, kultur og utvikling  
 Postboks 1224K, 9816 Hammerfest  
 Tel.: 78422672 Fax: 78422642

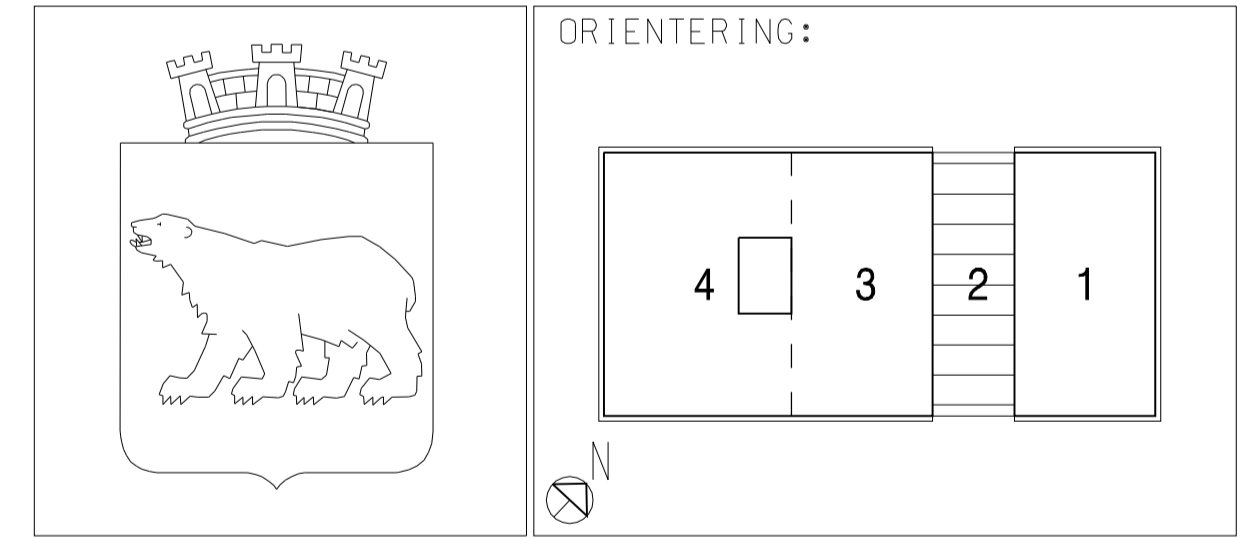

PROSJEKTET OMFATTER: Strandgata 32A-C ; GNR/BNR 24/63, 24/240

PROSJEKT: Arktisk kultursenter Hammerfest

TOTALENTREPRENØR:

**a-lab**  
 DRAMMENSVEIEN 130 0277 0510  
 TEL: 22 12 22 63 FAX: 23 13 12 01 WWW.a-lab.NO

INNHOLD: PLAN 02

TEGN STATUS: TILBUDSGRUNNLAG  
 OPPDRAG NR: 50-05-0011  
 VEDLEGG NR: E-5

SKALA: 1:100 (A1L)  
 1:250 (A3)  
 TEGNINGS NR: A.12-002  
 INDEK: V