

# Eigersund kommune



## PBL §25 REGULERINGSFORMÅL

### Byggeområder (PBL §25,1.ledd nr.1)

- Område for boliger med tilhørende anlegg
- Annet byggeområde (Nettstasjon)

### Offentlige trafikkområder (PBL §25,1.ledd nr.3)

- Kjøreveg, K1-K5
- Annen veggrunn
- Gangveg

### Spesialområder (PBL §25,1.ledd nr.6)

- Privat veg
- Frisiktsone ved veg

### Fellesområder (PBL §25,1.ledd nr.7)

- Felles parkeringsplass, P1 og P2
- Felles lekeareal for barn

### Linjesymboler

- Planens begrensning
- Formålgrense
- Regulert tomtegrense
- Grense for restriksjonsområde
- Byggegrense
- Bebyggelse som forutsettes fjernet
- Regulert senterlinje
- Frisiktlinje i vegkryss
- Regulert parkeringsfelt

### Punktsymboler

- Avkjørsel

Målestokk 1:1000 i A3



Revisjoner:	Dato	Sign
Justering av utforming Terlandstykket, reguleringsformål	10.03.10	RSO
Påført saksbehandlingsdatoer	04.06.10	RSO

## REGULERINGSPLAN MED TILHØRENDE BESTEMMELSER FOR Gnr. 12, bnr. 2 og gnr. 13, bnr. 27 - Terlandstykket med veiforbindelse Storevollsvveien/Rundevollsvveien

Planen er digitalisert i Fokus arealplan versjon 2009 av: RKT

SAKSBEHANDLING IFLG. PLAN- OG BYGNINGSLOVEN	Dato	Sign
1.gangs behandling i det faste utvalget for plansaker	11.05.06	
Offentlig ettersyn fra 14.10.09 til 13.11.09		
2.gangs behandling i det faste utvalget for plansaker	18.05.10	

Kommunestyrets vedtak:	31.05.10	
------------------------	----------	--


PLANEN UTARBEIDET AV:	Dato	Saksbeh.
Kristiansen & Selmer-Olsen Sivilarkitekter MNAL	11.11.08	RSO




Kristiansen & Selmer-Olsen  
Sivilarkitekter MNAL

HOVEDKONTOR: Strandgaten 32, 4400 Flekkøy  
Tlf.: 38327600, Faks: 38327601, E-post: hok@kso.no  
Aul. EGERØND: Sandokveggen 4, 4370 Egersund  
Tlf.: 51482011, Faks: 51482200, E-post: aul@kso.no  
Aul. LINDÅL: Lyngve Næringspark, Pb 185, 4576 Lyngdal  
Tlf.: 38334880, Faks: 38334881, E-post: lym@kso.no

Saksnr. 1800

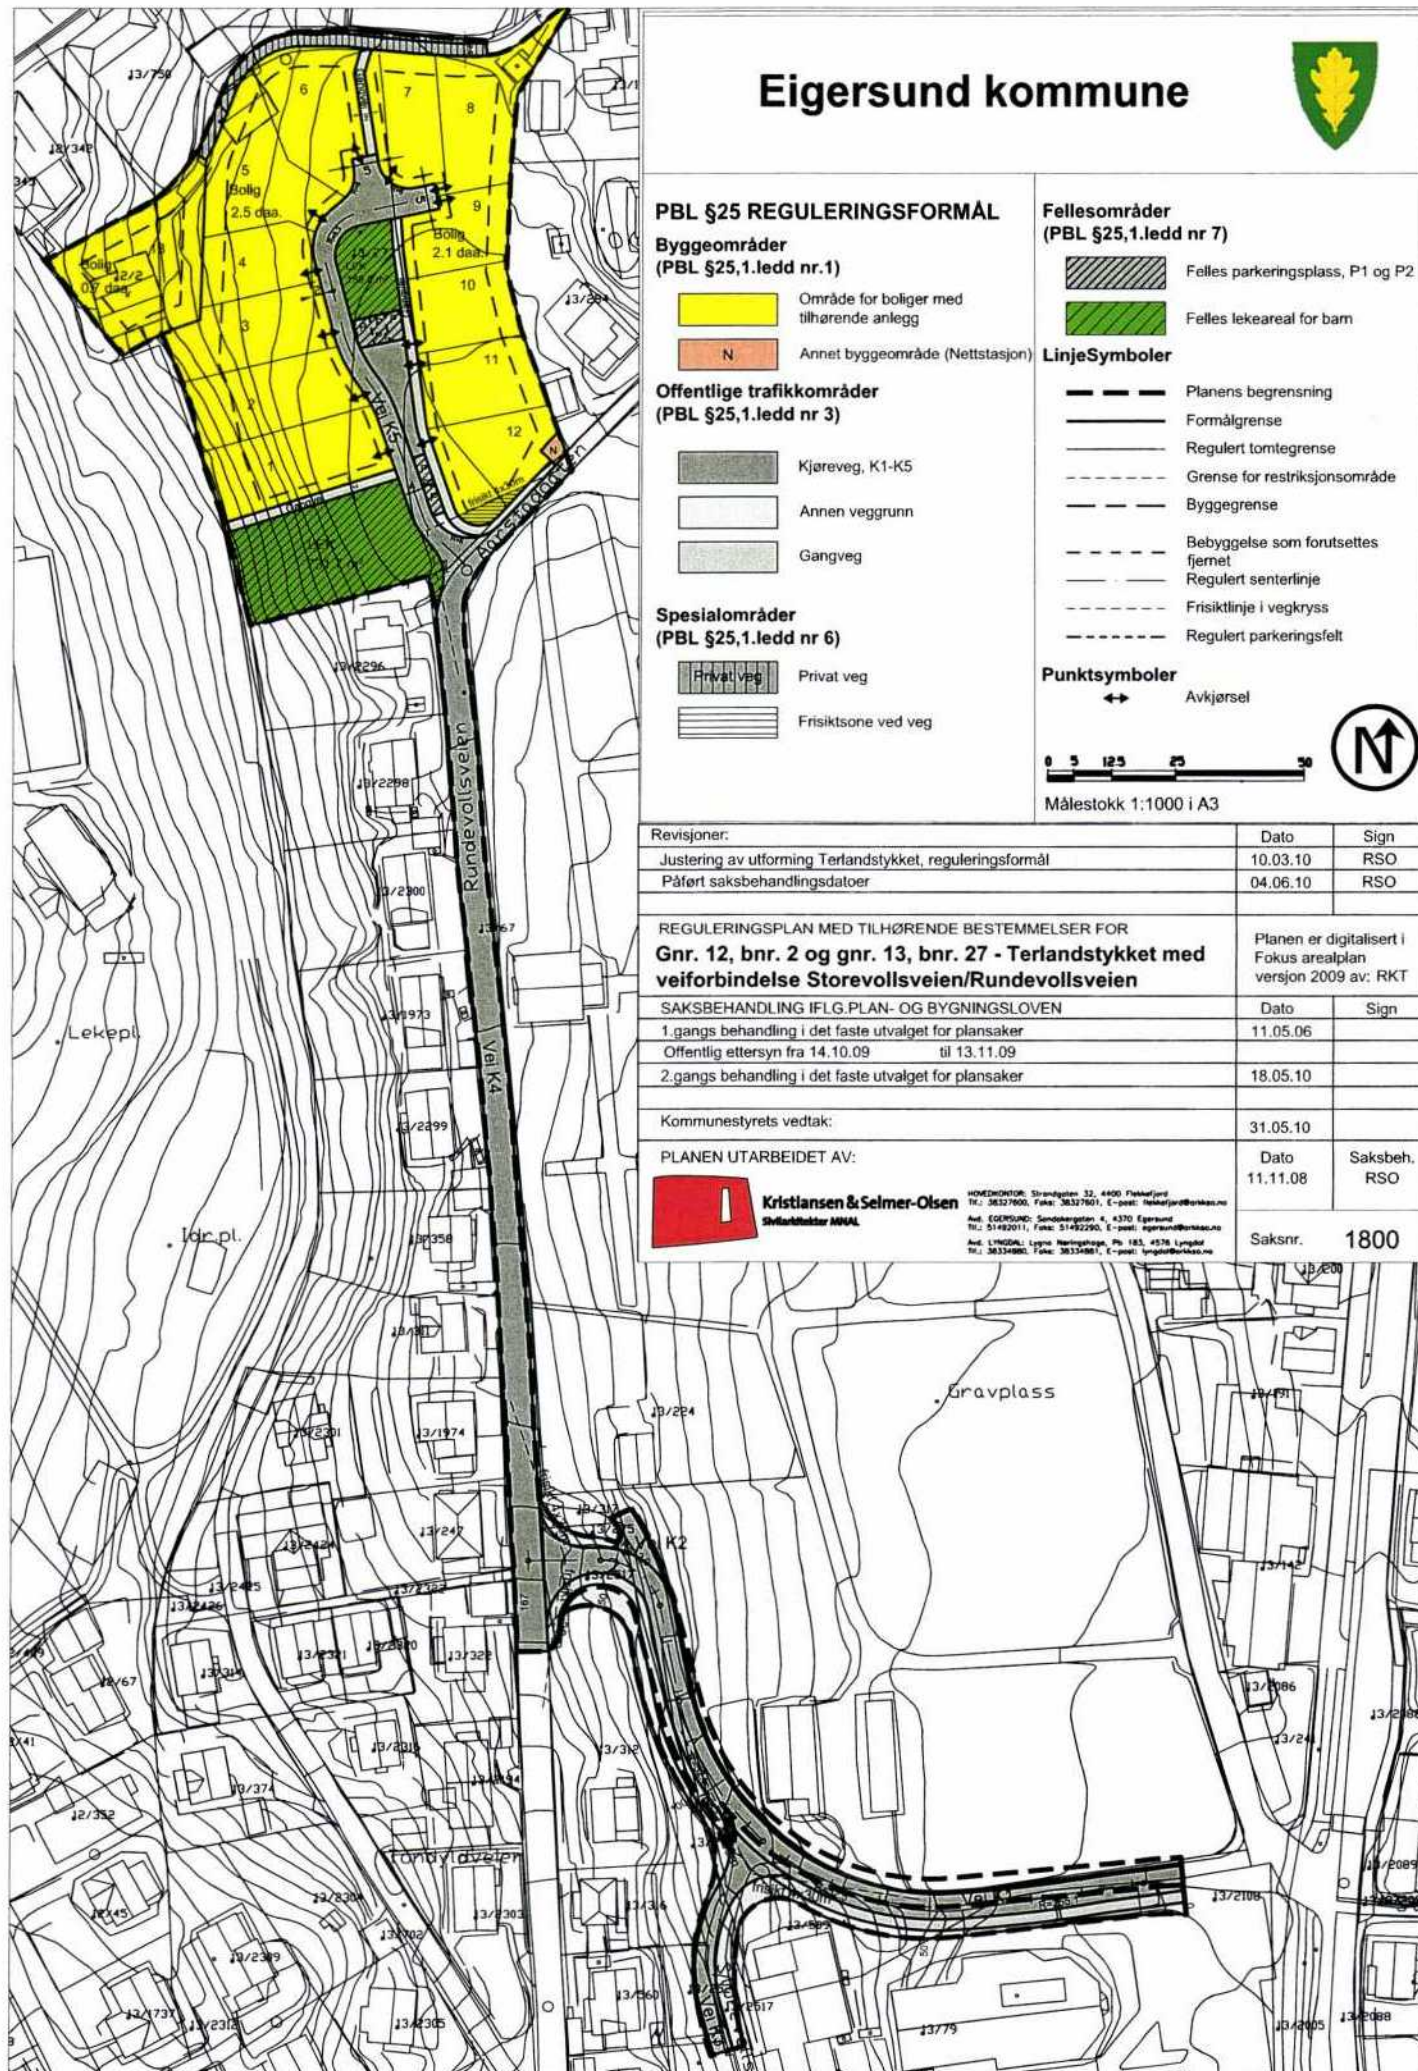

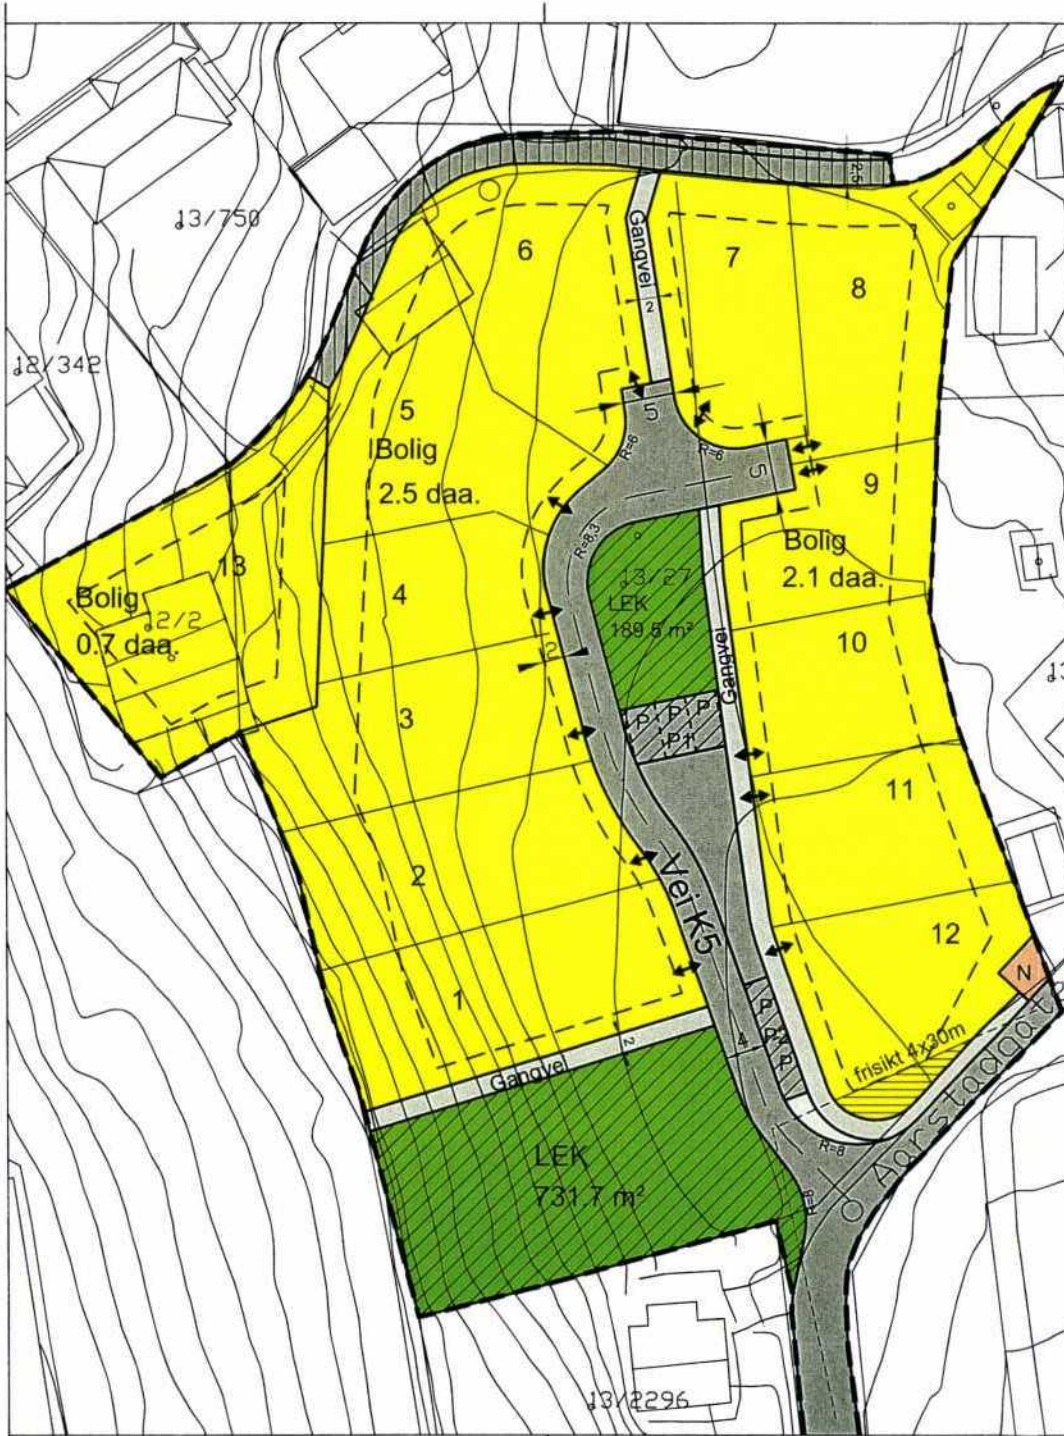

# Eigersund kommune



## PBL §25 REGULERINGSFORMÅL



### Byggeområder (PBL §25,1.ledd nr.1)

-  Område for boliger med tilhørende anlegg
-  Annet byggeområde (Nettstasjon)


### Offentlige trafikkområder (PBL §25,1.ledd nr 3)

-  Kjøreveg, K5
-  Annen veggrunn
-  Gangveg

### Spesialområder (PBL §25,1.ledd nr 6)

-  Privat veg
-  Frisiktsone ved veg

### Fellesområder (PBL §25,1.ledd nr 7)

-  Felles parkeringsplass, P1 og P2
-  Felles lekeareal for barn

### LinjeSymboler

-  Planens begrensning
-  Formålgrense
-  Regulert tomtegrense
-  Grense for restriksjonsområde
-  Byggegrense
-  Bebyggelse som forutsettes fjernet
-  Regulert senterlinje
-  Frisiktslinje i vegkryss
-  Regulert parkeringsfelt

### Punktsymboler

-  Avkjørsel



Revisjoner:	Dato	Sign
Rev. plan Terlandstykket, utforming, tomteregulering, vegsystem	10.03.10	RSO
Påført saksbehandlingsdatoer	04.06.10	RSO

## UTSNITT AV REGULERINGSPLAN MED TILHØRENDE BESTEMMELSER FOR Gnr. 12, bnr. 2 og gnr. 13, bnr. 27 - Terlandstykket med veiforbindelse Storevollsveien/Rundevollsveien

Planen er digitalisert i Fokus arealplan versjon 2009 av: RKT

SAKSBEHANDLING IFLG.PLAN- OG BYGNINGSLOVEN	Dato	Sign
1.gangs behandling i det faste utvalget for plansaker	11.05.06	
Offentlig ettersyn fra 14.10.09 til 13.11.09		
2.gangs behandling i det faste utvalget for plansaker	18.05.10	

Kommunestyrets vedtak:	31.05.10	
------------------------	----------	--

PLANEN UTARBEIDET AV:	Dato	Saksbeh.
 Kristiansen & Selmer-Olsen Sivilarkitekt MNAL	11.11.08	RSO

Hovedkontor: Strandgaten 32, 4400 Flakkefjord  
Tlf.: 38327600, Faks: 38327601, E-post: flakkefjord@orinno.no  
Avt. EIGERSUND: Søndberggaten 4, 4370 Eigersund  
Tlf.: 51492011, Faks: 51492290, E-post: eigersund@orinno.no  
Avt. LYNDDAL: Lyngø Næringszone, Pb. 183, 4576 Lyngdøl  
Tlf.: 38334880, Faks: 38334881, E-post: lyngdøl@orinno.no

Saksnr. 1800

# Eigersund kommune




## PBL §25 REGULERINGSFORMÅL






### Offentlige trafikkområder (PBL §25,1.ledd nr 3)

-  Kjøreveg K1, K2, K3
-  Gangveg
-  Annen veggrunn

### Spesialområder (PBL §25,1.ledd nr 6)

-  Frisiktsone ved veg

### LinjeSymboler

-  Planens begrensning
-  Formålgrense
-  Frisiktlinje i vegkryss
-  Regulert fotgjengerfelt
-  Regulert senterlinje

Målestokk 1:500 i A3



Revisjoner:	Dato	Sign
Justering av reguleringsformål	10.03.10	RSO
Påført saksbehandlingsdatoer	04.06.10	RSO
UTSNITT TIL REGULERINGSPLAN MED TILHØRENDE BESTEMMELSER FOR <b>Gnr. 12, bnr. 2 og gnr. 13, bnr. 27 - Terlandstykket med veiforbindelse Storevollsveien/Rundeveien</b>		Planen er digitalisert i Fokus arealplan versjon 2008 av: RKT
SAKSBEHANDLING IFLG.PLAN- OG BYGNINGSLOVEN	Dato	Sign
1.gangs behandling i det faste utvalget for plansaker	11.05.06	
Offentlig ettersyn fra 14.10.09 til 13.11.09		
2.gangs behandling i det faste utvalget for plansaker	18.05.10	
Kommunestyrets vedtak:	31.05.10	
PLANEN UTARBEIDET AV:	Dato	Saksbeh.
 Kristiansen & Selmer-Olsen Sivilarkitekter MNAL	11.11.08	RSO
Saksnr.		1800

HOVEDKONTOR: Strandgaten 32, 4400 Fiskefjord  
 TR.: 36327600, Faks: 36327601, E-post: fiskefjord@rksa.no  
 Avd. EIGERSUND: Sandvikergaten 4, 4370 Eigersund  
 TR.: 51492011, Faks: 51492290, E-post: eigersund@rksa.no  
 Avd. LINGDAL: Leppa Heringsgasse, Pb. 183, 4576 Lyngdal  
 TR.: 38334880, Faks: 38334881, E-post: lyngdal@rksa.no