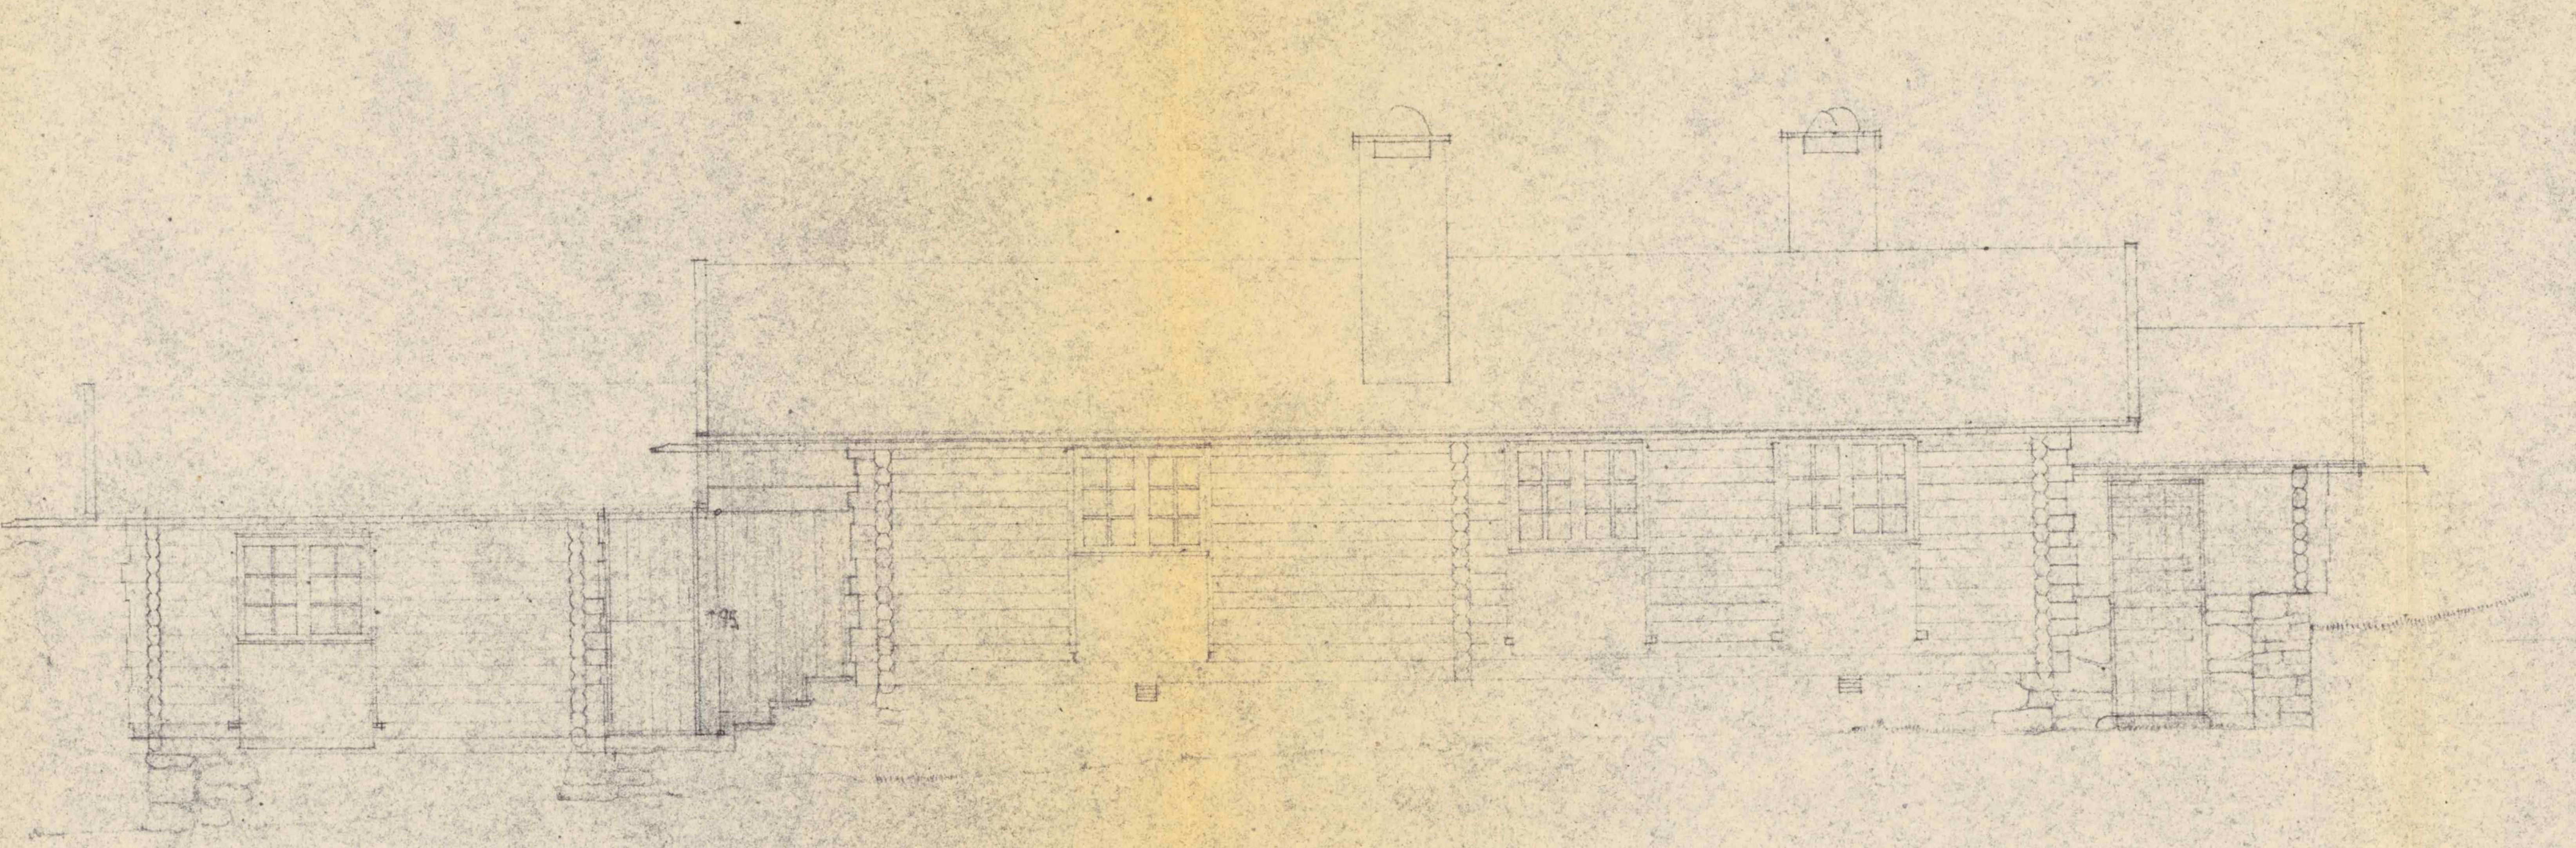

SYD

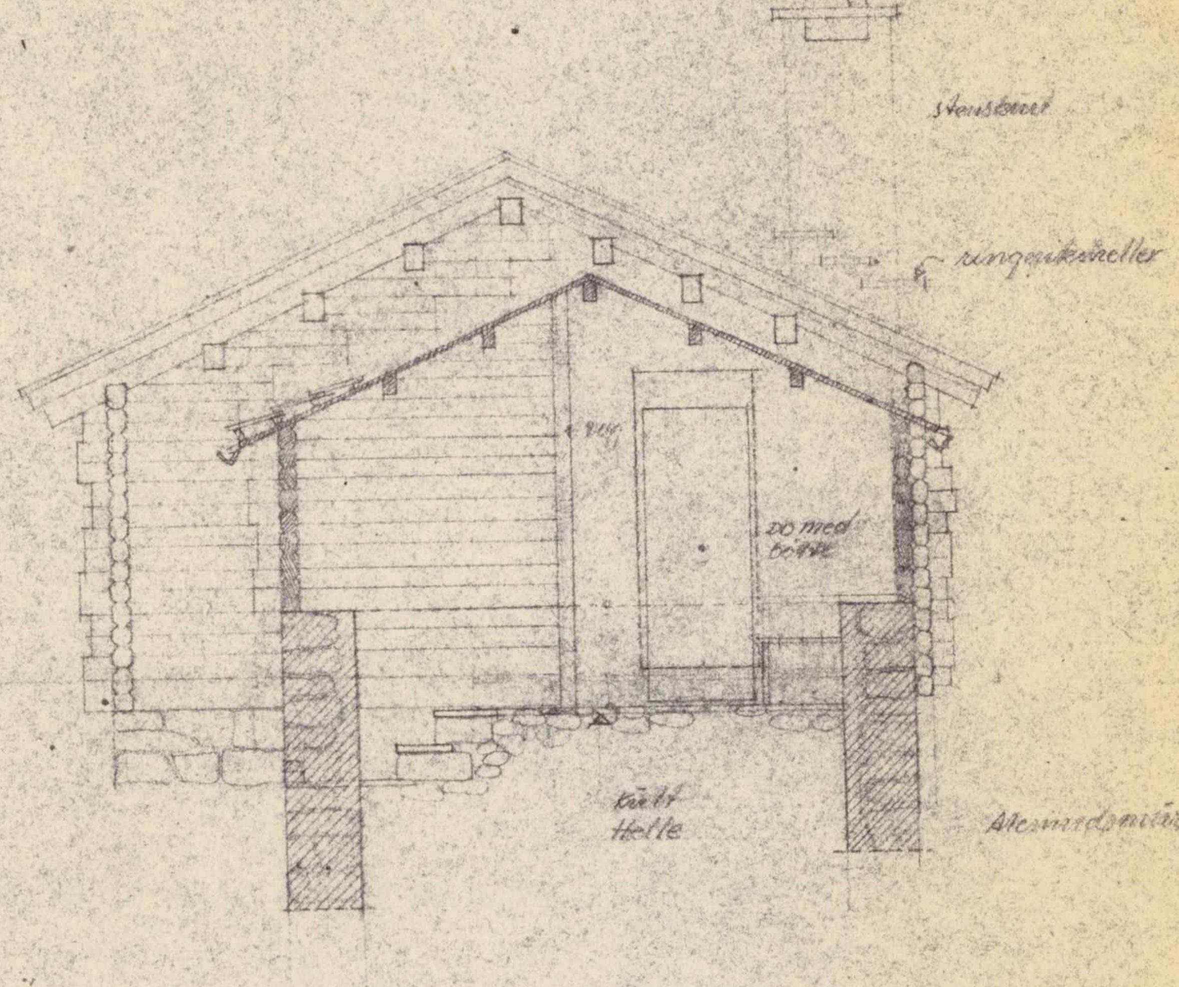

SNITT A-A
i gjennom do.

APPROBERT
OSLO BYGNINGSKONTROLL
30 MAJ 1952
Finn Gjerthen

RETTET 8-5-52

466·104.

HYTTE for
MARTIN BRANMÅL
GNR 69. BNR 1.

MÅL 1:50

OSLO 16-2-52 KNUT KNUTSEN
ARKITEKT M.N.A.L.

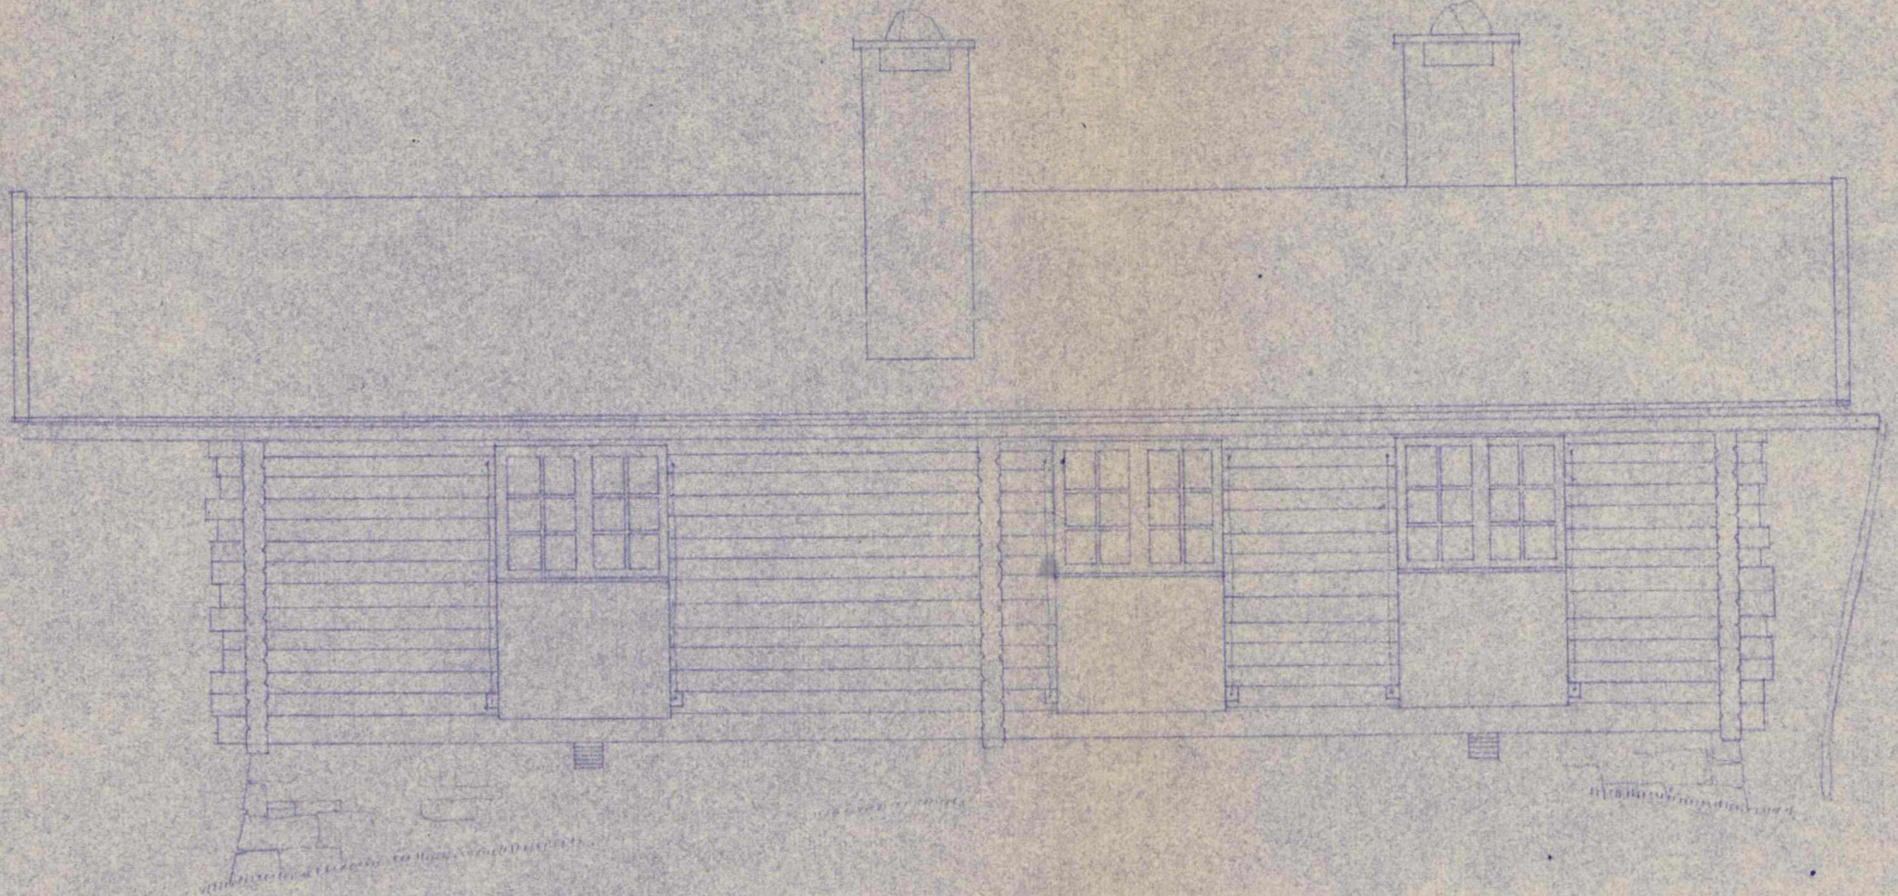

MOT ØST

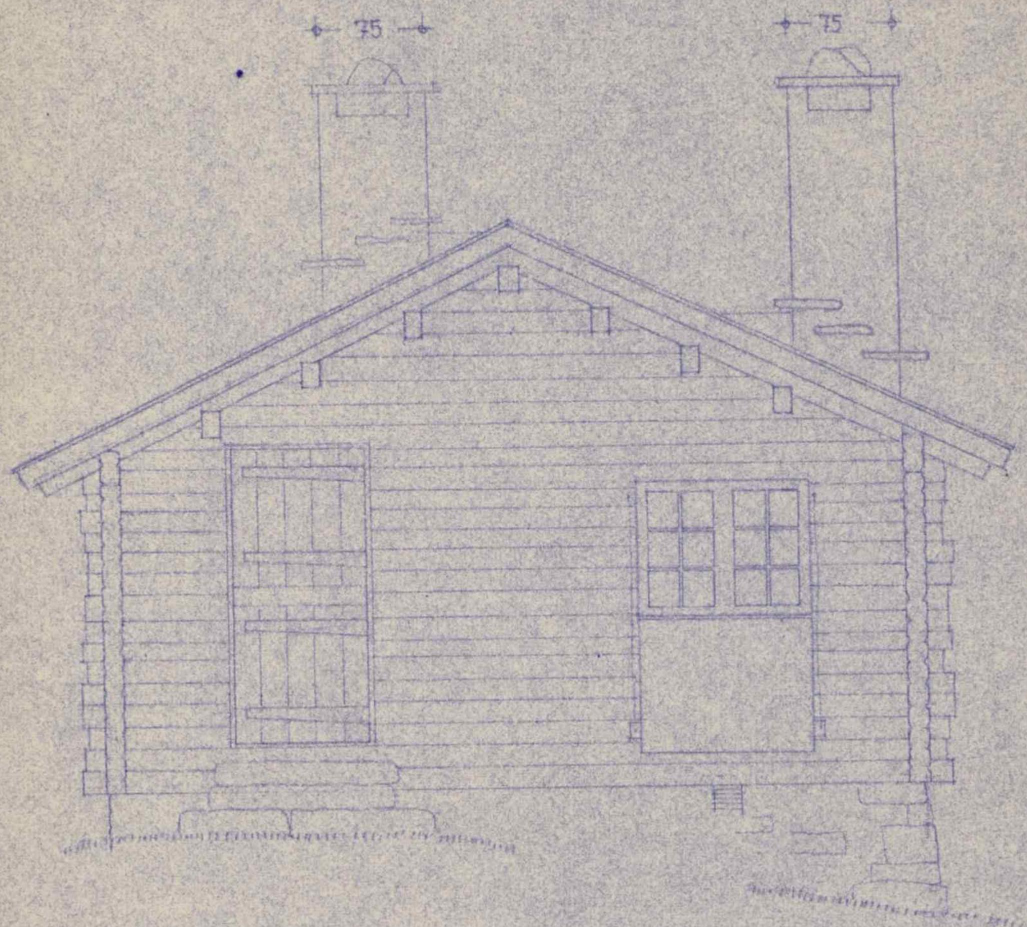

MOT SYD

OSLO KOMMUNE
REGULERINGSVESENET
6316 * 7.12.51
BIL.NR. [illegible]

~~003195~~

m. bet.

APPROBERT
OSLO BYGNINGSKONTROLL
13 MAJ 1952

468-103

HYTTE for
MARTIN TRANMÆL
ved Lillevann

MÅL= 1:50

OSLO 28-9-51

KNUT KNUTSEN
ARKITEKT M.N.A.L.

1477

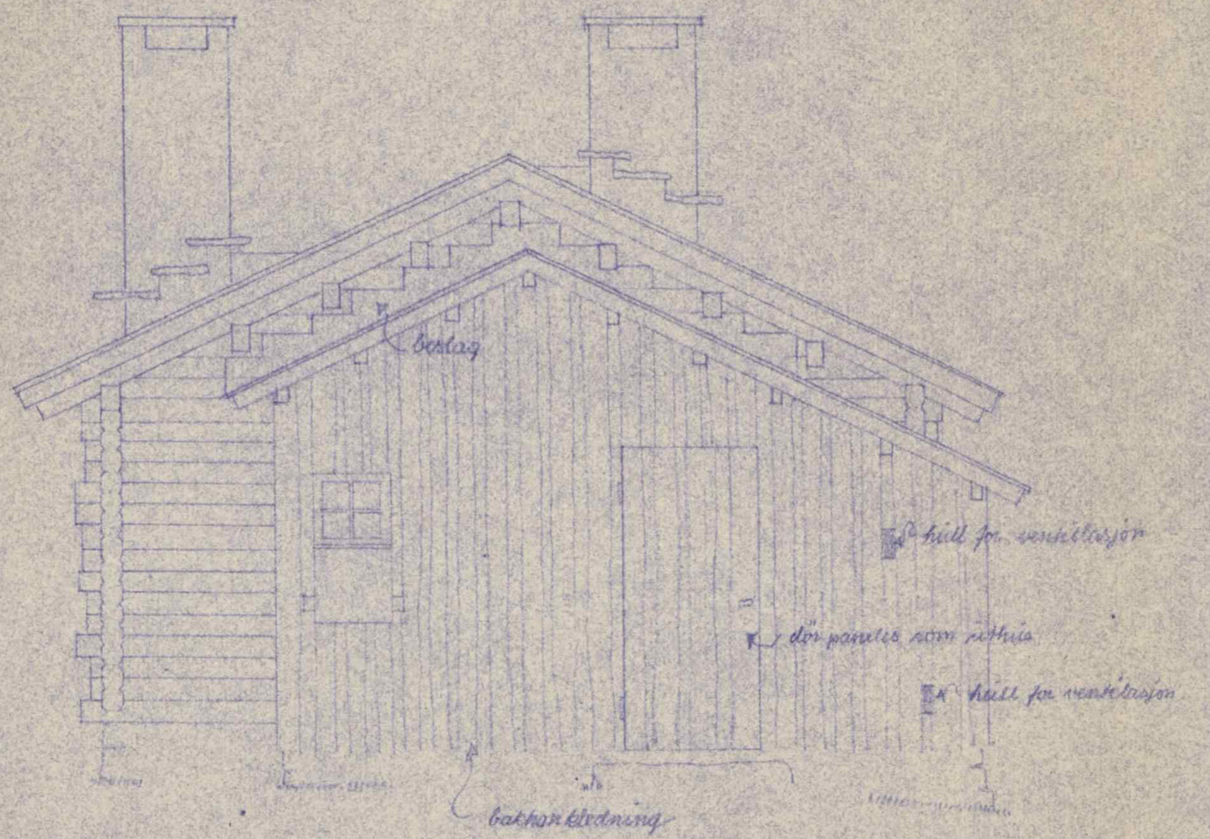

MOT NORD

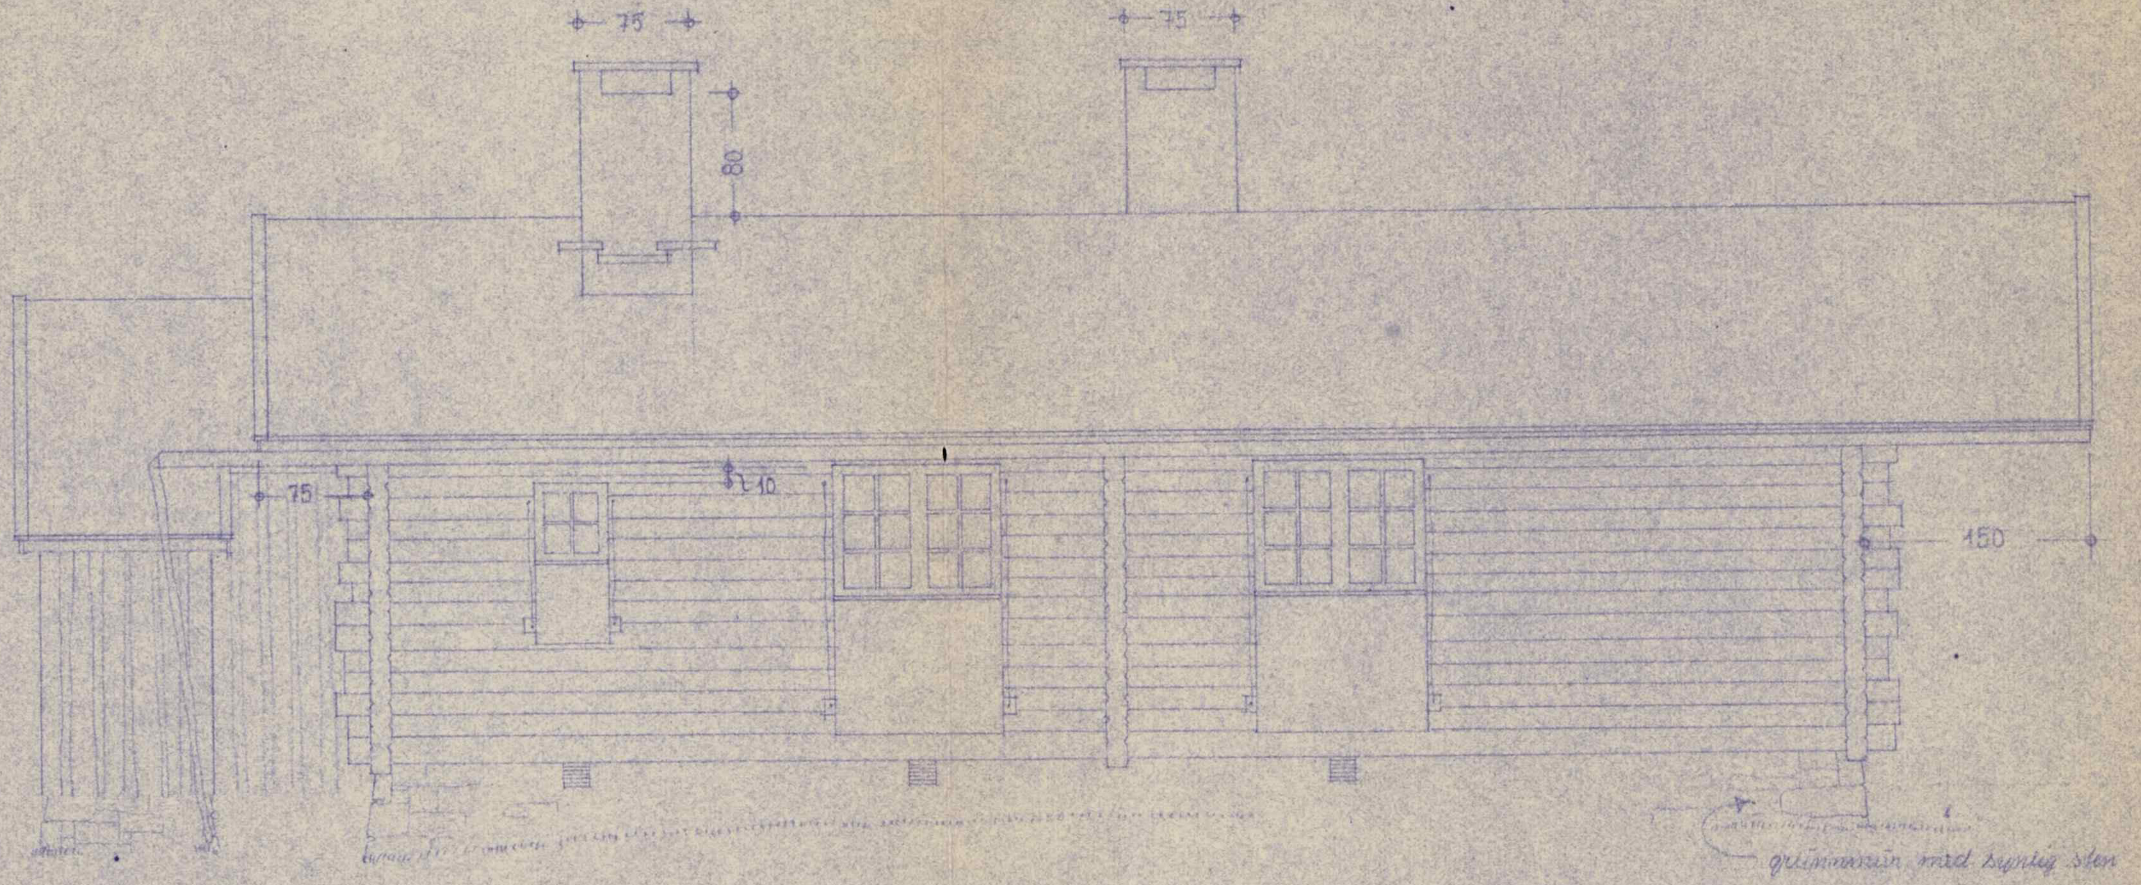

MOT VEST

OSLO KOMMUNE
REGULERINGSVESENET
6316 * 7.12.51
BIL. NR. 17/11

~~003195~~

m. bet.

APPROBERT
OSLO BYGNINGSKONTROLL
13 MAJ 1952

468-102

HYTTE for
MARTIN TRANMÆL
ved Lillevann

MÅL: 1:50

OSLO 26-9-51
KNUT KNUTSEN
ARKITEKT M.N.A.L.

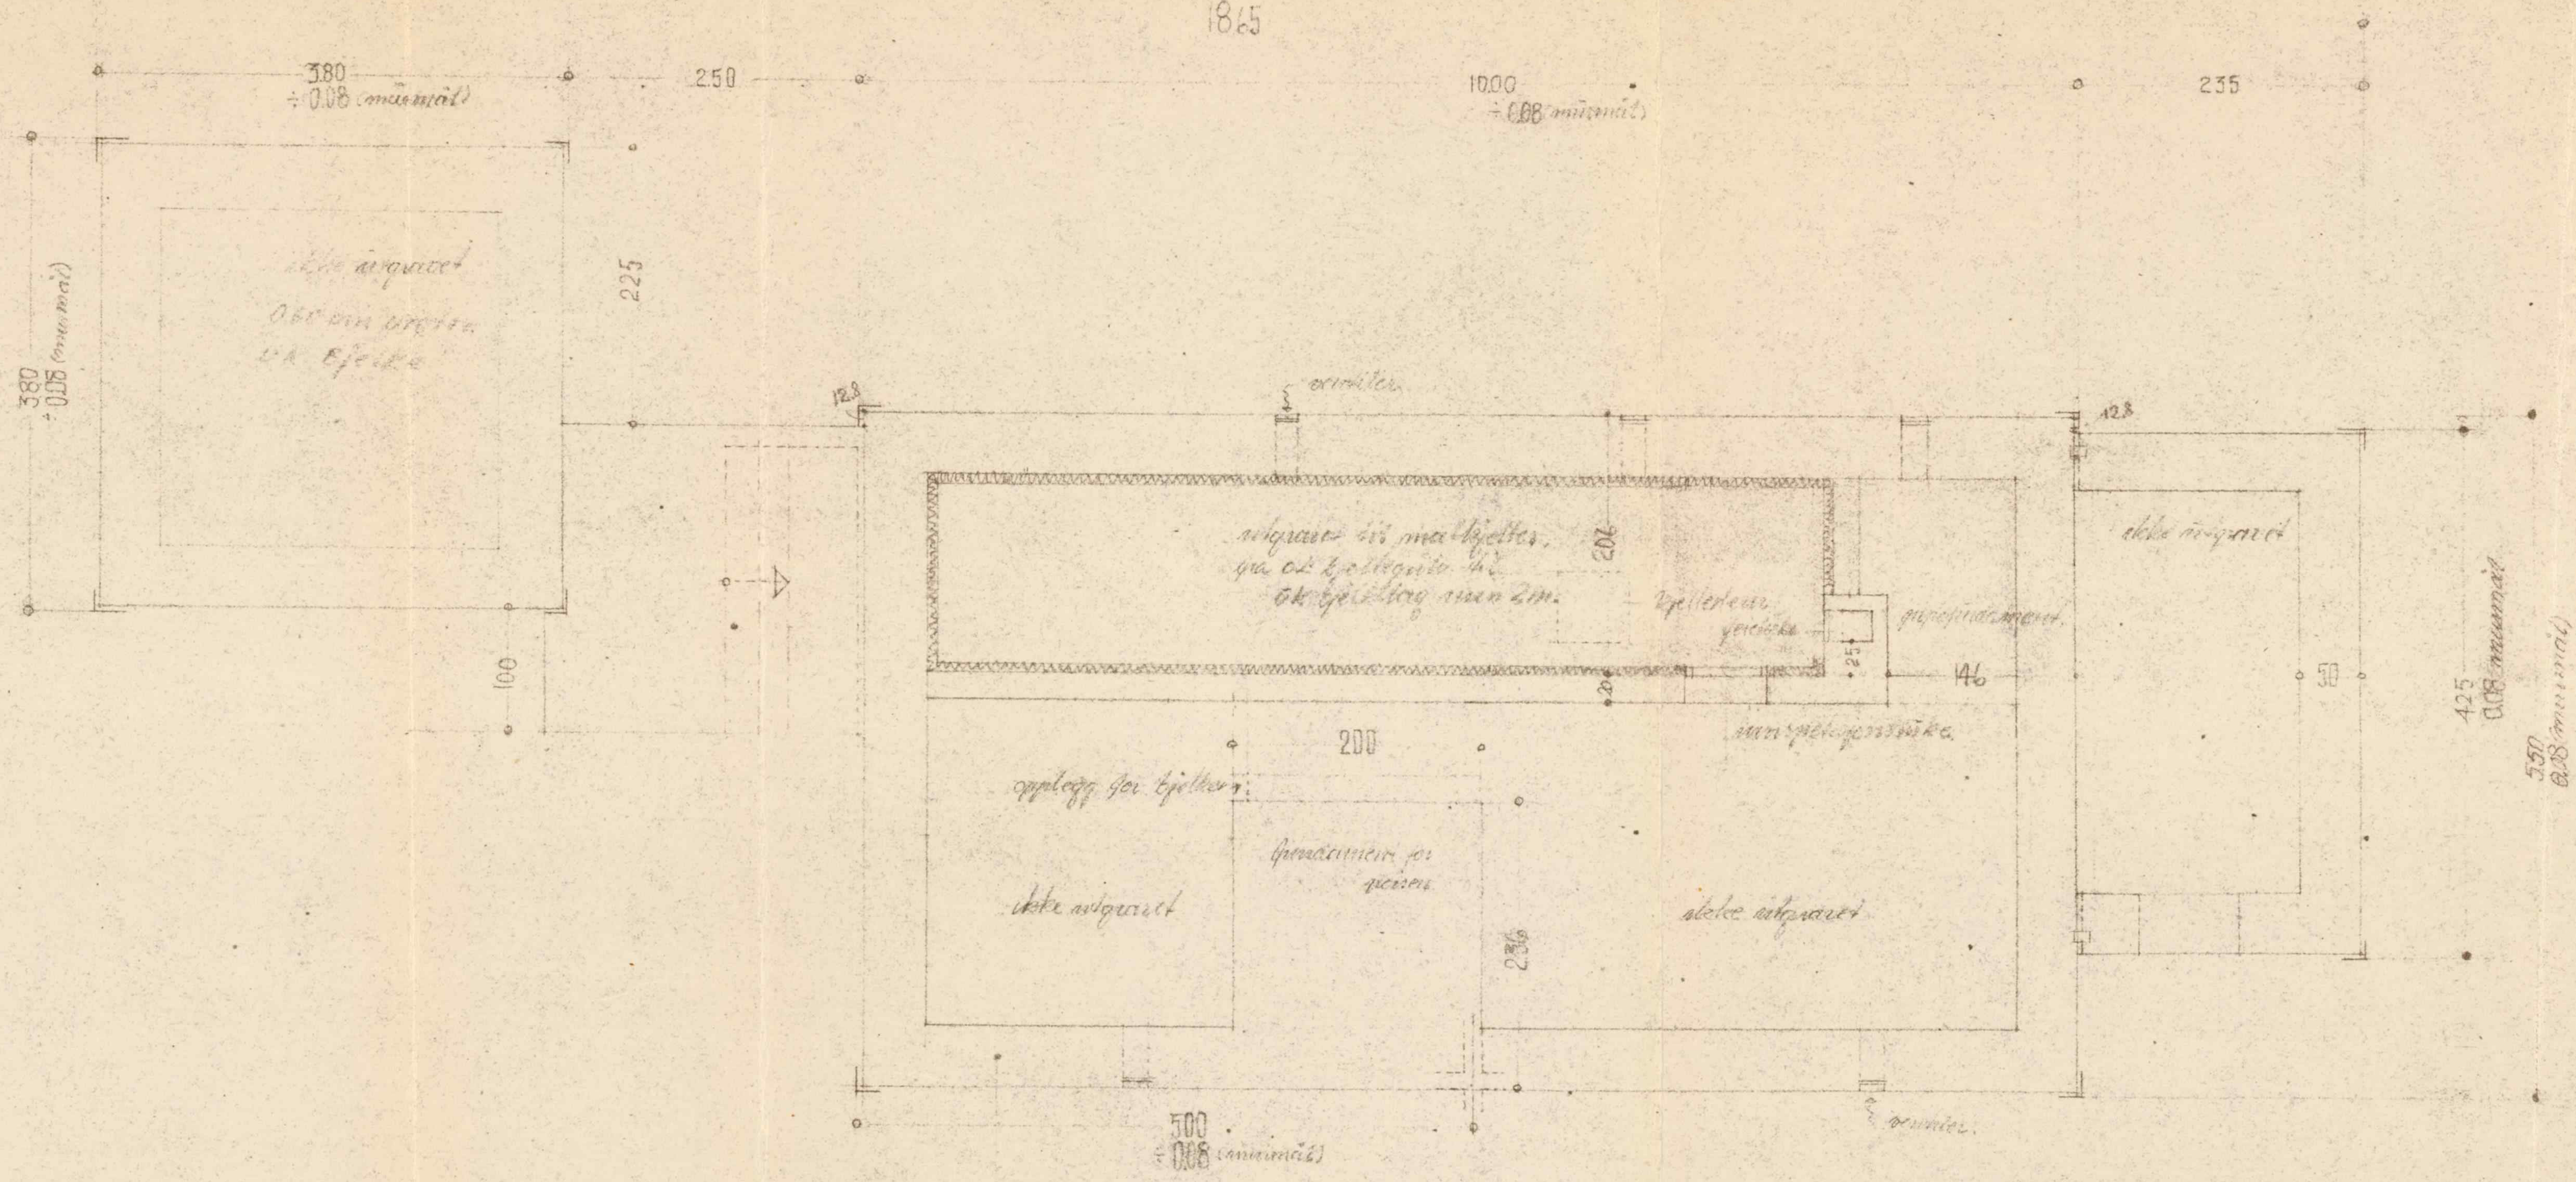

ÅLESUNDSMUR

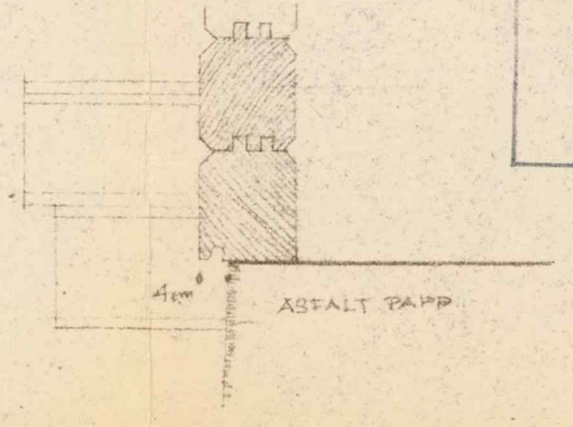

APPROBERT
OSLO BYGNINGSKONTROLL
30 MAJ 1952
Finn Gjerten

468-109

HYTTE for
MARTIN TRANMÆL
GNR 69 BNR 1.

1:50

OSLO 16-2-52 KNUT KNUTSEN
ARKITEKT MNAL

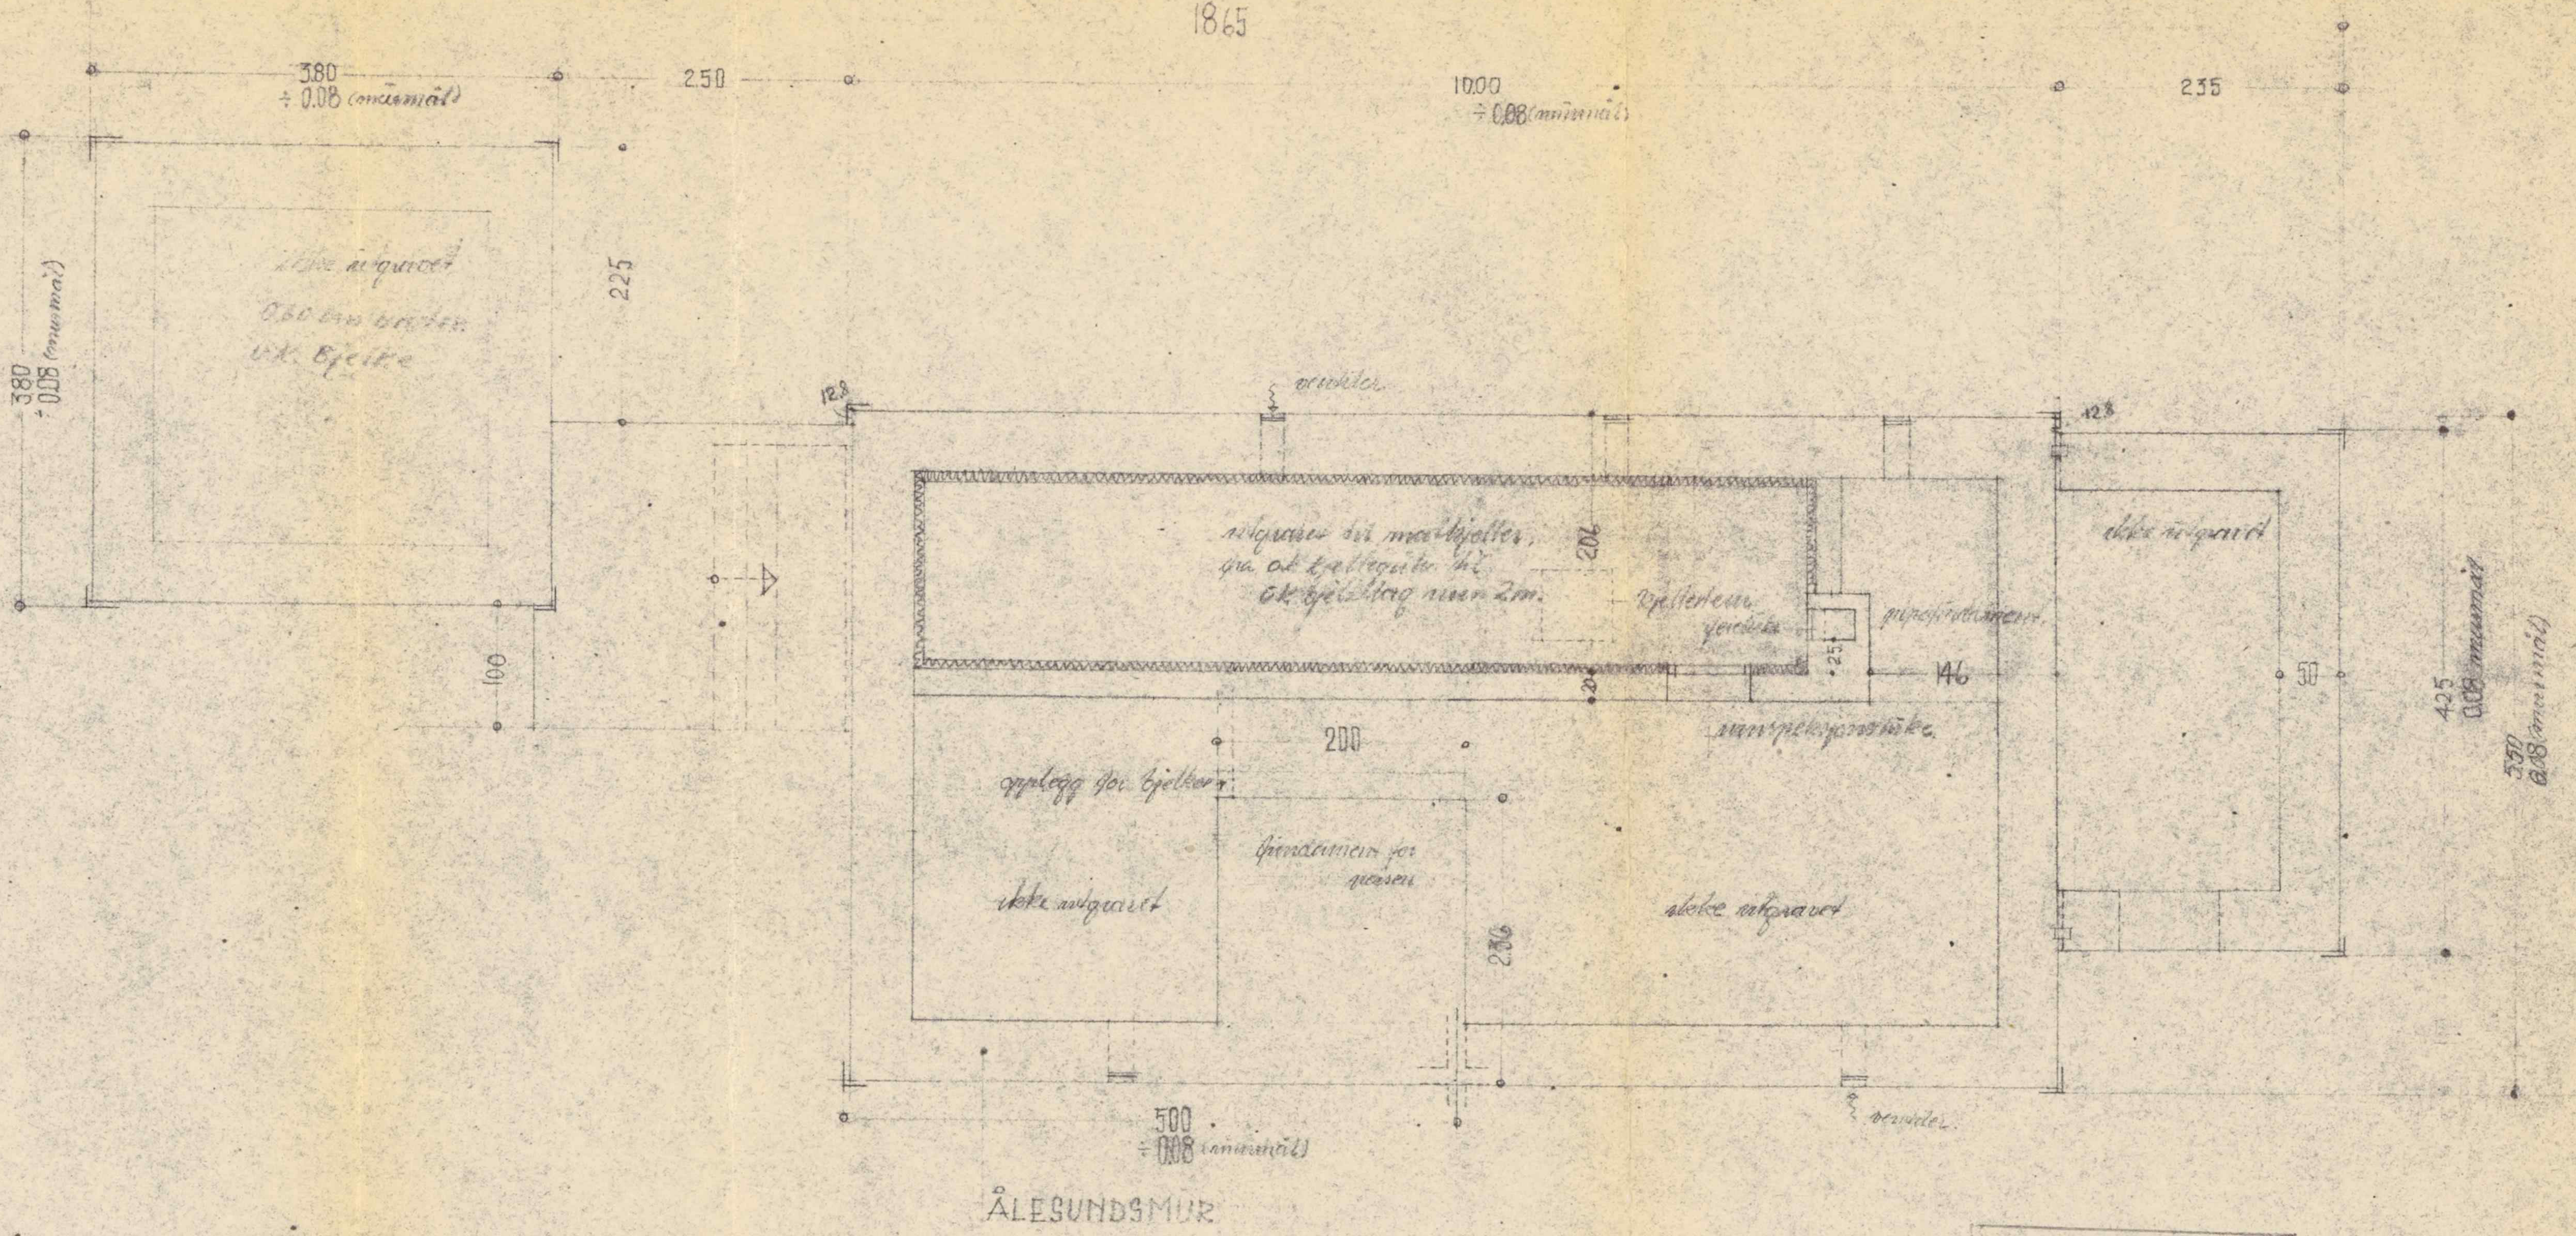

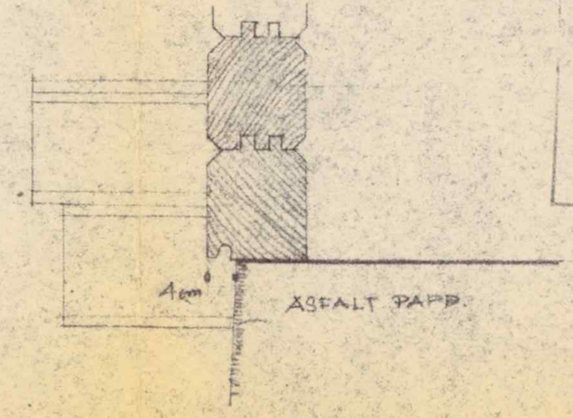

APPROBERT
OSLO BYGNINGSKONTROLL
30 MAJ 1952
Finn Gjerthen

468-109

HYTTE for
MARTIN TRANMÆL
GNR 69 BNR 1.

1:50

OSLO 16-2-52 KNUT KNUTSEN
ARKITEKT MNAL

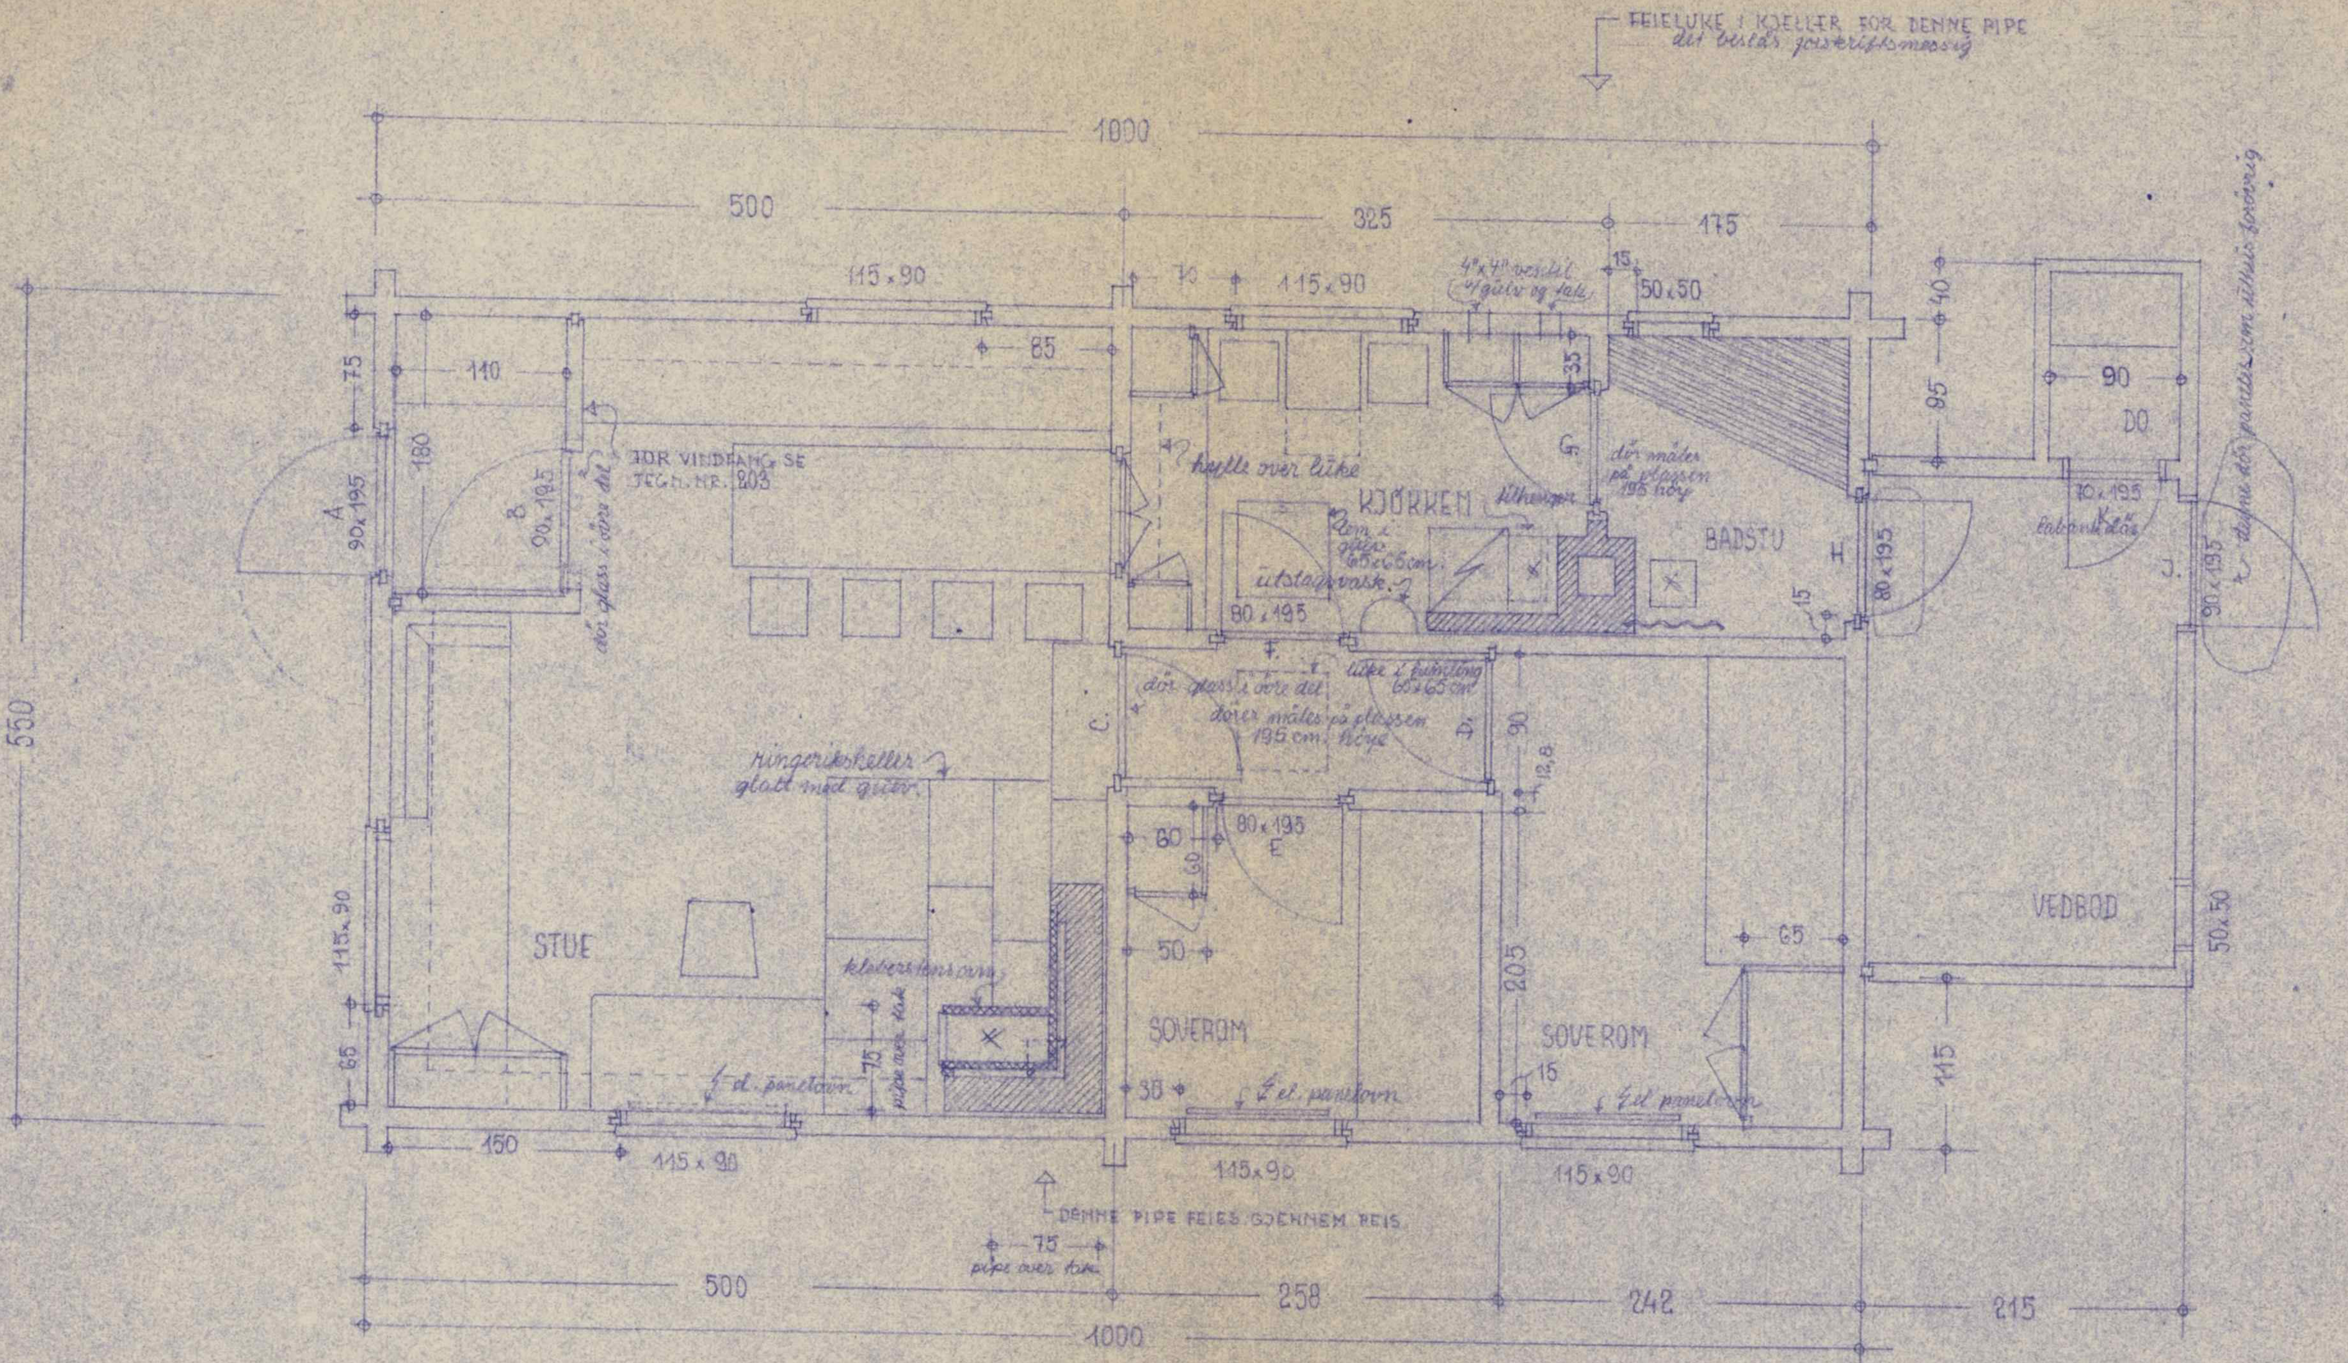

PLAN

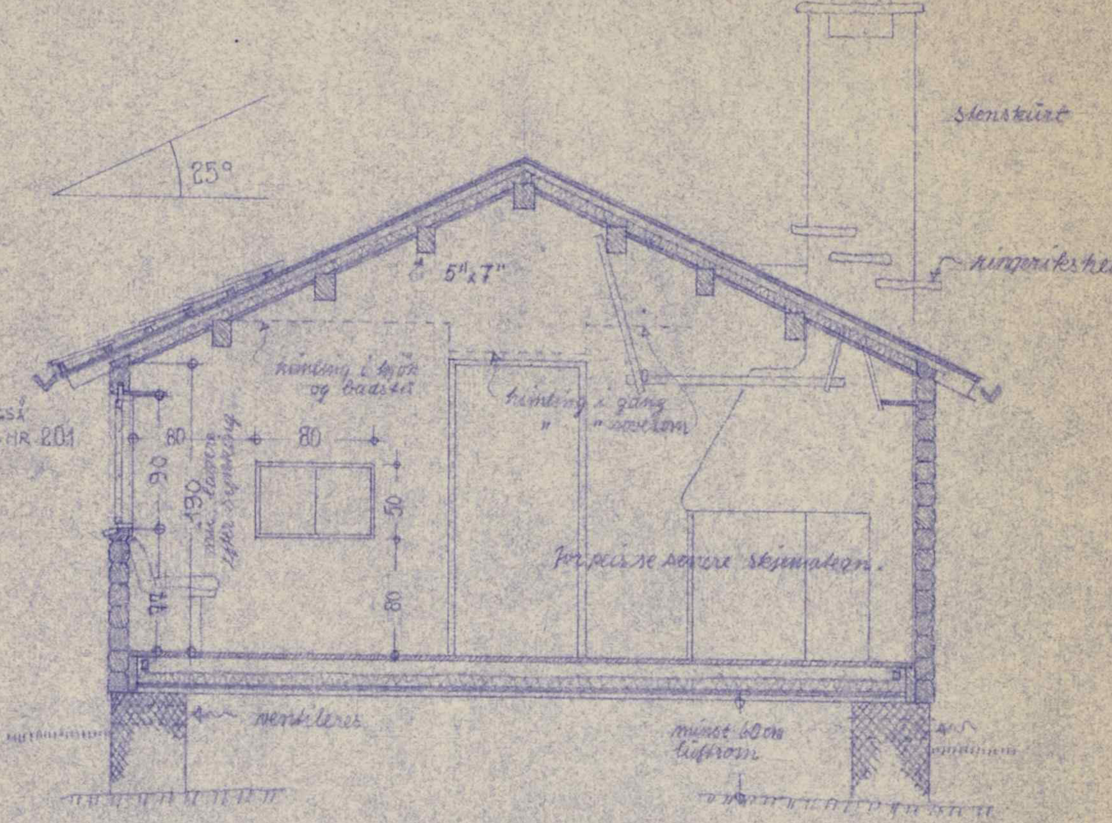

SNITT

OBS!
ELEKTRISK TAVLESKAP PLASSERES I UTHUS, LEDNINGER LEGGES UNDER GULV OG OPP TIL STIKKONTAKTER M.M. VED GULVLIST.

PEIS-BENKER-BORD-SKAP M.M.
EFTER SENERE TEGNING

STOLER: BUDAL OG JÆRSTOLER
BESTE SORT

TEKSTILER EFTER FORSLAG
FRA ARKITEKTEN

OSLO KOMMUNE
REGULERINGSVESENET
6316 * 7.12.51
BIL. NR. 16/18

~~003165~~

m. bed.

APPROBERT
OSLO BYGNINGSKONTROLL
13 MAJ 1952
Finn Gjerthen

468-101

HYTTE for
MARTIN TRANMÆL
ved Lillevann

MÅL: 1:50

OSLO 26-9-51
KNUT KNUTSEN
ARKITEKT MNAL.

~~003105~~
1477

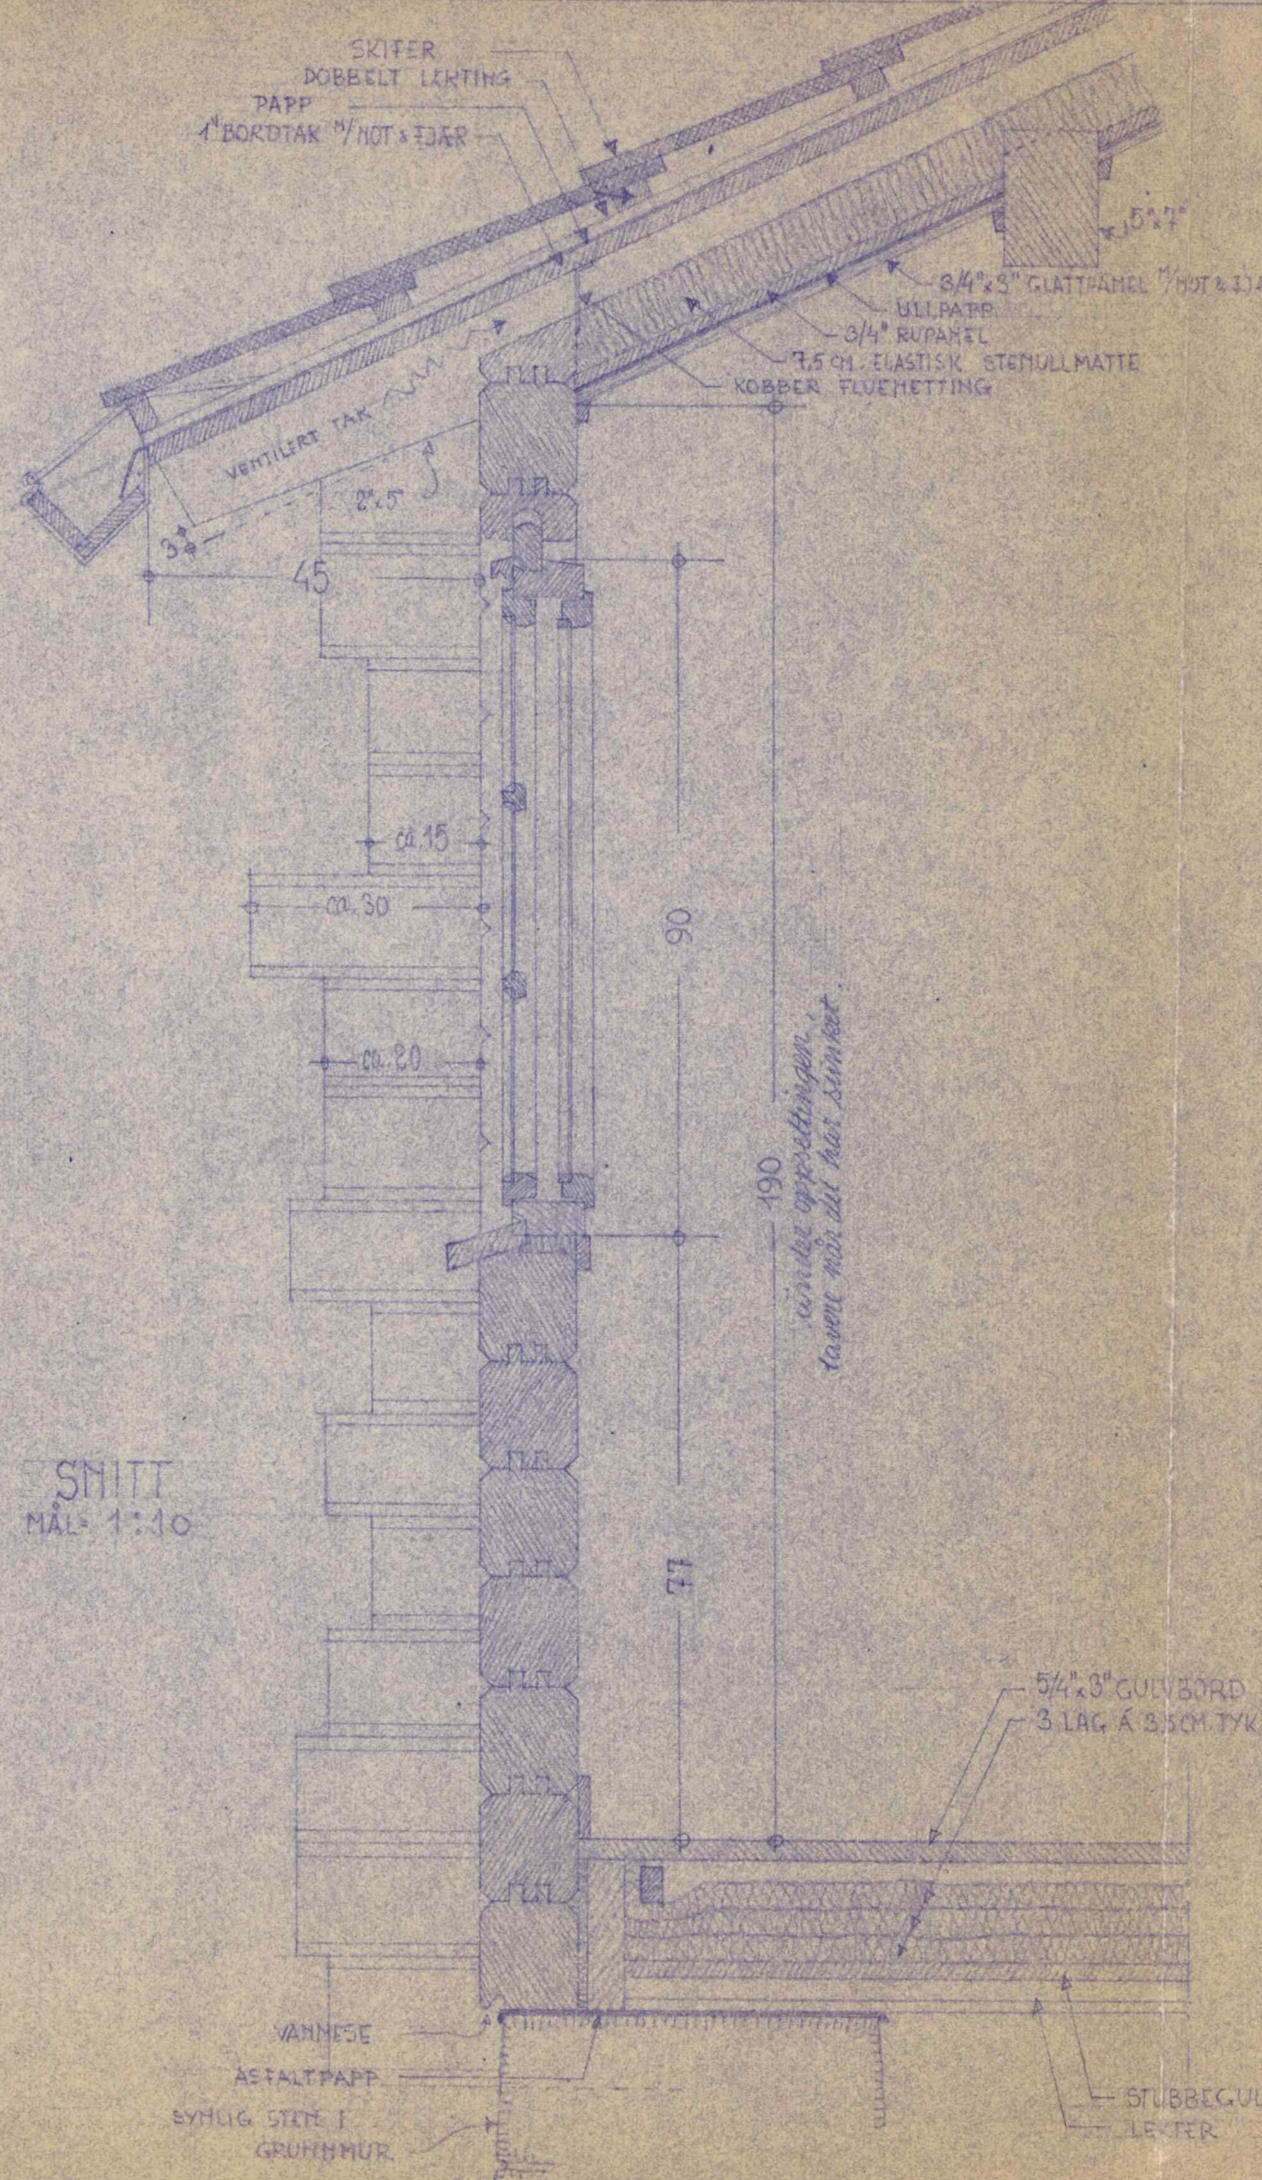

under oppsettingen tavene når det har sinket.

SNITT
MÅL: 1:10

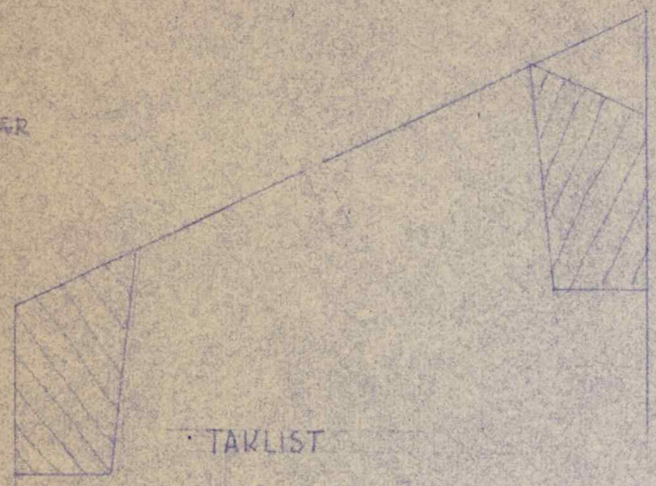

TAKLIST

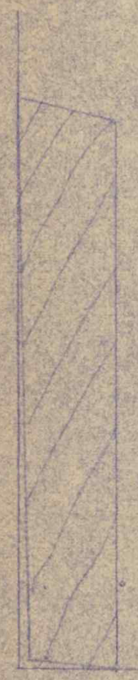

GULVLIST

m. bet.

APPROBERT
OSLO BYGNINGSKONTROLL
13 MAI 1952
Finn Gjerdrum

OSLO KOMMUNE
REGULERINGSVESENET
6316 * 7.12.51
BIL. NR. 18/18

468-201

HYTTE for
MARTIN TRANMÆL
ved Lillevann
MÅL 1:10 & 1:1

OSLO 26-9-51
KNUT KNUTSEN
ARKITEKT M.N.A.L.