

Eigersund kommune

Plan nr.:

Illustrasjonsplan for Hamran gnr. 8, bnr.25.

Endring til plan nr.


Tegnforklaring:

- Bolig
- Hage
- Idrett, ballplass
- Lekeplass
- Veg
- Annen veggrunn-grøntareal
- Parkering
- Trafo

Streksymboler m.v.

- Planens begrensning
- Formålsgrense
- Regulert tomtegrense
- Eiendoms grense oppheves
- Byggegrense
- Regulert senterlinje
- Regulert parkeringsfelt
- Omriss av planlagt bebyggelse
- Bebyggelse som forutsettes fjernet

Målestokk: 1:1000
Ekvidistanse 1 m.

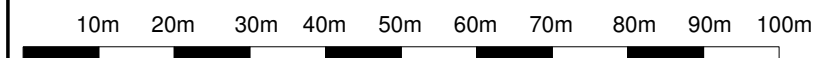

Revisjoner	Dato	Sign.
------------	------	-------

Saksbehandling

1. gangs behandling i planutvalget		
Utlagt til offentlig ettersyn i tidsrommet:		
2. gangs behandling i planutvalget		
Kommunestyrets vedtak:		

Planlegger:

Petter E. Seglem

Saksbeh.:	P.S.
Tegner:	J.K.
Dato	13.11.13