

Eigersund kommune

Plan nr.:

Detaljreguleringsplan for Hamran gnr. 8, bnr.25.

Endring til plan nr.

Tegnforklaring: PBL. § 12-5 Reguleringsformål

1 Bebyggelse og anlegg

- Bolig frittliggende
- Boligbebyggelse
- Idrett, ballplass
- Trafo
- Lekeplass

2 Samferdselsanlegg og teknisk infrastruktur

- Veg
- Annen veggrunn-grøntareal
- Parkering


Hensynssoner

- Frisiktsone

Streksymboler m.v.

- Planens begrensnig
- Formålsgrense
- Hensynssonegrense
- Regulert tomtegrense
- Eiendomsgrense som skal oppheves
- Byggegrense
- Regulert senterlinje
- Frisiktslinje
- Regulert parkeringsfelt
- Omriss av planlagt bebyggelse
- Omriss av eksisterende bebyggelse
- Bebyggelse som forutsettes fjernet

Målestokk: 1:1000
Ekvidistanse 1 m.

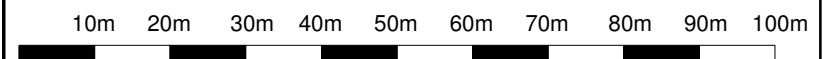

Revisjoner	Dato	Sign.
Lagt inn 1m annen veigrunn langs Hamraneveien etter 1.gangsbehandling.	19.02.2013	P.S.
Diverse justeringer på veiene, lagt inn frisikt og trafo ved parkering.	04.11.2013	P.S.
Saksbehandling		
1. gangs behandling i planutvalget	05.02.2013	P.S.
Utlagt til offentlig ettersyn i tidsrommet:		
2. gangs behandling i planutvalget		
Kommunestyrets vedtak:		
Planlegger:		
Petter E. Seglem	Saksbeh.:	P.S.
	Tegner:	J.K
	Dato	17.11.12