


Gml. Eigerøyveien 73  
M=1:500

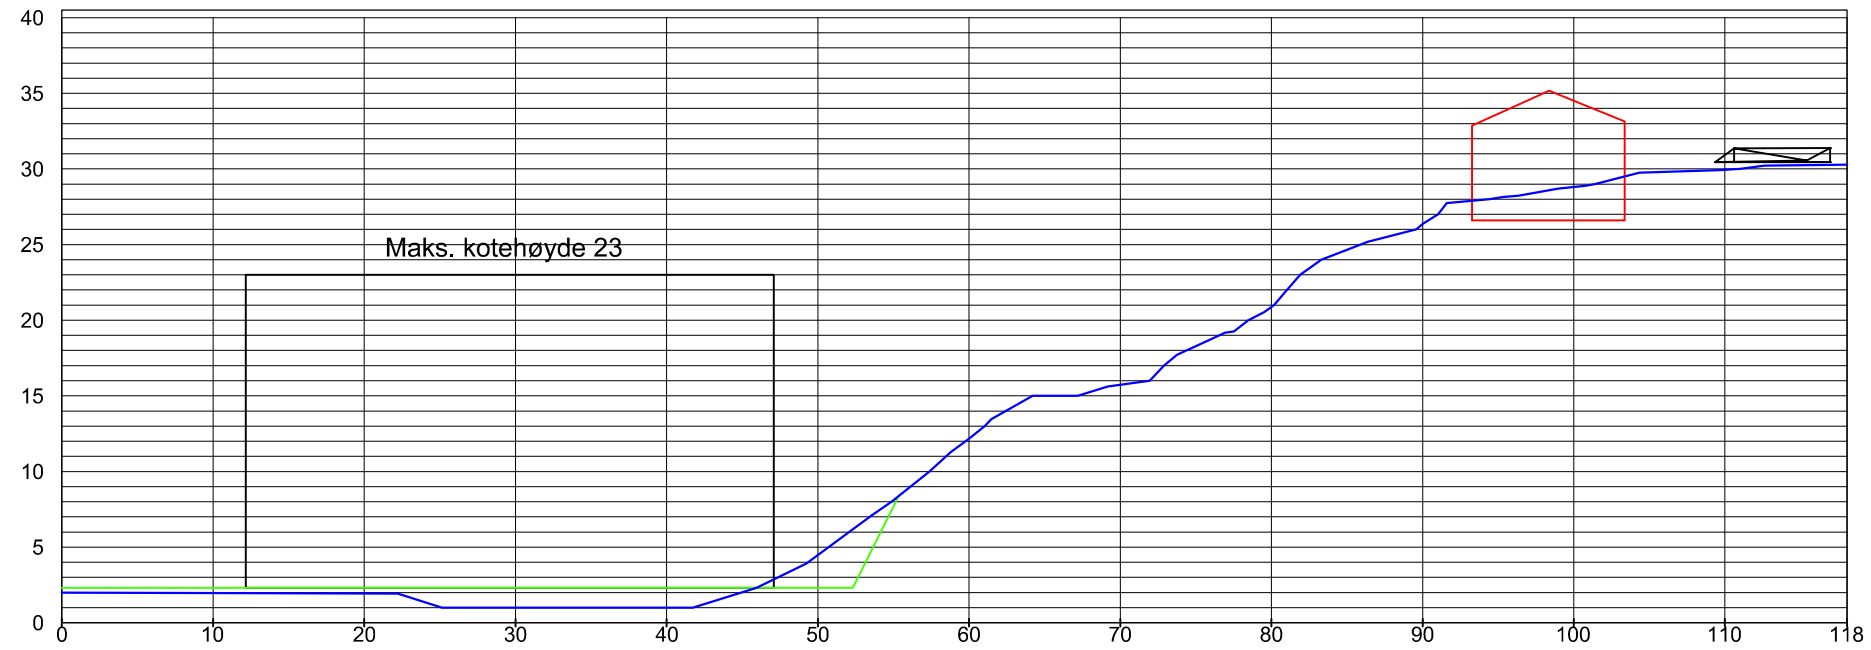

- Eksistende terreng
- Eksistende bolig
- Nytt terreng
- Nytt bygg, I1
- - - - - Nytt bygg, I1, sør for snittlinje

Rev.	Revisjonen gjelder	Dato	Tegnet	Kontr.	Godkjent
Langholmen Snitt Gamle Eigerøyveien 77		Målestokk	Dato	18 juni 2015	
		1:500	Tegnet	MSS	
Prosjektil Areal AS Bjørnabreen 4, 4031 Stavanger Tlf. 51 96 27 90 www.prosjektil.no		Tegning nr.	Rev.		
		001			