




Gml. Eigerøyveien 81  
M=1:500

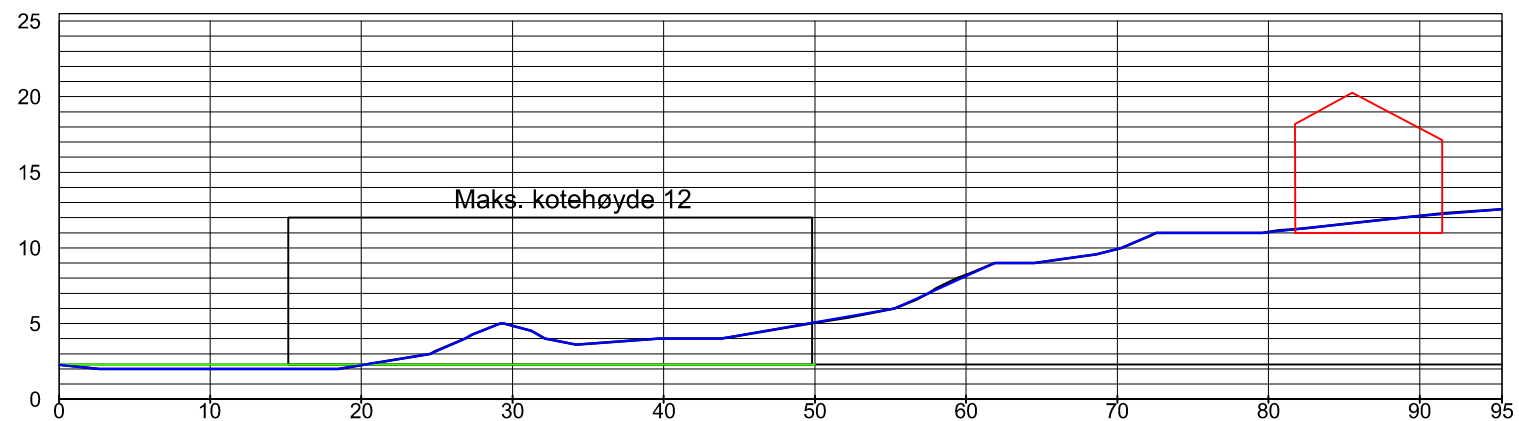

Gml. Eigerøyveien 79  
M=1:500

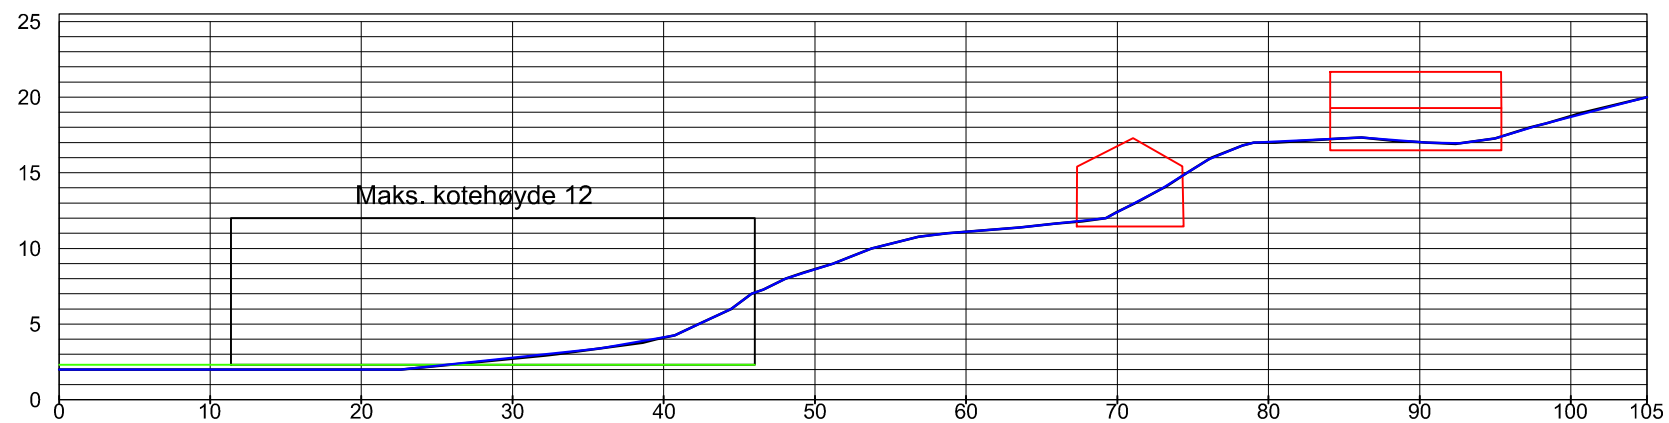

- Eksistende terreng
- Eksistende bolig
- Nytt terreng
- Nytt bygg, I1
- - - Nytt bygg, I1, sør for snittlinje

Rev.	Revisjonen gjelder	Dato	Tegnet	Kontr.	Godkjent
	Langholmen Snitt Gamle Eigerøyveien 79 og 81	Målestokk 1:500	Dato 18 juni 2015	Tegnet MSS	
 Prosjektil Areal AS Bjørnabreen 4, 4031 Stavanger Tlf. 51 96 27 90 www.prosjektil.no		Tegning nr. 001	Rev.		