




Gml. Eigerøyveien 85
M=1:500

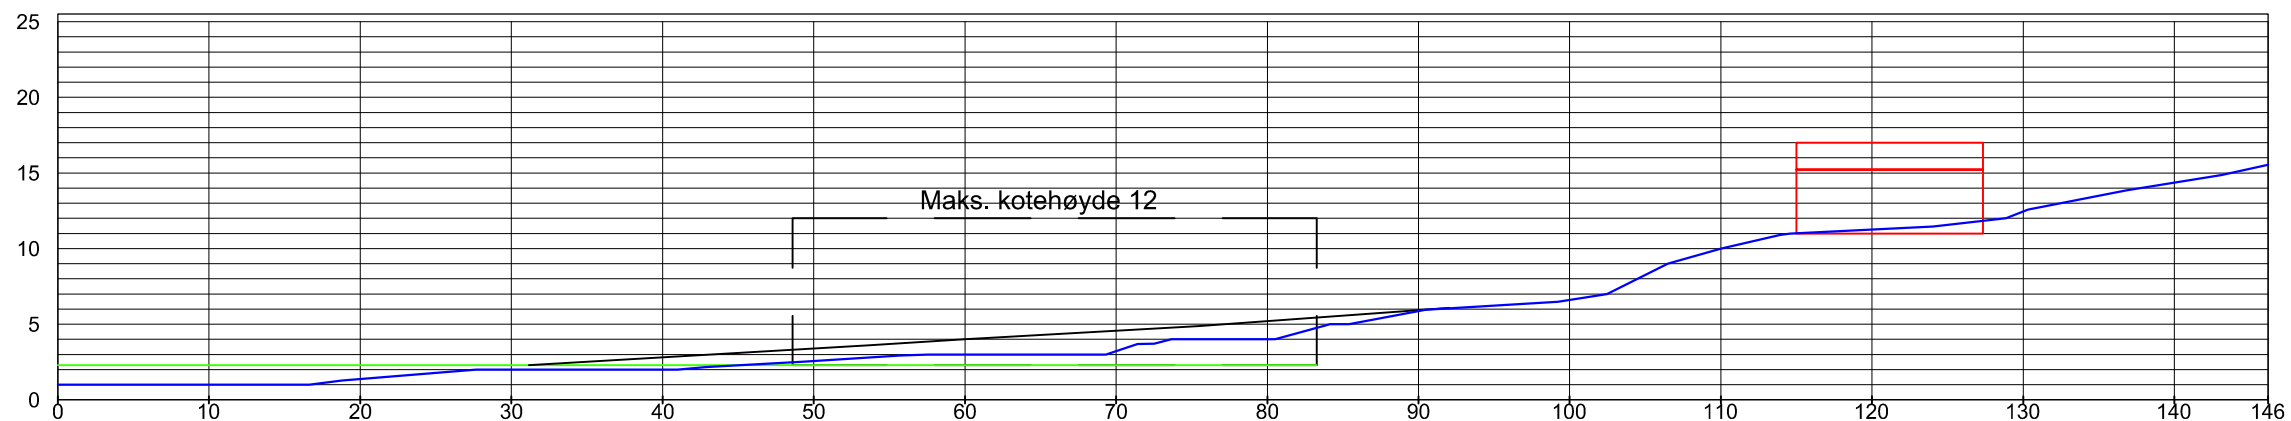

Gml. Eigerøyveien 83
M=1:500

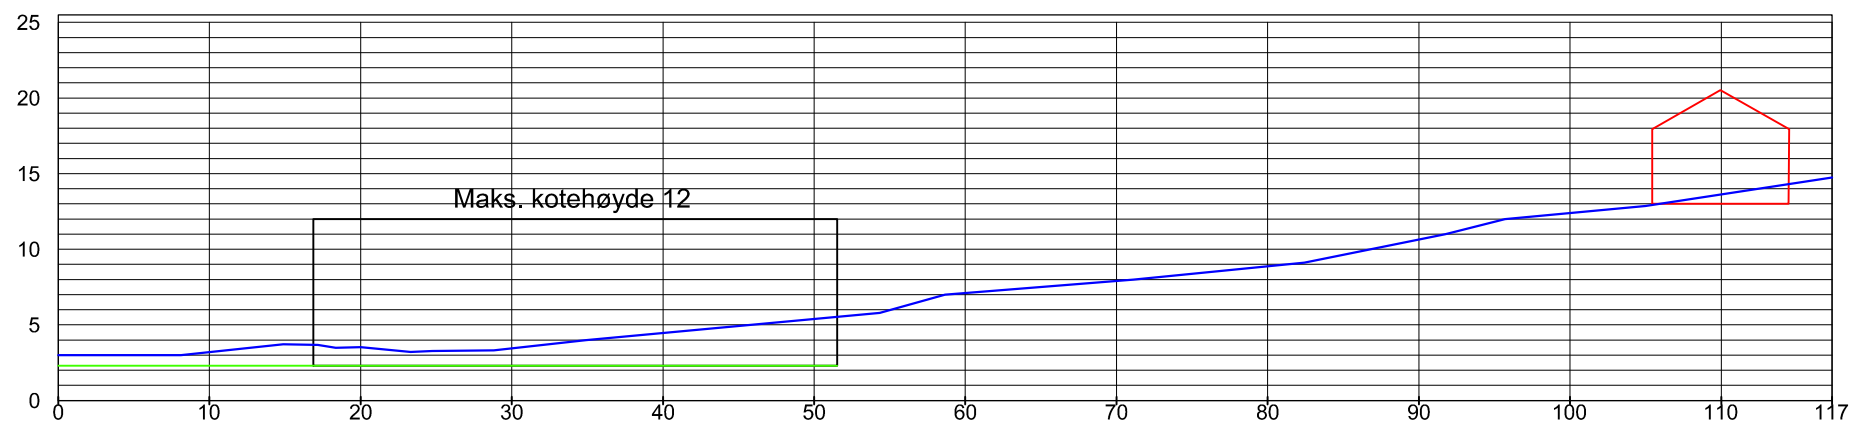

- Eksistende terreng
- Eksistende bolig
- Nytt terreng
- Nytt bygg, I1
- - - - - Nytt bygg, I1, sør for snittlinje

Rev.	Revisjonen gjelder	Dato	Tegnet	Kontr.	Godkjent
	Langholmen Snitt Gamle Eigerøyveien 83 og 85	Målestokk 1:500	Dato 18 juni 2015	Tegnet MSS	
	 Prosjektil Areal AS Bjødnåveien 4, 4031 Stavanger Tlf. 51 96 27 90 www.prosjektil.no	Tegning nr. 001			Rev.