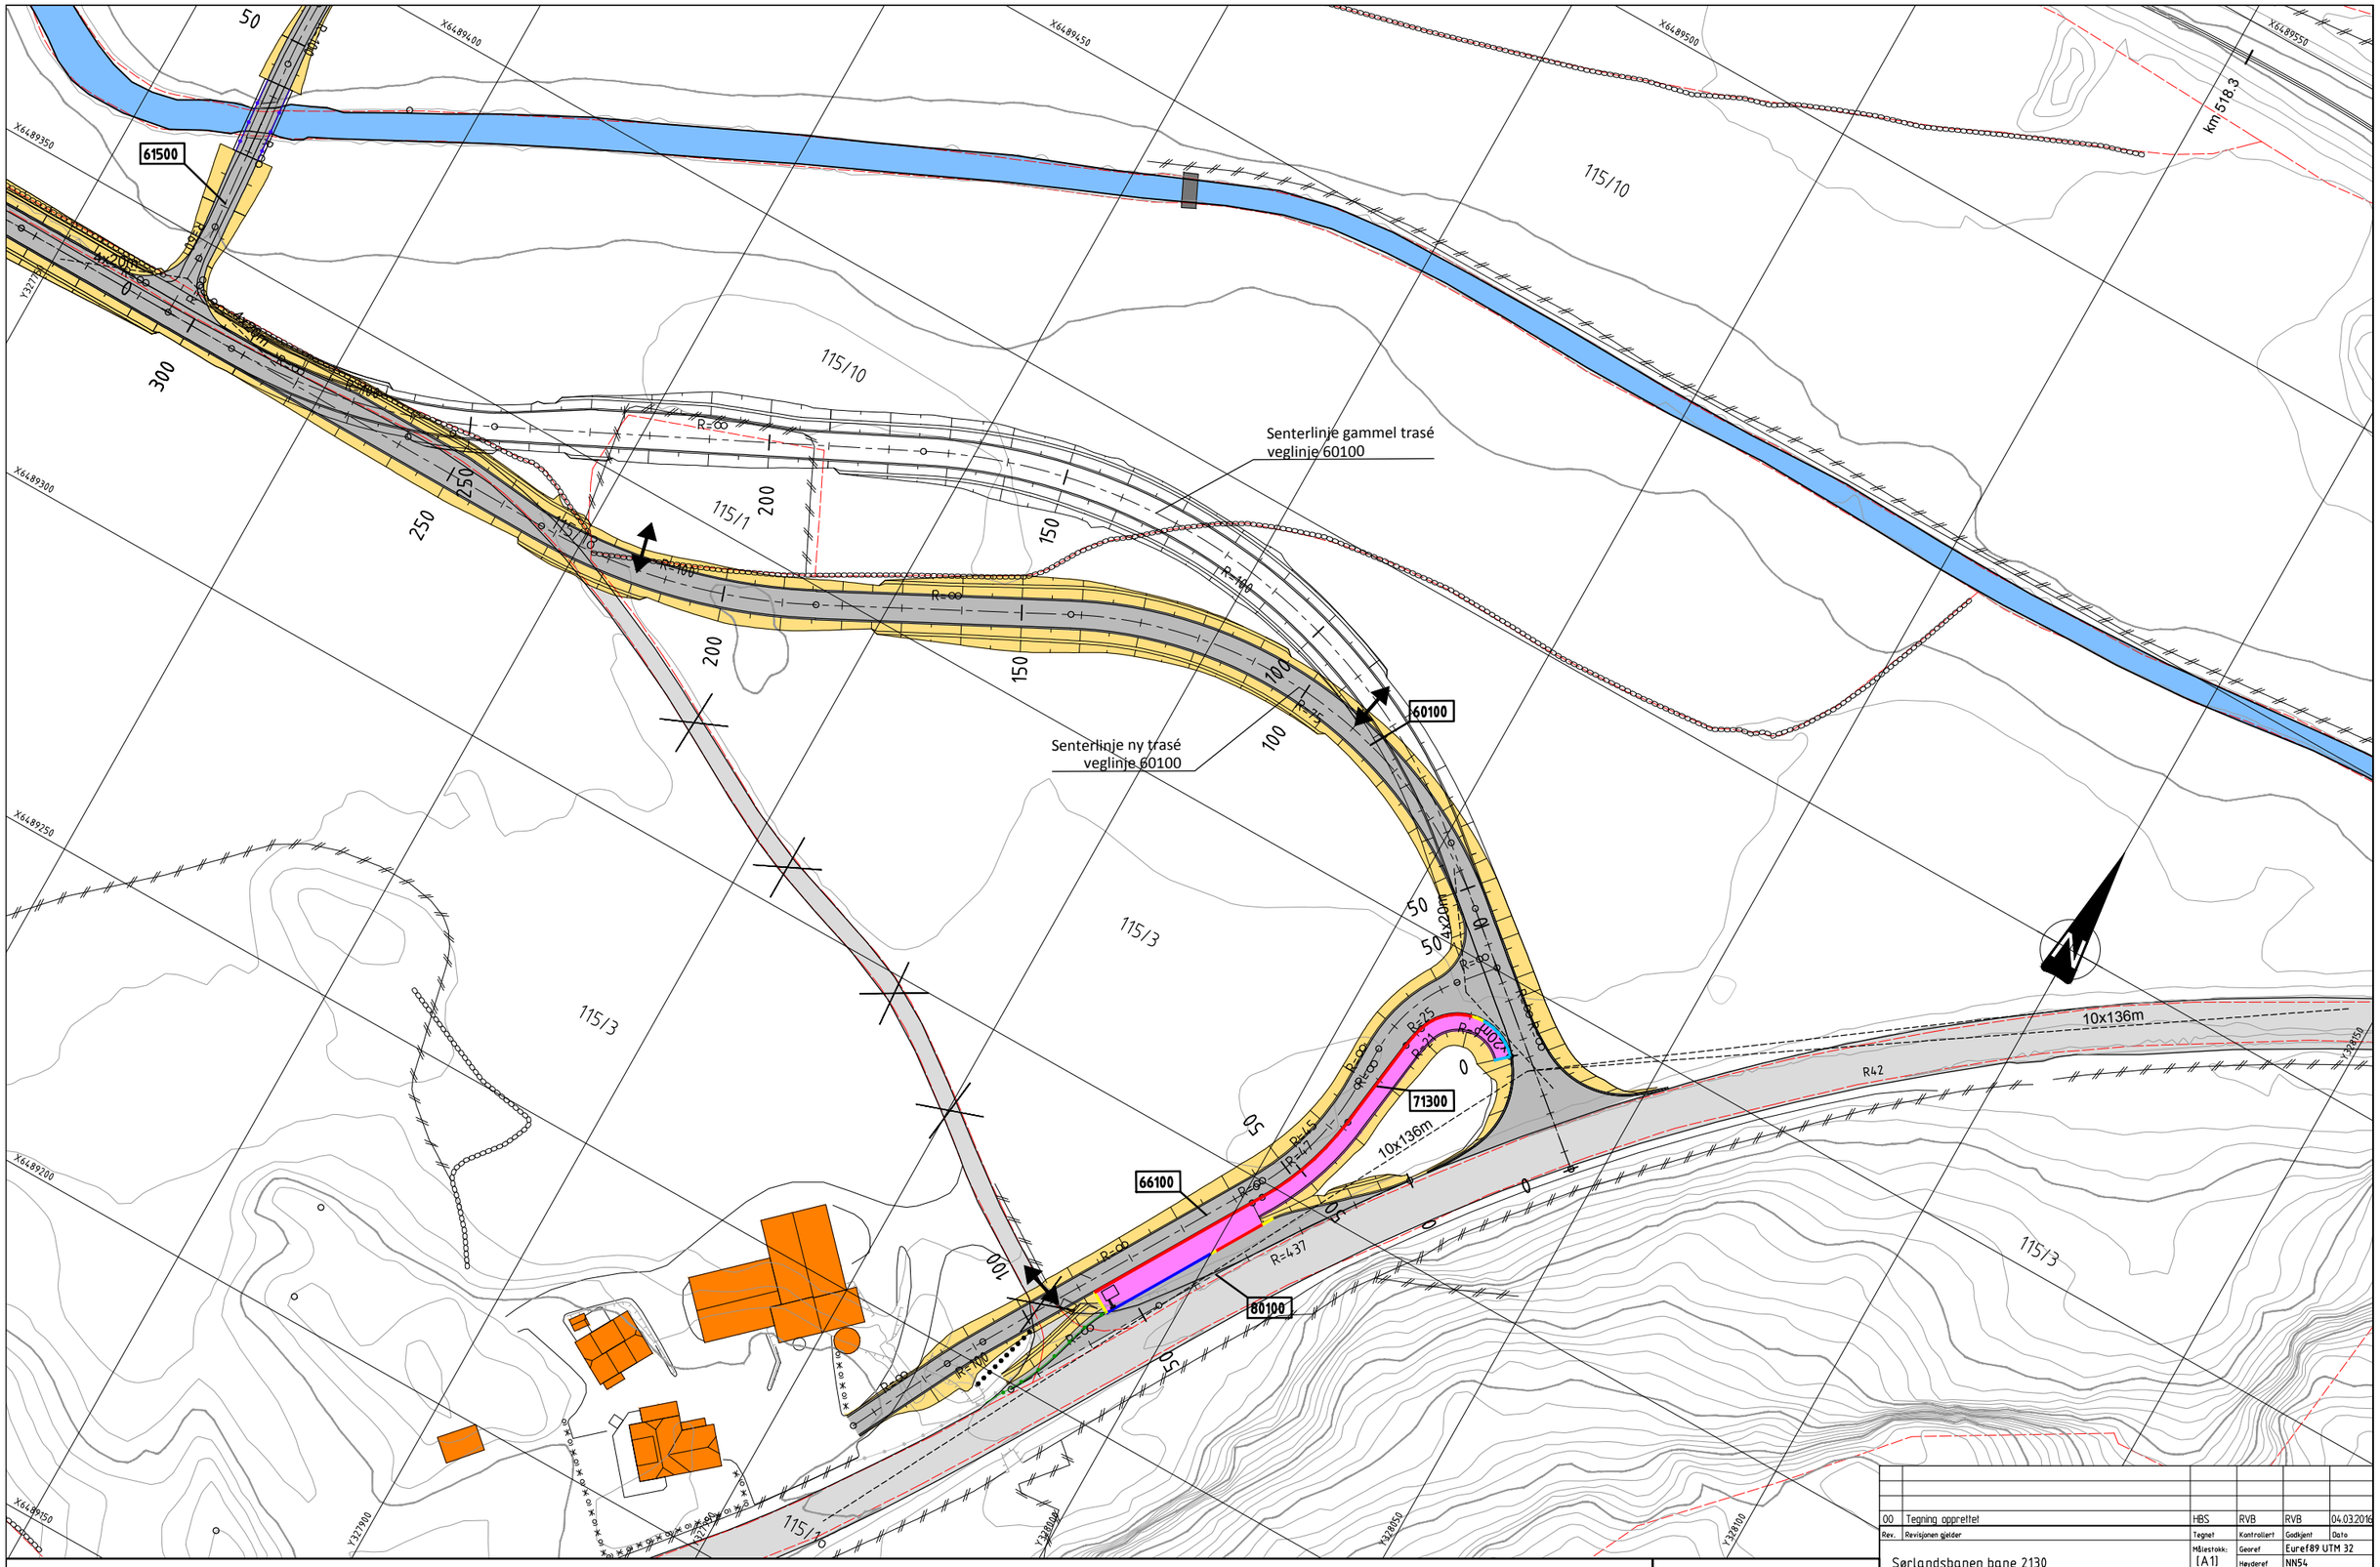

Rev.	Revisjonen gjelder	Tegnet	Kontrollert	Godkjent	Dato
00	Tegning opprettet	HBS	RVB	RVB	04.03.2016

Sørlandsbanen bane 2130
Sira - Egersund
Nedlegging av planoverganger
Byggeplan Sleveland

Illustrasjon
Justert veglinje 60100

Jernbaneverket

Målestokk:	(A1) 1:500
Georef	Euref89 UTM 32
Høyderef	NN54
Produsent	VIANOVA
Prod.tegn.nr.	3554
Erstatning for	
Erstattet av	
Tegningsnummer:	Y001
Rev.:	00
Tegningsnummer:	
Rev.:	