

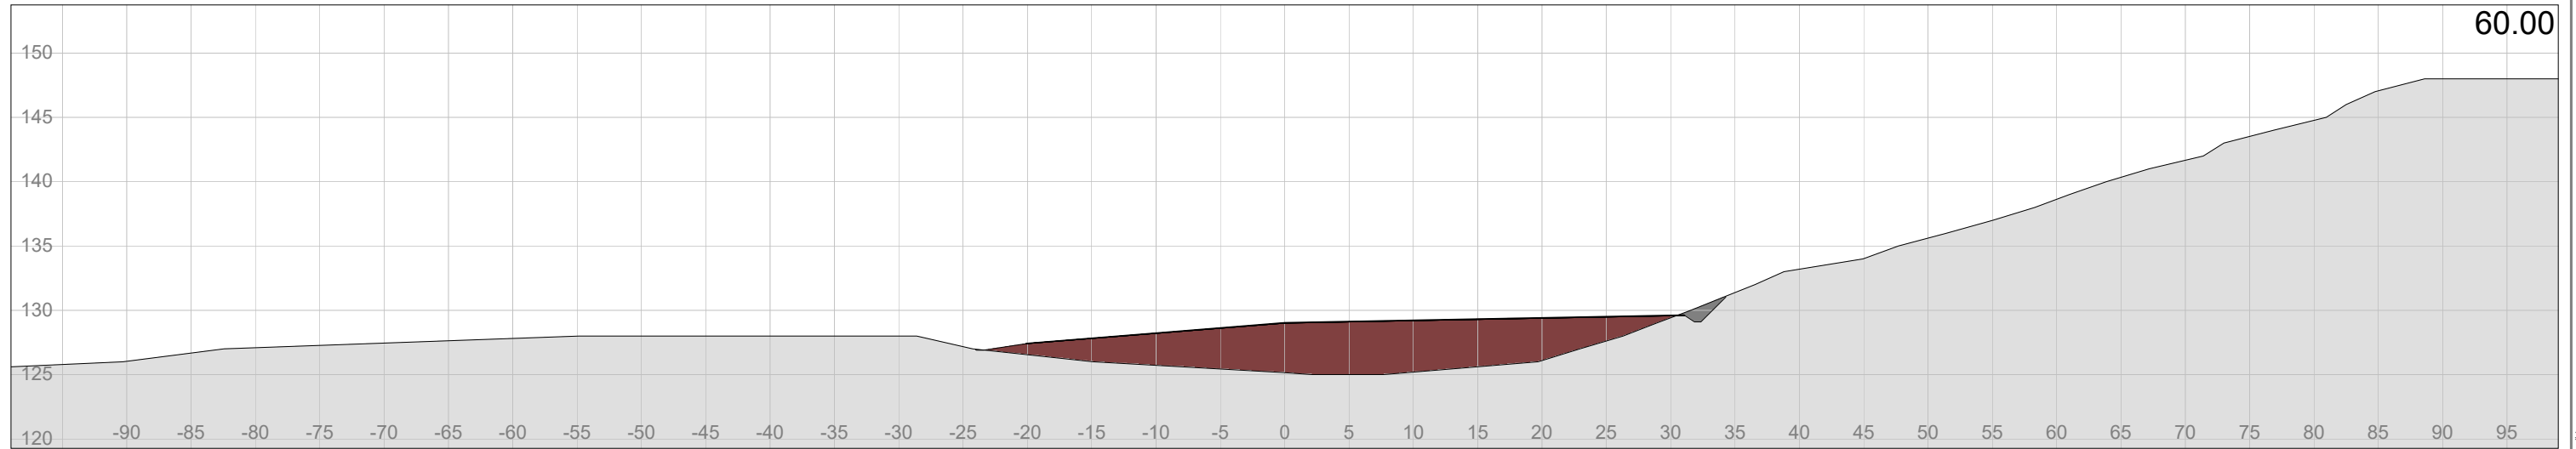
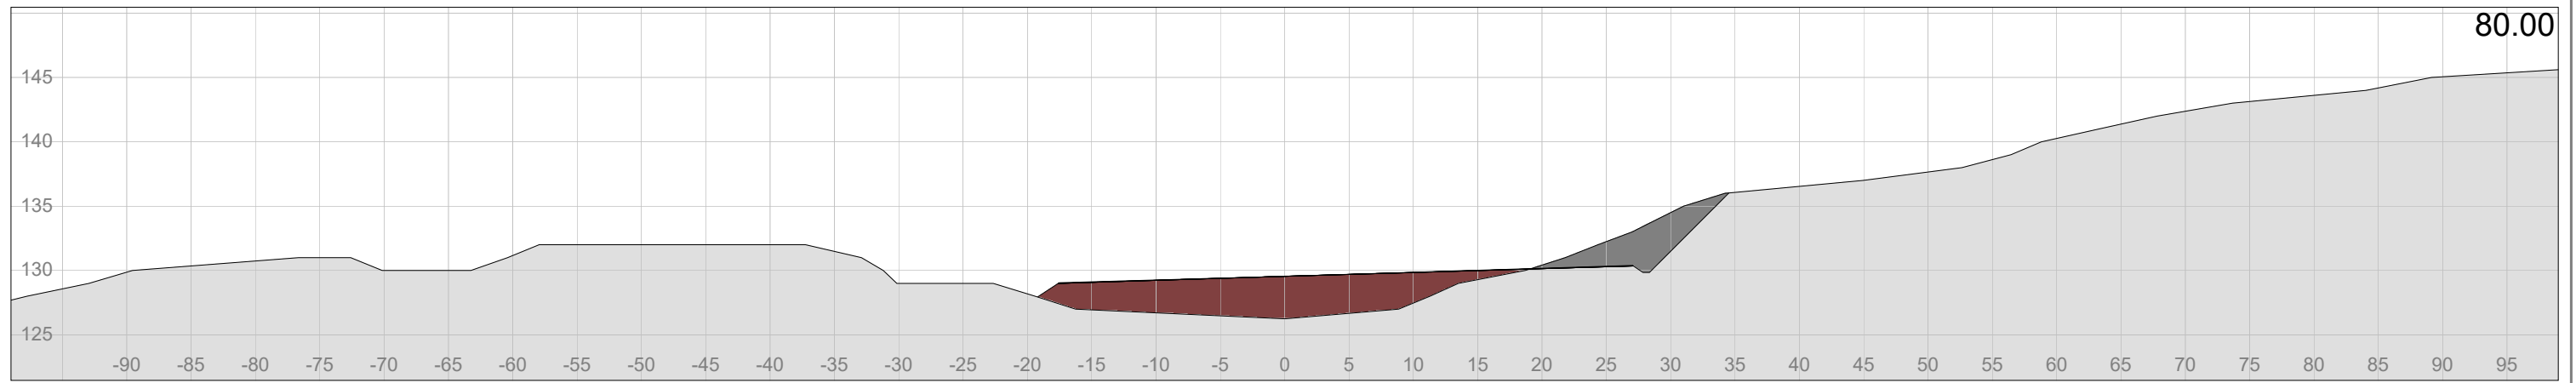
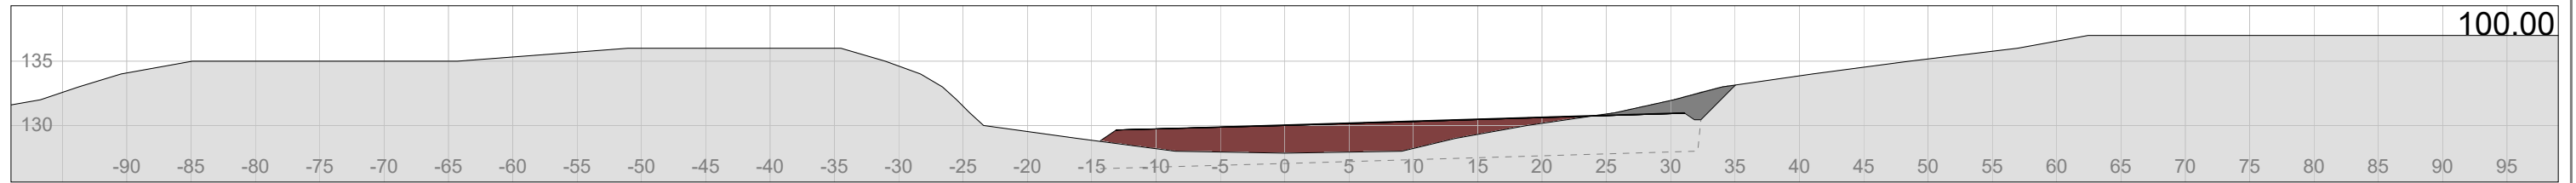
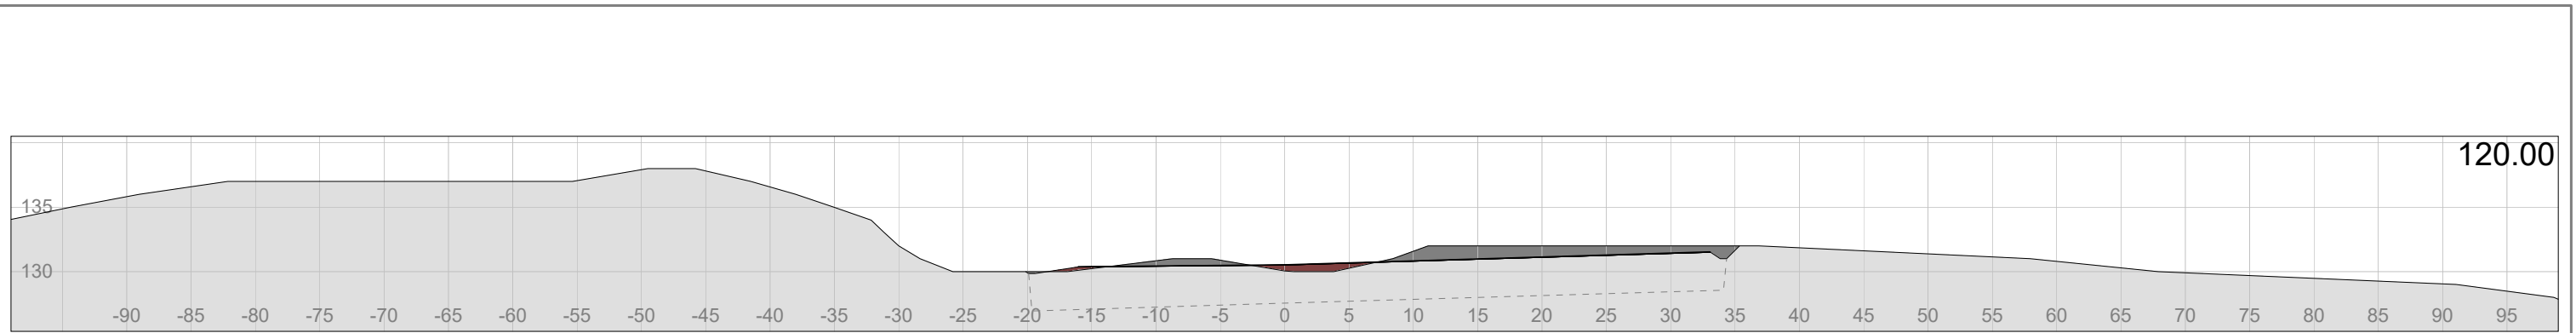
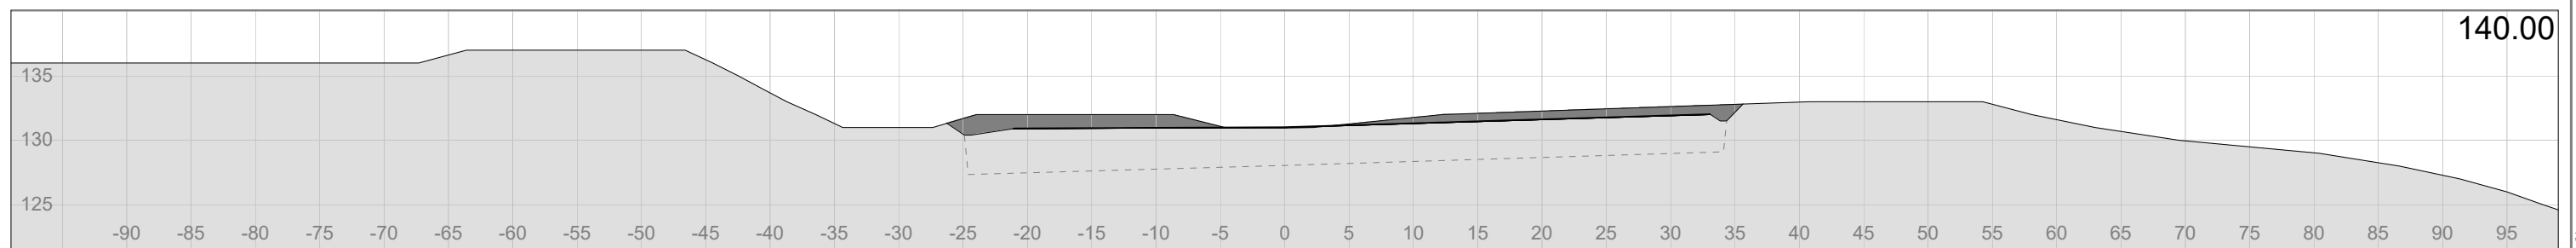
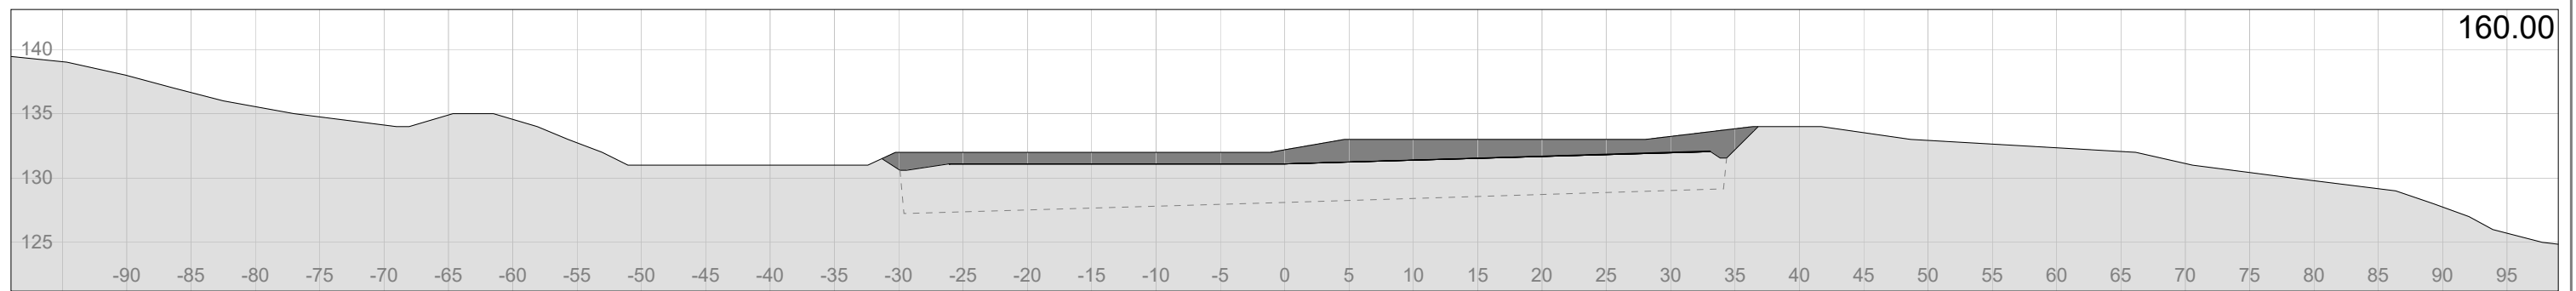


B S Graveservice AS Ribelen. Masseuttak/ deponi	Tegnet av IV	Saksbehandler IV
	Sidemannskontr.	Prosjektansvarlig IV
Tverrprofil	Dato 04.01.2017	Målestokk 1: 500
	Prosj.nr. 1038	1: 500
Ravi Rådgivning AS	Tegn.nr. 903-1	Rev.
<small>Alvaliå 24, 4365 Nærbe Tlf: 48217367, E-Post: ravi@lyse.net</small>		

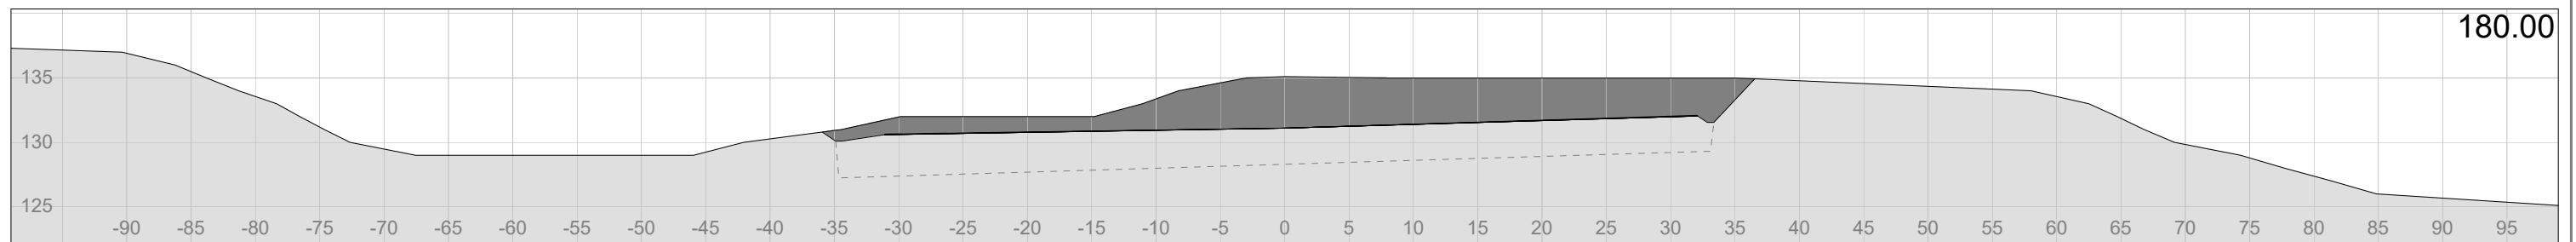

B S Graveservice AS Ribelen. Masseuttak/ deponi Tverrprofil	Tegnet av IV	Saksbehandler IV
	Sidemannskontr.	Prosjektansvarlig IV
Ravi Rådgivning AS <small>Alvaliå 24, 4365 Nærbe Tlf: 48217367, E-Post: ravi@lyse.net</small>	Dato 04.01.2017	Målestokk 1: 500
	Prosj.nr. 1038	1: 500
	Tegn.nr. 903-2	Rev.

Lina VVA 4.11.2.5 (Ravi Rådgivning AS812) Parsell: Parsell4

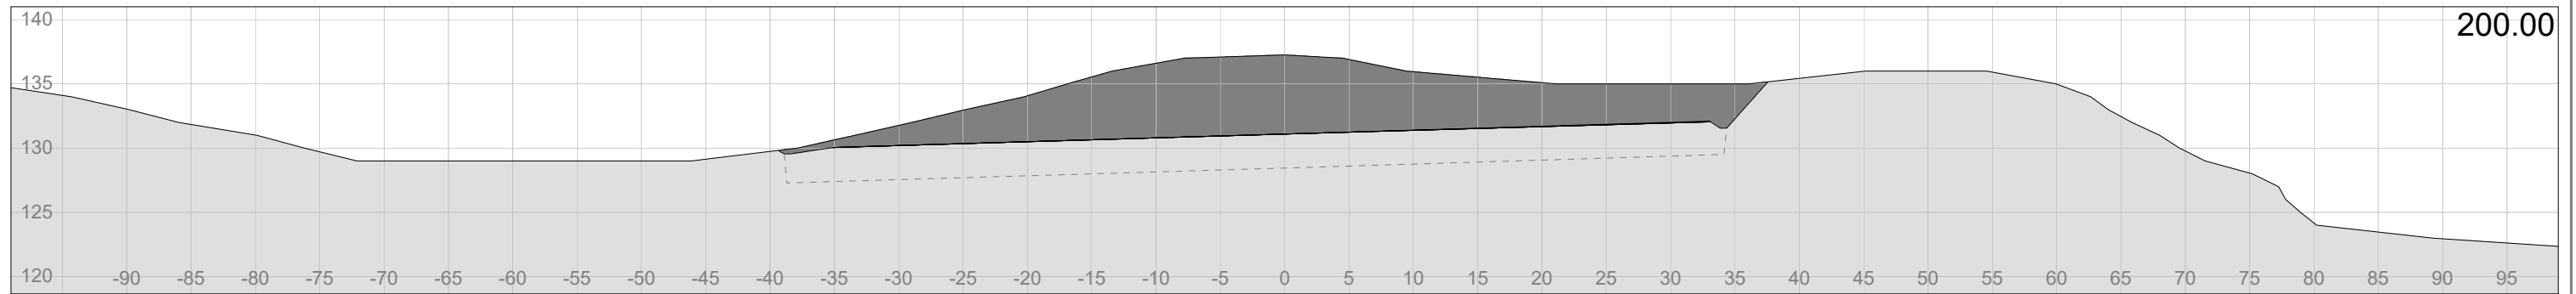





B S Graveservice AS
Ribelen. Masseuttak/ deponi

Tverrprofil

Ravi Rådgivning AS

Alvaliå 24, 4365 Nærbe
Tlf: 48217367, E-Post: ravi@lyse.net

Tegnet av IV	Saksbehandler IV
Sidemannskuntr.	Prosjektansvarlig IV
Dato 04.01.2017	Målestokk 1: 500
Prosj.nr. 1038	1: 500
Tegn.nr. 903-3	Rev.

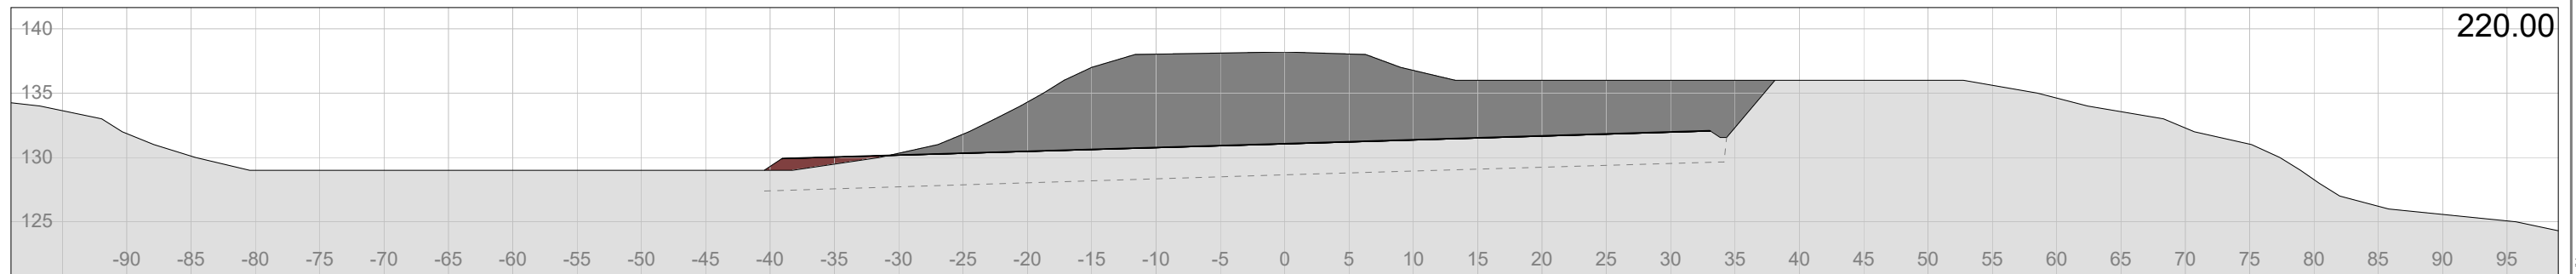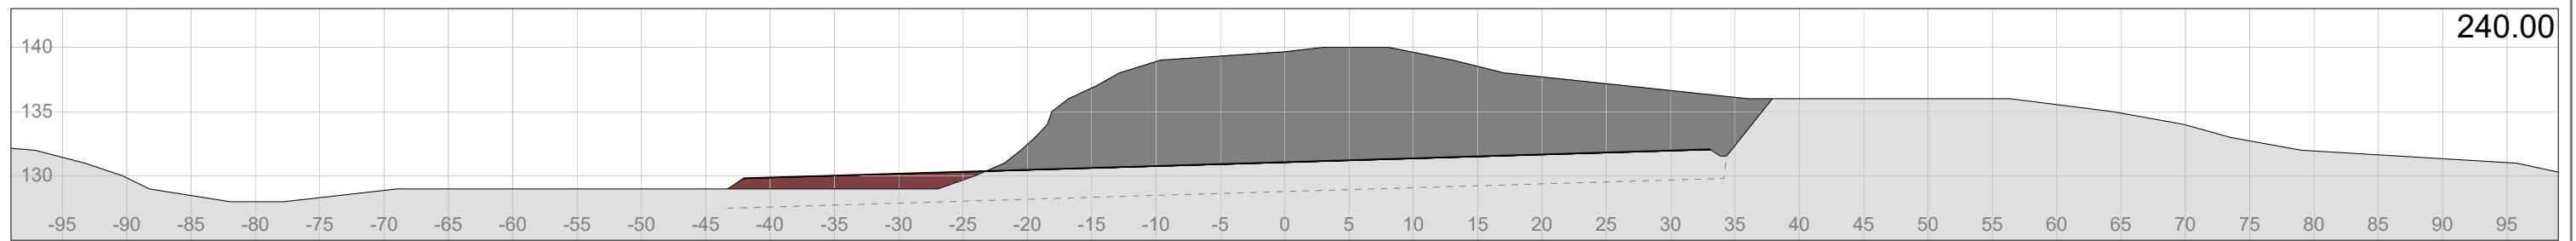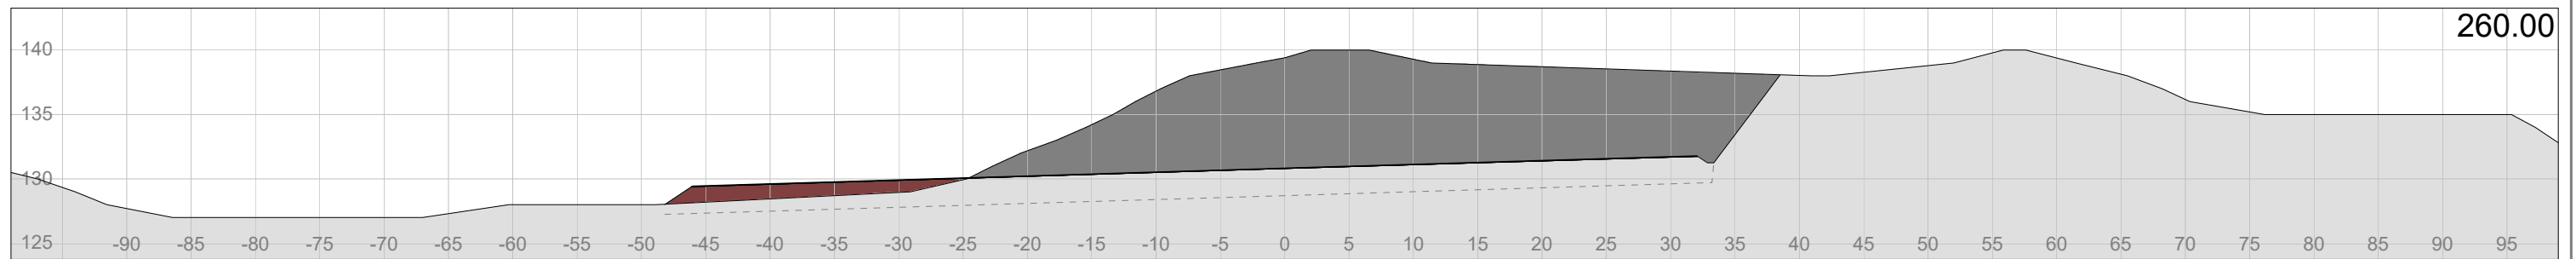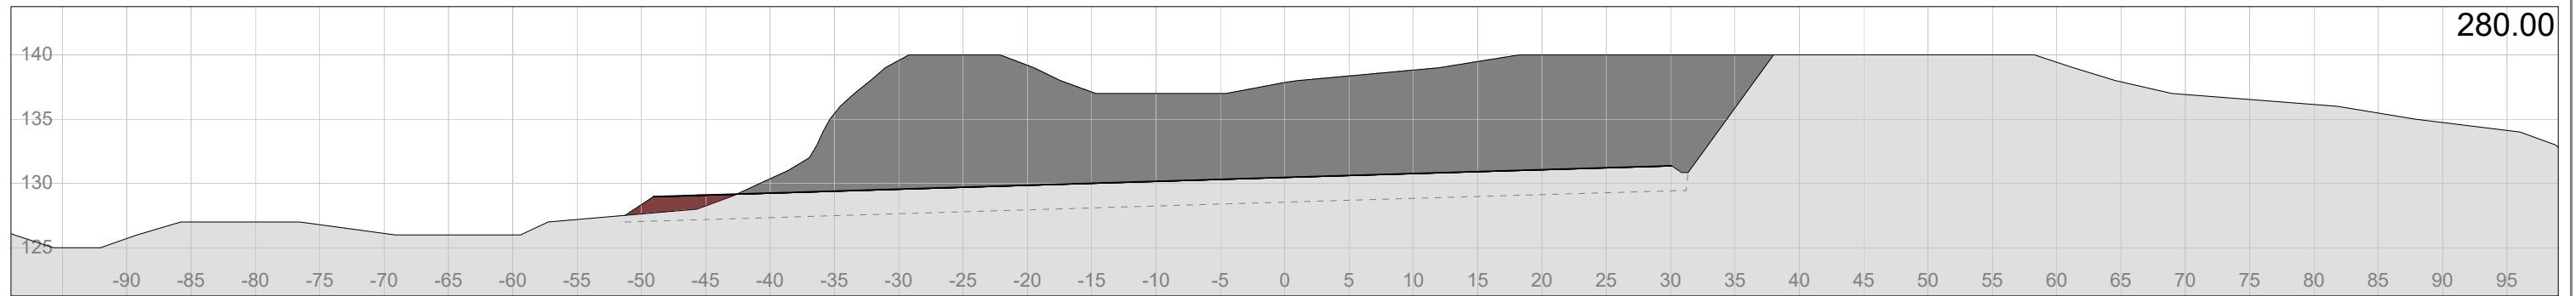




B S Graveservice AS
Ribelen. Masseuttak/ deponi

Tverrprofil

Ravi Rådgivning AS

Alvaliå 24, 4365 Nærbe
Tlf: 48217367, E-Post: ravi@lyse.net

Tegnet av IV	Saksbehandler IV
Sidemannskontr.	Prosjektansvarlig IV
Dato 04.01.2017	Målestokk 1: 500
Prosj.nr. 1038	1: 500
Tegn.nr. 903-4	Rev.

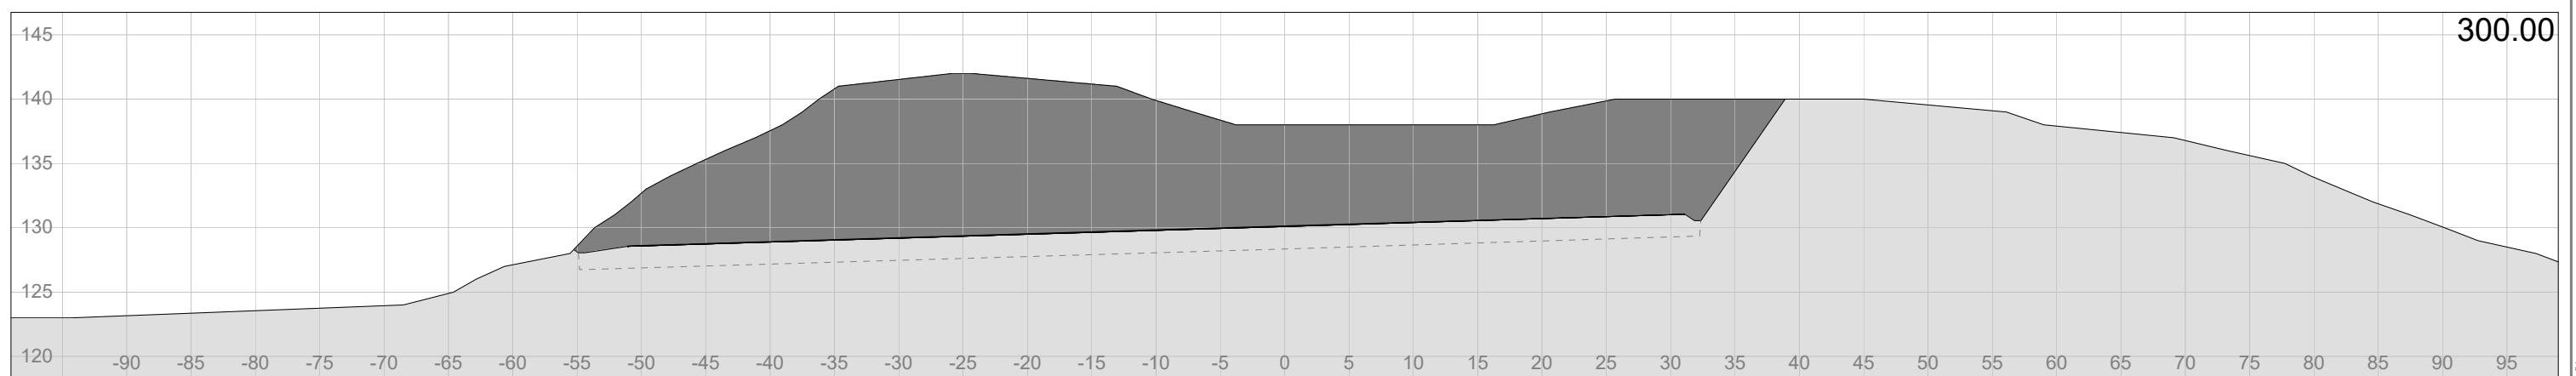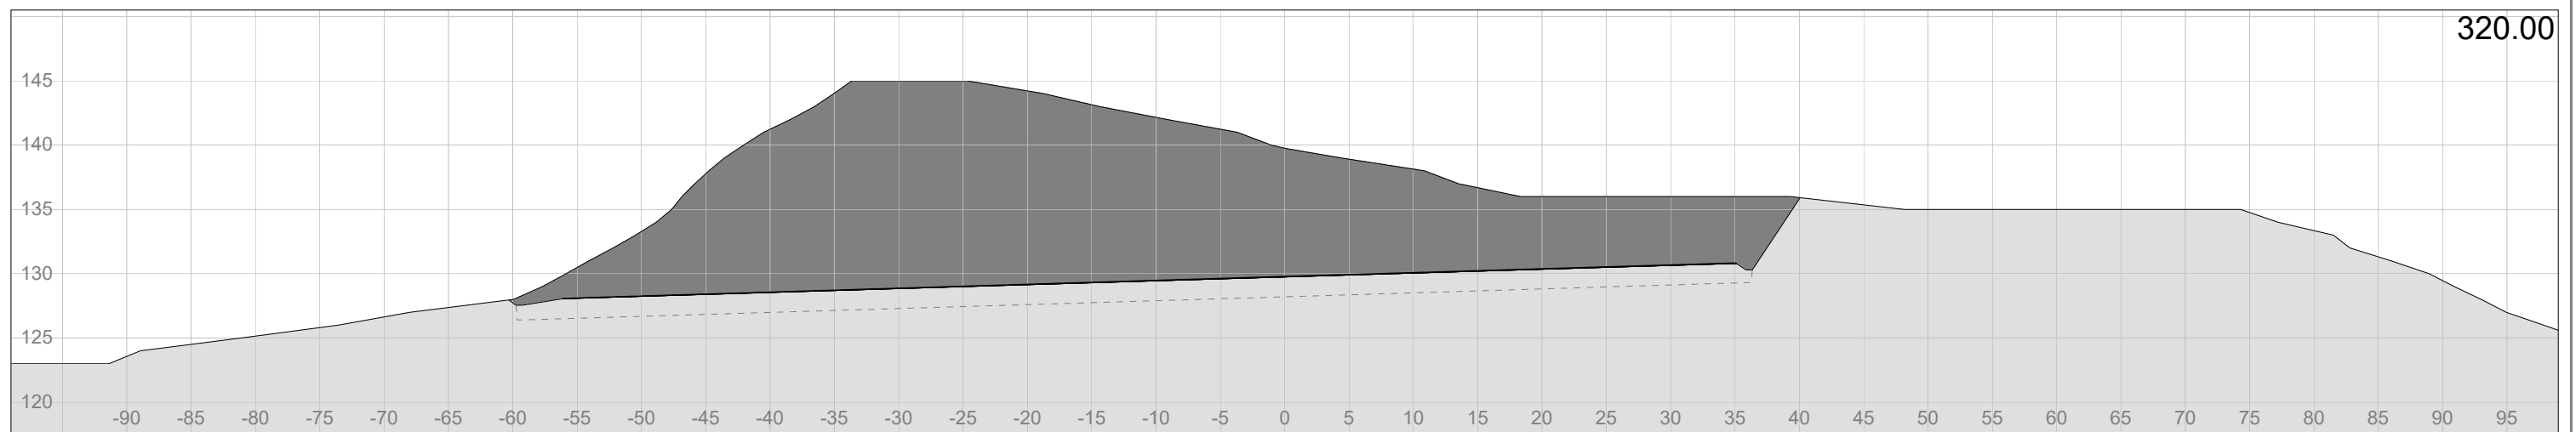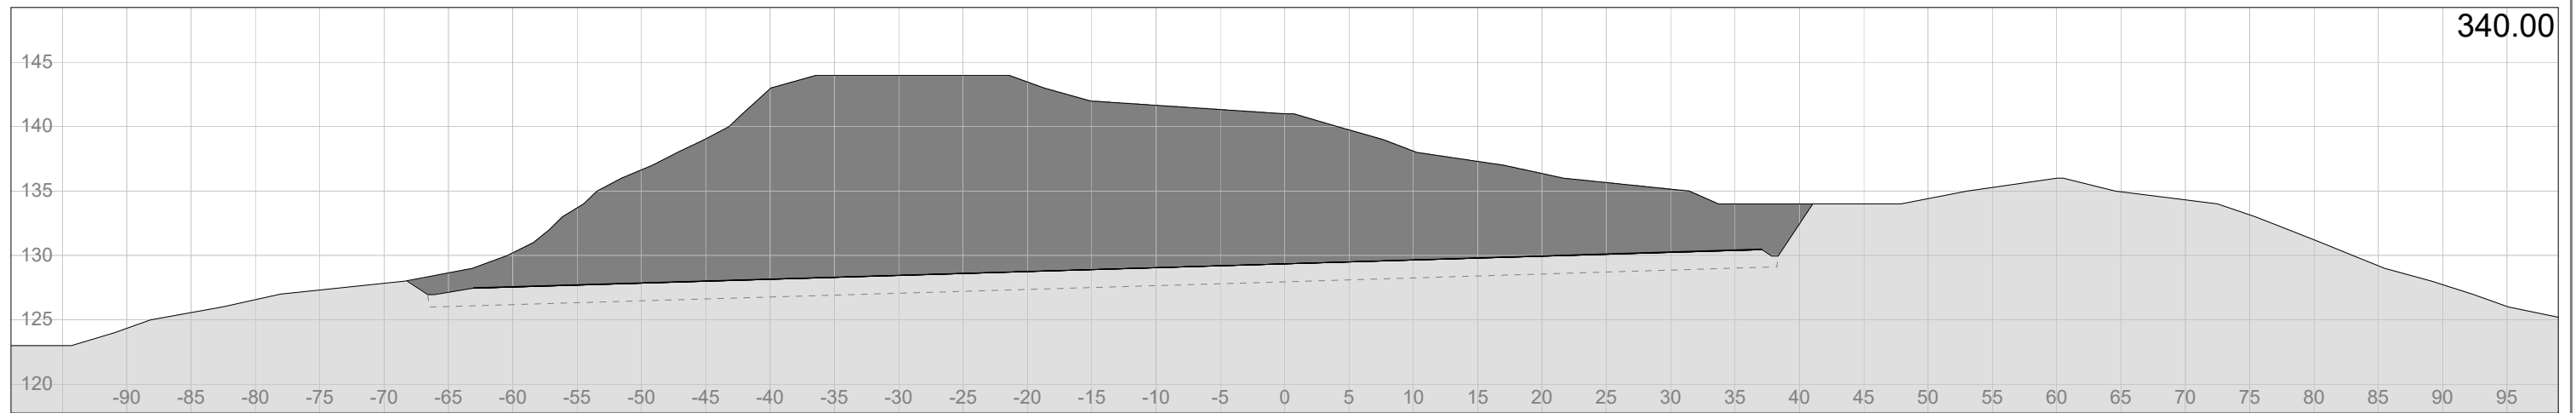






B S Graveservice AS
Ribelen. Masseuttak/ deponi

Tverrprofil

Ravi Rådgivning AS

Alvaliå 24, 4365 Nærbe
Tlf: 48217367, E-Post: ravi@lyse.net

Tegnet av IV	Saksbehandler IV
Sidemannskonstr.	Prosjektansvarlig IV
Dato 04.01.2017	Målestokk 1: 500
Prosj.nr. 1038	1: 500
Tegn.nr. 903-5	Rev.

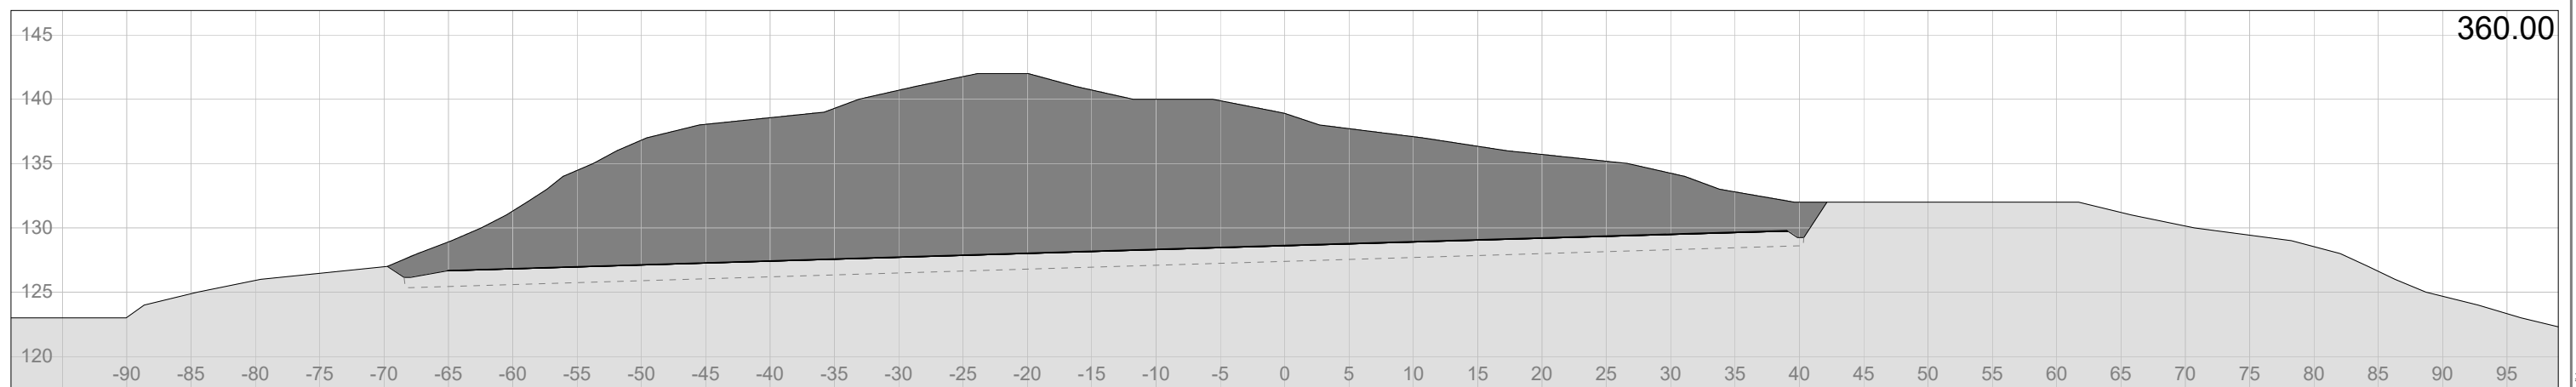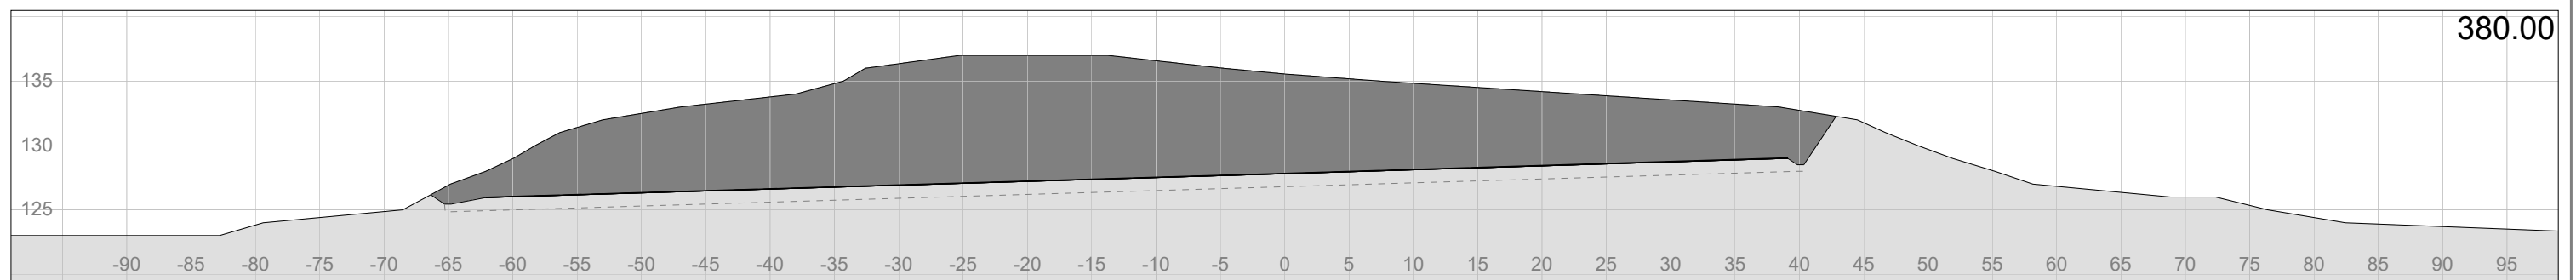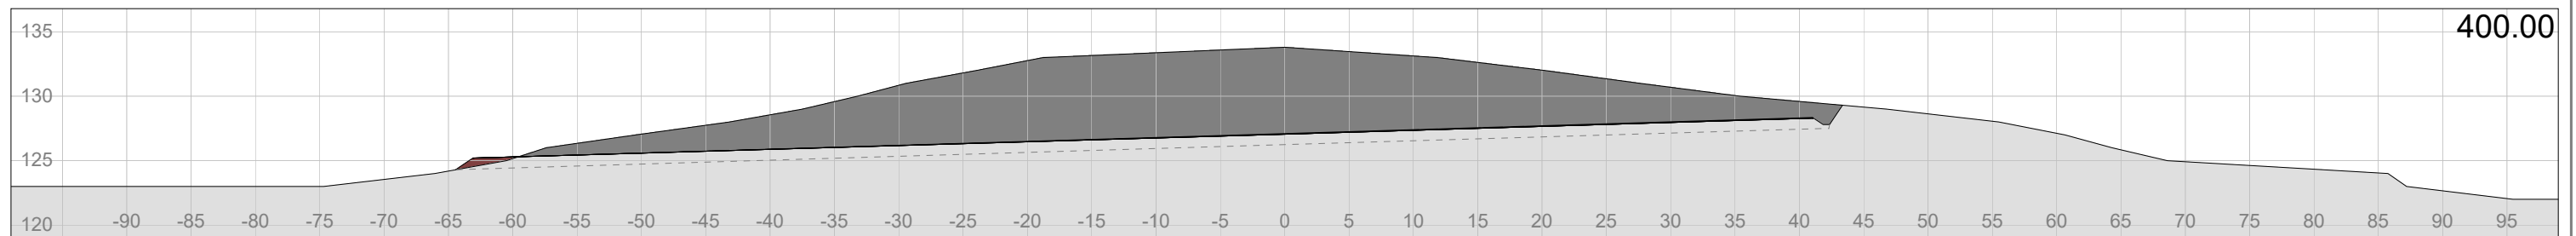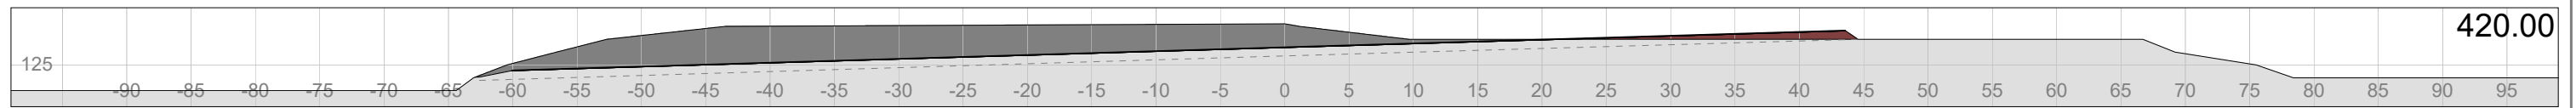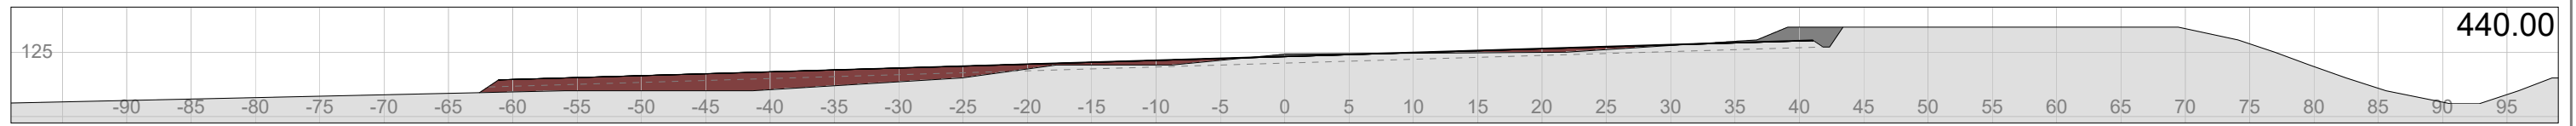






B S Graveservice AS
Ribelen. Masseuttak/ deponi

Tverrprofil





Ravi Rådgivning AS

Alvaliå 24, 4365 Nærbe
Tlf: 48217367, E-Post: ravi@lyse.net

Tegnet av IV	Saksbehandler IV
Sidemannskontr.	Prosjektansvarlig IV
Dato 04.01.2017	Målestokk 1: 500
Prosj.nr. 1038	1: 500
Tegn.nr. 903-6	Rev.

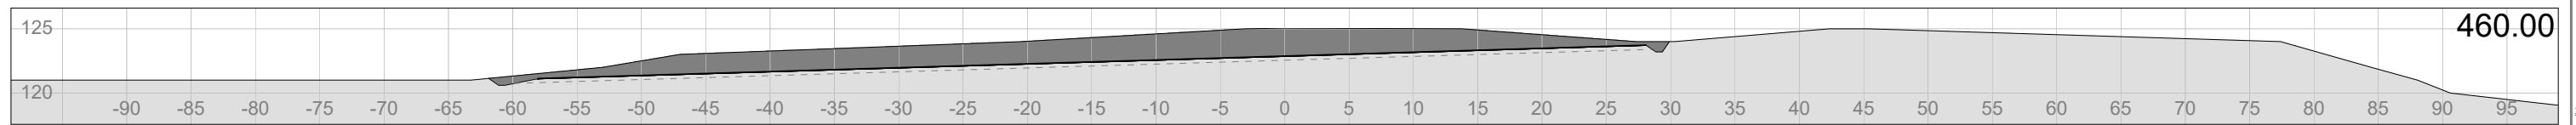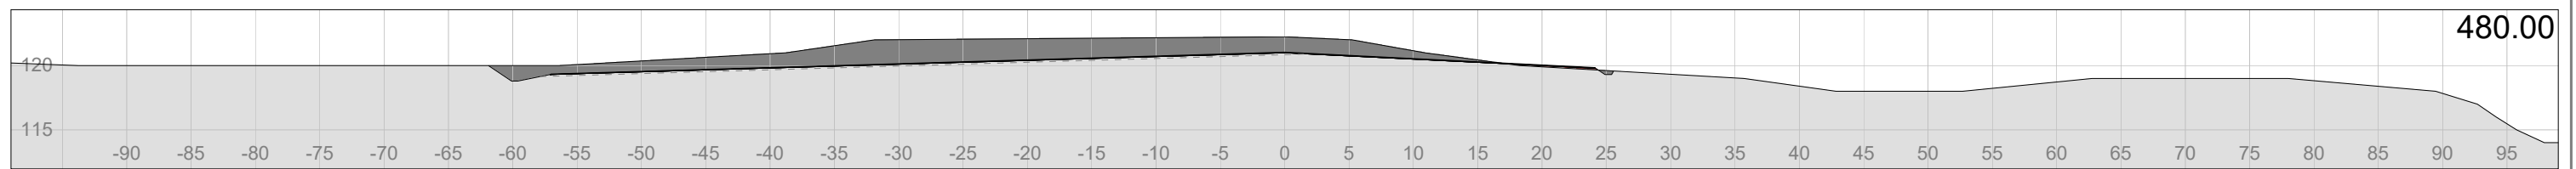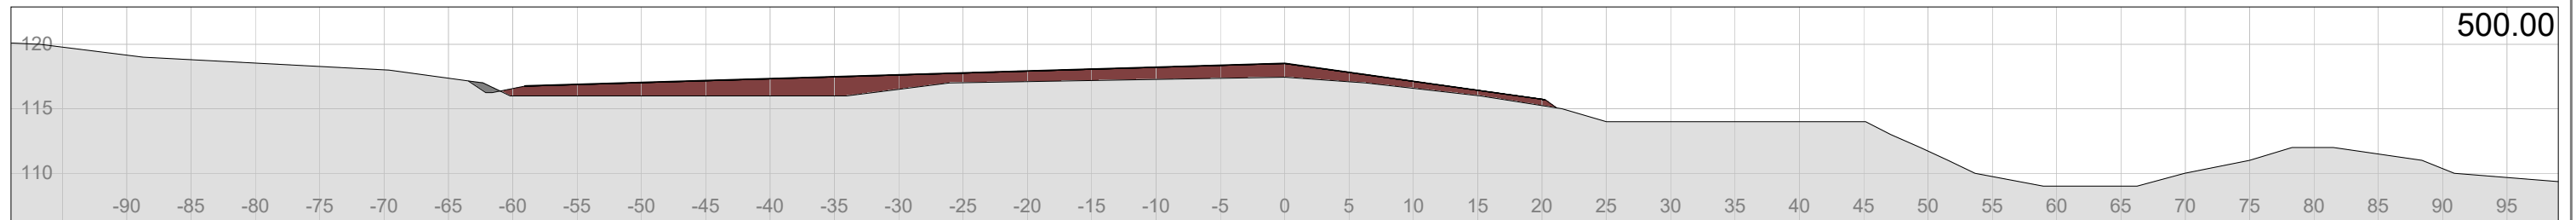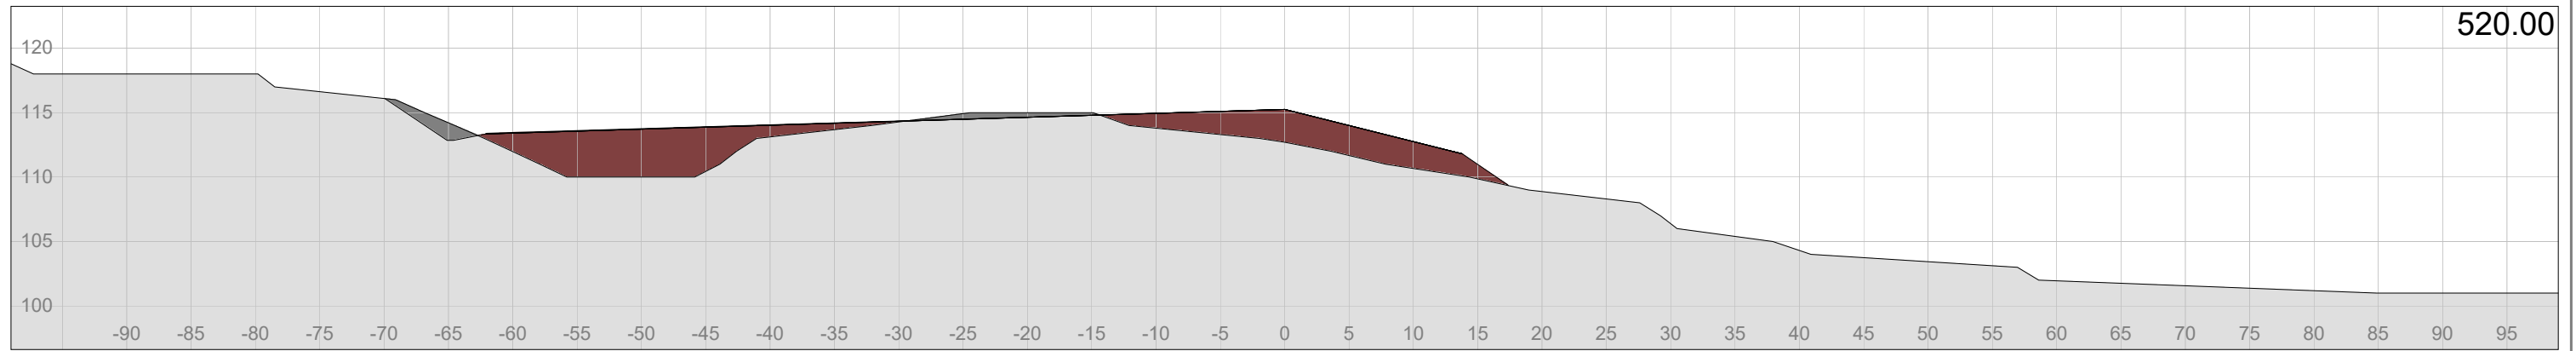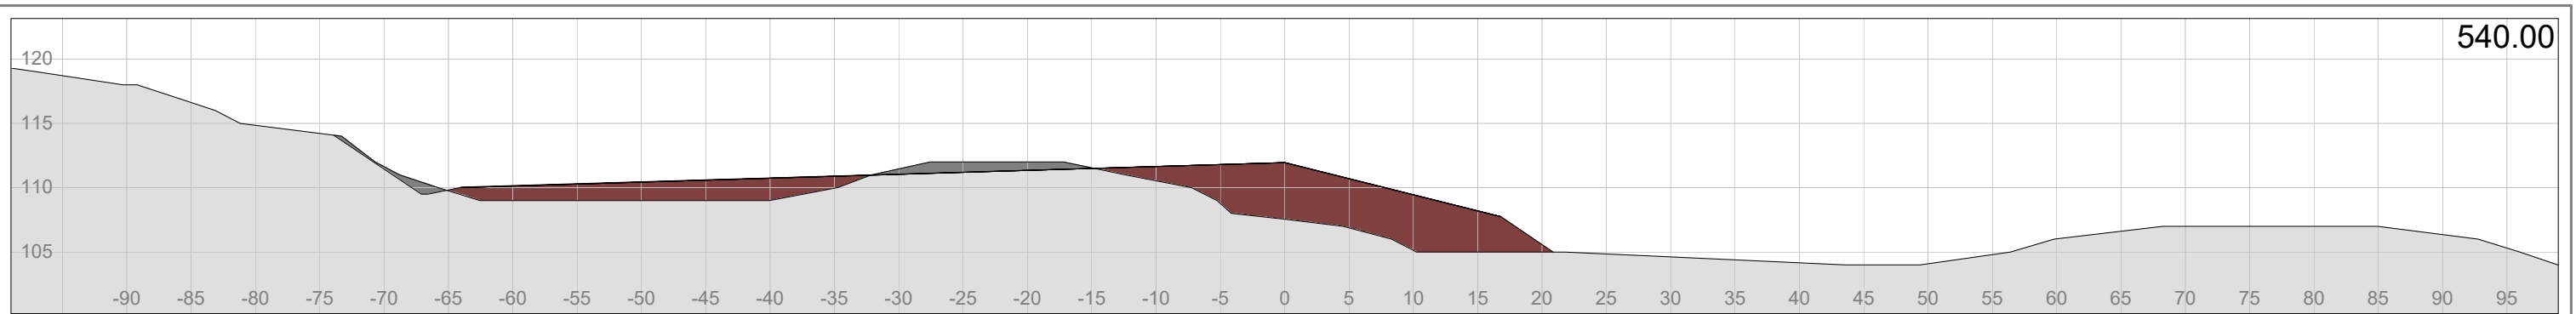

B S Graveservice AS Ribelen. Masseuttak/ deponi	Tegnet av IV	Saksbehandler IV
	Sidemannskontr.	Prosjektansvarlig IV
Tverrprofil	Dato 04.01.2017	Målestokk 1: 500
	Prosj.nr. 1038	1: 500
Ravi Rådgivning AS	Tegn.nr. 903-7	Rev.
<small>Alvaliå 24, 4365 Nærbe Tlf: 48217367, E-Post: ravi@lyse.net</small>		

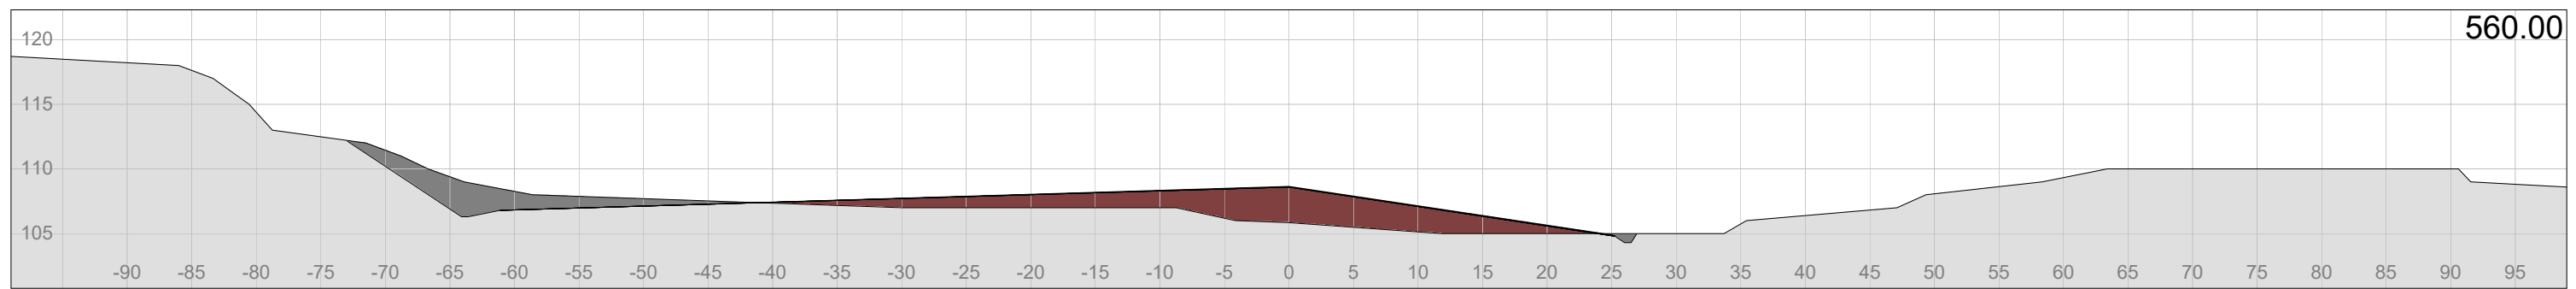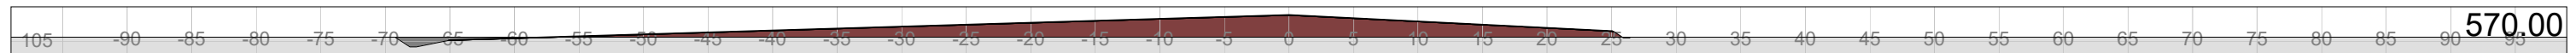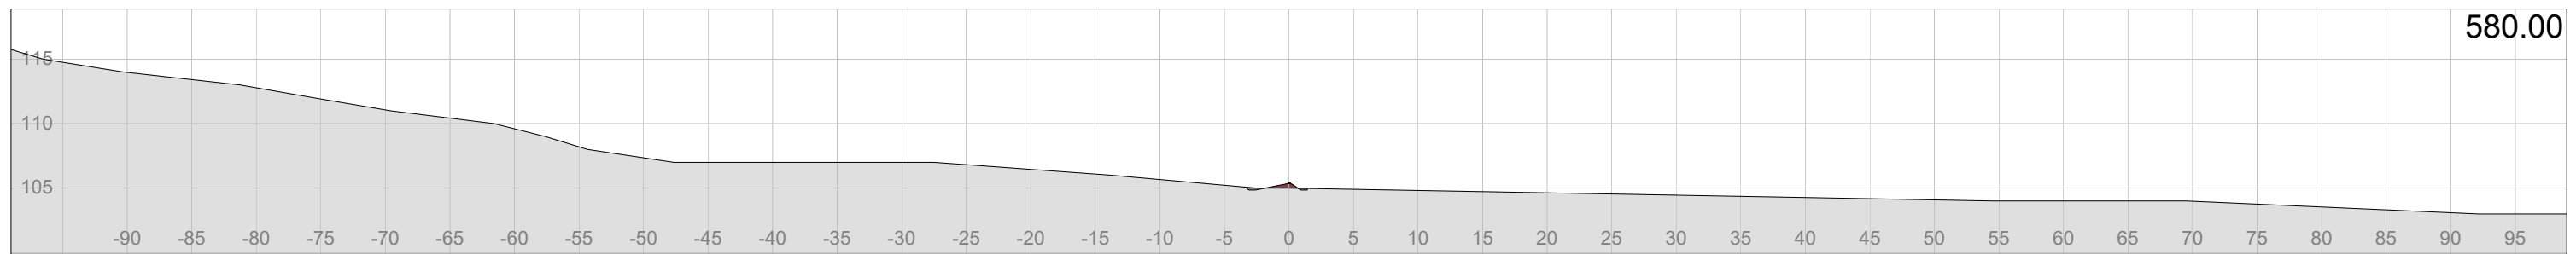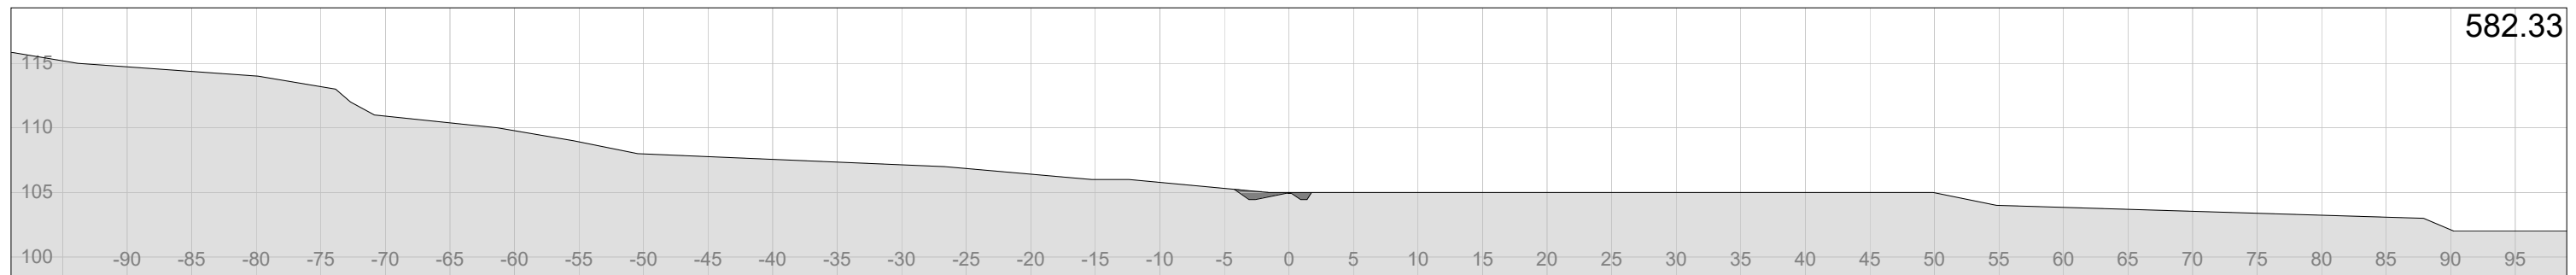

B S Graveservice AS Ribelen. Masseuttak/ deponi Tverrprofil	Tegnet av IV	Saksbehandler IV
	Sidemannskontr.	Prosjektansvarlig IV
Ravi Rådgivning AS <small>Alvaliå 24, 4365 Nærbe Tlf: 48217367, E-Post: ravi@lyse.net</small>	Dato 04.01.2017	Målestokk 1: 500
	Prosj.nr. 1038	1: 500
	Tegn.nr. 903-8	Rev.

Lina VVA 4.11.2.5 (Ravi Rådgivning AS/812) Parsell: Parsell4