



4439

illustrasjonsprosjekt Egersund Forum

BRANDSBERG-DAHLS ARKITEKTER

Perspektiv sett fra Løeåkeren

Engelsminnegt. 16a, 4008 Stavanger

Tegn.nr: **A101**


Tlf: + 47 51 91 11 00

Målestokk: **1:1,043**


Epost: post@bda.no

(A3) dato **22.11.2017**

www.bda.no

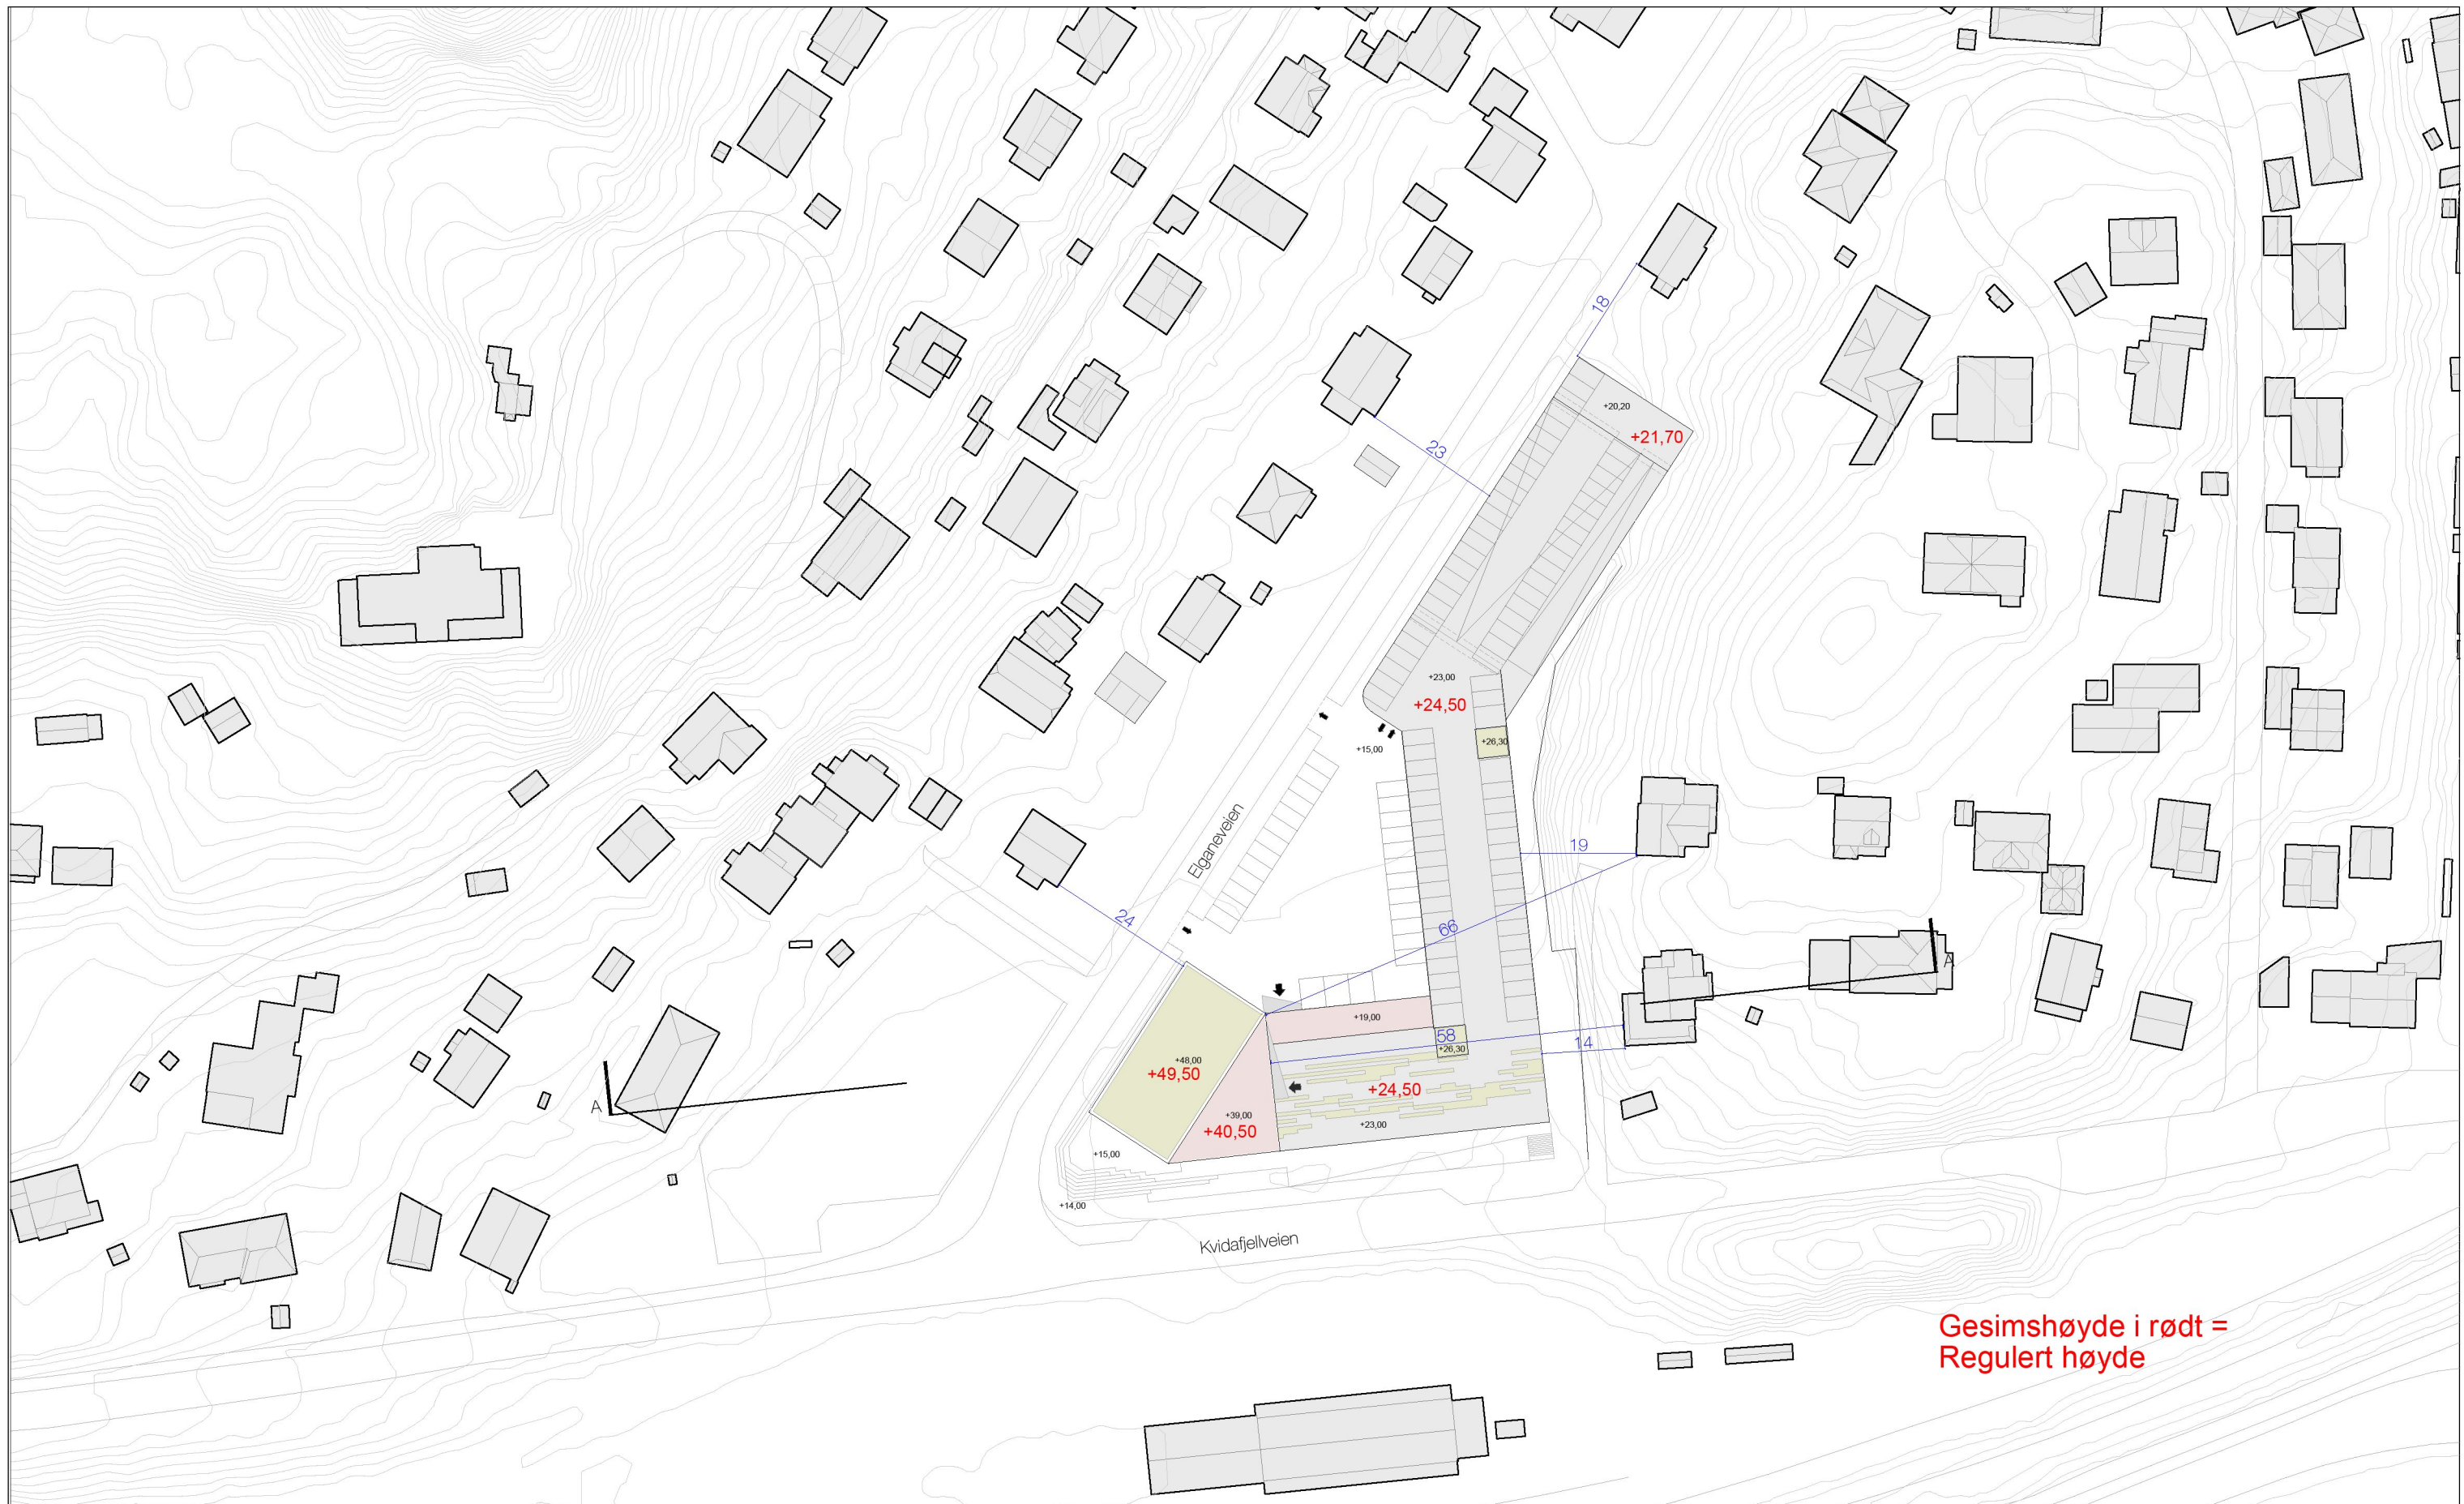

Gesimshøyde i rødt =
Regulert høyde

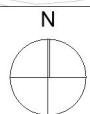

4439

illustrasjonsprosjekt Egersund Forum

BRANDSBERG-DAHLS ARKITEKTER

Situasjonsplan

Engelsminnegt. 16a, 4008 Stavanger

Tegn.nr: **A102**



Tlf: + 47 51 91 11 00

Målestokk: **1:1000**

Epost: post@bda.no

(A3) dato **22.11.2017**

www.bda.no

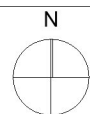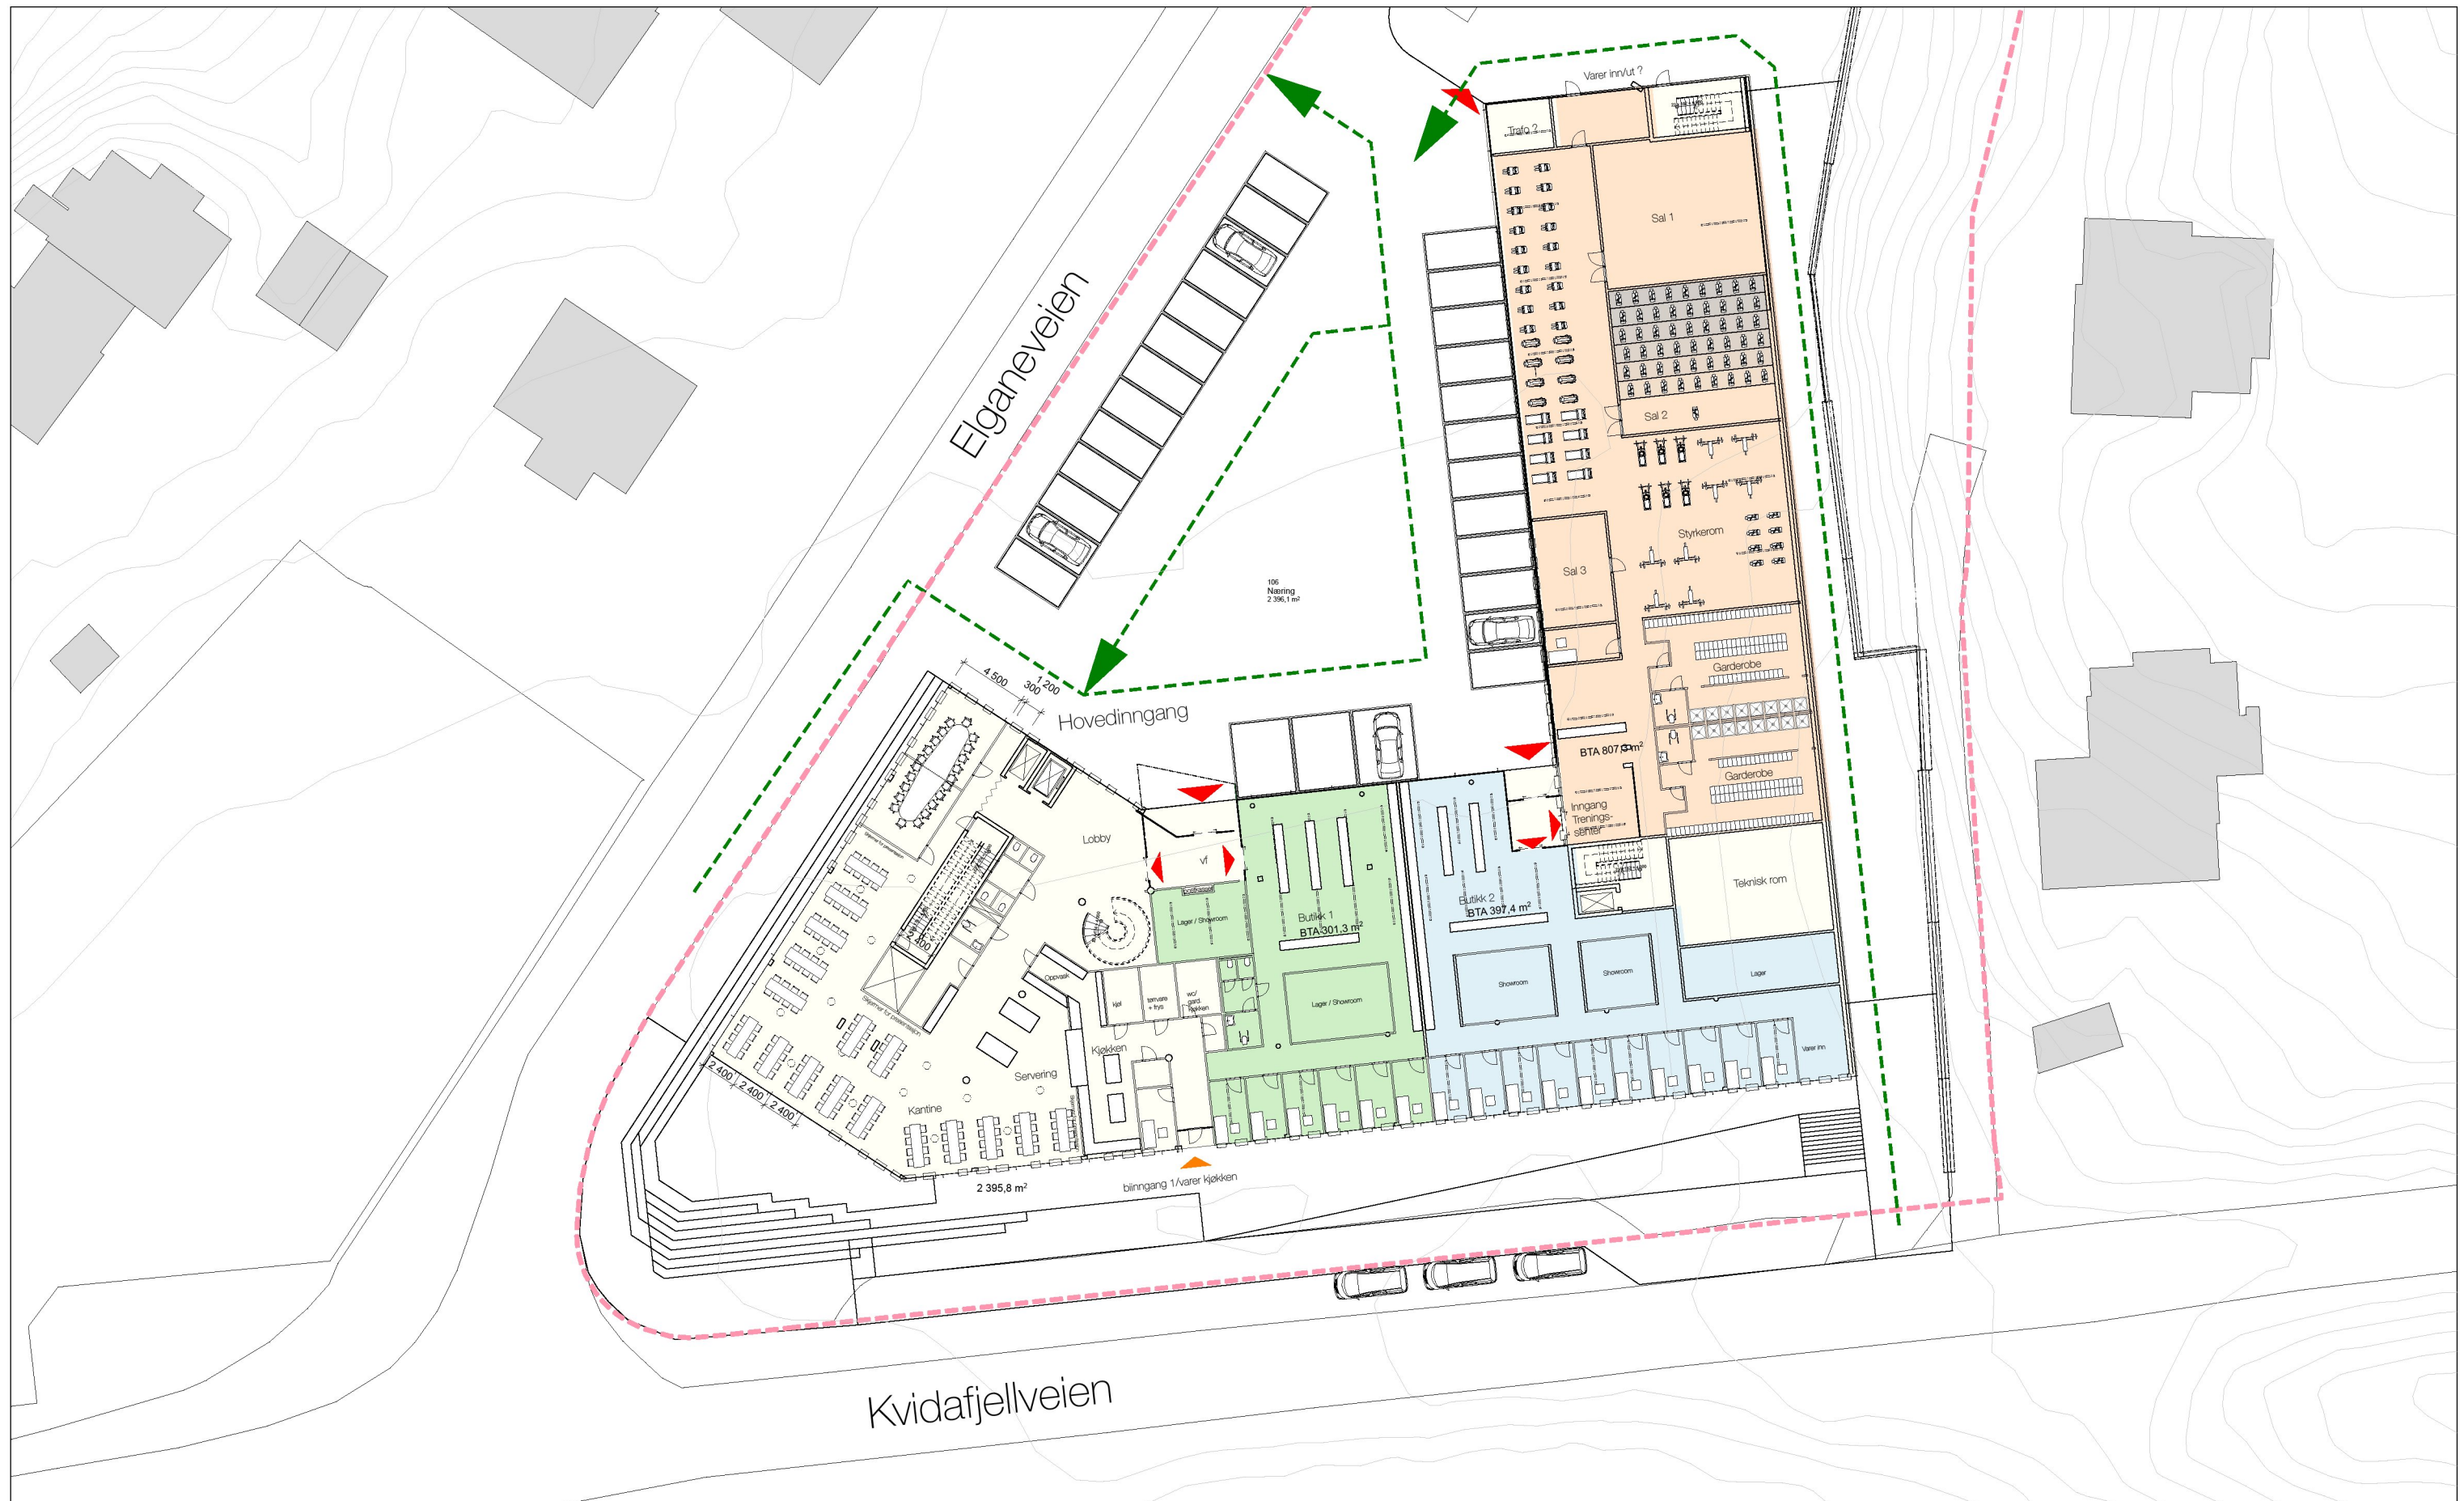

4439

illustrasjonsprosjekt Egersund Forum

BRANDSBERG-DAHLS ARKITEKTER

1 etasje

Engelsminnegt. 16a, 4008 Stavanger

Tegn.nr: **A103**

Tlf: + 47 51 91 11 00


Målestokk: **1:400**

Epost: post@bda.no

(A3) dato **22.11.2017**

www.bda.no



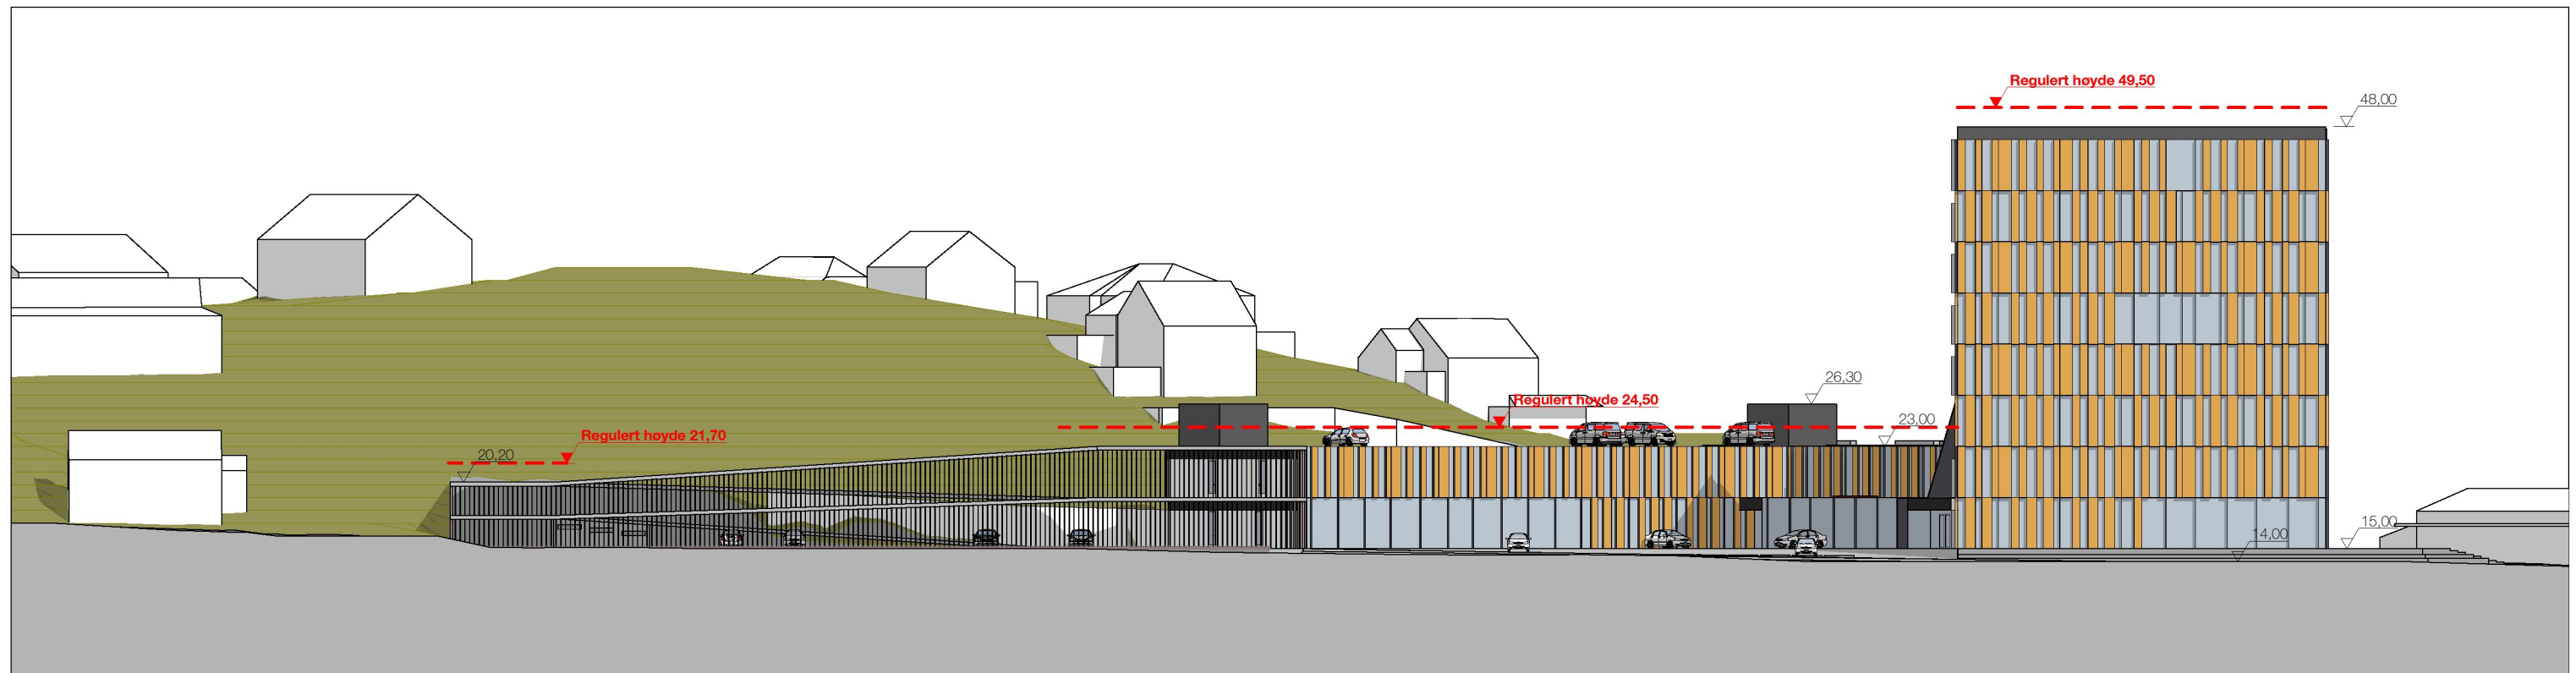

Elaganeveien



Kvidafjellveien

4439

illustrasjonsprosjekt Egersund Forum

BRANDSBERG-DAHLS ARKITEKTER

Fasader

Engelsminnegt. 16a, 4008 Stavanger

Tegn.nr: **A105**


Tlf: + 47 51 91 11 00

Målestokk: **1:500**

Epost: post@bda.no

(A3) dato **22.11.2017**

www.bda.no

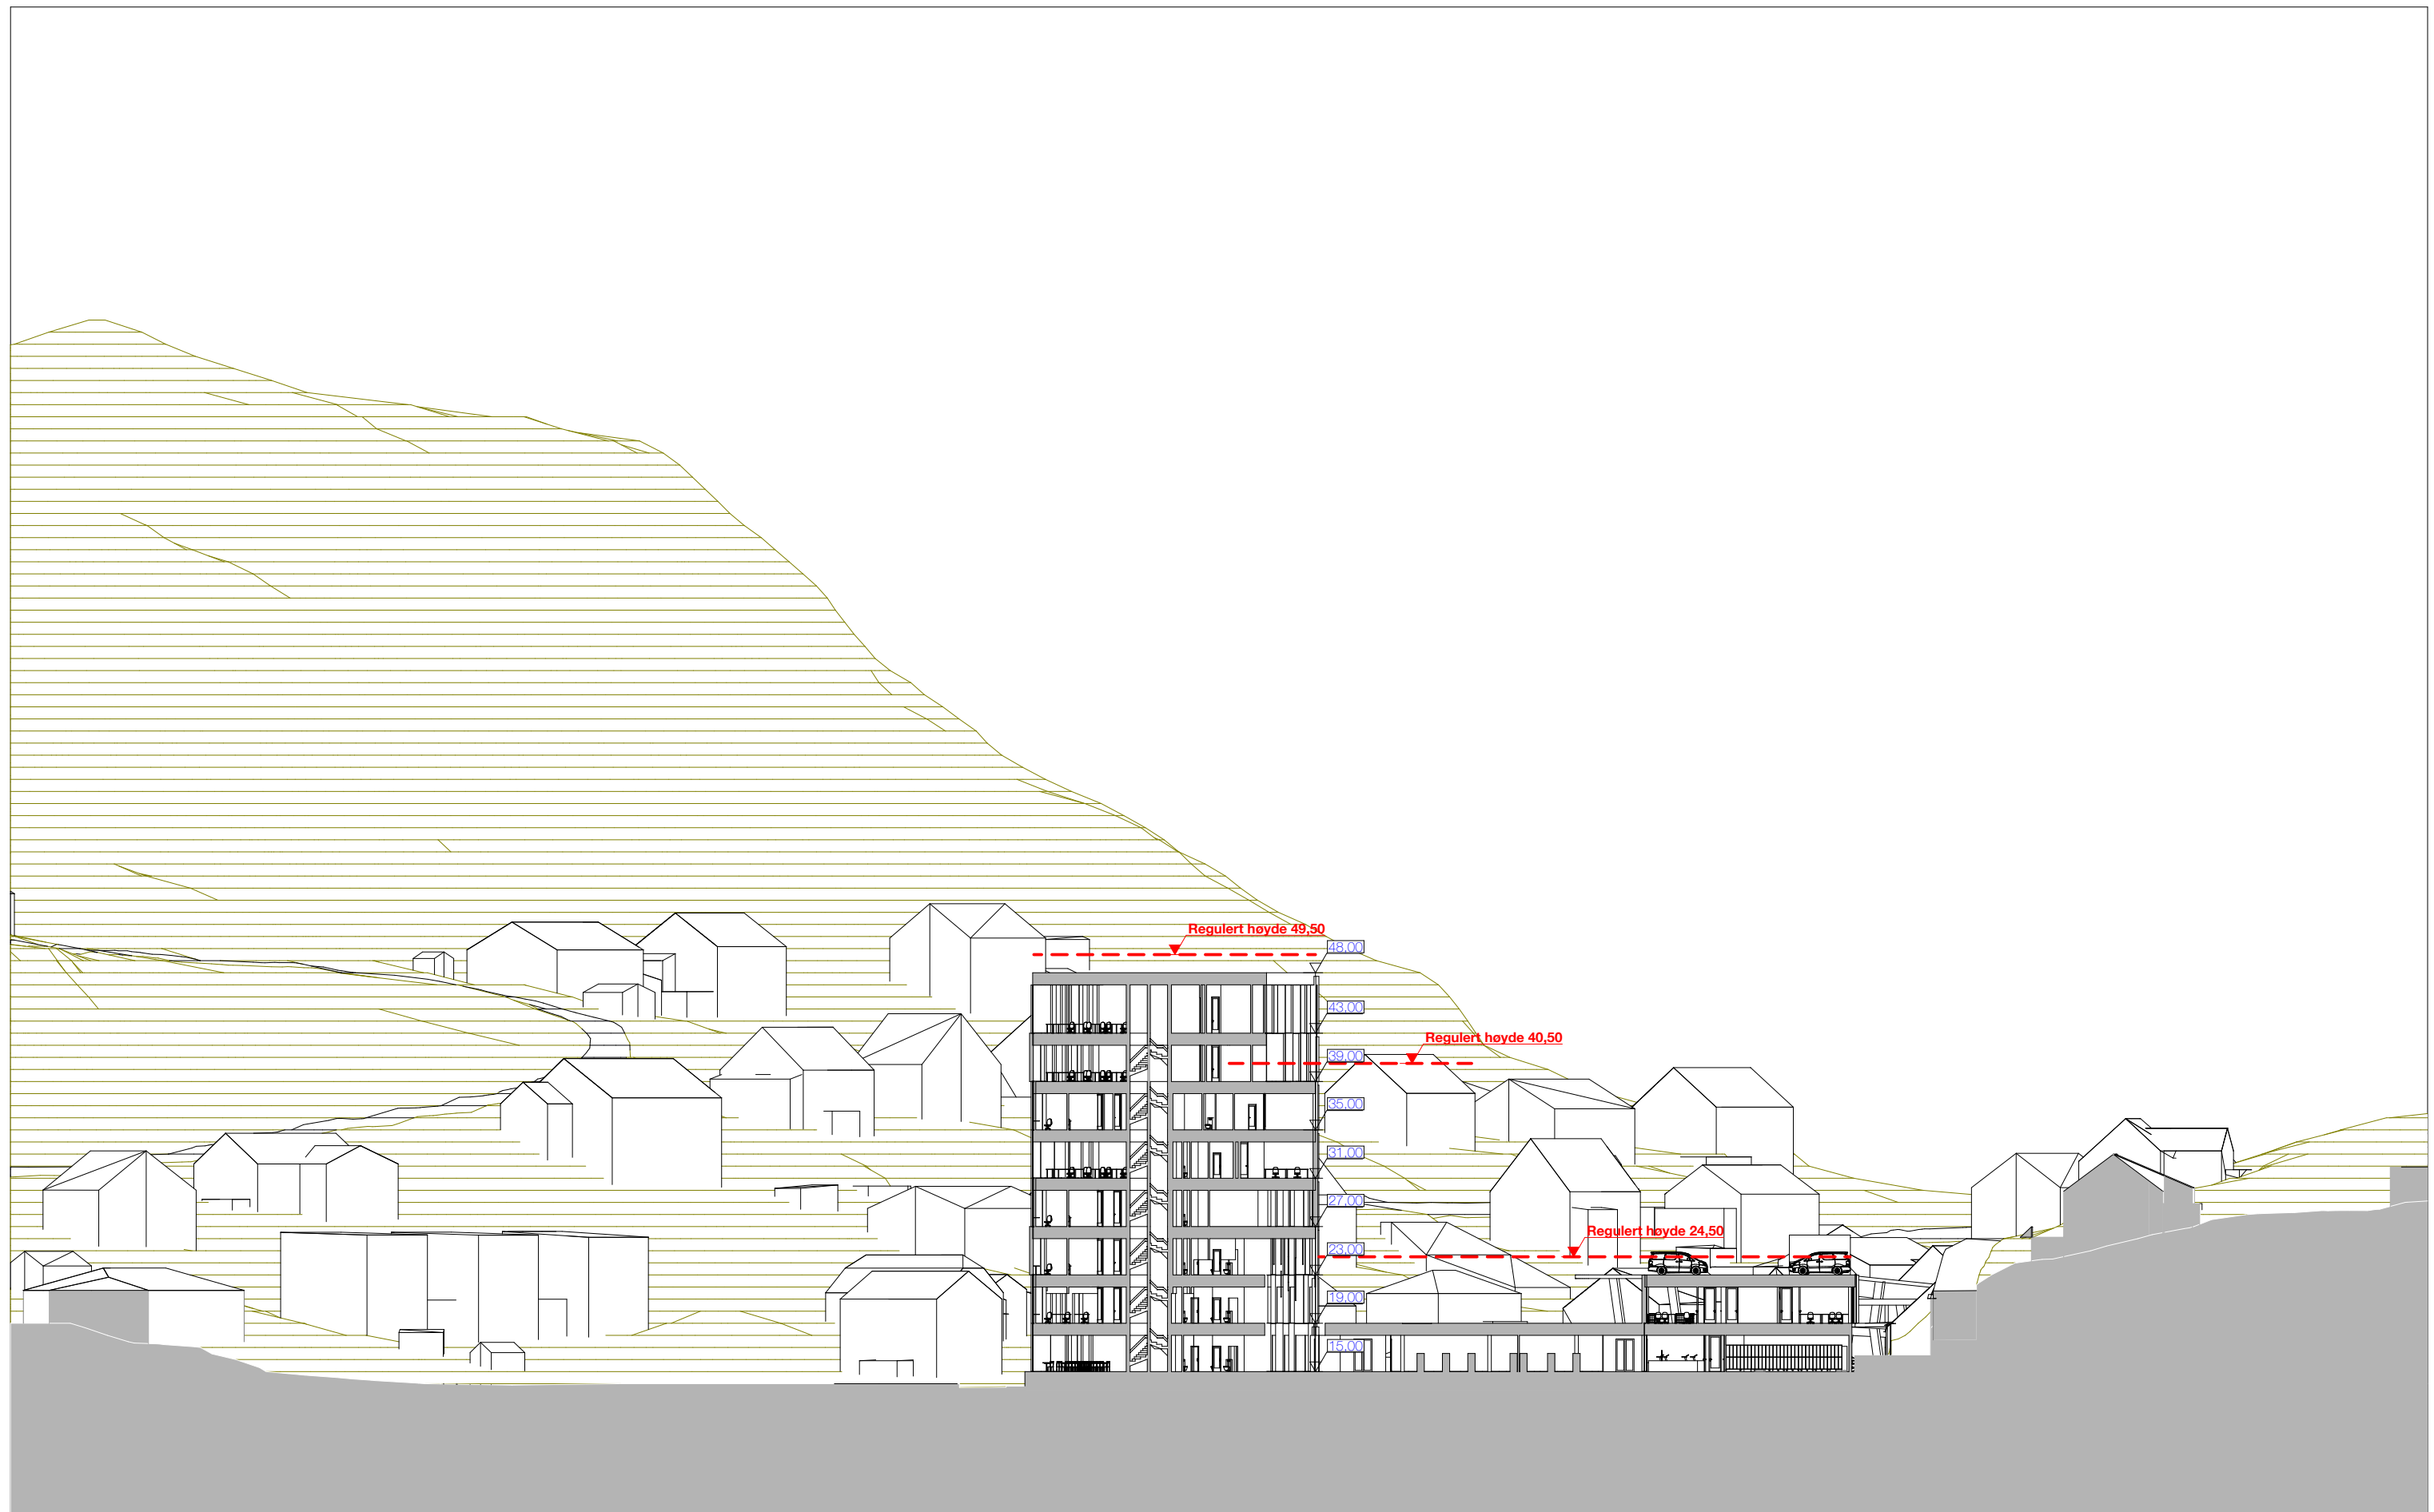





21.03.0900 21.03.1100 21.03.1300 21.03.1600 21.03.1800




21.06.0900 21.06.1100 21.06.1300 21.06.1600 21.06.1800

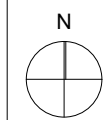


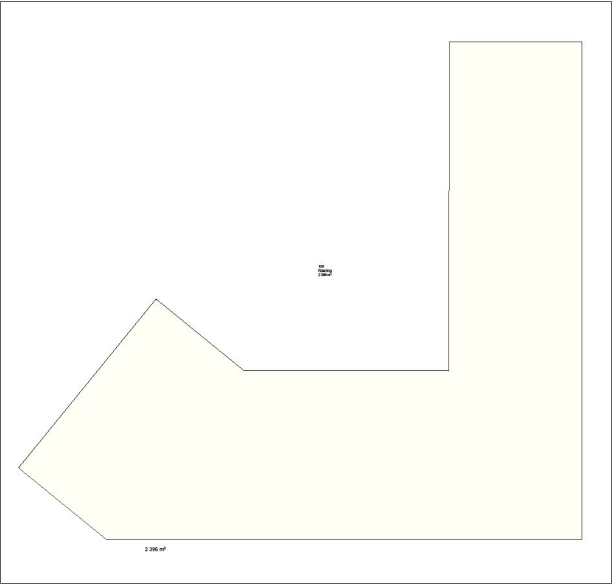


1. etasje

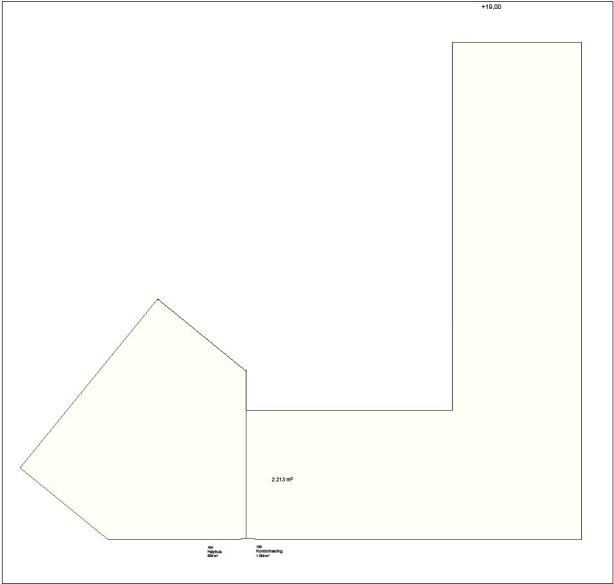


2. etasje

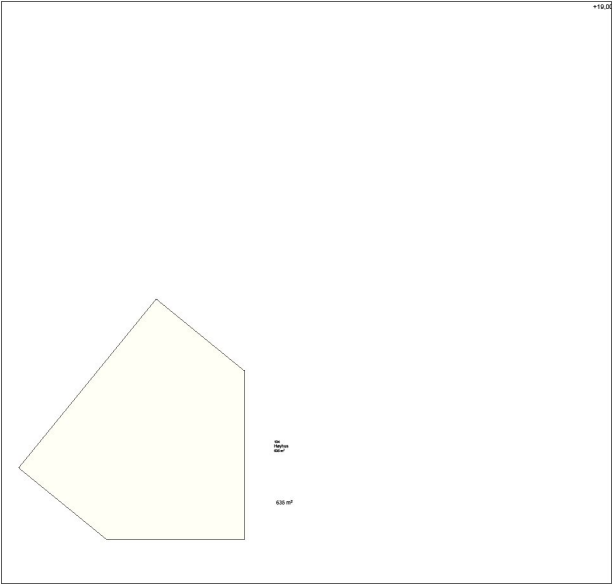


3. etasje

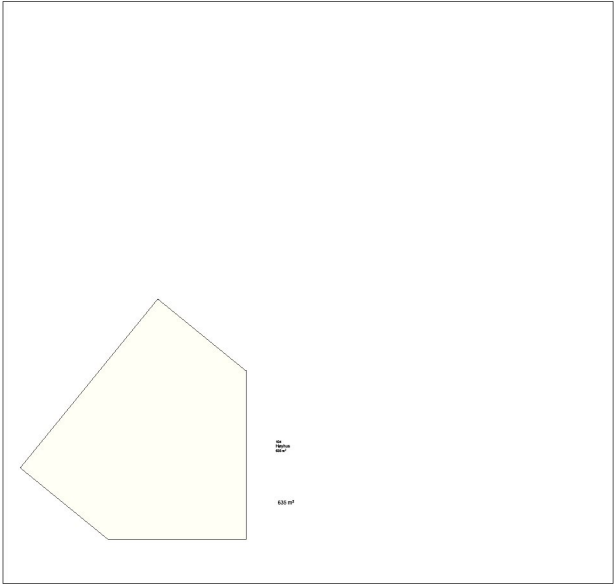


4. etasje

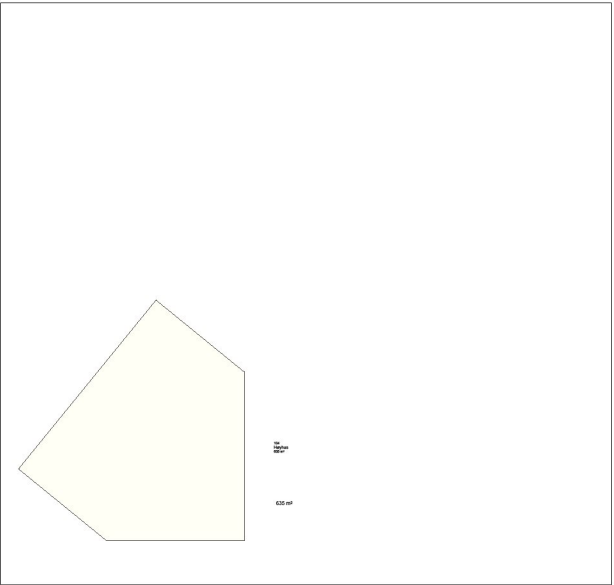


5. etasje

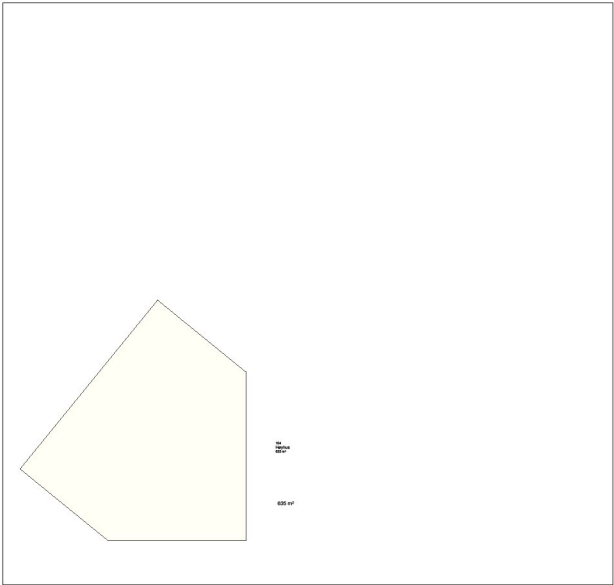

6. etasje

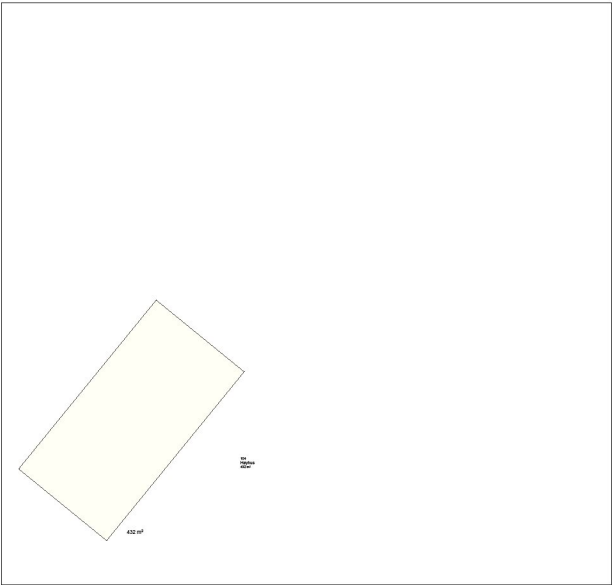

7. etasje

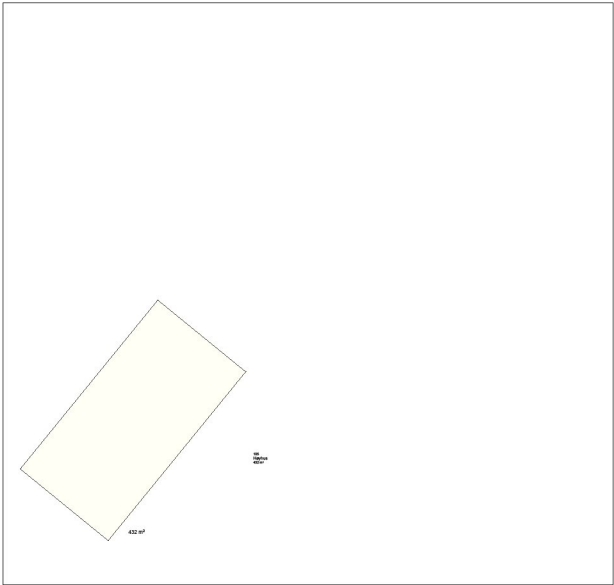

8. etasje

Etasje	Bruksareal:
1.	2396 m ²
2.	2213 m ²
3.	635 m ²
4.	635 m ²
5.	635 m ²
6.	635 m ²
7.	432 m ²
8.	432 m ²
Totalt:	ca. 8013m ²



4439

illustrasjonsprosjekt Egersund Forum

BRANDSBERG-DAHLS ARKITEKTER

Perspektiv av torg ved hovedinngang

Engelsminnegt. 16a, 4008 Stavanger

Tegn.nr: **A109**

Tlf: + 47 51 91 11 00

Målestokk:

Epost: post@bda.no

(A3) dato **22.11.2017**

www.bda.no