



PLANTEGNING

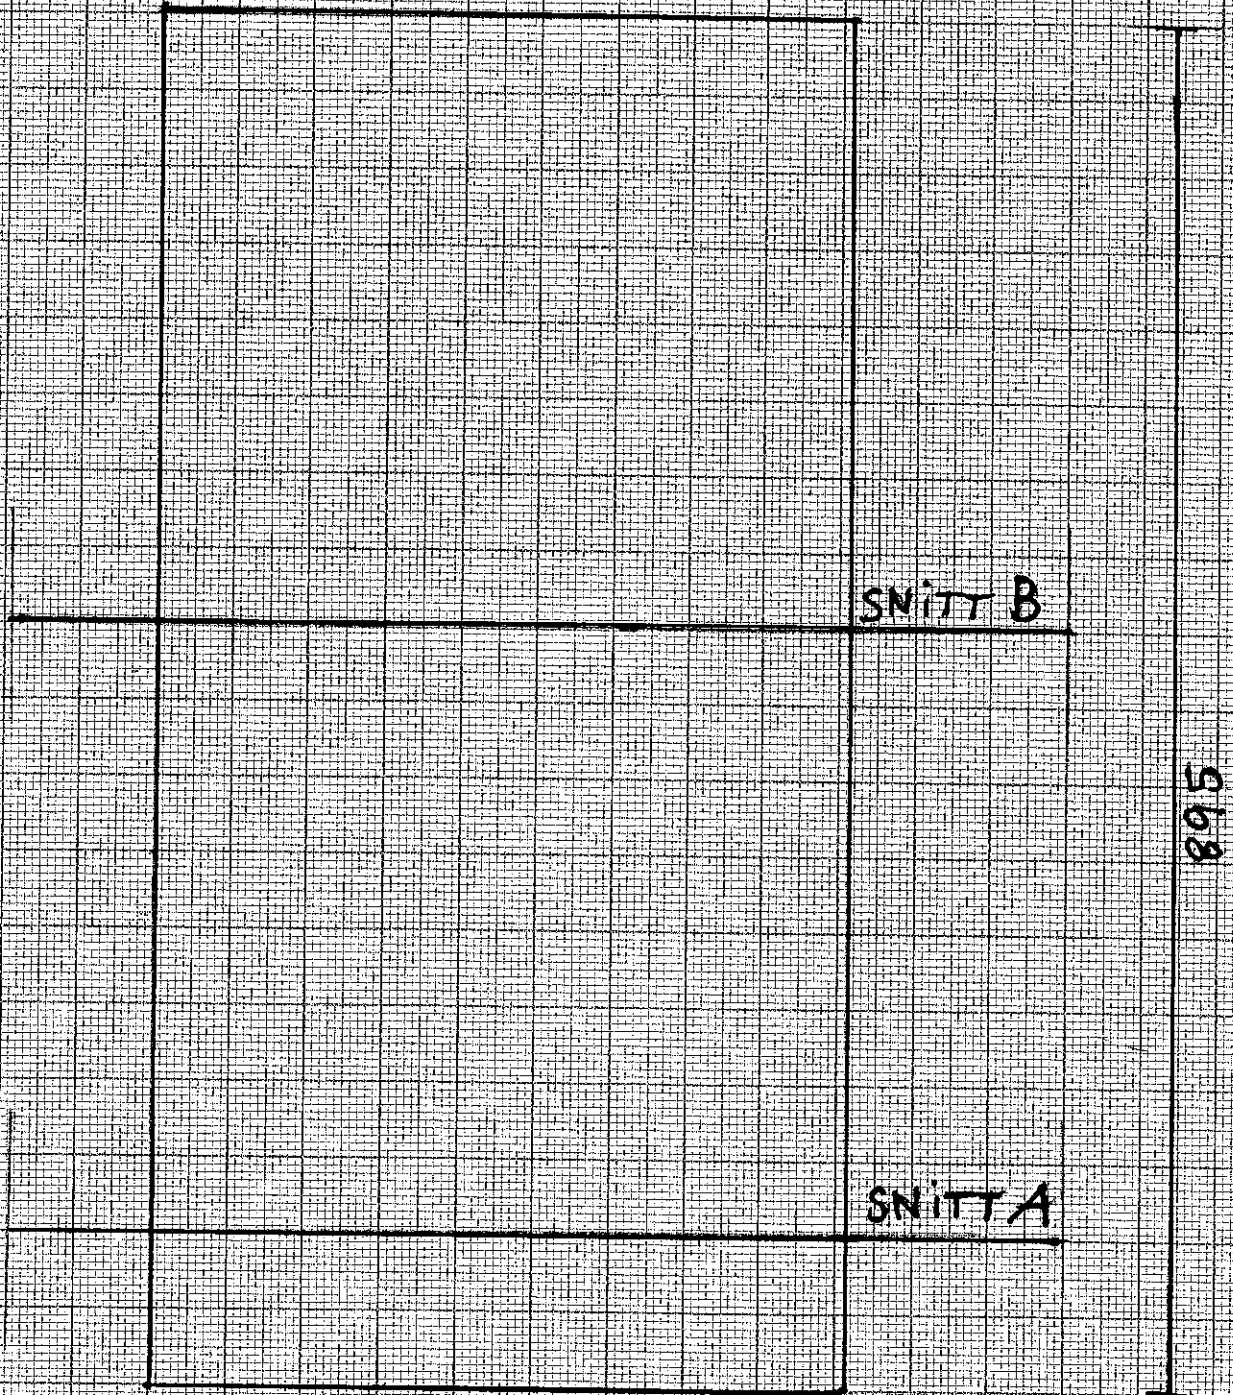

475


MÅLESTOKK: 1:50

SNITT A

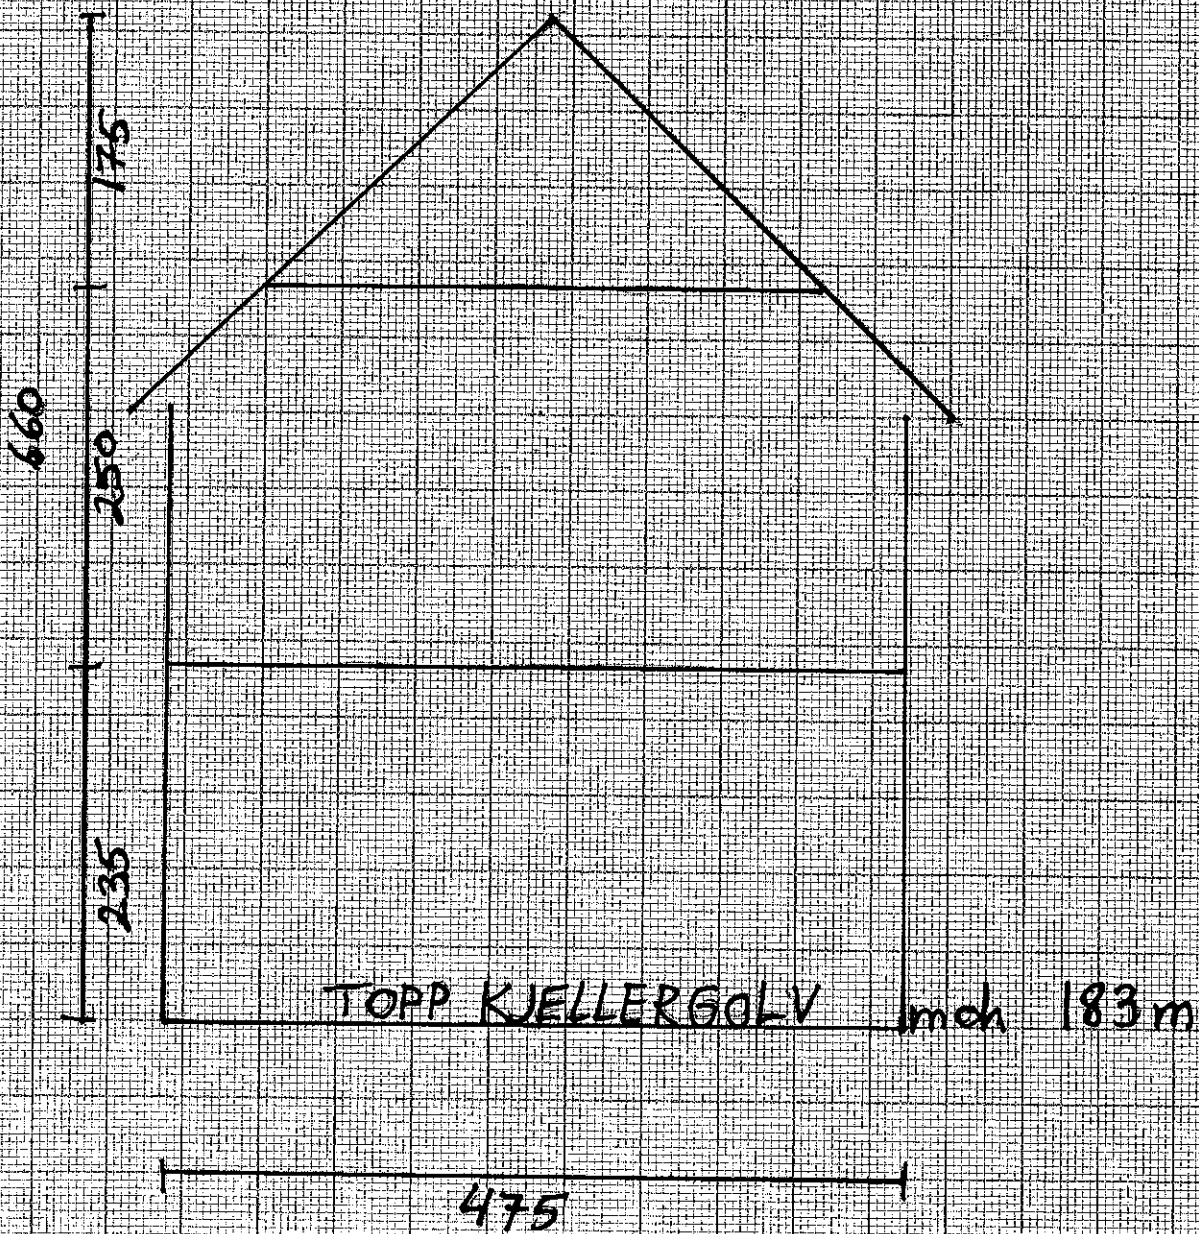

MÅLESTOKK 1:50

SNITT B

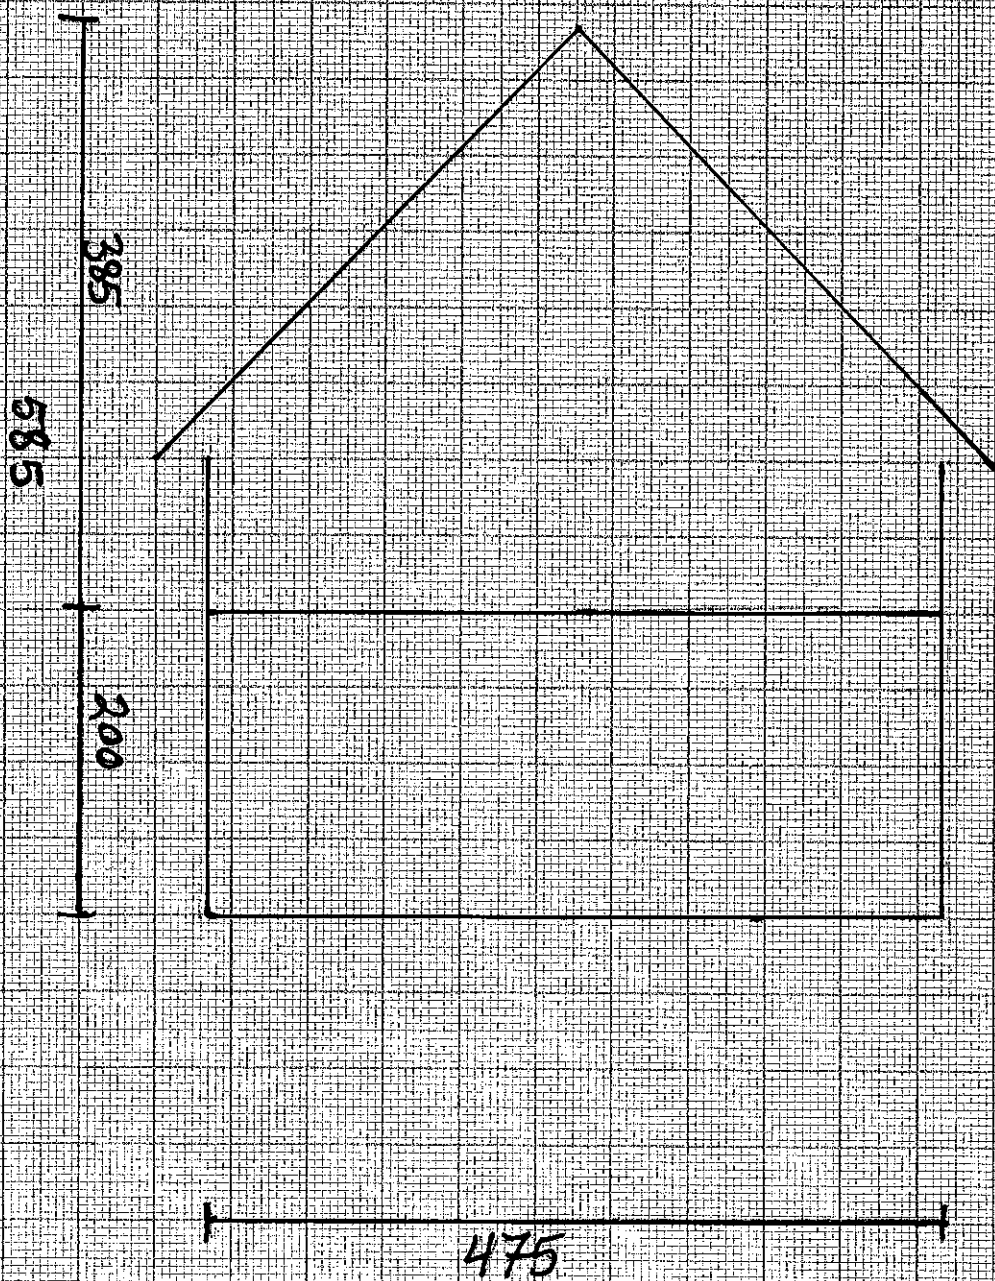

MÅLESTOKK 1:50