

Adressater etter liste

DERES REF: | VÅR REF:
DOKUMENTKODE: 218323-TVF-Varslingsbrev
TILGJENGELIGHET: Åpen

Sandnes, 31. august 2018

Varsel om mindre endring av plan 19790006 Industriområde på Sør Eigerøy, gnr.7, bnr. 324, Eigersund kommune

Multiconsult vil, på vegne av Eigersund kommune, varsle om mindre endring av plan 19790006 Industriområde på Sør Eigerøy i Eigersund kommune, gnr. 7, bnr. 324. Eigersund kommune ved Eigersund Næring og Havn har planlagt å bygge ny tømmerkai ved Kongsteinsanlegget.

Den mindre endringen omfatter en utvidelse av gjeldende reguleringsplan mot sjø for å tilrettelegge for utvidelse av kaiområdet ytterst på «piren». Hovedformålet industri vil ikke bli endret og det innføres ikke noe nytt formål i området. Utvidelsen vil være i tråd med kommuneplanen. Se kartutsnitt som viser reguleringsplan, kommuneplan og situasjonsplan for nytt tiltak.

Etablering av ny kai skal skje ut fra eksisterende fylling mot sjøen. Det er ikke planlagt mer utfylling i sjø, bortsett fra justering av fyllingsskråning til mer stabil skråning under ny kai. Se vedlagt situasjonsplan. Etablering av ny kai mot sjøen vil få en visuell virkning sett fra sjøsiden, men området er allerede et kai- og industriområde.

Innspill bes sendes inn så raskt som mulig, men senest innen 3 uker, da det er ønskelig å starte byggingen av kaien så snart som mulig. Innspill sendes på e-post direkte til Planavdelingen v/Dag Kjetil Tonheim dag.kjetil.tonheim@eigersund.kommune.no med kopi til Multiconsult v/Gina Skogen gina.skogen@multiconsult.no.

Med vennlig hilsen
Multiconsult




Espen Eek
Seksjonsleder for Landskap, Areal og Utredning



Gina Skogen
Arealplanlegger

Vedlegg: Kartutsnitt og Situasjonsplan

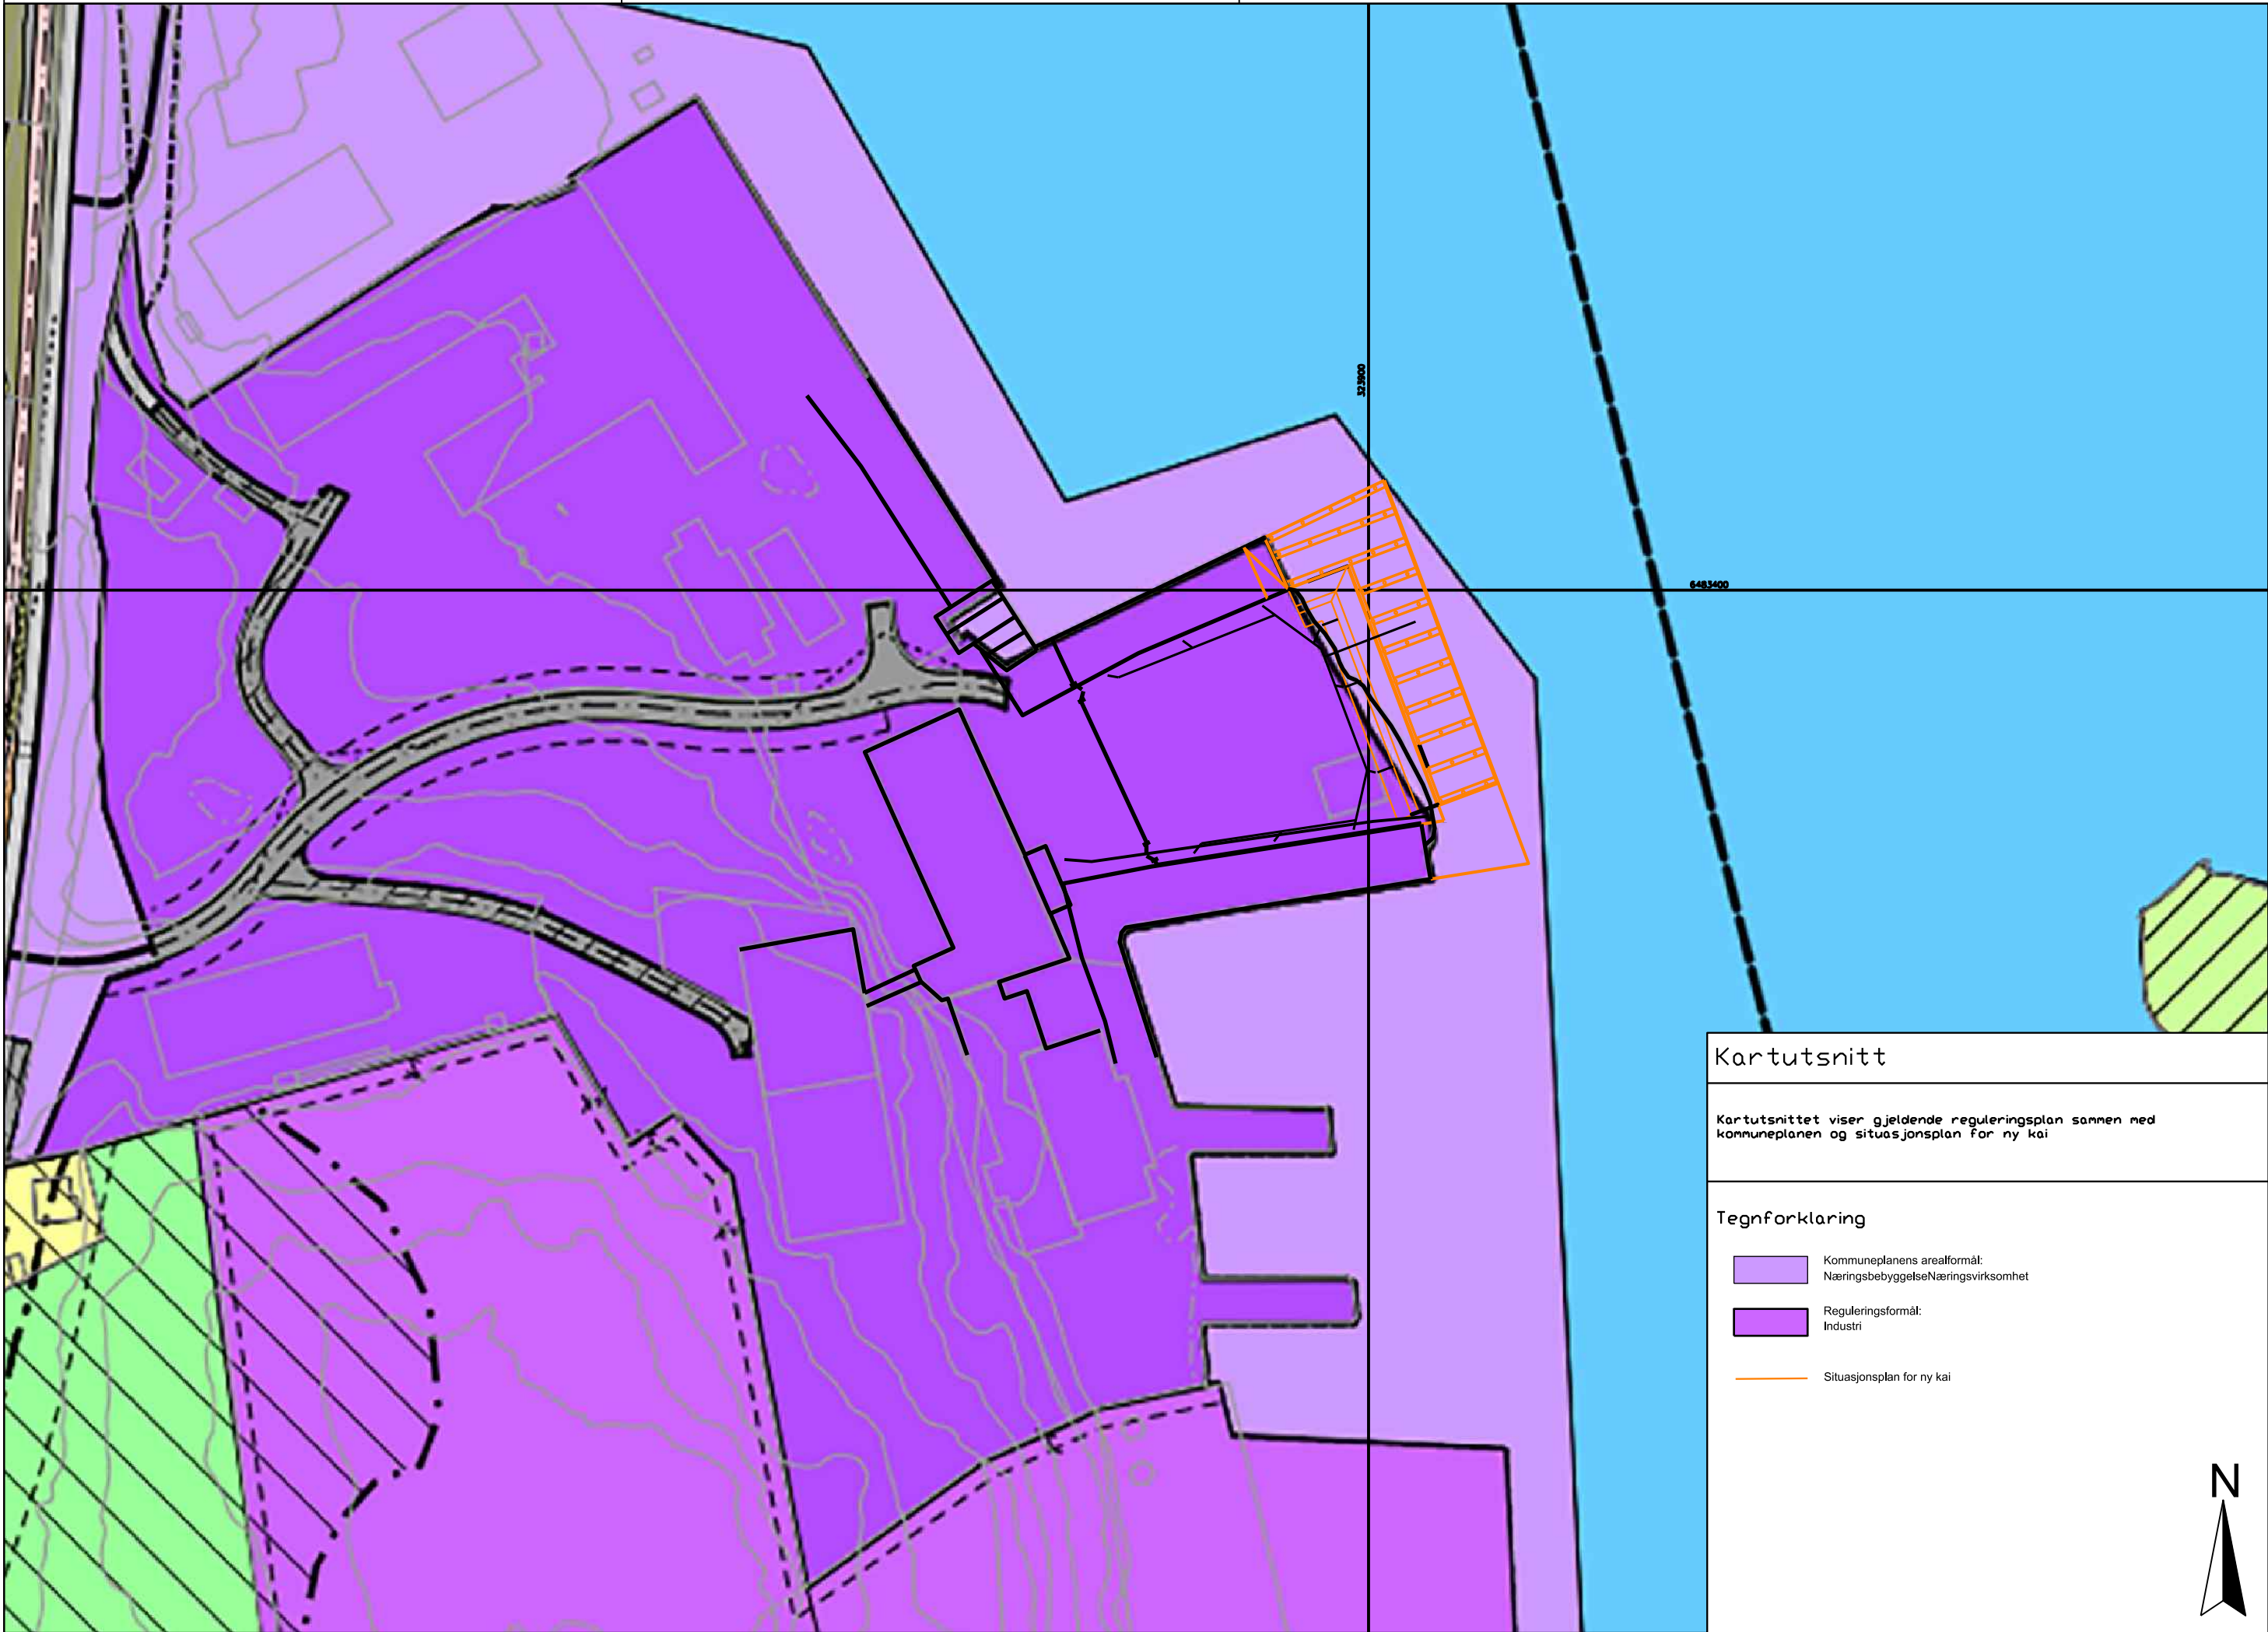


Kartutsnitt

Kartutsnittet viser gjeldende reguleringsplan sammen med kommuneplanen og situasjonsplan for ny kai

Tegnforklaring

-  Kommuneplanens arealformål:
NæringsbebyggelseNæringsvirksomhet
-  Reguleringsformål:
Industri
-  Situasjonsplan for ny kai




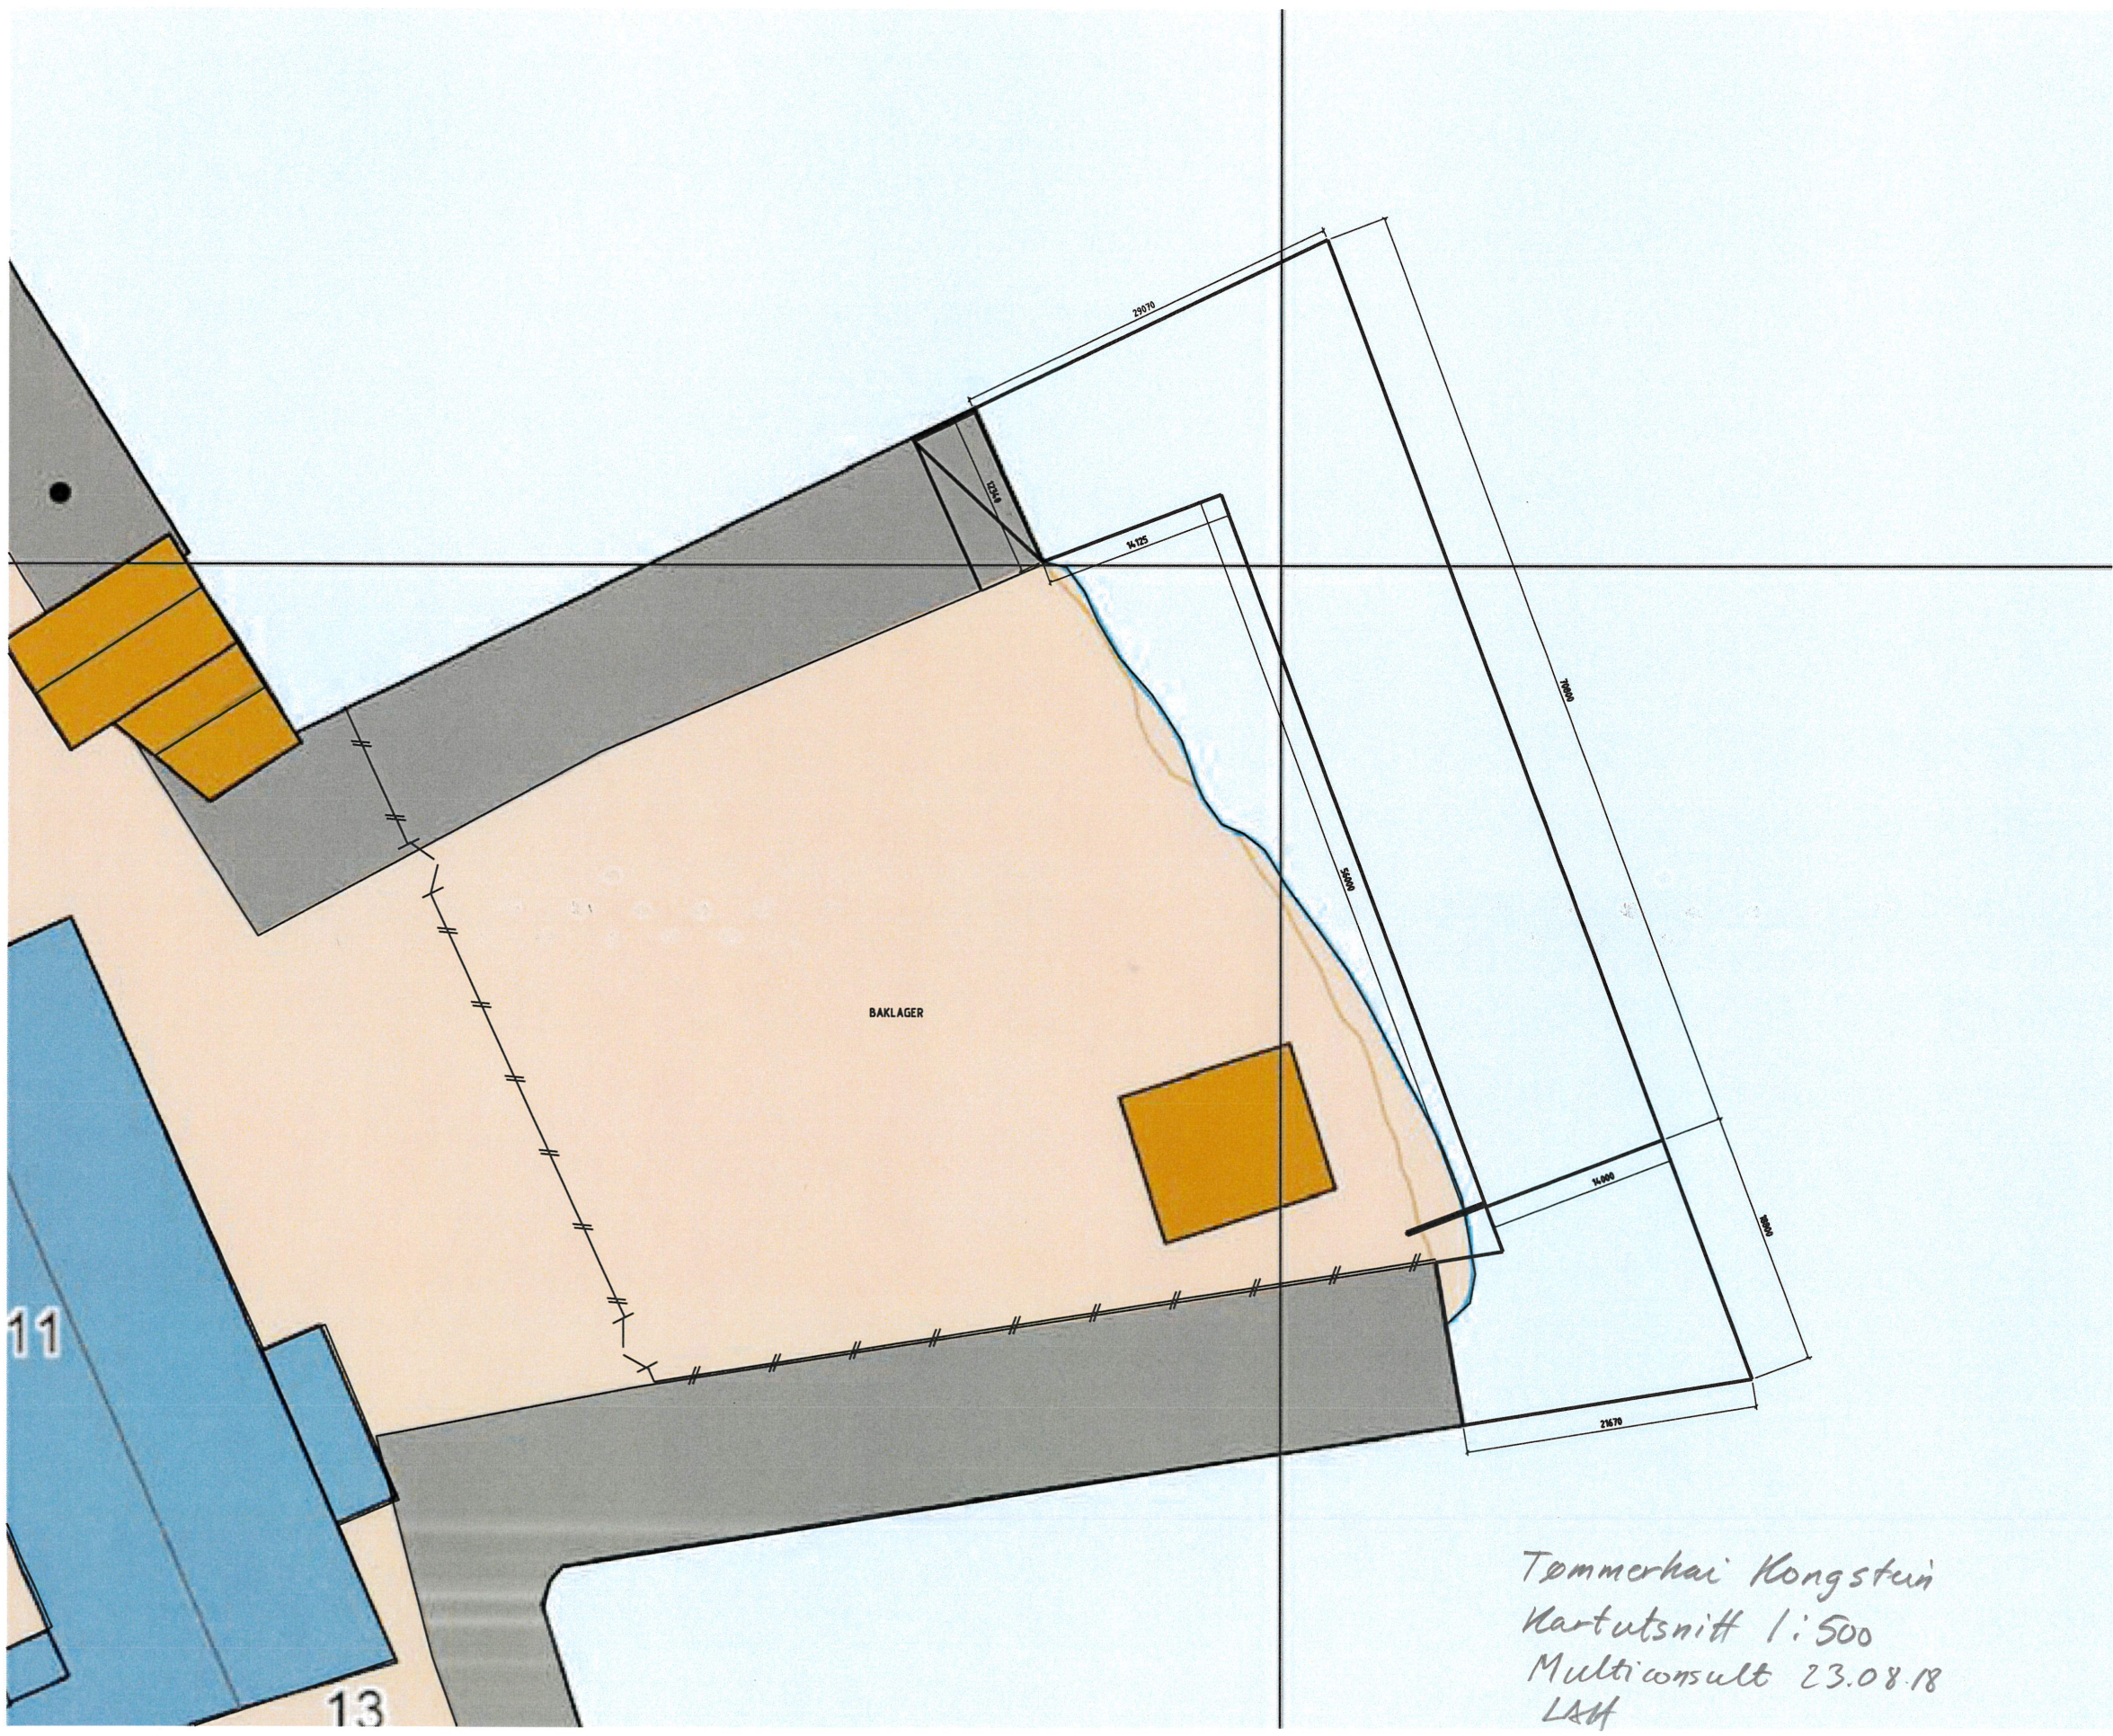

M:\0218\218323-01\218323-01\ARBEDSOMRÅDE\218323-01_RIB\218323-01-04_TEGNINGER\001_sitplan.sat.dgn - ribe - 23.08.18 - 10:51:10 - Referanser: plan_1.dgn




6483400

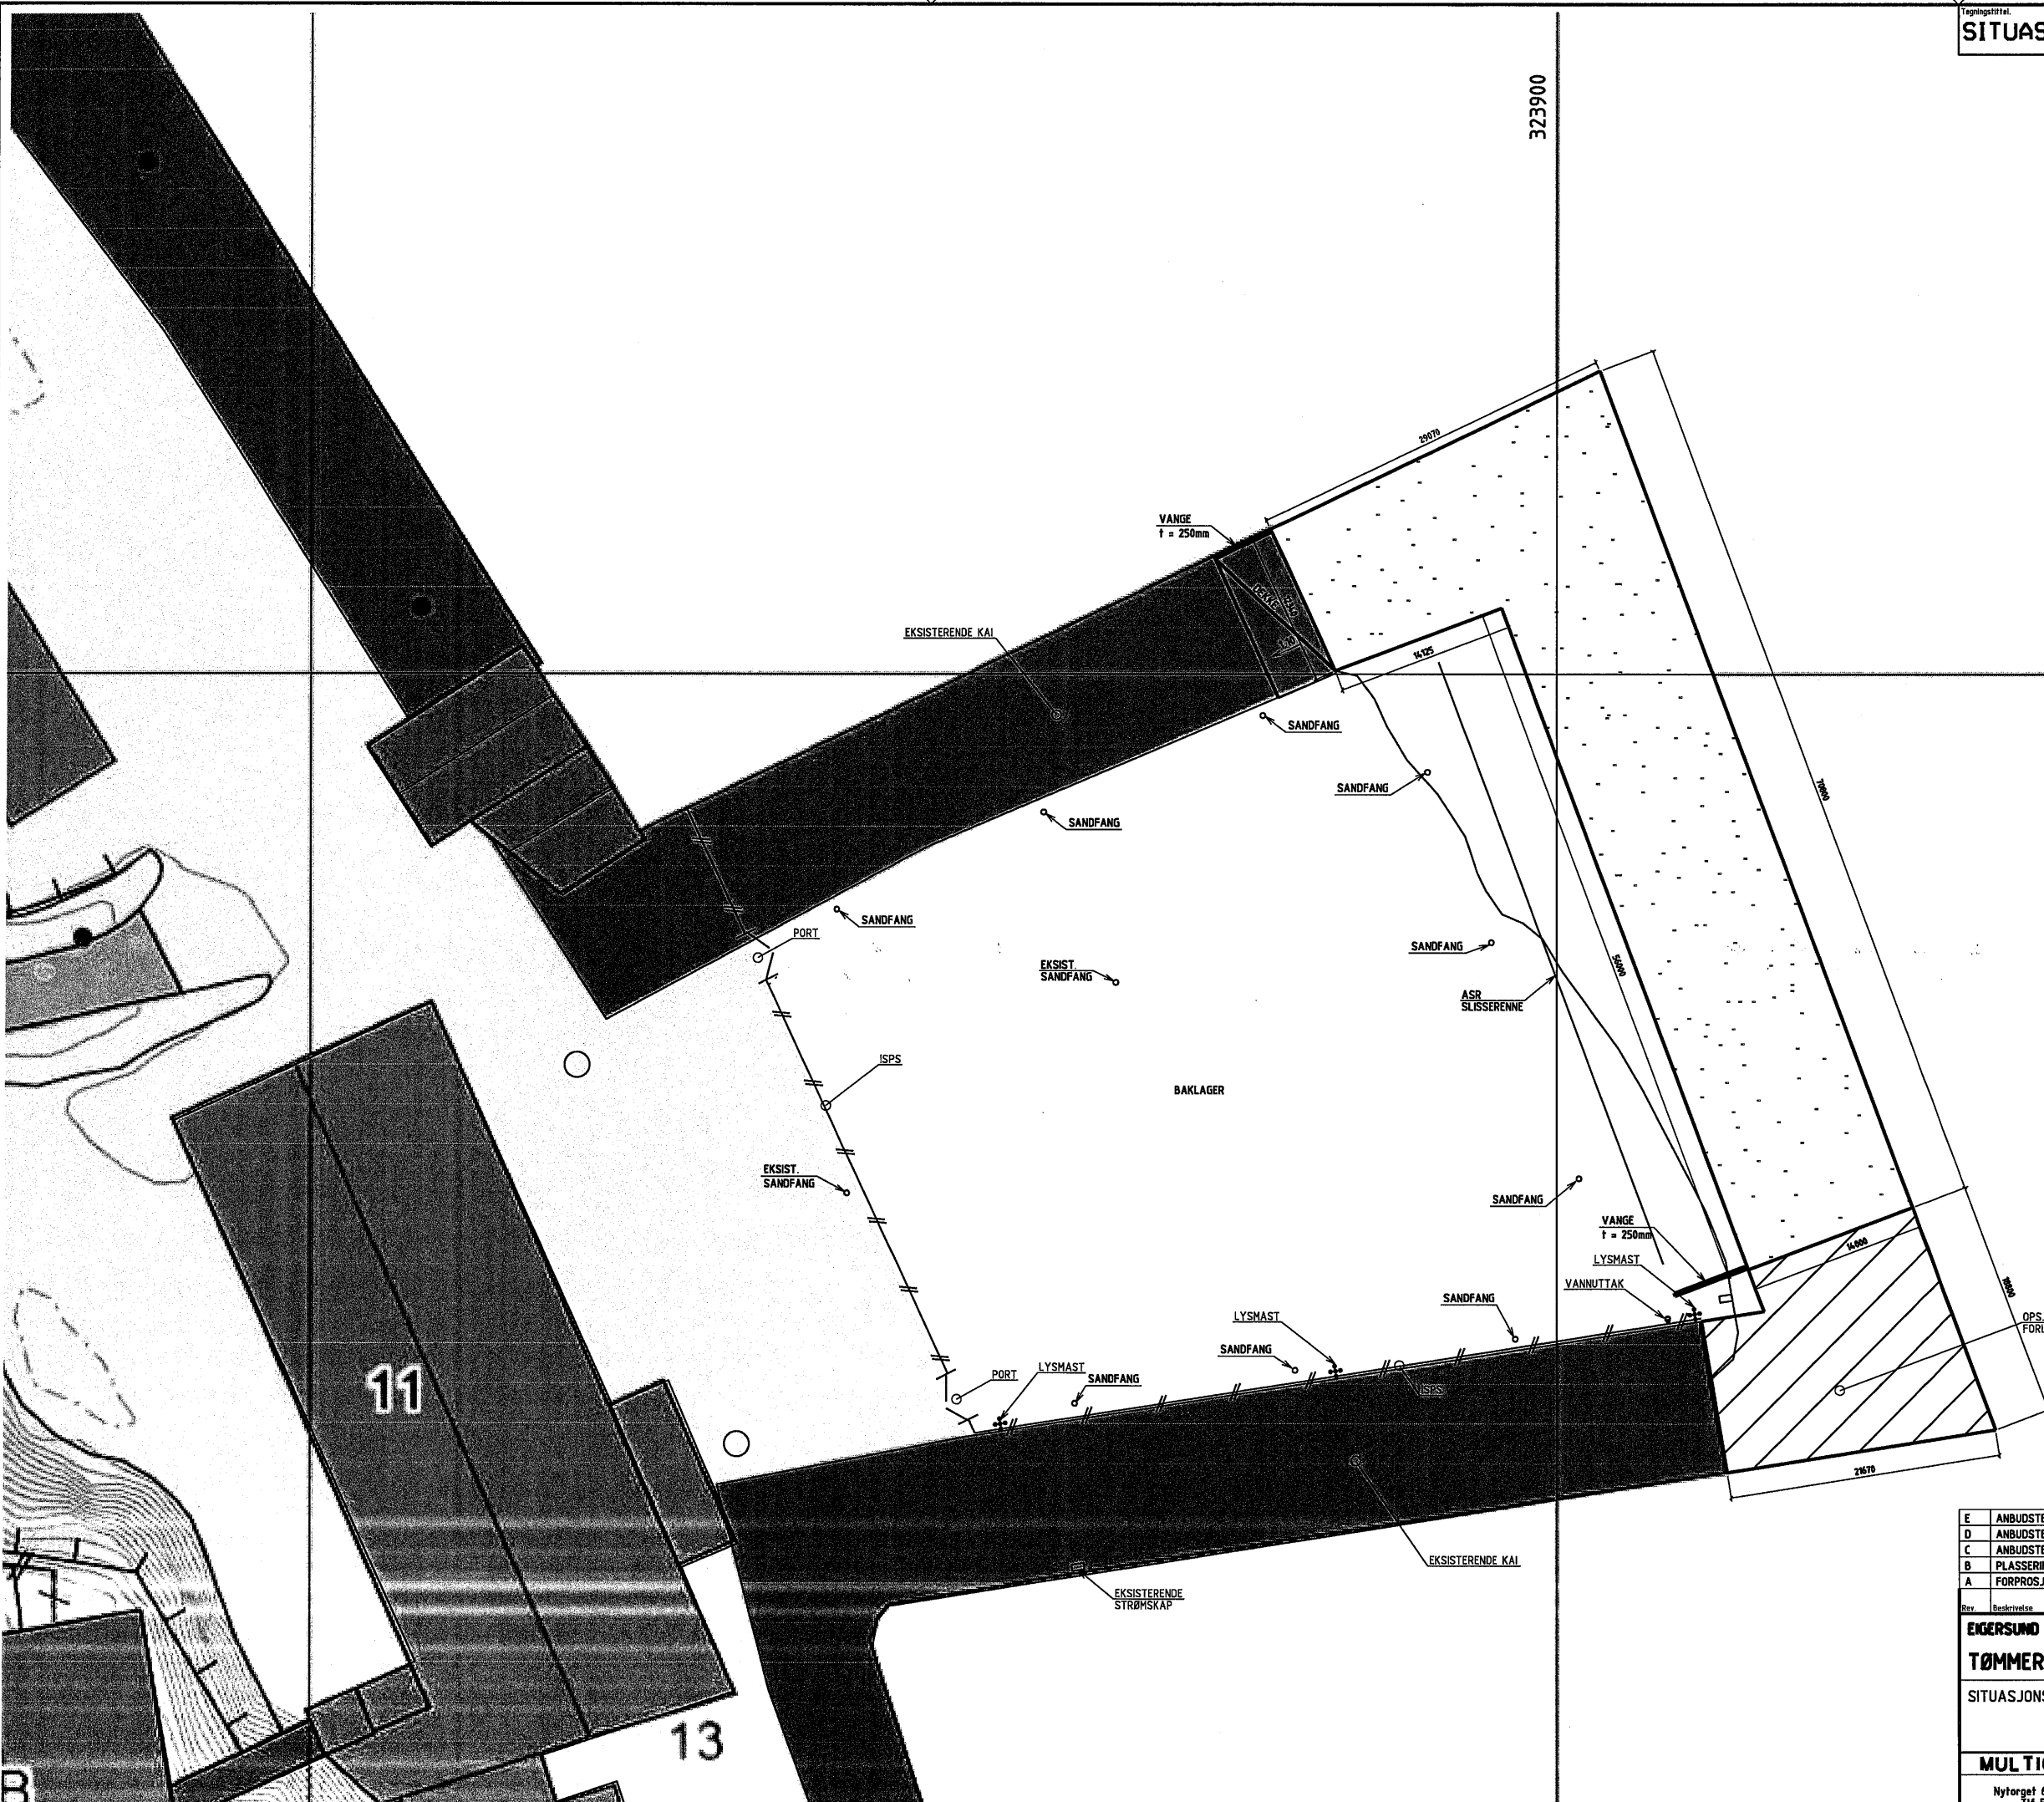

E	ANBUDESTEGNING – LAGT TIL EKSISTERENDE STRØMSKAP	10.08.2018	RBE	HAR	LAH
D	ANBUDESTEGNING – LAGT TIL SANDFANG, SLISSERENNE OG VANGER	10.07.2018	RP	RBE	LAH
C	ANBUDESTEGNING	27.06.2018	RP	RBE	LAH
B	PLASSERING AV KAI ENDRET	10.08.2017	MMB	LAH	LAH
A	FORPROSJEKT	31.03.2017	RBE	HAR	LAH
Rev.	Beskrivelse	Dato	Utarb.	Kontr.	Godkj.
EIGERSUND NÆRING OG HAVN KF			Original format A1	RIB	
TØMMERKAI KONGSTEINANLEGGET			Tegningens filnavn SE KVALITETSPLAN		
SITUASJONSPLAN			Underlagets filnavn SE KVALITETSPLAN		
			Hållstokk 1:250	Multiconsult www.multiconsult.no	
MULTICONSULT			Dato 31.03.2017	Utarbeidet RBE	Kontrollert HAR
Nytorget 6, 4370 Egersund Tlf 51 22 44 02			Oppdragsnr. 218323	Tegningsnr. 001	Godkjent LAH
					Rev. E

M:\0218\218323-01-03 ARBEIDSDOK\03\218323-01-04 TEKNISKE\03\snitt_a1.dgn - rev - 27.06.18 - 13:35:35 - Referanser: Modell: fil.dgn

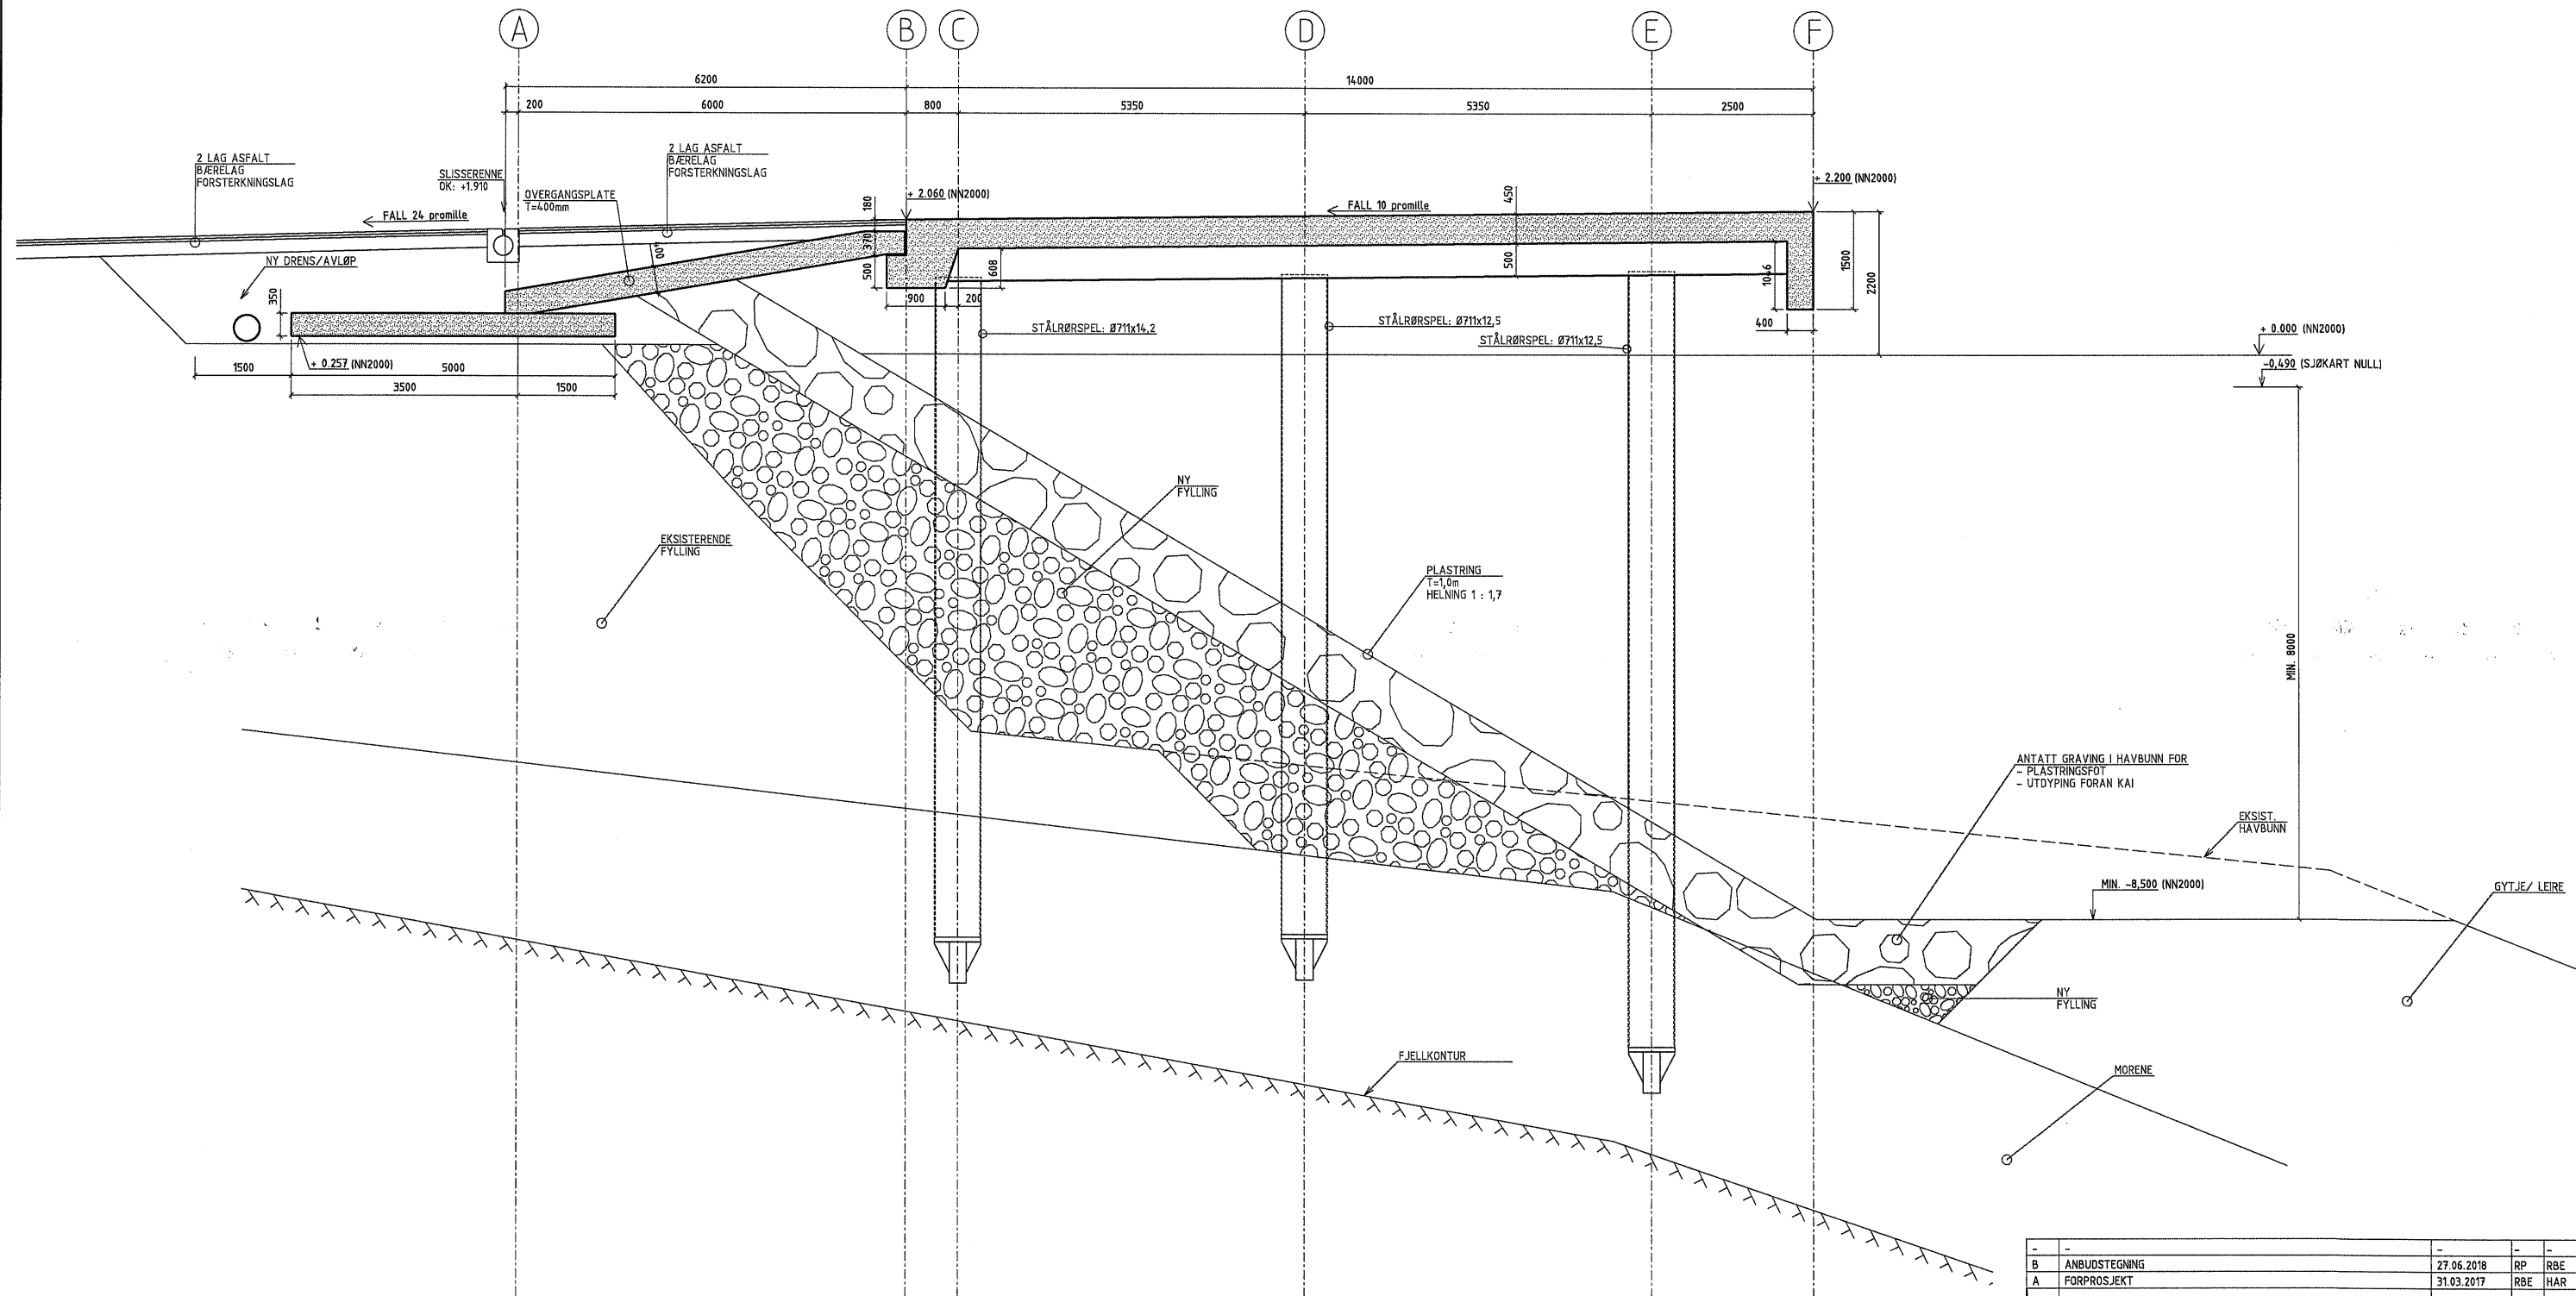

B	ANBUDESTEGNING	27.06.2018	RP	RBE	LAH
A	FORPROSJEKT	31.03.2017	RBE	HAR	LAH
Rev.	Beskrivelse	Dato	Uarb.	Kontr.	Godkj.
	Original format	A1	Fag		
EIGERSUND NÆRING OG HAVN KF		TØMMERKAI KONGSTEINANLEGGET			
SNITT A - A		1:50		Multiconsult	
MULTICONSULT		Dato	Uarb.	Kontr.	Godkj.
Nytorget 6, 4370 Egersund		24.03.2017	RBE	HAR	LAH
Tlf 51 22 44 02		Oppdragsnr.	Tegningsnr.	Rev.	
218323		003		B	