
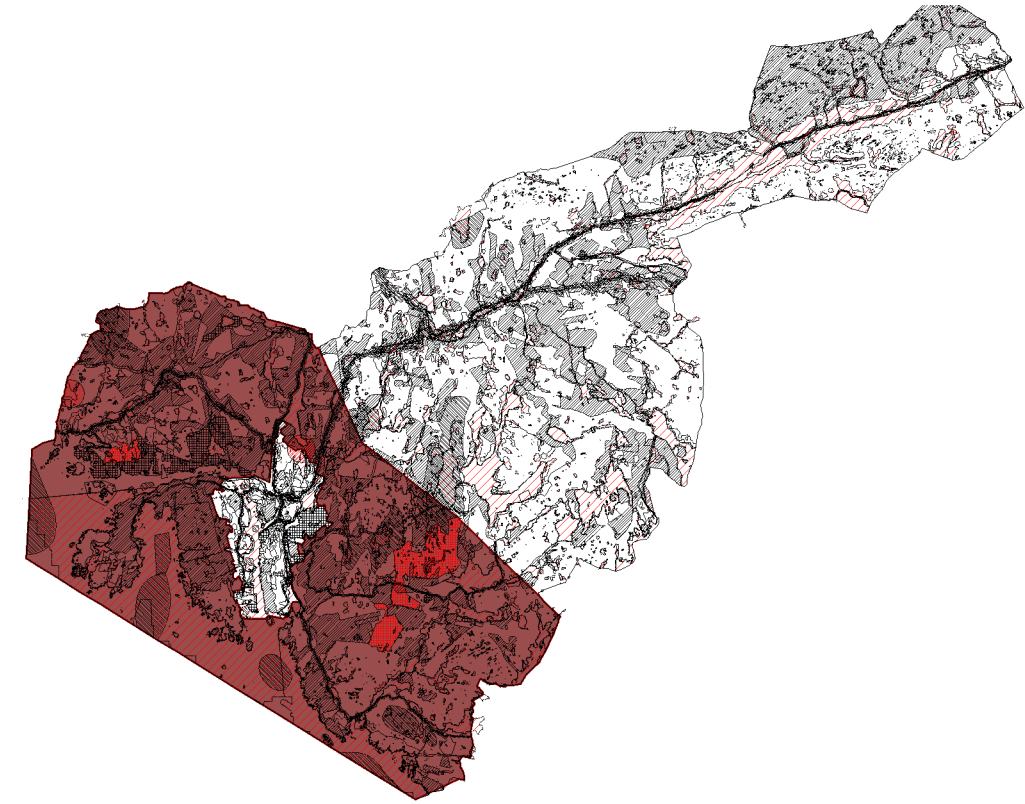


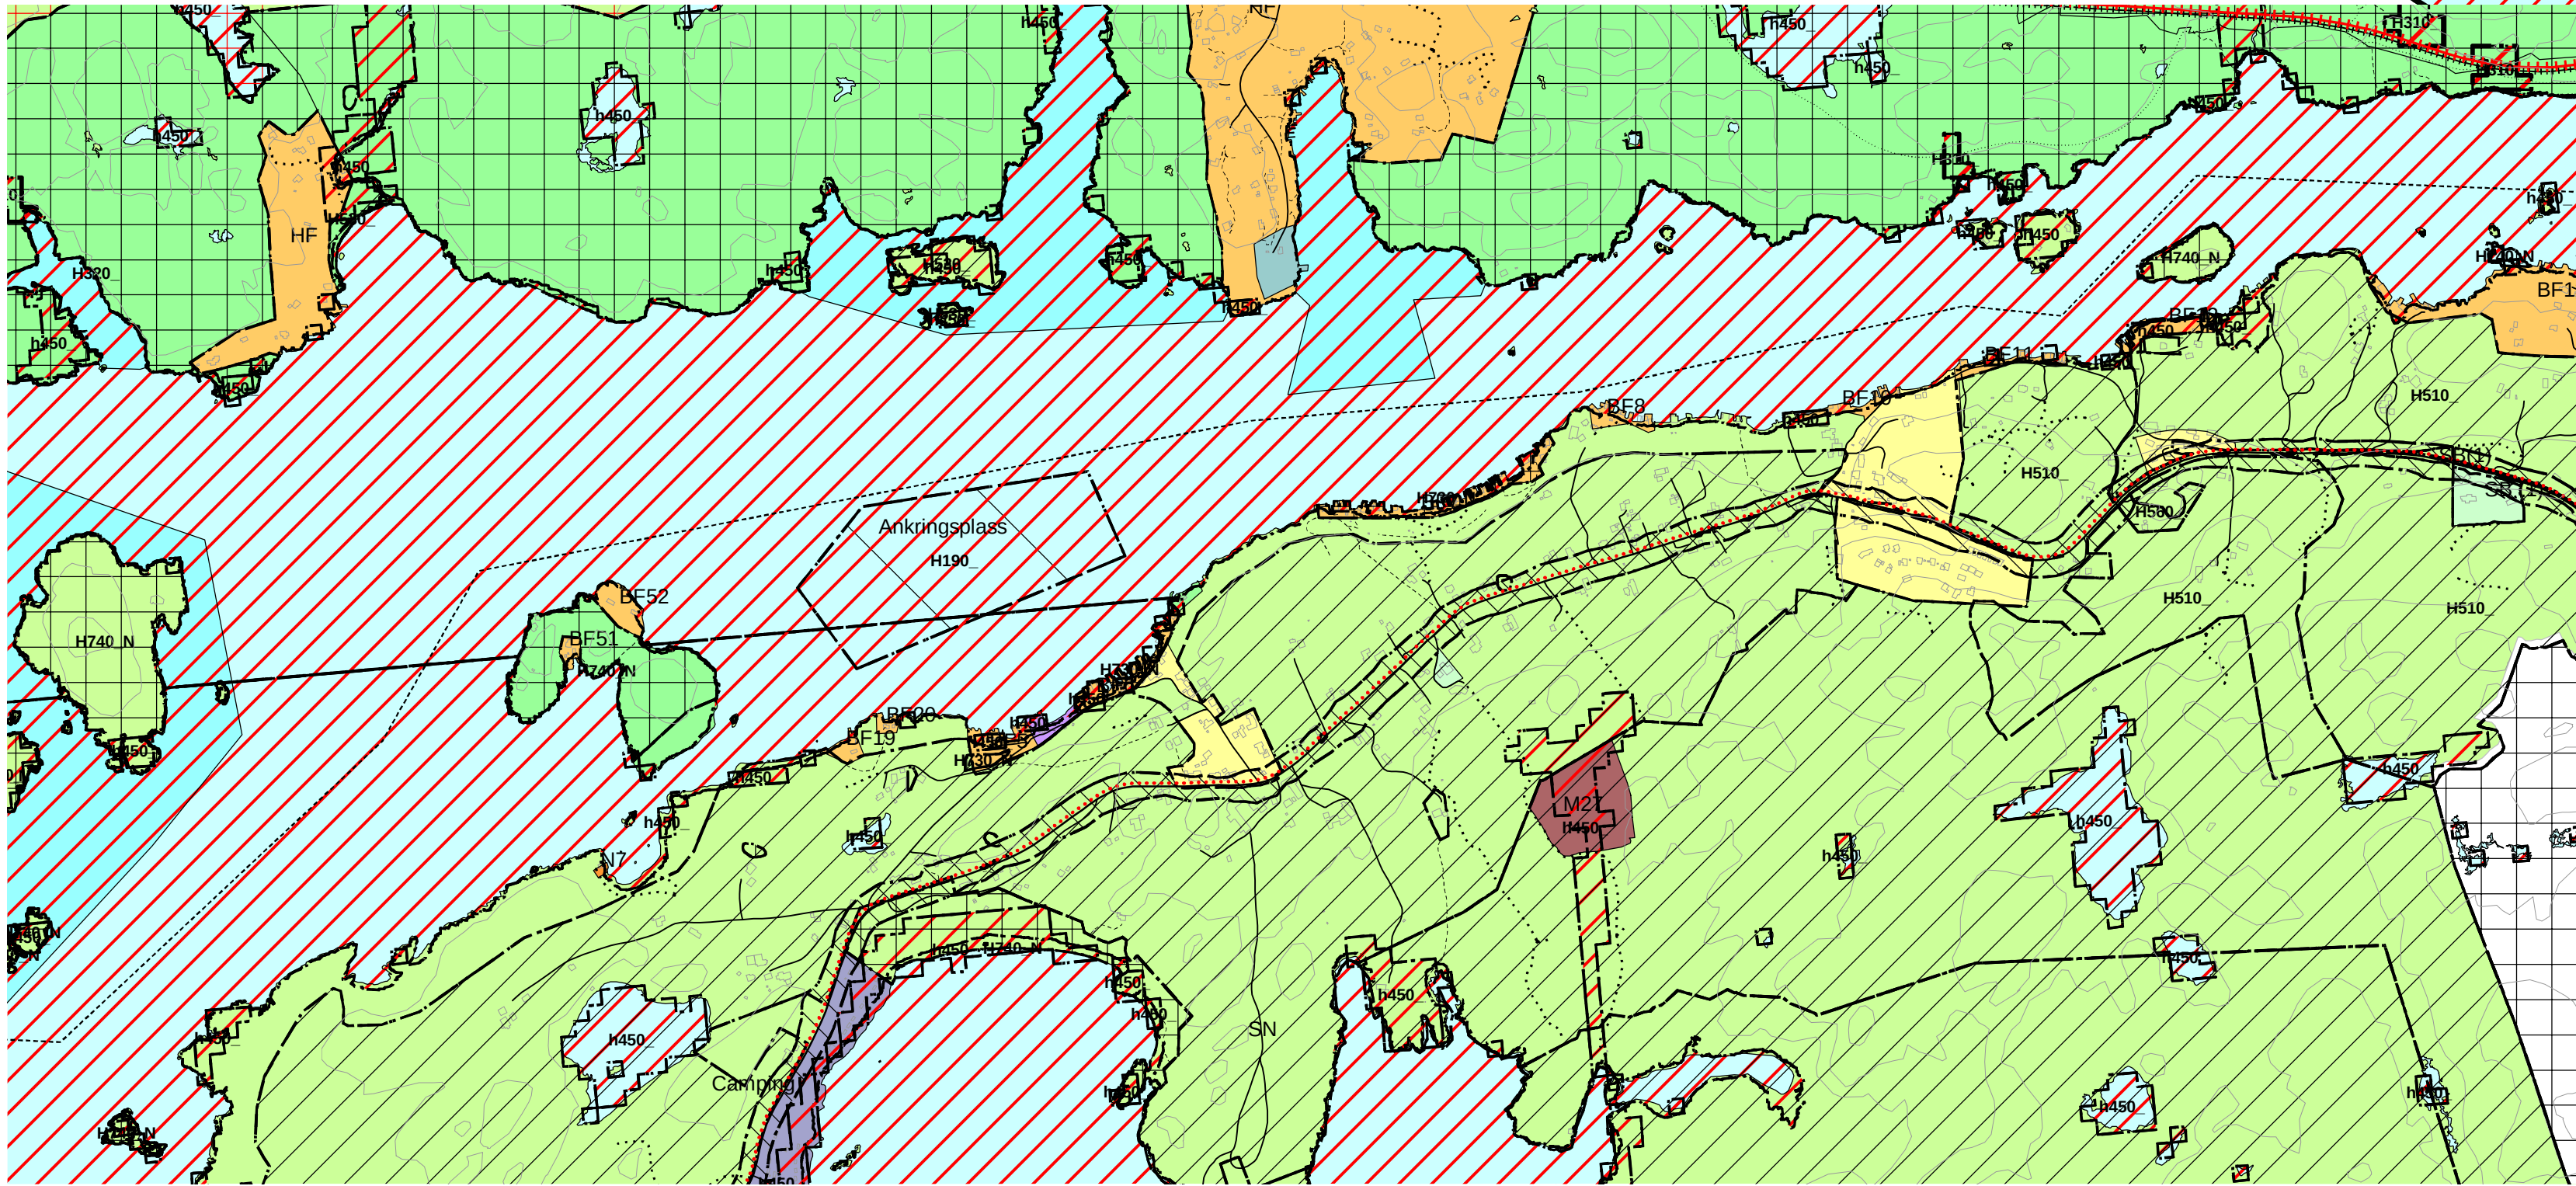

PLAN-ID	20182030
---------	----------

MMA

Nålevende BEBYGGELSE OG ANLEGG (PBL § 11-7, nr 1)	Framtidig
Boligbyggjetype	Boligbyggjetype
Fritidsbyggjetype	Fritidsbyggjetype
Sentrumsformål	Sentrumsformål
Offentlig eller privat tjenesteyting	Offentlig eller privat tjenesteyting
Fritids- og turistformål	
Kulturløsning	Råstoffornering
Næringsvirksomhetsbyggjetype	Næringsvirksomhetsbyggjetype
Kretsanlegg	Kretsanlegg

☐ Veg
☐ Bane (nærmere angitte baneformål)

- | | | | |
|-----------|----------------------------|--|----------------------------|
| | Havn | | Luthavn |
| | Parkering | | Parkering |
| - - - - - | Hovedveg - Tunnel | | Hovedveg - PÅ bakken |
| - - - - - | Hovedveg - PÅ bakken | | Hovedveg - Bro |
| - - - - - | Hovedveg - Bro | | Samlveg - PÅ bakken |
| - - - - - | Samlveg - PÅ bakken | | Samlveg - Bro |
| | Aukomstveg - Bro | | Gang/Sykkelveg - PÅ bakken |
| | Gang/Sykkelveg - PÅ bakken | | Gang/Sykkelveg - Bro |
| | Gangveg - PÅ bakken | | Gangveg - PÅ bakken |
| | Turveg/turdrag - PÅ bakken | | Gangveg - Bro |
| | Jernbane - Tunnel | | Turveg/turdrag - PÅ bakken |
| | Jernbane - PÅ bakken | | Jernbane - PÅ bakken |

Grønlands Naturfor (PBL § 127, nr 3)

 Grønstruktur

 Naturområde

 Grønstruktur

- Turdrag
 ■ Friområde

LNFR OMRÅDER (PBL § 11-7, nr 5)

- | | | | |
|--|-----------------------------------|--|-----------------------------------|
| | LNFR for spredt boligbebyggelse | | LNFR for spredt boligbebyggelse |
| | LNFR for spredt fritidsbebyggelse | | LNFR for spredt fritidsbebyggelse |
- BRUK OG VERN AV SJØ OG VASSDRAG MED TILHØRENDE**

Bruk og vern av sjø og vassdrag med tilhørende strandsoner
 Ferdsl
 Småbåthavn
 Småbåthavn

- Akvakultur

HENSYNSØNER (PBL § 11-8)
SONER MED SÆRLIG ANGITT HENSYN

 Hensyn landbruk

- | | |
|---|--------------------|
|  | Hensyn friluftsliv |
| | Hensyn landskap |
| | Reserve naturmiljø |

BÅNDELEGGINGSONE

	Båndlegging etter lov om naturvern
	Båndlegging etter lov om leilustmønstre

- Båndlegging etter 100 000 kulturminner

	Ras- og skredfare
	Flomfare
	Brann-eksplosjonsfare

- GJENNOMFØRINGSZONE**

 Nedslagsfelt drikkevann
Andre sikringszone

- STØYSONE
- Rød sone iht T-1442
-  Gul sone iht T-1442

LINJESYMBOLER

---	KpBestemmelseGrense
---	KpBestemmelseOmråde

- Plangrense
 — Strandinje sja
 — Grænse for seilformål

— • — Grense for bündleggingsoner
— • — Grense for faresoner
— • — Grense for plassanføringsoner

- — — Grense for sikringsoner
— — — Grense for støysoner

-



Målestokk 1:25000