


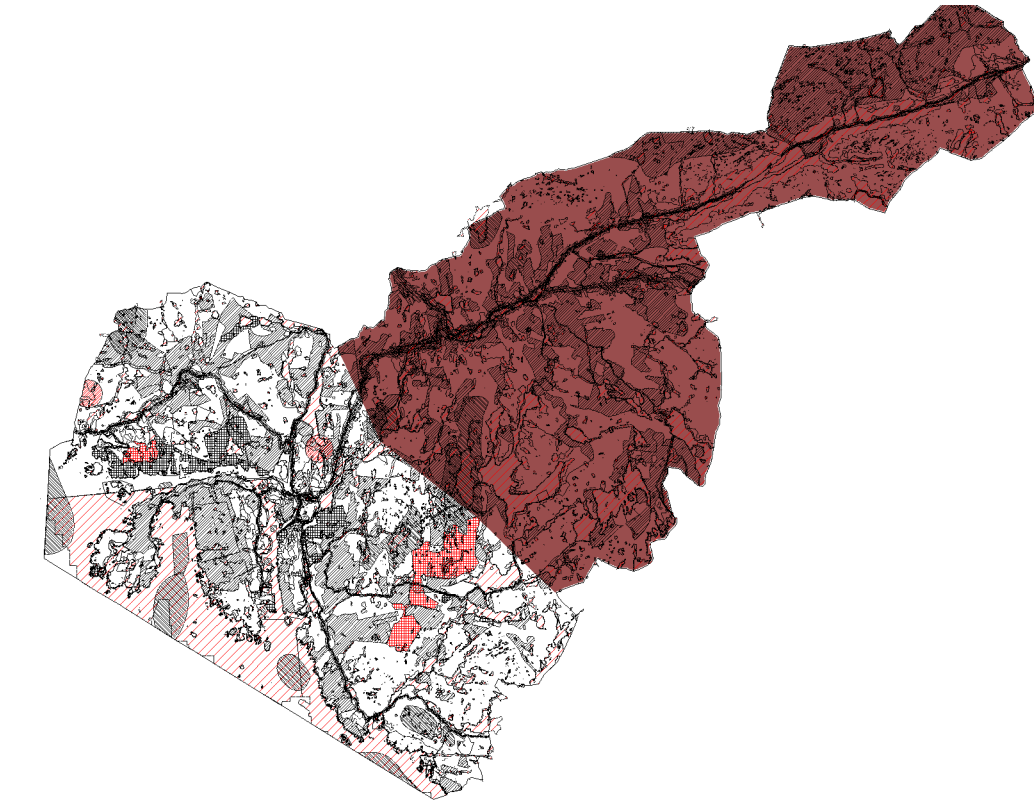

EIGERSUND KOMMUNE


KOMMUNEPLAN FOR INDRE DEL MED HELLELAND 2018 - 2030

SAKSBEHANDLING ETTER PLAN OG BYGGINGSLOVEN 2008	Dato	Saksnr.	Signatur
Kunngjøring			
1. gangs behandling i kommunestyret	30.01.2019	001/19	DKT
Høring og offentlig ettersyn			DKT
2. gangs behandling			DKT
Kommunestyrets vedtak			DKT
			Saksbehandler
			PLAN-ID 20182030
Digitalisering: Plankontoret Postboks 580, 4379 Egersund Besøksadresse: Lerviksgården 2, 4371 Egersund			MMA

TEGNFORKLARING

PBL § 11 KOMMUNEPLANENS AREALDEL

Nåværende	Fremtidig
BEBYGGELSE OG ANLEGG (PBL § 11-7, nr 1)	
Boligbebyggelse	Boligbebyggelse
Fritidsbebyggelse	Fritidsbebyggelse
Sentrumområde	Sentrumområde
Offentlig eller privat tjenesteyting	Offentlig eller privat tjenesteyting
Fritids- og turistformål	
Plasutvinning	Plasutvinning
Næringskretsbebyggelse	Næringskretsbebyggelse
Idrettsanlegg	Idrettsanlegg
Andre typer bebyggelse og anlegg	
SAKFERDELSANLEGG OG TEKNISK INFRASTRUKTUR (PBL § 11-7, nr 2)	
Samferdselsanlegg og teknisk infrastruktur	Samferdselsanlegg og teknisk infrastruktur
Veg	
Bane (nærmere angitte baneformål)	
Havn	Lufthavn
Parkering	Parkering
Hovedveg - Tunnel	Hovedveg - På bakken
Hovedveg - På bakken	Hovedveg - Bro
Hovedveg - Bro	Samleveg - På bakken
Samleveg - På bakken	Samleveg - Bro
Adkomstveg - Bro	
Gang/Sykeveg - På bakken	Gang/Sykeveg - På bakken
Gang/Sykeveg - Bro	Gang/Sykeveg - Bro
Gangveg - På bakken	Sykeveg - På bakken
Gangveg - Bro	Gangveg - På bakken
Turveg/turdrag - På bakken	Turveg/turdrag - På bakken
Jernbane - Tunnel	Jernbane - På bakken
Jernbane - På bakken	Jernbane - Bro
Skippel	
Motorferdsel i utmark	
GRØNNSTRUKTUR (PBL § 11-7, nr 3)	
Grønnstruktur	Grønnstruktur
Naturområde	
Turdrag	Frilands
Frilands	Park
MILTIFORMÅL (PBL § 11-7, nr 4)	
LNFR OMRÅDER (PBL § 11-7, nr 5)	
LNFR for stat basert på gjeldende ressursgrunnlag	
LNFR for spredt boligbebyggelse	LNFR for spredt boligbebyggelse
LNFR for spredt fritidsbebyggelse	LNFR for spredt fritidsbebyggelse
BRUK OG VERN AV Sjø OG VASSDRAG MED TILHØRENDE STRANDSONE (PBL § 11-7, nr 6)	
Brak og vern av sjø og vassdrag med tilhørende strandsoner	
Ferdsel	Småbåthavn
Småbåthavn	Alvekultur
Naturområde	
Frilandsområde	
HENSYNSONER (PBL § 11-8)	
SONER MED SÆRLIG ANSITT HENSYN	
Hensyn landbruk	
Hensyn friluftsliv	
Hensyn landskap	
Bevaring naturmiljø	
Bevaring kulturmiljø	
BÅNDOKINGSOMRÅDER	
Båndokingsområde etter lov om naturvern	
Båndokingsområde etter lov om kulturminner	
Båndokingsområde etter andre lover	
Båndokingsområde i forhold til utviklingsbasser eller vegnet	Båndokingsområde etter andre lover
FARESONE	
Ras- og skredfare	
Flomfare	
Større skredfare	
GLJENNOMFØRINGSOMRÅDER	
Krav om felles planlegging	
Kommune	
SIKRINGSOMRÅDER	
Nedslagslett drikkevann	
Andre sikringsområder	
STØYSONER	
Rød sone iht T-1442	
Gul sone iht T-1442	
Andre støysoner	
LYNESYMBOLER	
KjellerområdeGrense	
KjellerområdeGrense	
Planegrense	
Strandlinje sjø	
Grense for areallim	
Grense for angitt hensynsone	
Grense for båndokingsområde	
Grense for faresone	
Grense for gjennomføringsområde	
Grense for sikringsområde	
Grense for støysoner	
Kjellerområde	

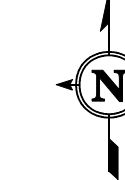

Målestokk 1:30000