

# EIGERSUND KOMMUNE KOMMUNEPLAN TEMAKART

## TEGNFORKLARING

PBL § 11 KOMMUNEPLANENS AREALDEL

Nåværende

Framtidig

### GRØNNSTRUKTUR (PBL § 11-7, nr 3)


- Grønnstruktur
- Friområde

- Grønnstruktur
- Friområde

### HENSYNSONER (PBL § 11-8)

#### SONER MED SÆRLIG ANGITT HENSYN

- Hensyn friluftsliv
- Hensyn landskap

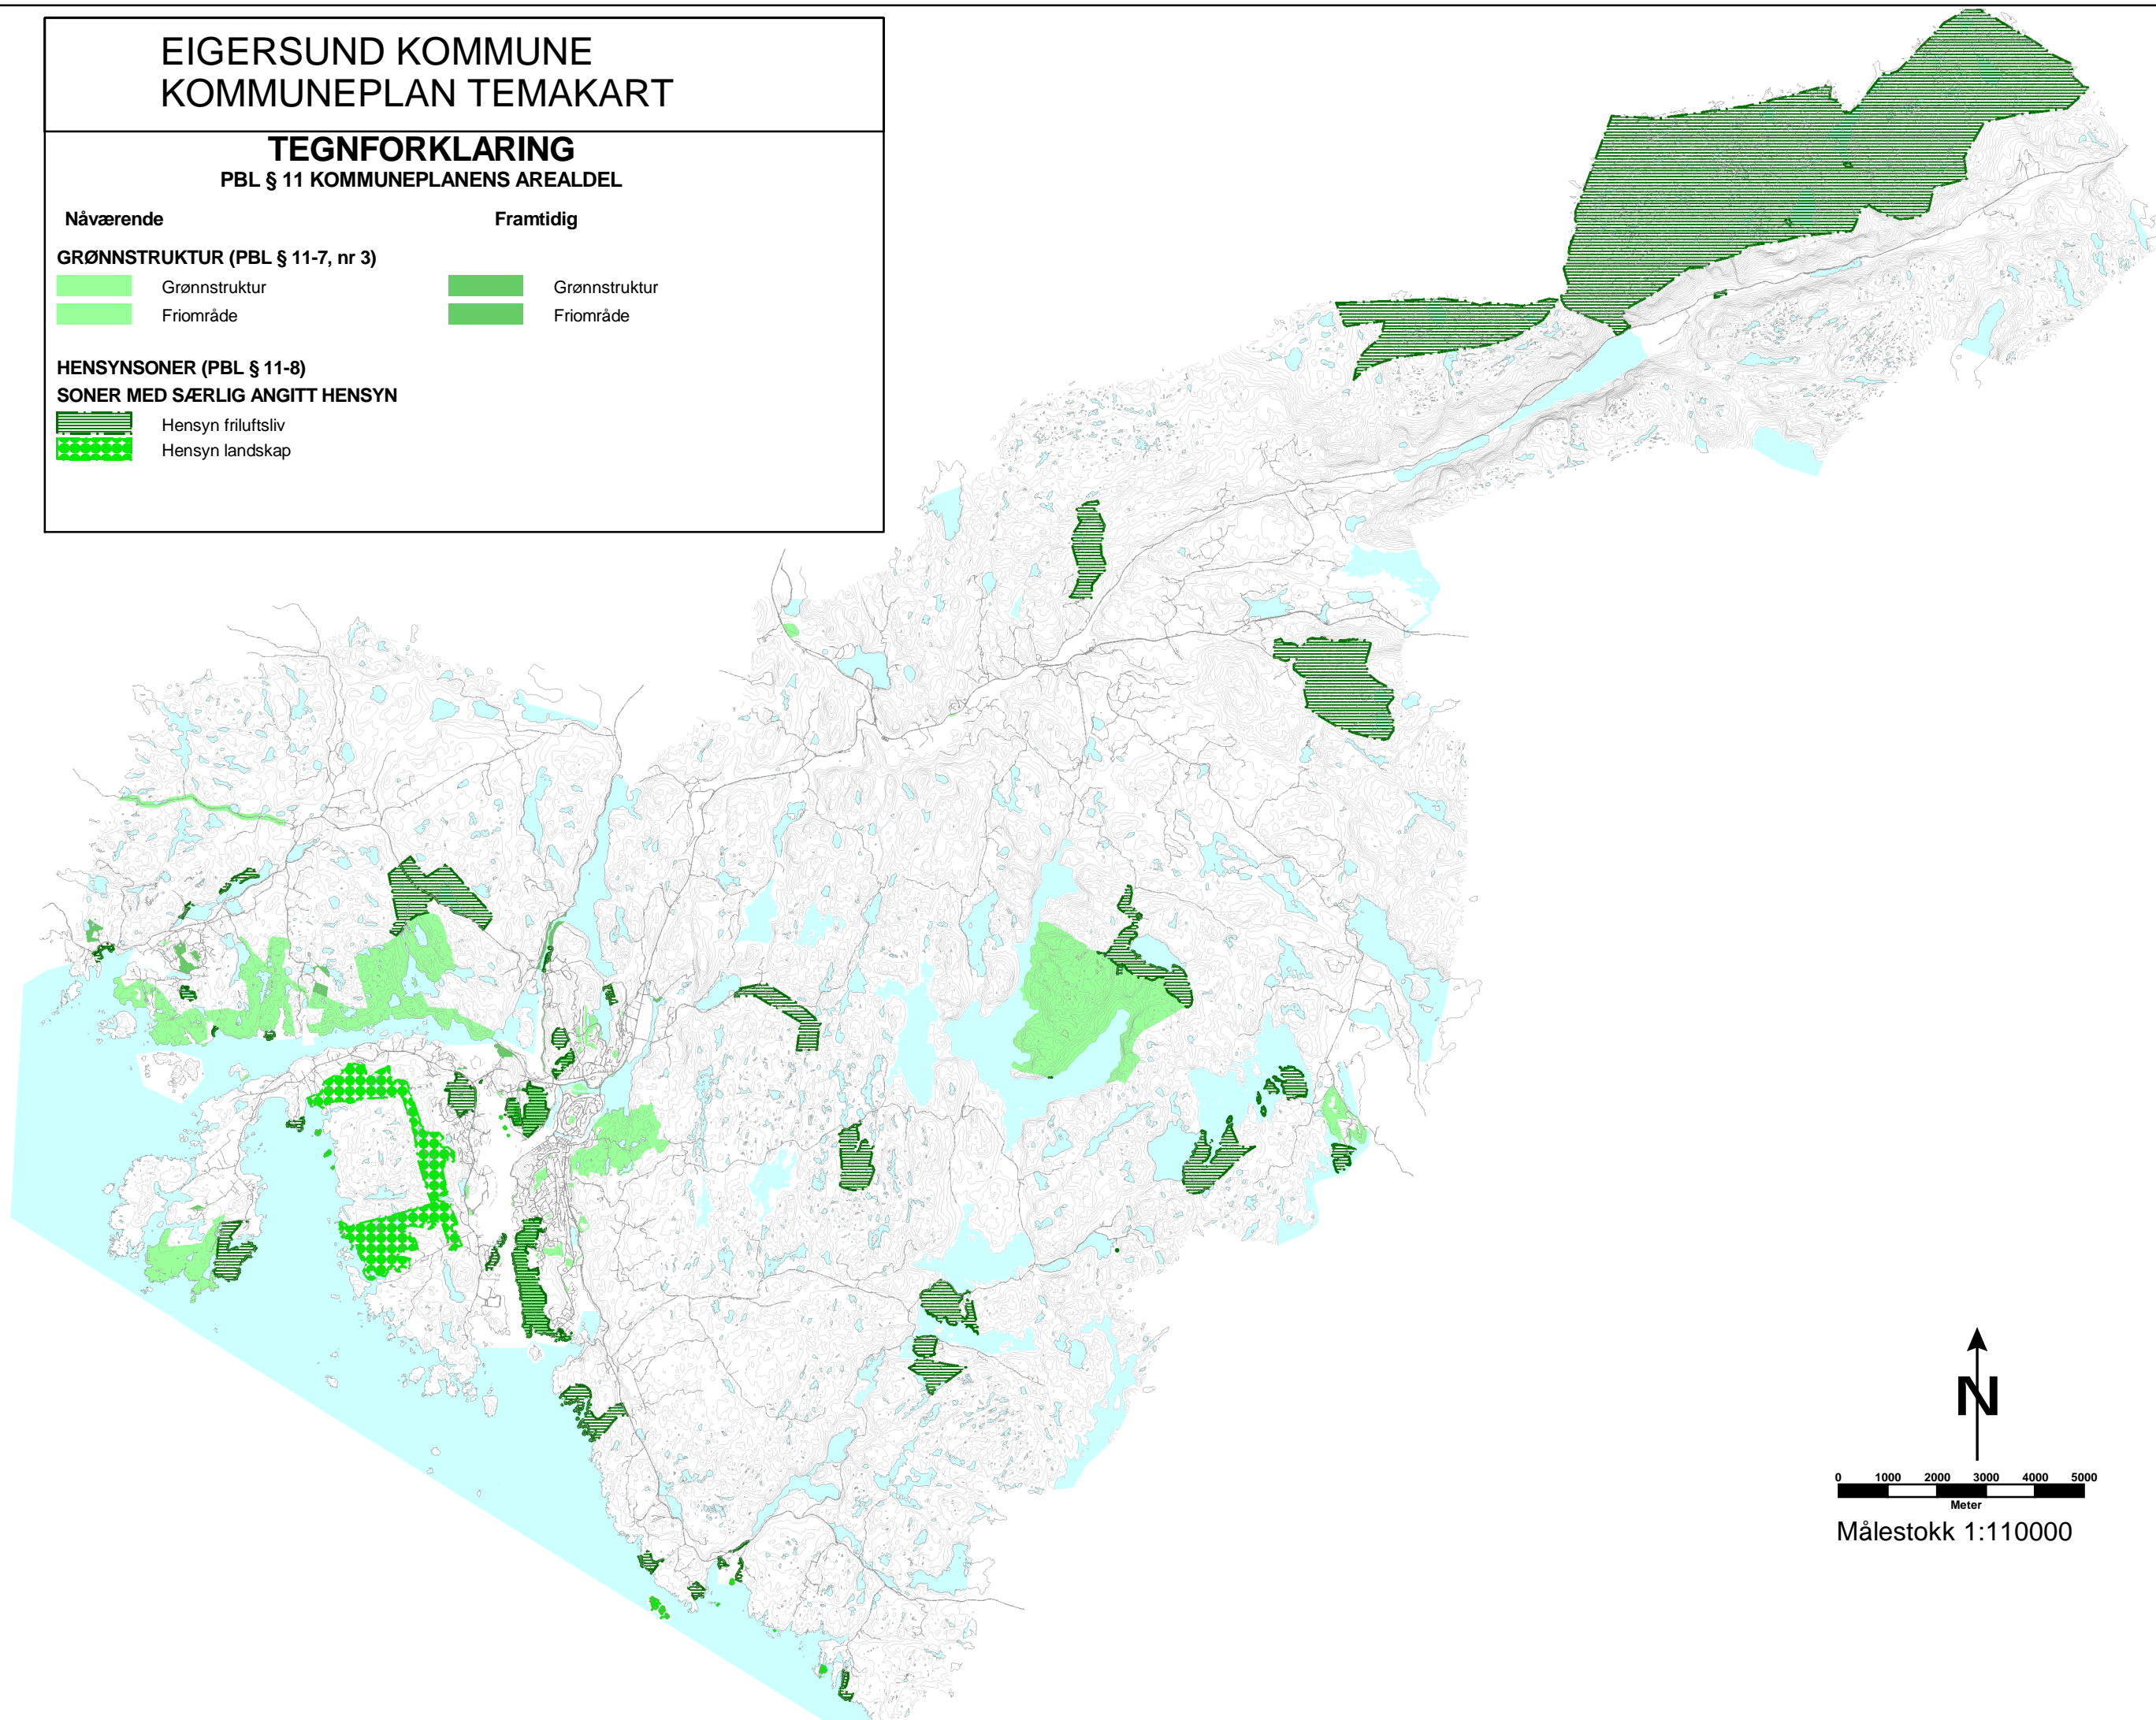

Målestokk 1:110000