

Offentlige høringsinstanser
Berørte parter

Sendes iht. adresseliste

Vår ref.: 2918/rkt

Dato: 19.06.19

MELDING OM OPPSTART AV REGULERINGSARBEID


Kristiansen & Selmer-Olsen AS gir med dette, på vegne av Astrid Bjørg Eie, melding om at følgende reguleringsplanarbeid startes opp i Eigersund kommune i samsvar med plan- og bygningslovens § 12-8:

DETALJREGULERING FOR SMÅBÅTANLEGG EIDEBUKTA, GNR. 47 BNR 719 MFL. PlanID 20190003

Hensikten med planarbeidet er å regulere inn etablert småbåtanlegg og tilhørende parkeringsplasser på eiendom 47/719 i Eidebukta. Småbåtanlegget tilrettelegger for inntil 18 båtplasser.

Planområdet omfatter ca. 11 daa i Eidebukta, nord for Launesveien. Eiendommen 47/719 er uregulert og avsatt til småbåtanlegg i nylig vedtatt kommuneplan for Eigersund 2018-2030, i kommunestyre den 17.06.19 sak 059/19.


Planforslaget vil bli utarbeidet som detaljplan uten konsekvensutredning i samsvar med plan- og bygningslovens §§ 12-9 og 4-1.

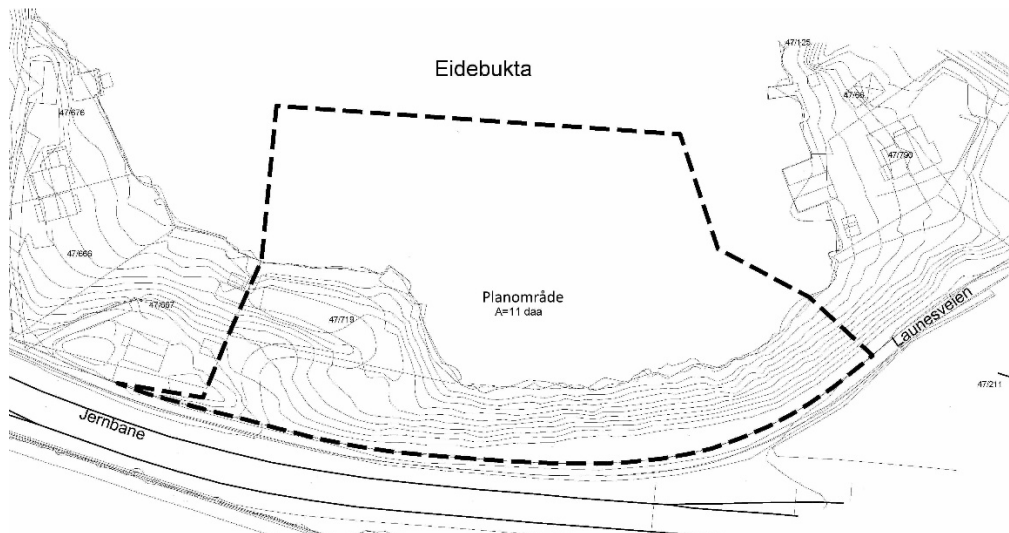

Figur 1: Kartutsnitt av planens begrensning.

Alle relevante dokumenter er tilgjengelige på Eigersund kommunes hjemmeside.

Eventuelle innspill og opplysninger som kan ha betydning for planarbeidet kan innsendes som merknad til **Kristiansen & Selmer-Olsen AS, Strandgaten 32, 4400 Flekkefjord** eller flekkefjord@arkkso.no, innen **01.08.2019**. Kontaktperson er Ragnhild K. Tamburstuen, tlf. 911 68 996.

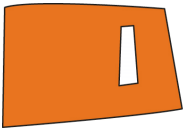

Kristiansen & Selmer-Olsen
Sivilarkitekter

medlem av



arkitektbedriftene

Kopi av innspill sendes: *Eigersund kommune, Postboks 580, 4379 Egersund eller post@eigersund.kommune.no*

Mottatte merknader til varsel om oppstart vil bli vurdert og kommentert når planforslaget legges frem til behandling. Det er Det faste utvalget for plansaker som behandler saken og avgjør om planforslaget kan legges ut til offentlig ettersyn. Ved offentlig ettersyn vil De få planforslaget tilsendt og ha anledning til å gi uttale.

Med vennlig hilsen
Kristiansen & Selmer-Olsen Sivilarkitekter AS

Ragnhild Kaggestad Tamburstuen
Arealplanlegger – Landskapsarkitekt MNLA

Vedlegg:
Kartutsnitt i målestokk 1:1000 i A4
Adresseliste – berørte parter
Adresseliste – offentlige høringsinstanser

K:\Prosjekt\2918 Detaljregulering Eidebukta Astri B. Eie\00 Regplan\1 Oppstart\01 Oppstartsmelding\Småbåtanlegg Eidebukta - Varselbrev.docx

Flekkefjord
Strandgaten 32
4400 Flekkefjord

Avd. Lyngdal
Fiboveien 2B
4580 Lyngdal

Avd. Egersund
Elvegt. 2
4370 Egersund

Telefon: 38 32 76 00 hovednummer
Mailadr.: flekkefjord@arkkso.no (felles)
Hjemmeside: www.arkkso.no

Org.nr.: NO 968 392 131 MVA
Bankgiro: 3126 27 92792