

Tegnforklaring

Reguleringsplan PBL 2008

§12-5. Nr. 1 - Bebyggelse og anlegg

- FS** Boligbebyggelse-fritliggende småhusbebyggelse
- AV** Avløpsanlegg
- RE** Renovasjonsanlegg

§12-5. Nr. 2 - Samferdselsanlegg og teknisk infrastruktur

- KV** Kjøreveg

§12-5. Nr. 5 - Landbruks-, natur- og friluftsmål samt reindrift

- LL** Landbruksformål
- LF** Friluftsmål

§12-6 - Hensynssoner


- N140** Frisikt

Linjesymbol

- Rp**Grænse
- RpF**FormålGrænse
- Regulert tomtegrense
- Byggegrense
- Regulert senterlinje
- Frisiktlinje
- RpS**klringGrænse
- Måle og avstandslinje

Punktsymboler

- ↔ Avkjørsel - veiledende
- +12,0 Gulv 1. etg.

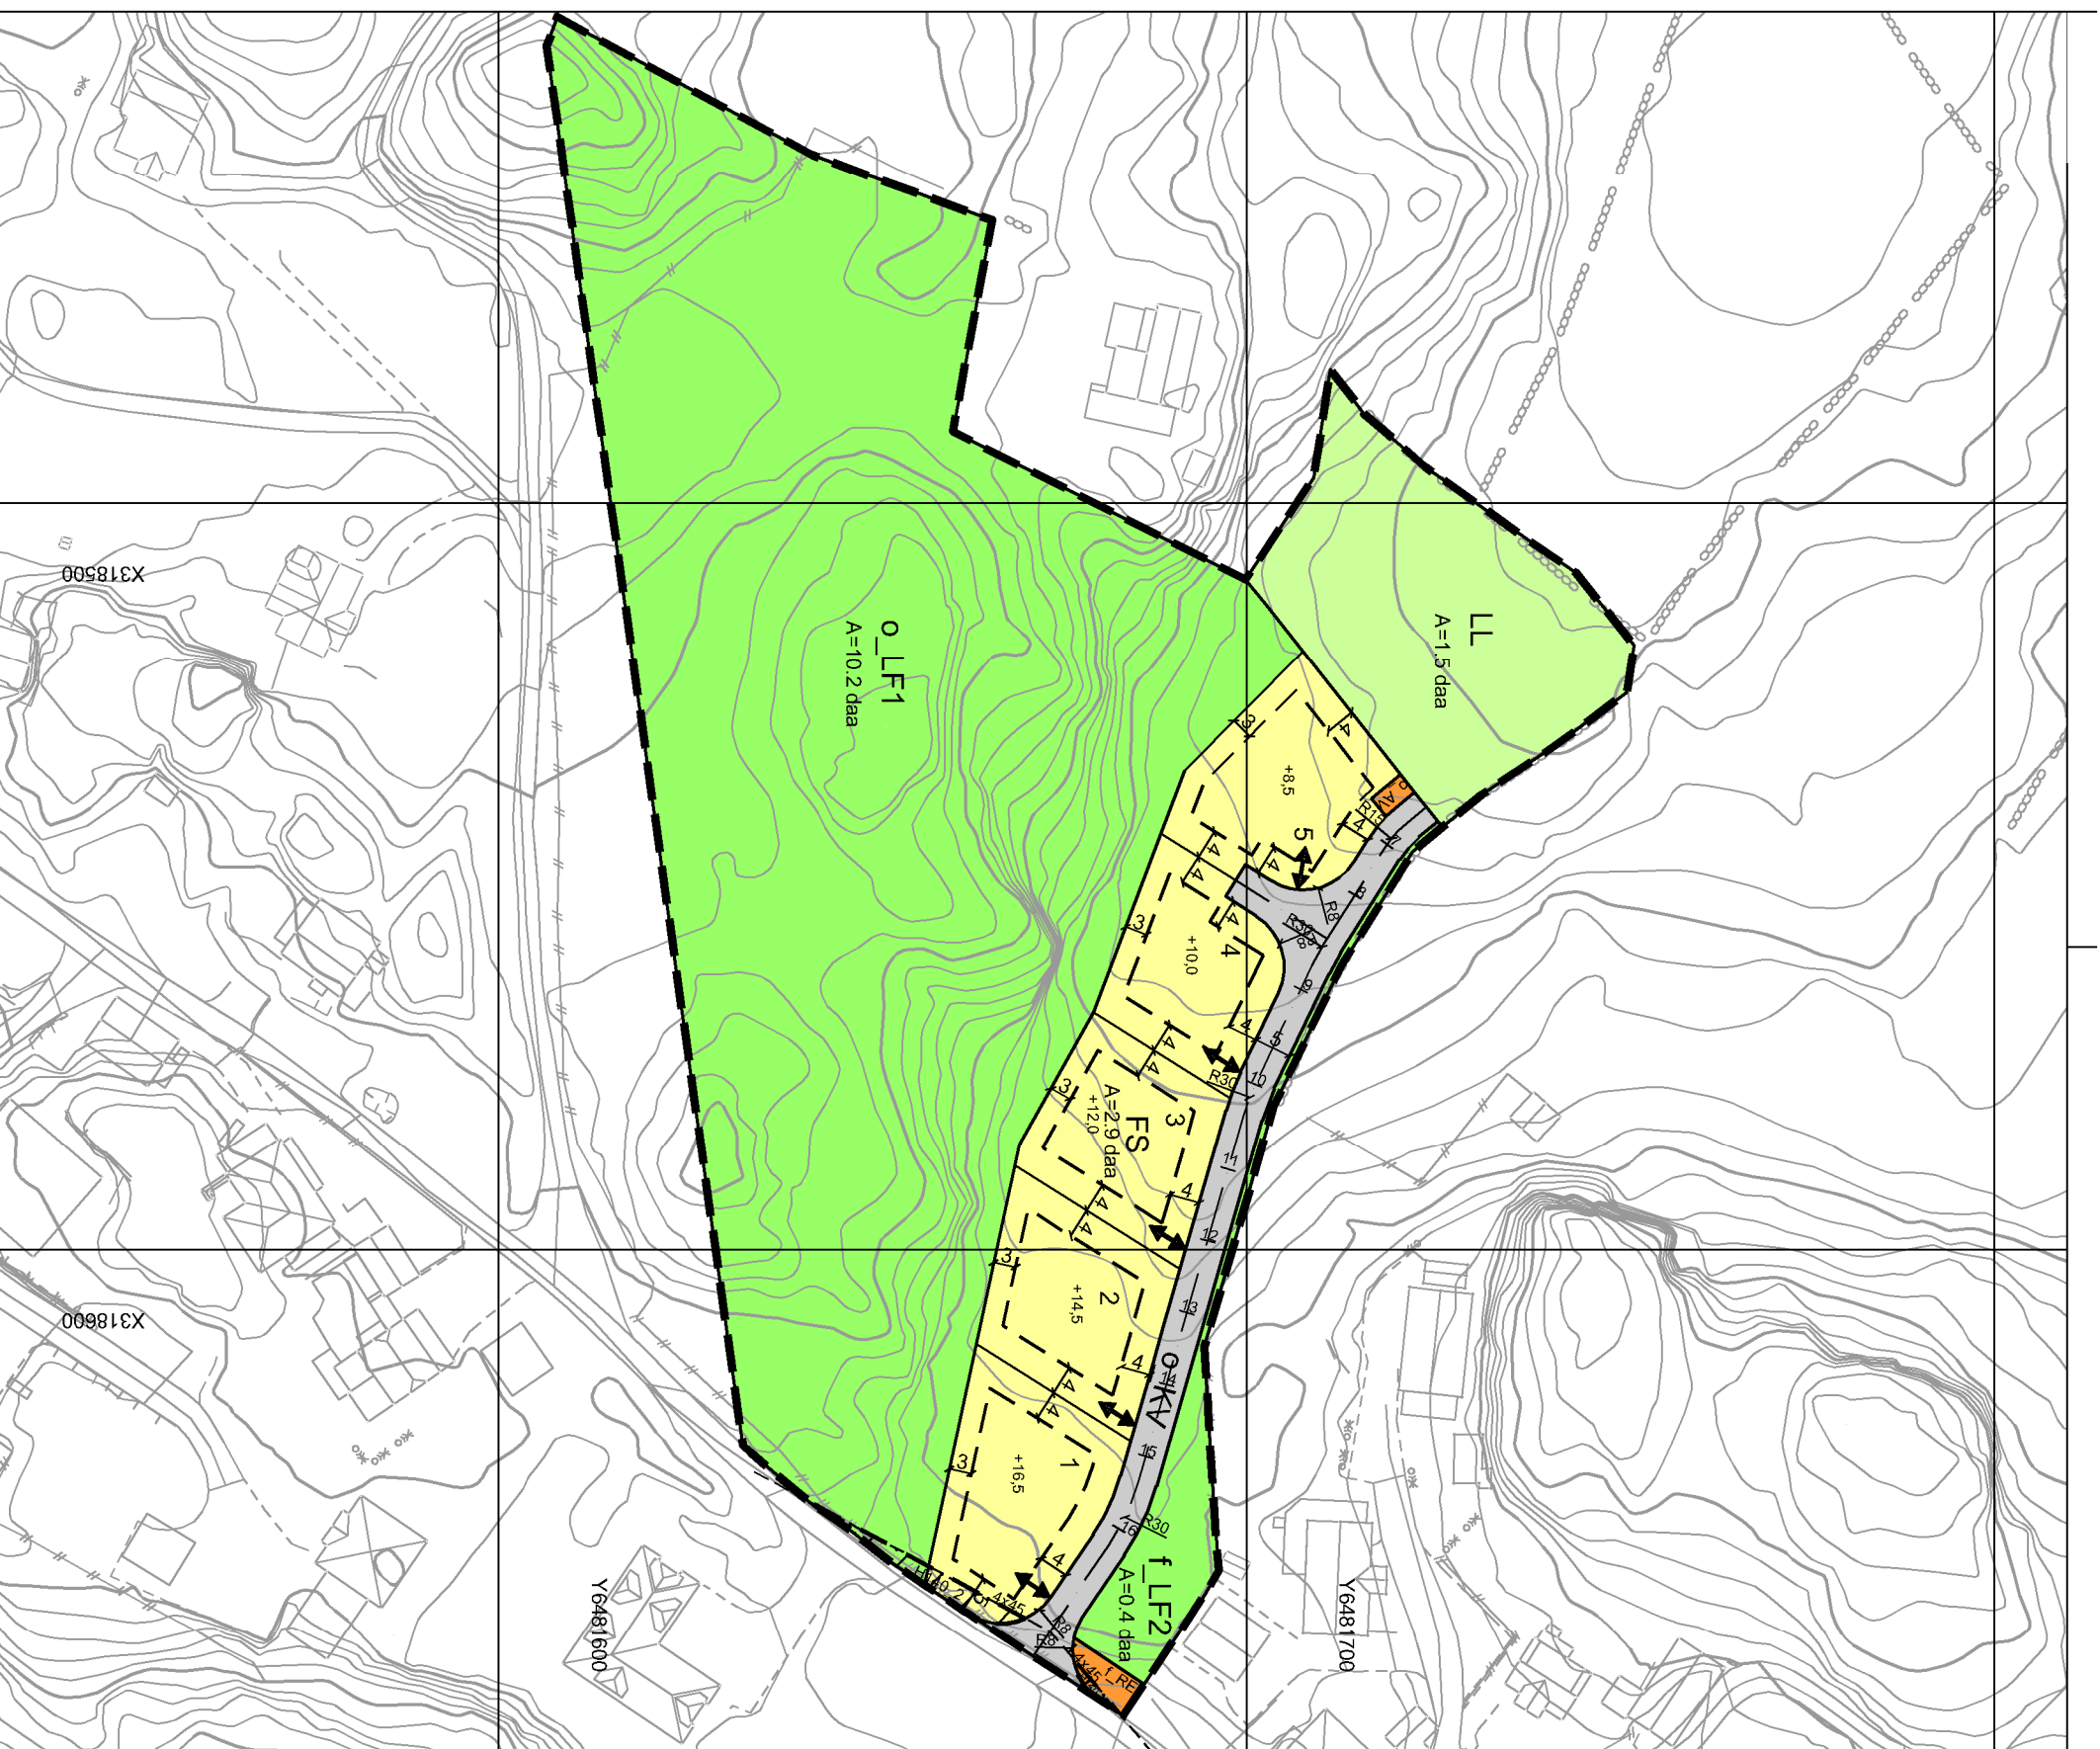


Kartopplysninger

Kilde for basiskart:
Dato for basiskart:
Koordinatsystem:
Høydegrunnlag:

UTM zone 32 basert på EUREF89/WGS84
NN2000

Ekvidistanse: 1m
Kartmålestokk: 1:1000 m

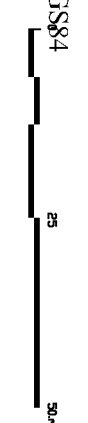

Detailregulering Midbrød gnr. 2 bnr. 7, 12 og 17

Med tilhørende reguleringsbestemmelser

Eigersund
kommune

Arealplan-ID:
1101_2014_000_03-01
Forslagsstiller:
Arntfinn Sande

SAKSBEHANDLING ETTER PLAN- OG BYGNINGSLOVEN

Dato	Revisjon	SAKS-NR	DATO	SIGN.
Dato	Revisjon			
Dato	Revisjon			

Kommunestyret sitt vedtak

Ny 2. gang behandling

Offentlig ettersyn fra til

2. gangs behandling

Offentlig ettersyn fra til

1. gangs behandling

Kunngjøring av oppstart av planarbeid

Oppstartsmøte: ...

PLANEN ER UTARBEIDET AV:



KULPP AS
PROSJEKTERING AS

TEGNNR.	DATO	SIGN.	OM
	24.05.19		

Det bekreftees at planen er i samsvar med kommunestyrets vedtak av

Dato _____ Planstjer