


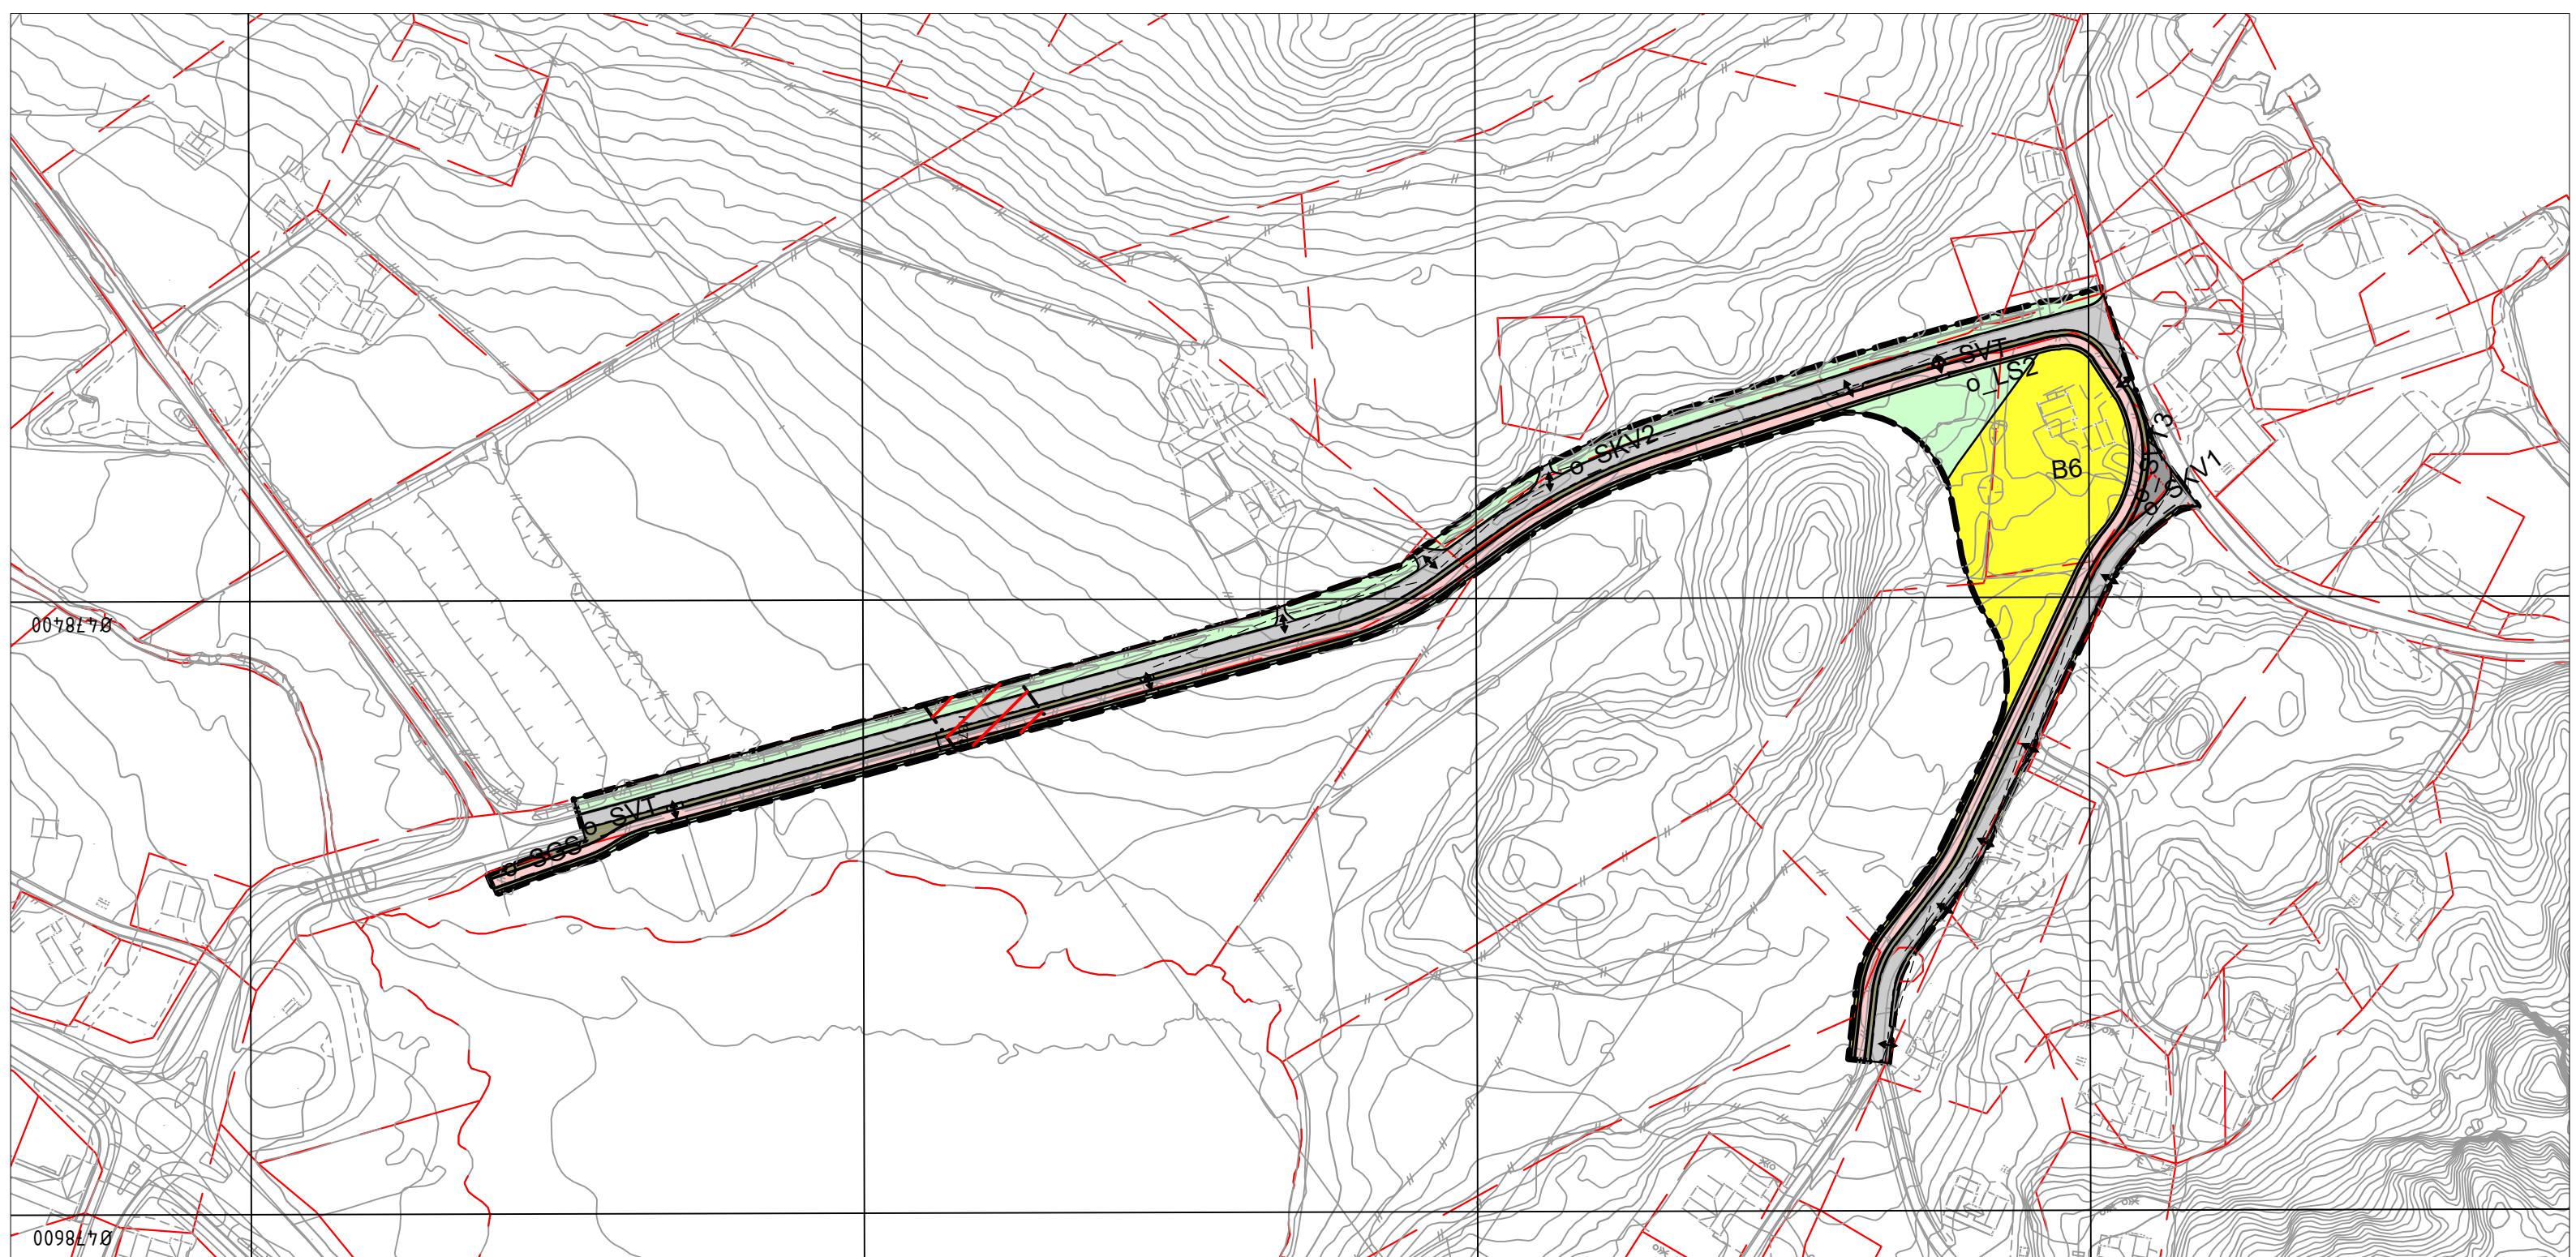



Reguleringsplan

Bø kommune

Med tilhørende reguleringsbestemmelser

SAKSBEHANDLING ETTER PLAN- OG BYGNINGSLOVEN

Dato	XXX	Revisjon	XXX
Dato	XXX	Revisjon	XXX
Dato	XXX	Revisjon	XXX

Kommunestyret sitt vedtak

Ny 2. gang behandling			
Offentlig ettersyn fra til			
2. gangs behandling		31.01.20	
Offentlig ettersyn fra 04.12.2019 til 14.01.2020		04.12.19	
1. gangs behandling		05.07.19	
Kunngjøring av oppstart av planarbeid		23.05.19	
Oppstartsmøte...		08.05.19	
PLANEN ER UTARBEIDET AV:	Bergen Arkitektkontor AS	TEGNNR.	DATO
		1	28.06.19
Det bekreftes at planen er i samsvar med kommunestyrets vedtak av		PLANSJEFAVN	Plansjef

Reguleringsplan Straume-Straumsjøen

Kartopplysninger

Kilde for basiskart: dato.geonorge.no

Dato for basiskart: 14.05.2019


Koordinatsystem: EUREF 89 UTM 33

Høydegrunnlag: NN2000

Ekvidistanse: 1m

Kartmålestokk: 1: 2000 i A3

Kontrollert av CTE

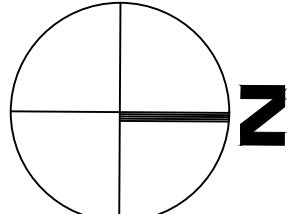

Tegnforklaring

Reguleringsplan PBL 2008

§12-5. Nr. 1 - Bebyggelse og anlegg

B

Boligbebyggelse

§12-5. Nr. 2 - Samferdselsanlegg og teknisk infrastruktur

SKV

Kjøreveg

SGS

Gang-/sykkelveg

SVT

Annen veggrunn - tekniske anlegg

SVG

Annen veggrunn - grøntareal

§12-5. Nr. 5 - Landbruks-, natur- og friluftsmål samt reindrift

LS

LNFR areal for spredt bolig- fritids eller næringsbebyggelse, mv

§12-6 - Hensynssoner

H370

Høyspenningsanlegg (inkl høyspentkabler)

Linjesymbol

RpGrense

RpFormålGrense

Friskltnje

Regulert kant kjørebane

RpFareGrense

Punktsymboler

↔

Avkjørsel - både inn og utkjøring