



# 1851 NY BRANNSTASJON

## INFORMASJON OM STATUS

Spørsmål til slutt.

  
Kultur og idrett >

  
Barn og skole >

  
Helse og omsorg >

  
Teknisk og samfunn >

  
Jobb og selvbetjening >

  
**Politikk** >

  
Administrasjon >

ooo  
Næringsliv >

## Intranett



Interne retningslinjer:  
Covid-19

[Ansattportal](#)



Nye  
multifunksjonsmaskiner

[Lederportal](#)



## Politikk

### Utvalg

[Kommunestyret](#), [Formannskapet](#), [Administrasjonsutvalget](#), [Barn og unges kommunestyre](#), [Felles brukerutvalg](#), [Kommuneplanutvalget](#), [Kontrollutvalget](#), [Levekårsutvalget](#), [Planteknisk utvalg](#), [Ungdomsrådet](#), [Valgstyret](#)

### Annet

- [Politikk](#)
- [Møtekalender](#)
- [Budsjett og regnskap](#)
- [Valg](#)
- **[Bygge- og anleggsprosjekter](#)**
- [Kommunale eierskap](#)
- [Politisk sekretariat](#)
- [Politiske reglement](#)
- [Politisk nyhetsbrev](#)

### Ordfører

Odd Stangeland er ordfører for Eigersund kommune og har sitt kontor i 4. etasje på rådhuset. [Mer.](#)



Hjelp til bønder i kuldeperioden  
Eigersund brann og redning har denne uken levert vann til to gårdsbruk som har hatt frossen vannkilde. Forbruk her har vært på opp mot 9000 liter i dø...

## STATUS PR 2021-02-15

- **KVALITET:**


- Ny brannstasjon er planlagt som vedtatt av kommunestyret

- **KOSTNADER:**

- Som vedtatt av kommunestyret

- **TID:**

- Fremdrift i henhold til plan
- Anbudskonkurranse: Utlysning mars 2021
- Brannstasjonen er planlagt ferdig desember 2022

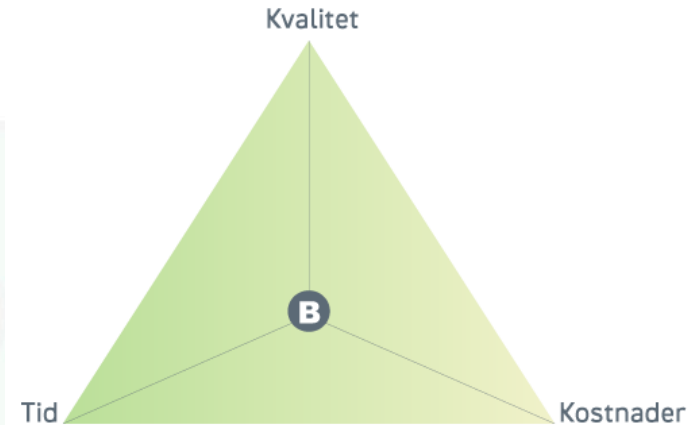








**25. Januar 2021**



# Anbudskonkurranse mars 2021

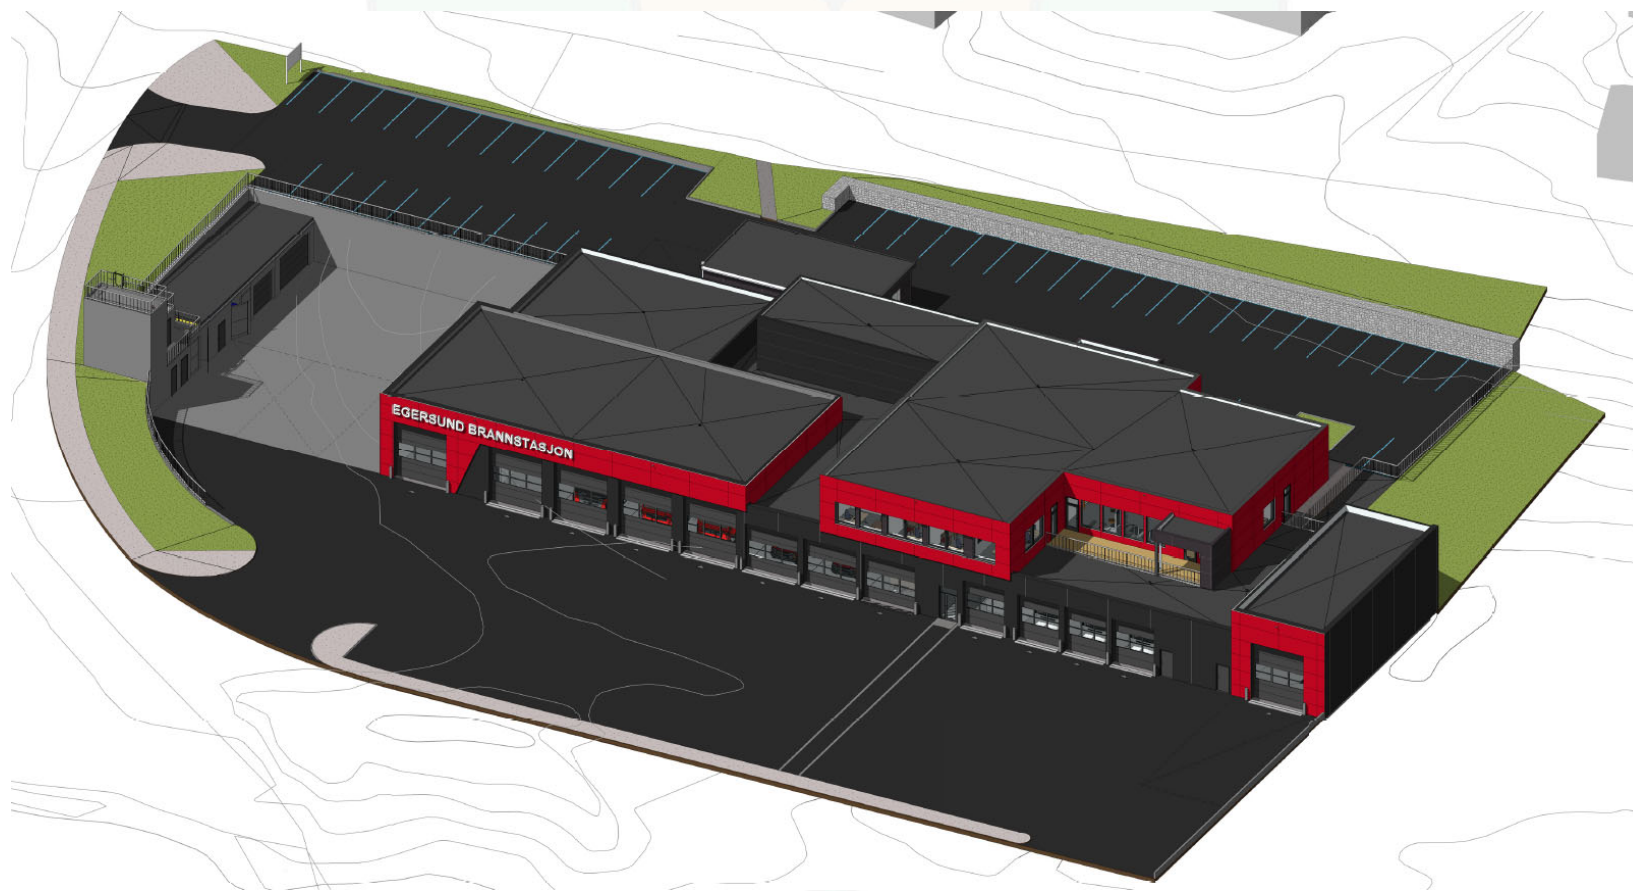





# Politisk bestilling (18. mai 2020)

## **KS-047/20 vedtak:**



1. Ny permanent brannstasjon prosjekteres som et funksjonelt, areal- og kostnadseffektivt bygg etter minimumsprinsippet og dagens bemanning. Bygget tilrettelegges for fremtidig utvidelse som følge av en eventuelt interkommunalt eller regionalt samarbeid om brannberedskap og brann forebygging.
2. Det arbeides videre i forprosjektet med å redusere usikkerheten og totalkostnaden til prosjektet. Den økonomiske rammen er satt og vedtatt budsjett og økonomiplan.
3. Prosjektets økonomiske ramme (investering og drift) skal være i tråd med rammene i budsjettet og økonomiplan (inkl. mva., usikkerhet og prisregulering, ref. NS3453). Finansiering skjer gjennom låneopptak, momsrefusjon og andre tilskudd.
4. Tekniske tjenester omstiller driften i tråd med mål, strategier og rammer i gjeldende økonomiplan.
5. Øvelsesområdet, lokaler til Sivilforsvaret vurderes opp mot den økonomiske rammen vedtatt av kommunestyret i budsjett og økonomiplan. Båthus utgår fra prosjektet.
6. Et nytt lager til Sivilforsvaret må baseres på en tydelig kravspesifikasjon, og hvilket geografisk område lageret betjener. Dette for å legge til rette for fremtidig kostnadsdeling med andre kommuner.


# Minimumsprinsippet

KS-047/20 vedtak:


1. *Ny permanent brannstasjon prosjekteres som et funksjonelt, areal- og kostnadseffektivt bygg etter minimumsprinsippet og dagens bemanning. Bygget tilrettelegges for fremtidig utvidelse som følge av en eventuelt interkommunalt eller regionalt samarbeid om brannberedskap og brann forebygging.*
- Funksjonell, areal- og kostnadseffektiv brannstasjon etter minimumsprinsippet og dagens bemanning.
  - Enklere konstruksjon og rimeligere bygg.
  - Redusert areal 200 m<sup>2</sup> (BTA)
  - Kvalitetssikret med RBR
  - LCC kostnader vektlagt.
  - LEIE av lokaler til Sivilforsvar: Ikke rasjonelt/ økonomisk  
Formannskapet informert 25. august 2020.



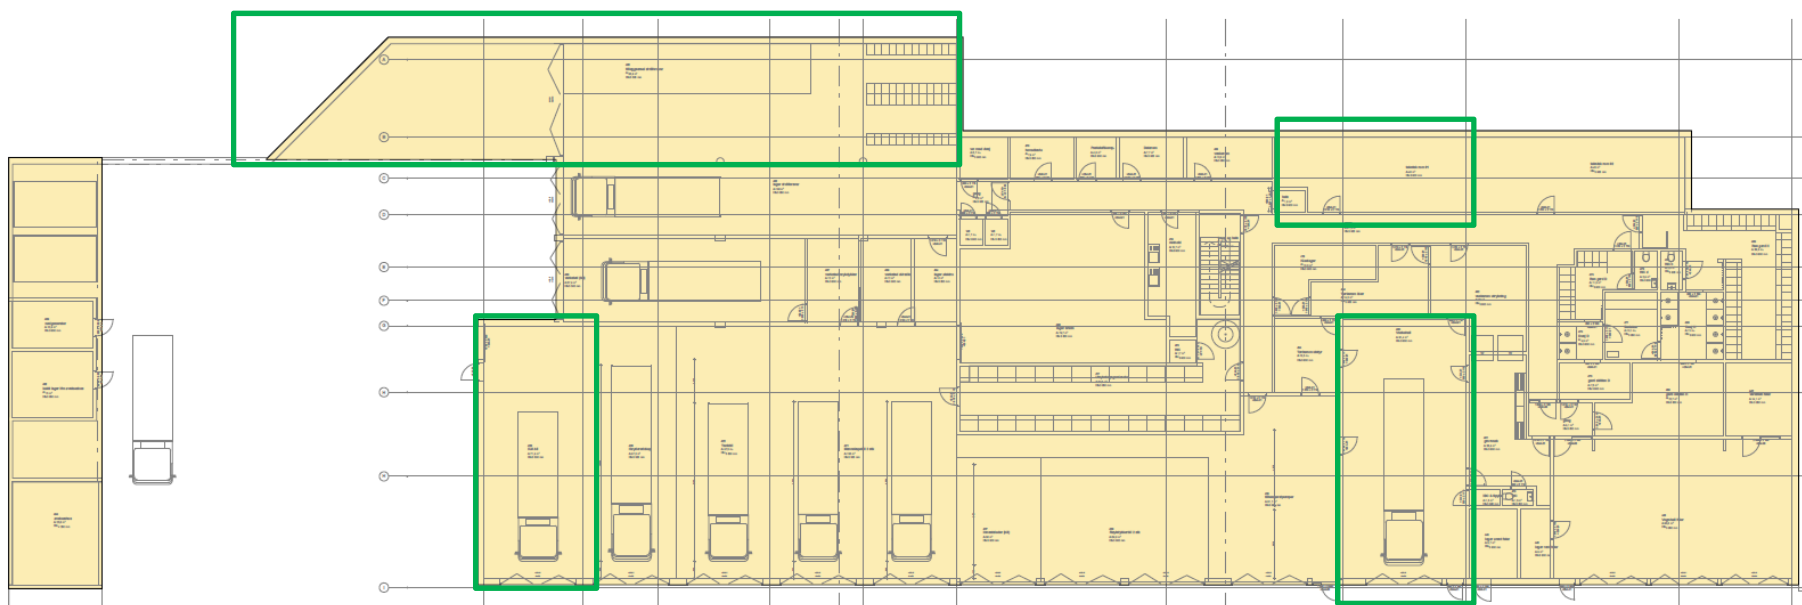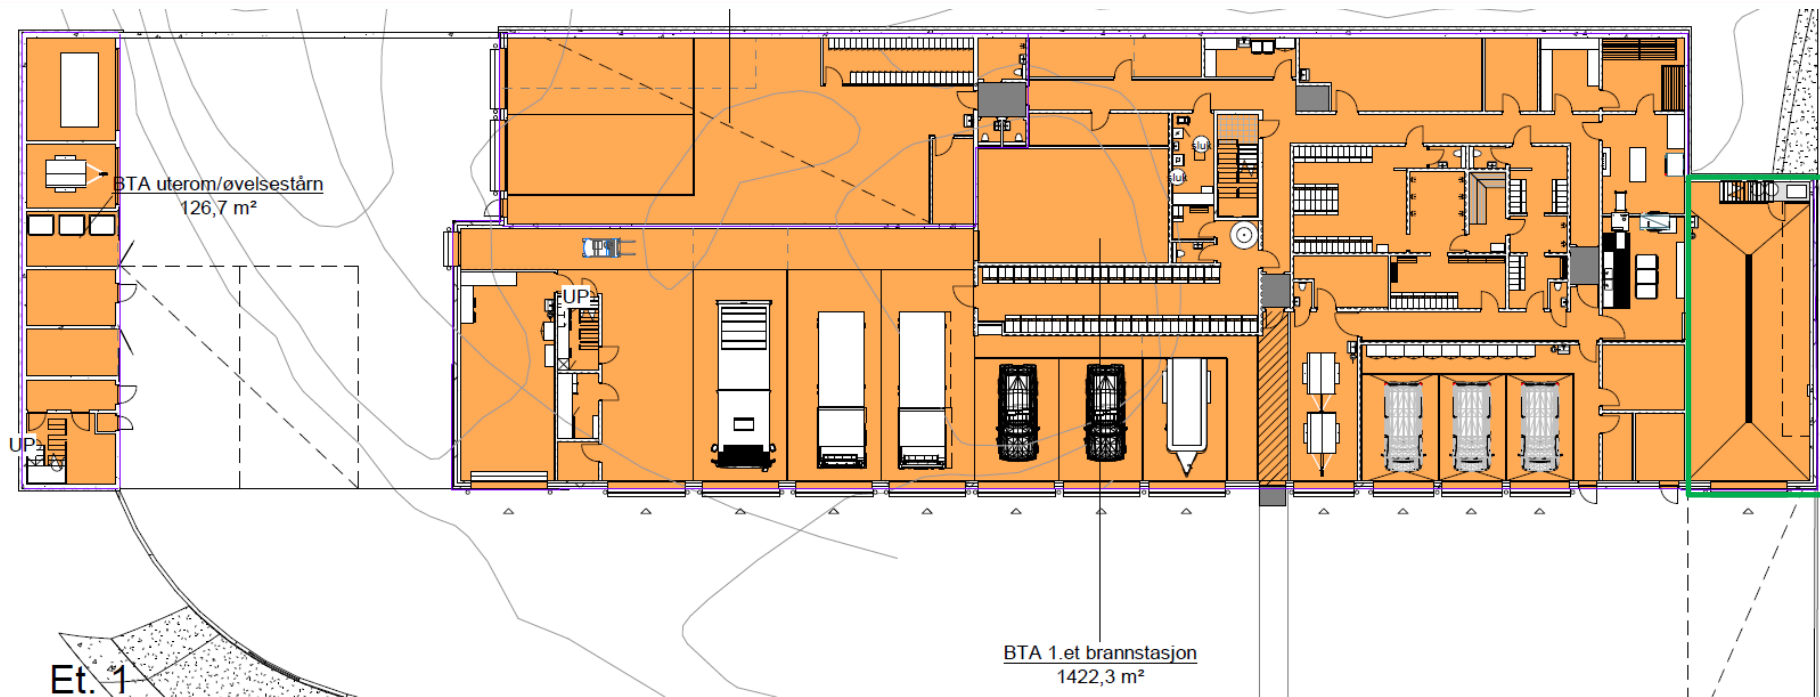

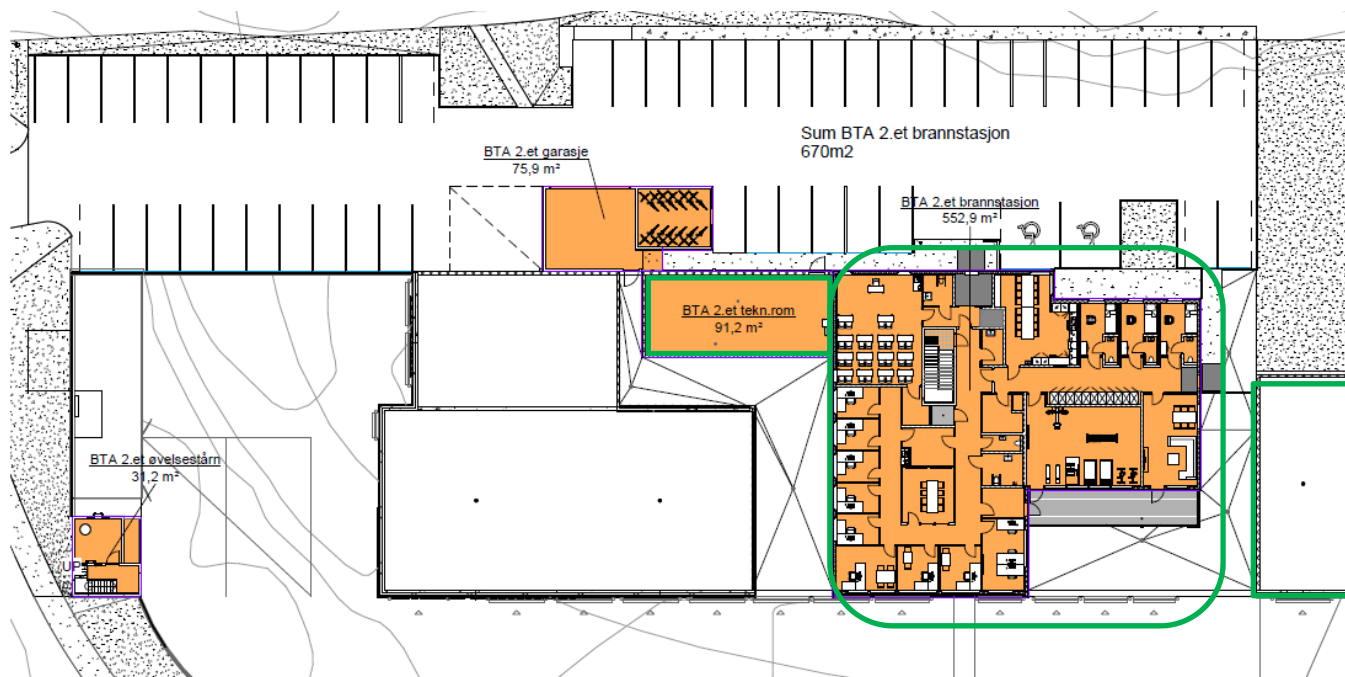

Et. 2  
1 : 300

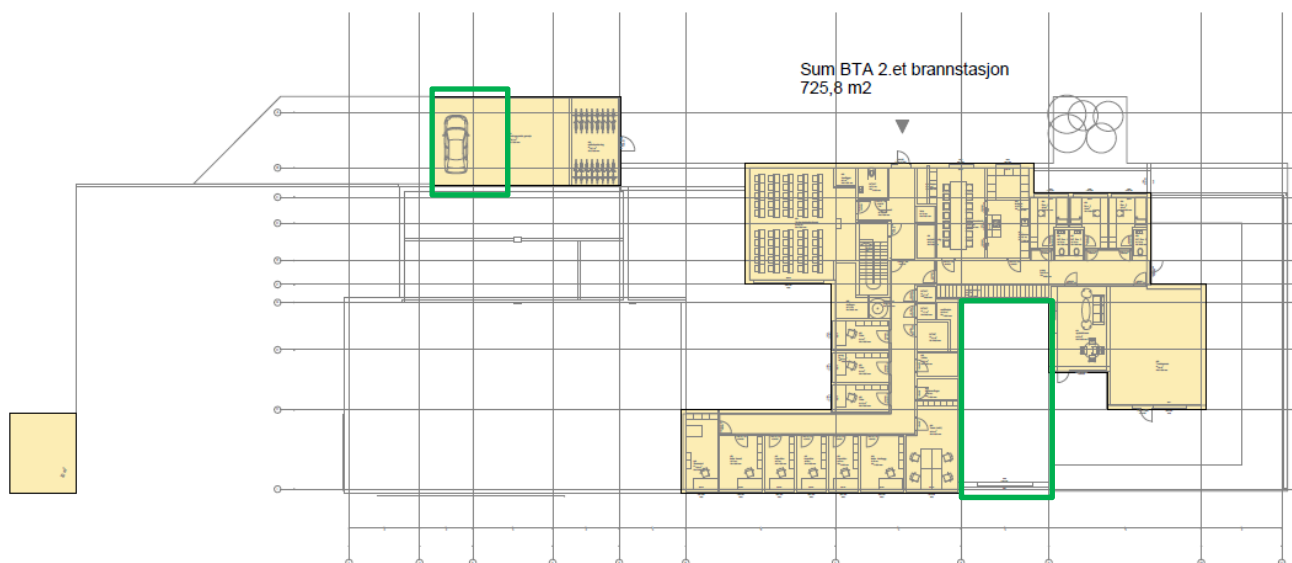

Et. 2 Skisser 30.09.19  
1 : 300

# Mulighet for fremtidig utvidelse

KS-047/20 vedtak:

1. *Ny permanent brannstasjon prosjekteres som et funksjonelt, areal- og kostnadseffektivt bygg etter minimumsprinsippet og dagens bemanning. Bygget tilrettelegges for fremtidig utvidelse som følge av en eventuelt interkommunalt eller regionalt samarbeid om brannberedskap og brann forebygging.*

## **1. etasje**

- Vognspor

## **2. etasje**


- Soverom
- Kontorer
- Parkering

## **Annet:**

- Tomt til  
båtplass




# Mulighet for fremtidig utvidelse

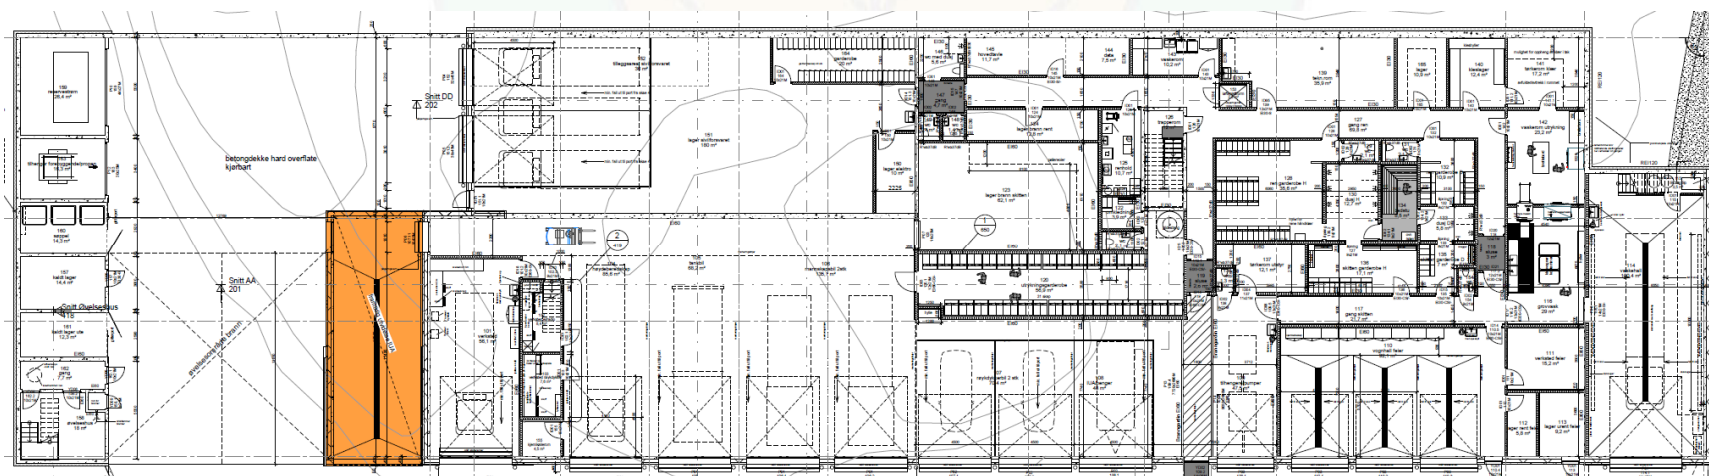

1. etg.

# Mulighet for fremtidig utvidelse

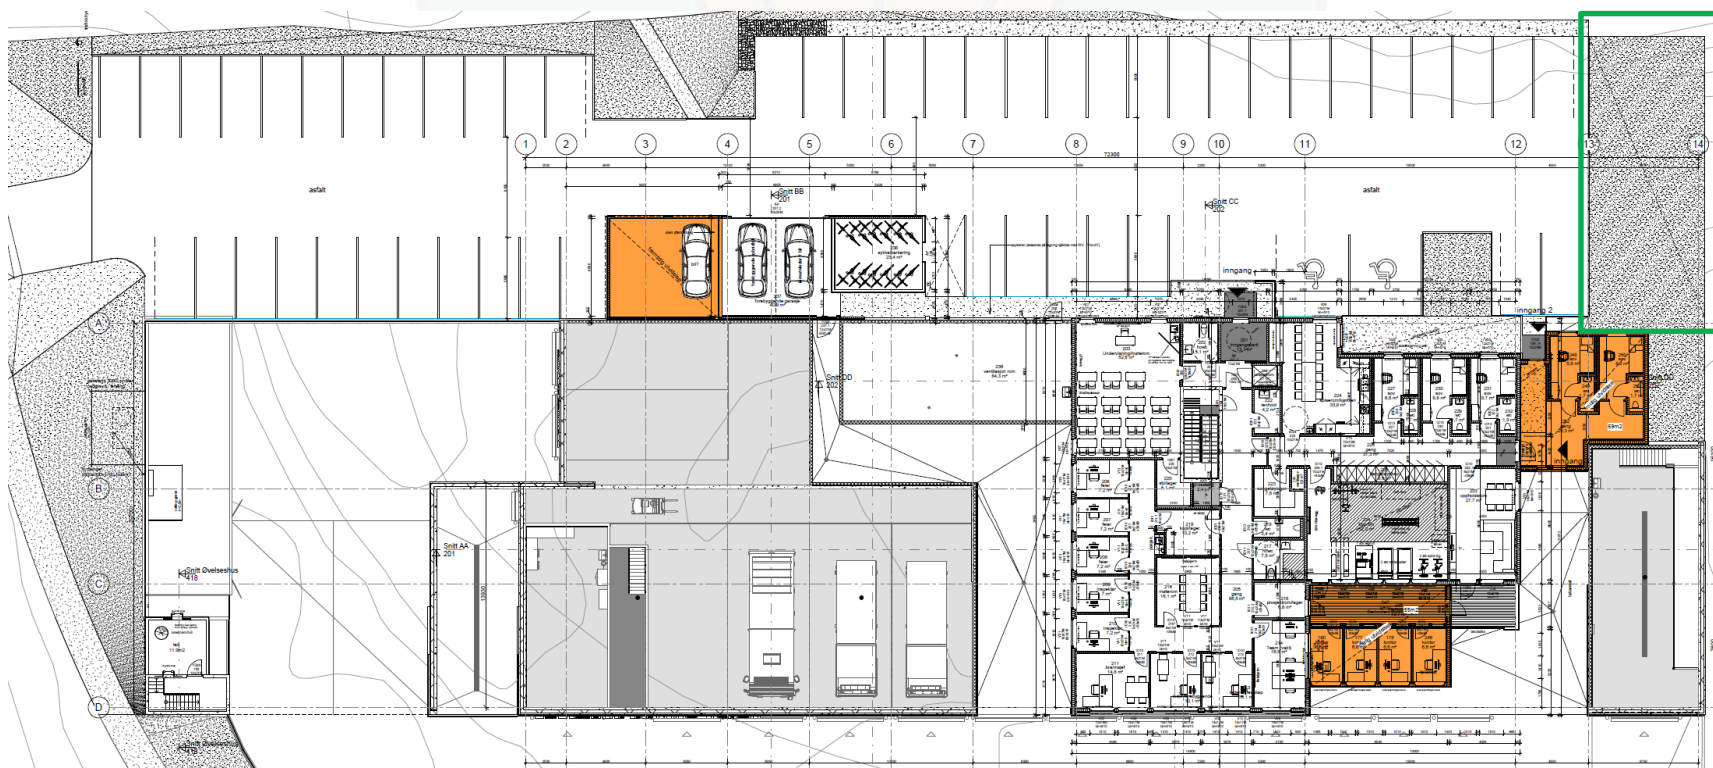


2. etg.







# Hovedfremdrift pr 26. juni 2020

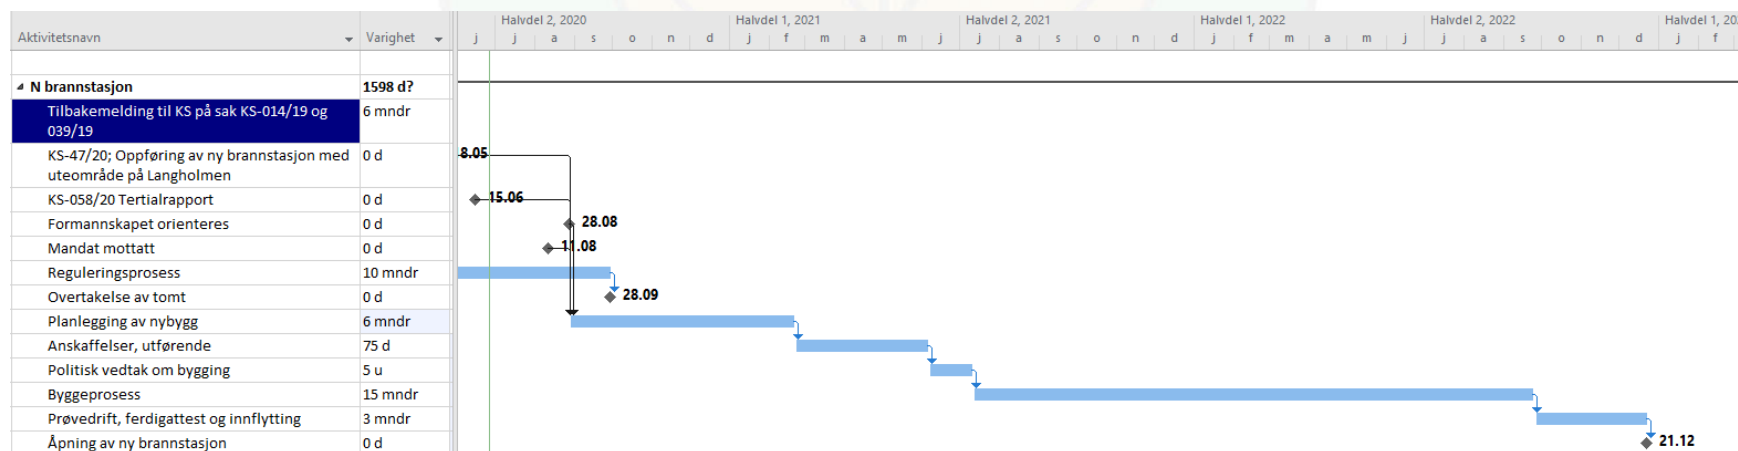


Planlagt ferdig: Desember 2022



**EIGERSUND  
KOMMUNE**

# Fremdrift - Forprosjekt

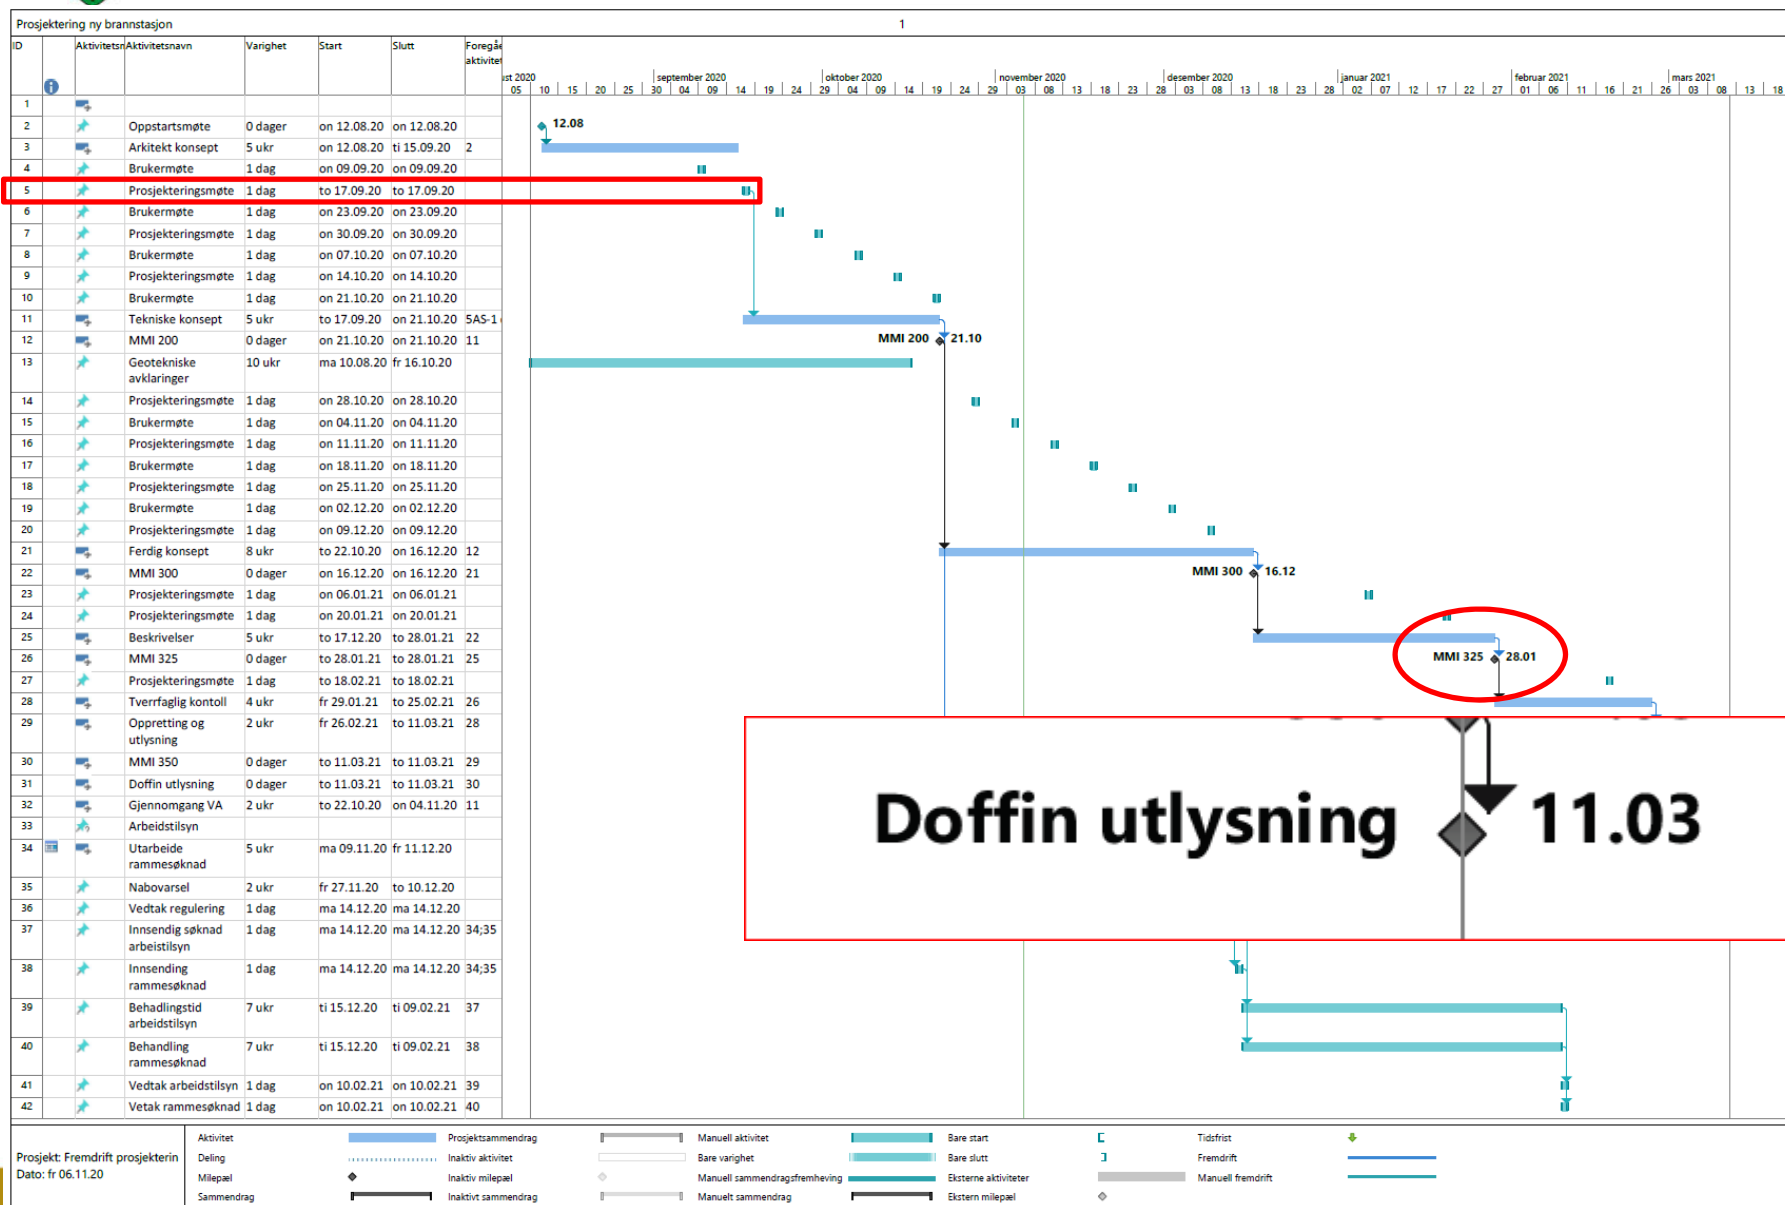

Informasjon 15. februar 2021

# Brukermedvirkning er ivaretatt

- Arbeidsgiver har plikt til å involvere arbeidstakere og arbeidstakere har plikt til å medvirke.
- I prosessen med tiltak som krever AT samtykke, må Prosjektet (arbeidsgiver) [dokumentere medvirkning](#) og vi må ha signatur fra AMU. (BHT bistår kommunen i dette arbeidet.)
- [AML § 18-9. Arbeidstilsynets samtykke ved oppføring av bygning mv.](#)
- Søknaden om Arbeidstilsynets samtykke skal [dokumentere](#) at arbeidsplassen er planlagt og fysisk utformet slik at den ivaretar sikkerheten, helsen og velferden til de ansatte. [Sjekkliste for krav til fysisk arbeidsmiljø](#)
- Noen relevante henvisninger:
- **Arbeidstilsynets temaside:** [Arbeidsgivers plikt til å sørge for medvirkning](#)
- **Arbeidstilsynets temaside:** [Krav til medvirkning ved nybygg eller ombygging](#)
- **Forskrift om organisering, ledelse og medvirkning:** [§ 13-2. Arbeidsgivers bruk av bedriftshelsetjenesten](#)
- Arbeidstilsynets sider om roller i HMS arbeidet: [Arbeidstakers plikter](#)



## Reguleringsplan Langholmen

- Vedtatt i kommunestyret 14. desember 2020.

### KS-134/20 vedtak:

*Forslag til endring av detaljreguleringsplan for IH Langholmen, gnr. 47 bnr. 26 mfl. med bestemmelser datert den 09.03.20, plankart datert den 03.03.20, planbeskrivelse revidert den 11.11.20 vedtas i hovedsak slik dokumentene nå foreligger, men med følgende endringer:*



## Kjøpekontrakt Tomt

- Langholmen skal klargjøre Tomt for overtakelse
- Dato for overtakelse av tomt ikke fastsatt.  
(Langholmen har antydnet mai 2021.)
- Samarbeid og dialog med Langholmen er god.

## **SPØRSMÅL:**

