



Tiltakshaver  
Eigersund kommune

Prosjektfase  
Arbeidstegninger

Kontroll dato/sign  
Checker

Målestokk

A3

Vedleggsnr.

2	Rv	Dato	Beskrivelse	Ut	Sgn

3403  
Prosjektnr.

Tueveien 2 -Hellvik, Egersund

# Hellvik barnehage - utvidelse nybygg

28.06.2024 12:05:16

C:\Revt\filer\lokale\3403\Tua Barnehage Hellvik alt 2\_marvin\_birkeland1.rvt


Perspektiv

700

Utarb

25.06.24

egøastrek

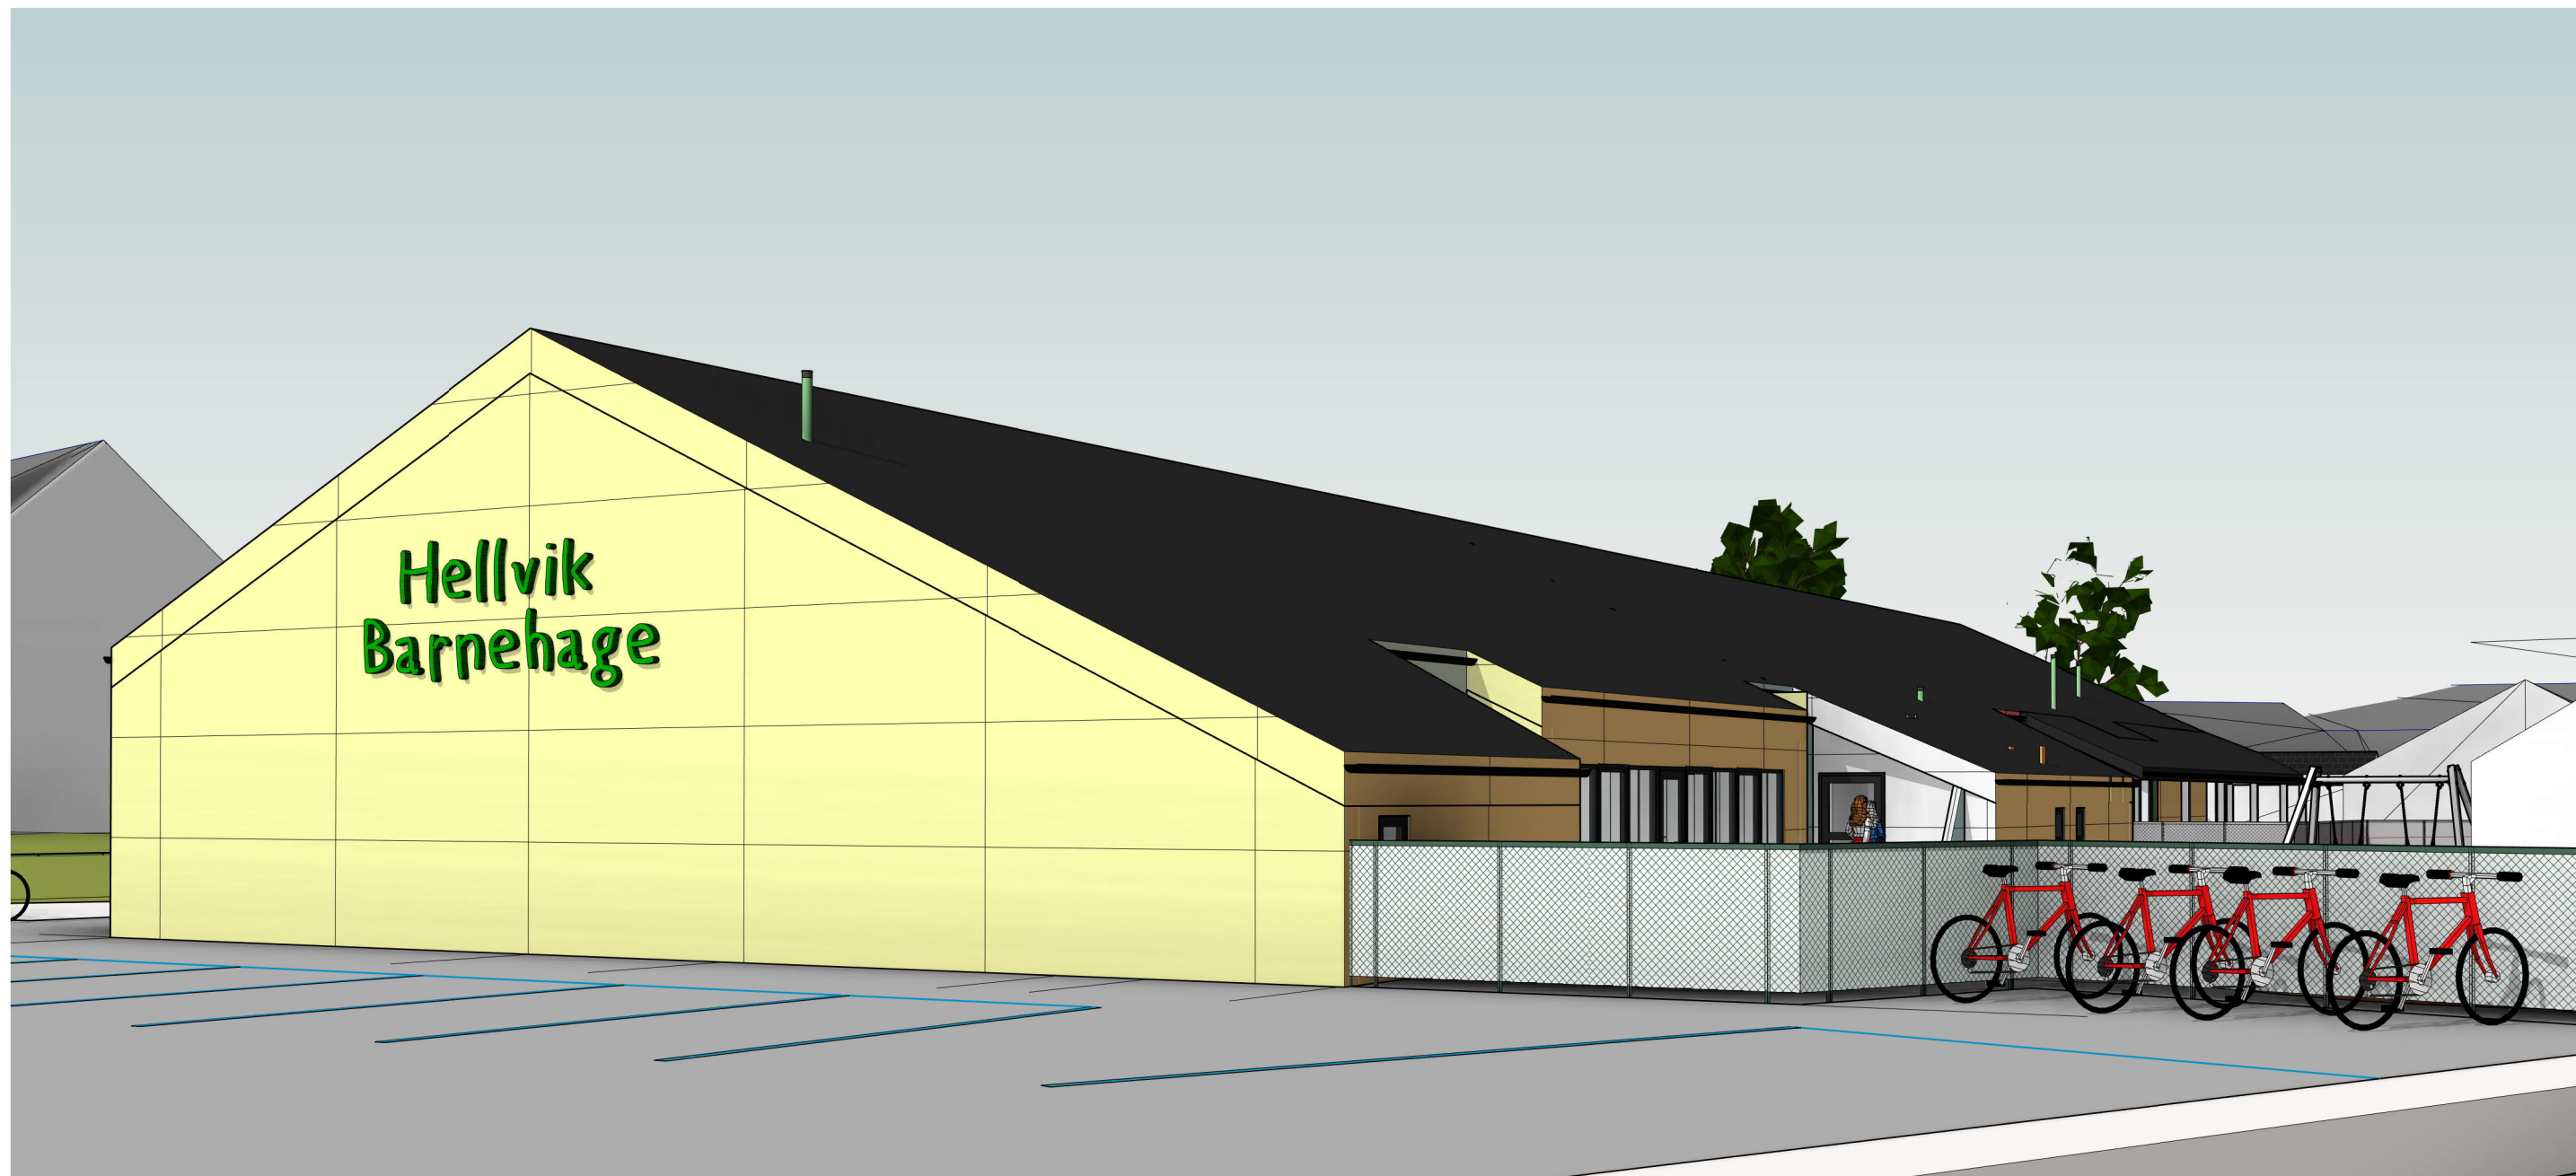

Perspektiv 2

Tiltakshaver  
Eigersund kommune

Prosjektfase  
Arbeidstegninger

Kontroll dato/sign  
Checker

Målestokk

A3

Vedleggsnr.

Rv	Dato	Beskrivelse	Ut	Sgn
2				

3403  
Prosjektnr.

Tueveien 2 -Hellvik, Egersund

# Hellvik barnehage - utvidelse nybygg

28.06.2024 12:05:45

C:\Revit\filer\lokale\3403\Tua Barnehage Hellvik alt 2\_martin.birkeland1.rvt


Perspektiv

701

Utarb

25.06.24

egøastrek

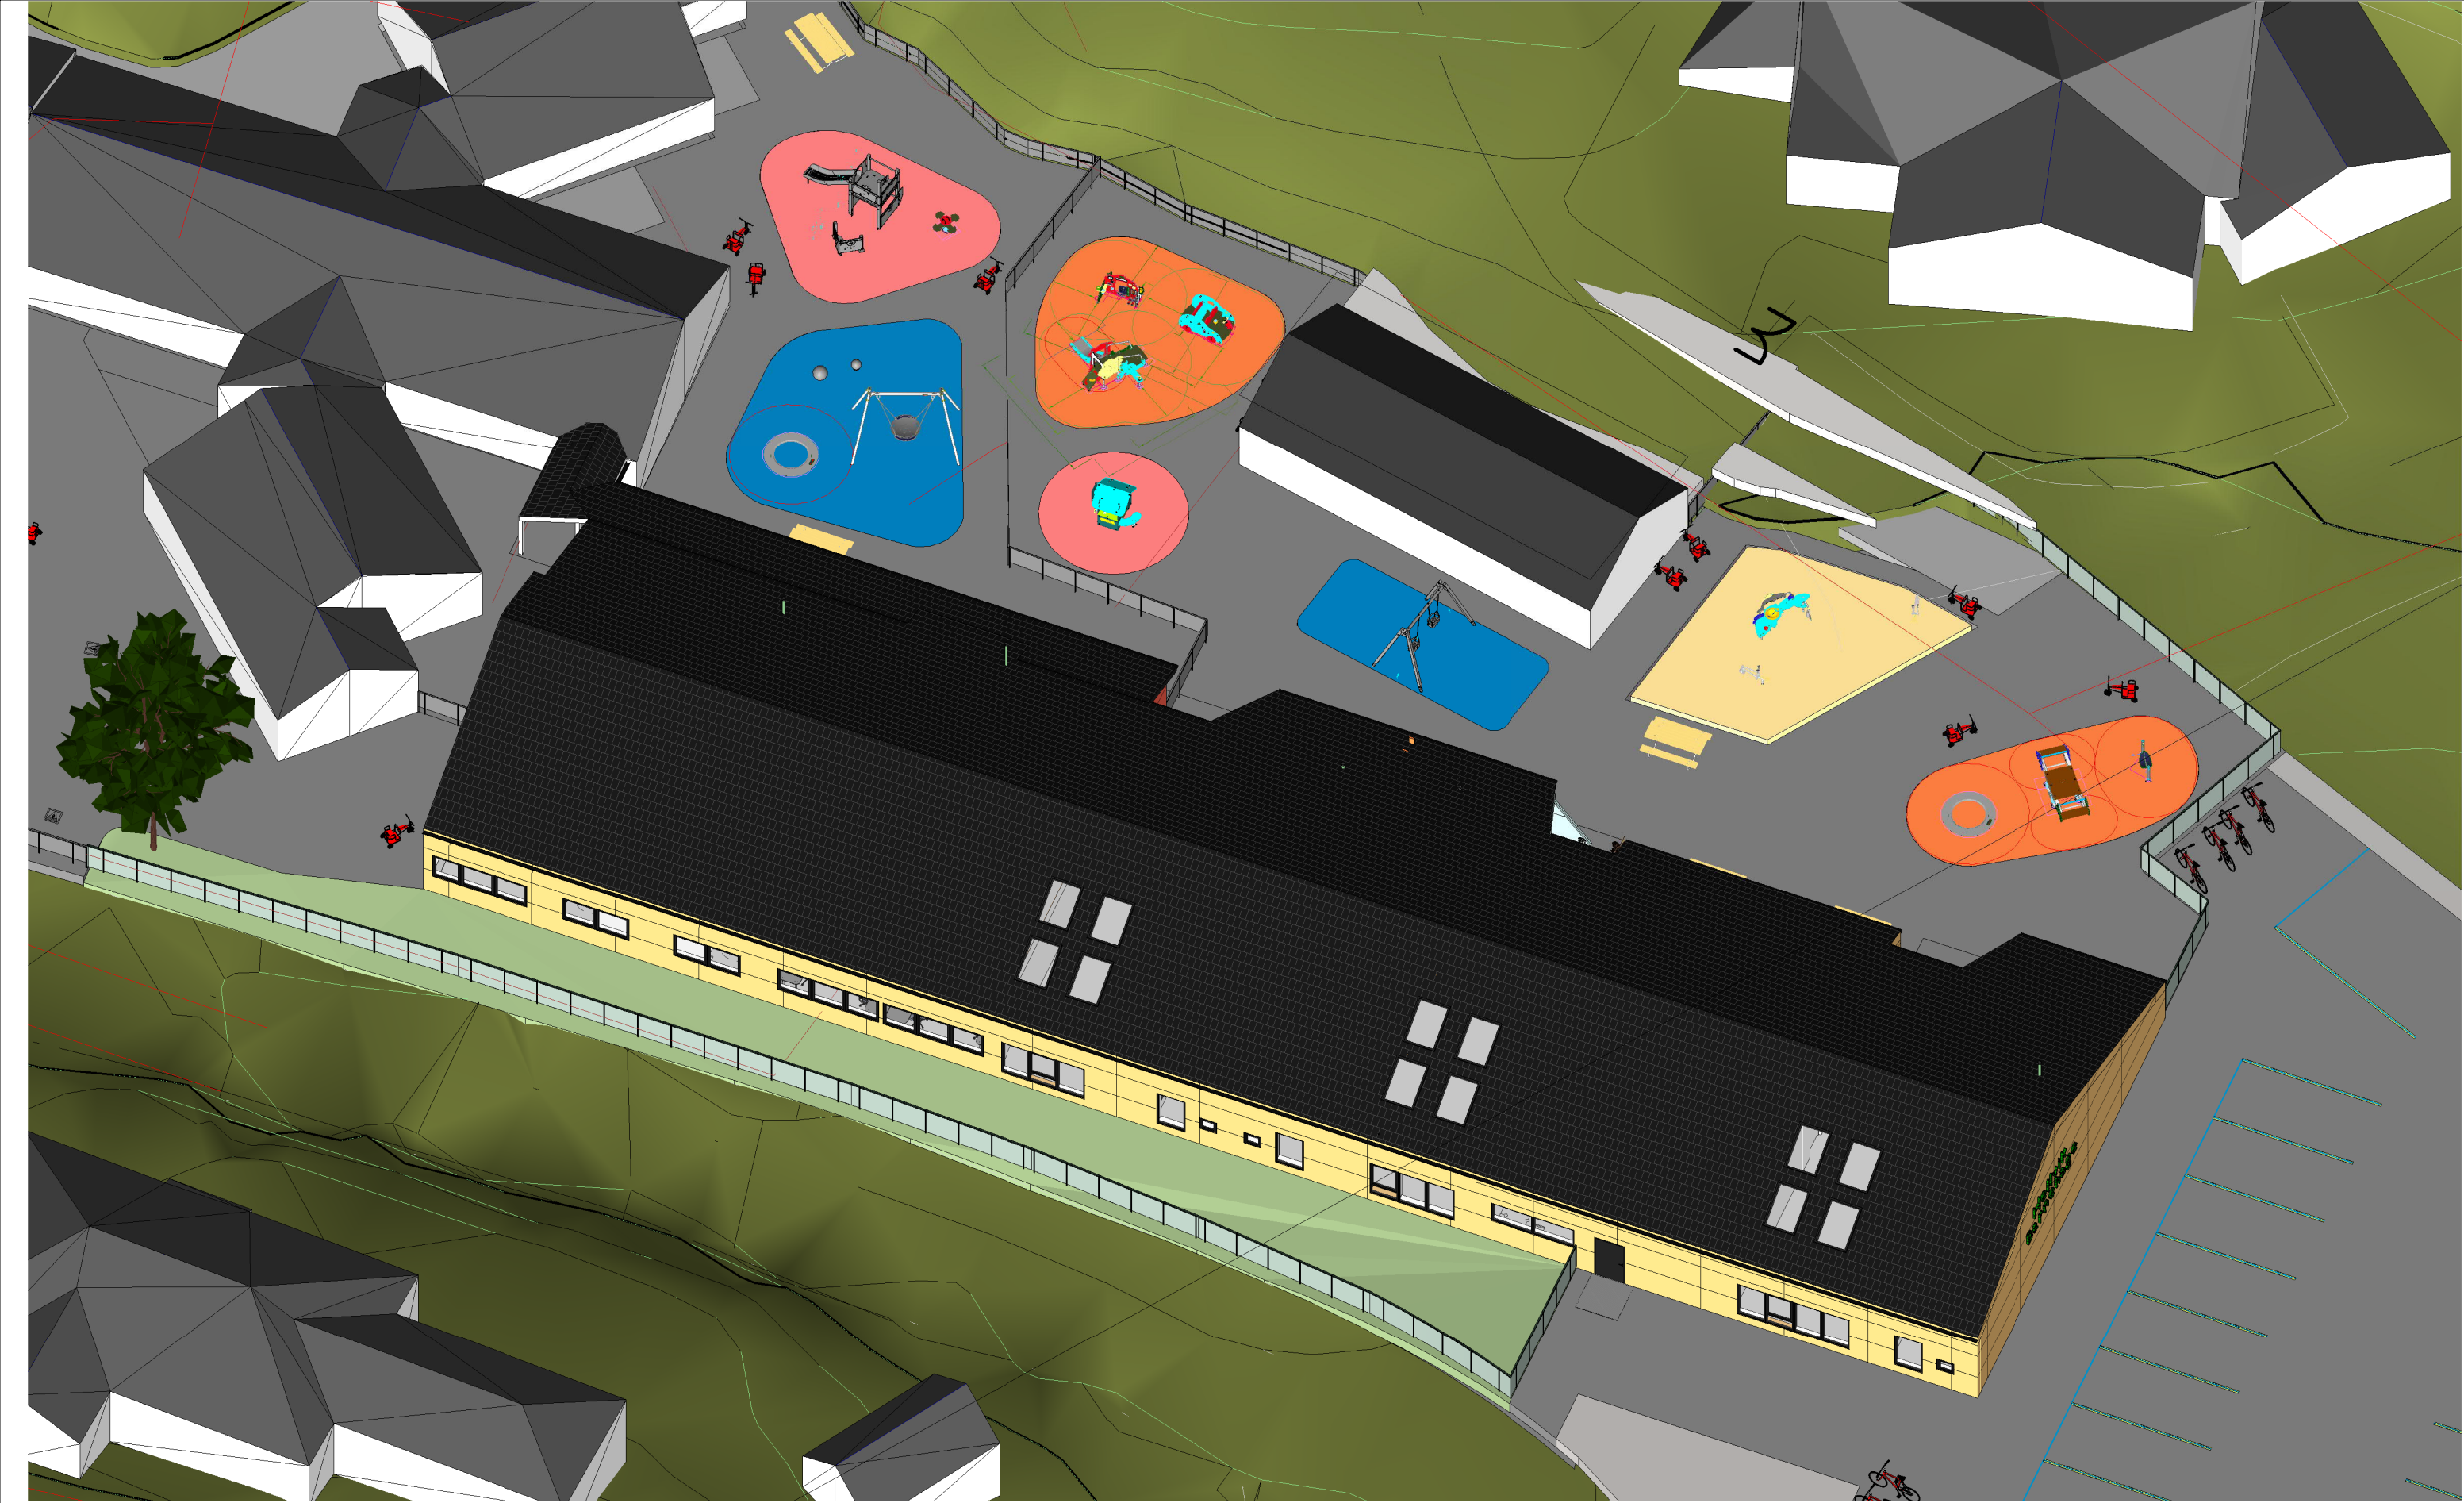

Tiltakshaver  
Eigersund kommune

Prosjektfase  
Arbeidstegninger

Kontroll dato/sign  
Checker

Målestokk

A3

Vedleggsnr.

Rv

Dato

Beskrivelse

Ut

Sgn

3403  
Prosjektnr.

Tueveien 2 -Hellvik, Egersund

# Hellvik barnehage - utvidelse nybygg

28.06.2024 12:06:22

C:\Revit filer lokale\3403 Tua Barnehage Hellvik alt 2\_marvin.birkeland1.rvt

3D utomhus

702

Utarb

25.06.24

egøastrek



Tiltakshaver  
Eigersund kommune

Prosjektfase  
Arbeidstegninger

Kontroll dato/sign  
Checker

Målestokk

A3

Vedleggsnr.

Rv

Dato

Beskrivelse

Ut

Sgn

3403

Prosjektnr.

Tueveien 2 -Hellvik, Egersund

# Hellvik barnehage - utvidelse nybygg

28.06.2024 12:06:31

C:\Revit filer lokale\3403 Tua Barnehage Hellvik alt 2\_marvin birkeland1.rvt

Perspektiv  
inngang  
avdelinger -  
levegg

709

Utarb

25.06.24

egøastrek