



SITUASJONSKART

Eiendom:

Gnr: 2

Bnr: 43

Fnr: 0

Snr: 0

Adresse:


Hj.haver/Fester:



**EIGERSUND
KOMMUNE**

Dato: 26/9-2024 Sign:

Målestokk
1:2500

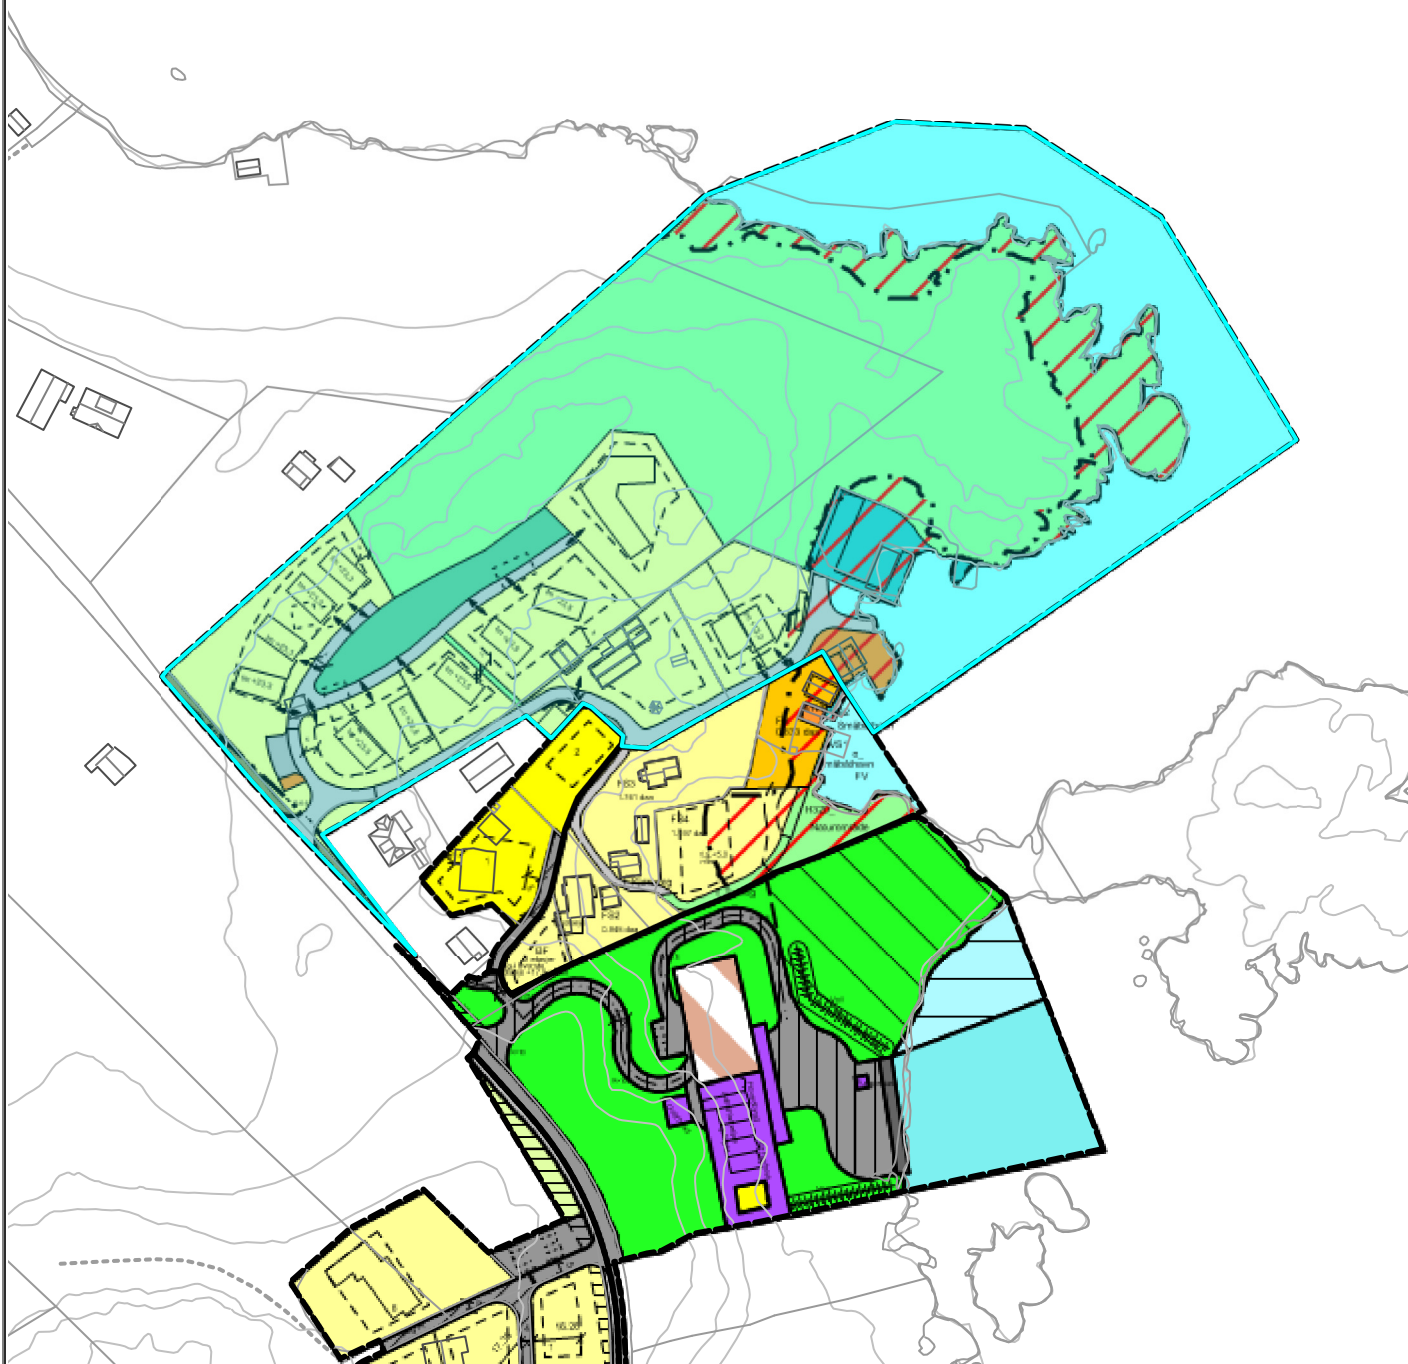

Det tas forbehold om at det kan forekomme feil/mangler på kartet, bla. gjelder dette plandata, eiendomsgrenser, ledninger/kabler, kummer m.m. som i forbindelse med prosjektering/anleggsarbeid må undersøkes nærmere.