



# SITUASJONSKART




Eiendom:	Gnr: 7	Bnr: 7	Fnr: 0	Snr: 0
	Adresse:			
Hj.haver/Fester:				

**EIGERSUND  
KOMMUNE**

Dato: 4/12-2023 Sign: Rev 05.07.24 - 4m avstand til grense mot sør, øst og nord

Målestokk 1:500

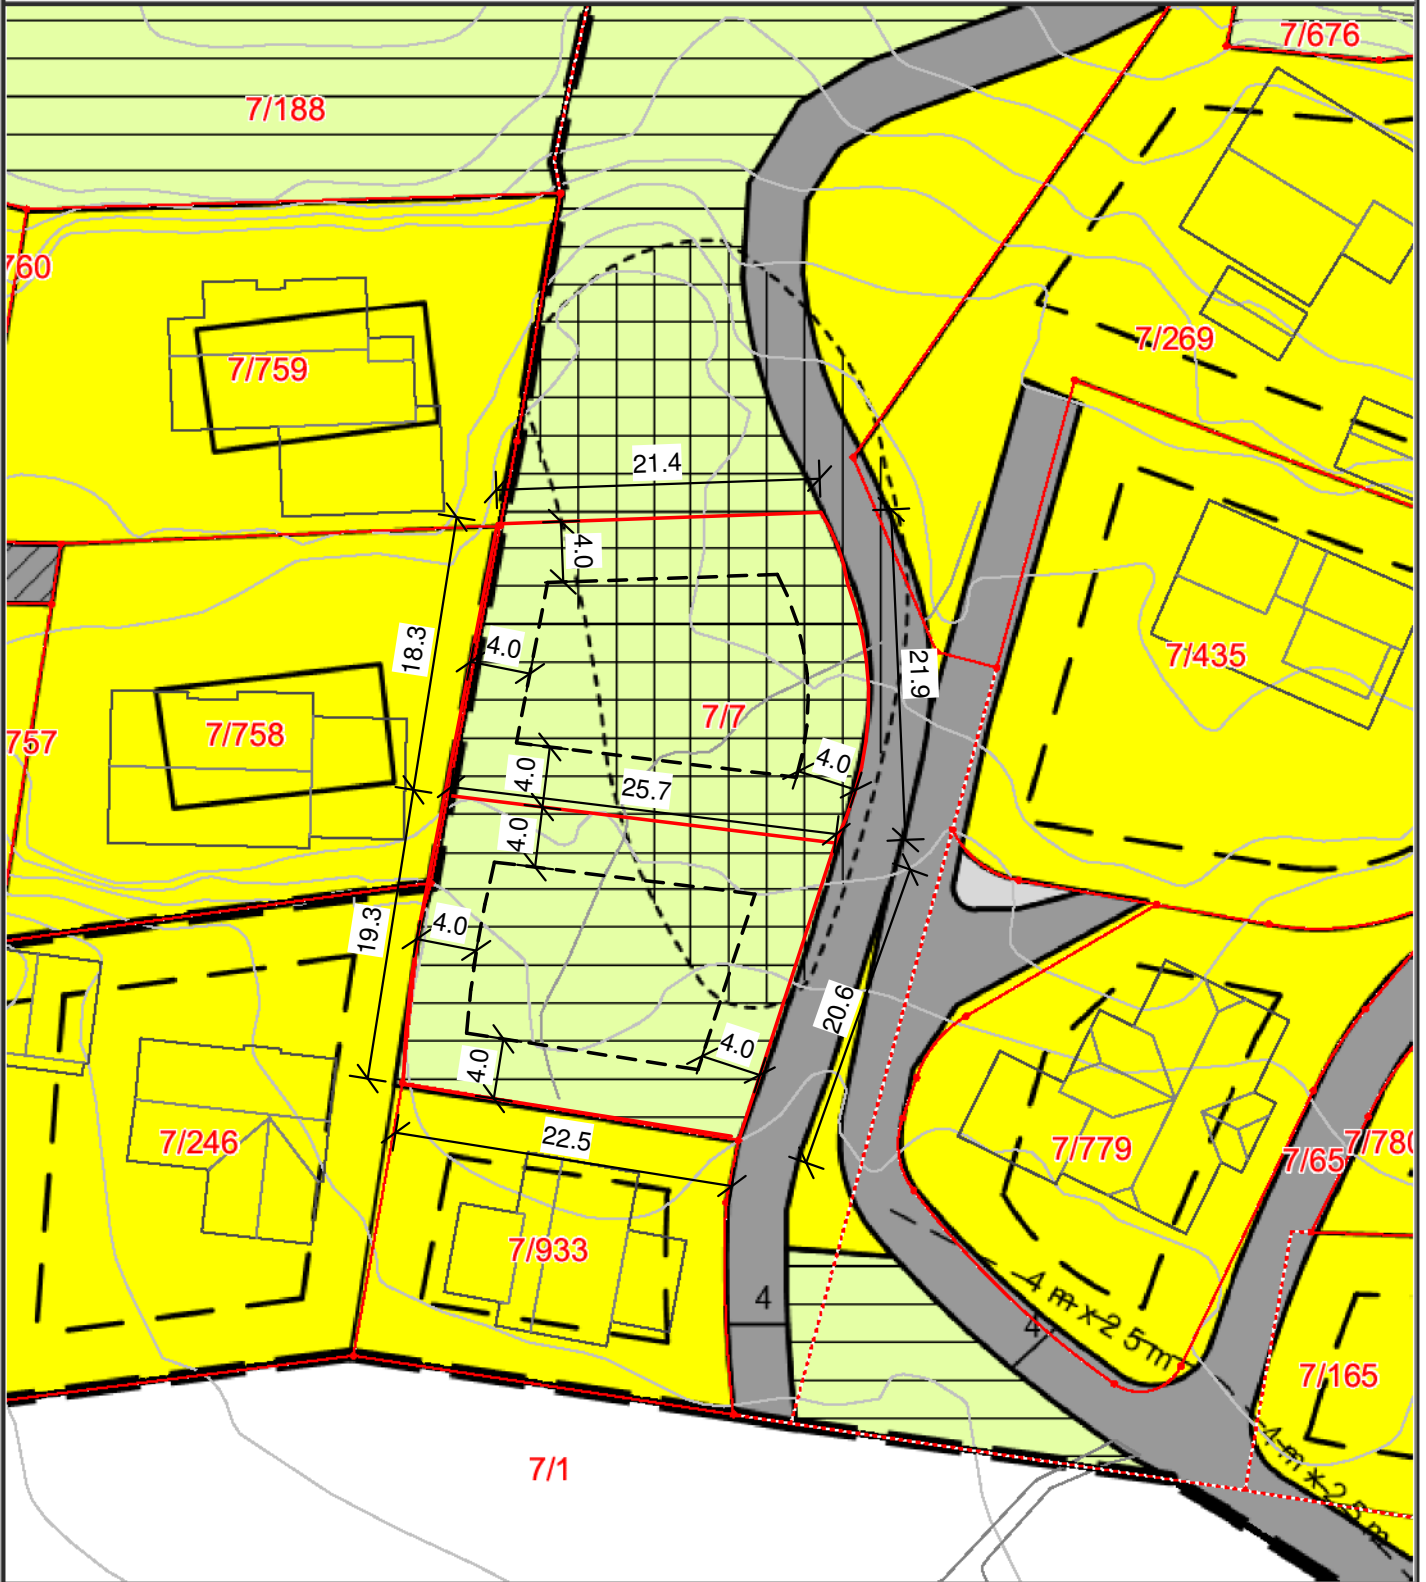

Det tas forbehold om at det kan forekomme feil/mangler på kartet, bla. gjelder dette plandata, eiendomsgrenser, ledninger/kabler, kummer m.m. som i forbindelse med prosjektering/anleggsarbeid må undersøkes nærmere.