


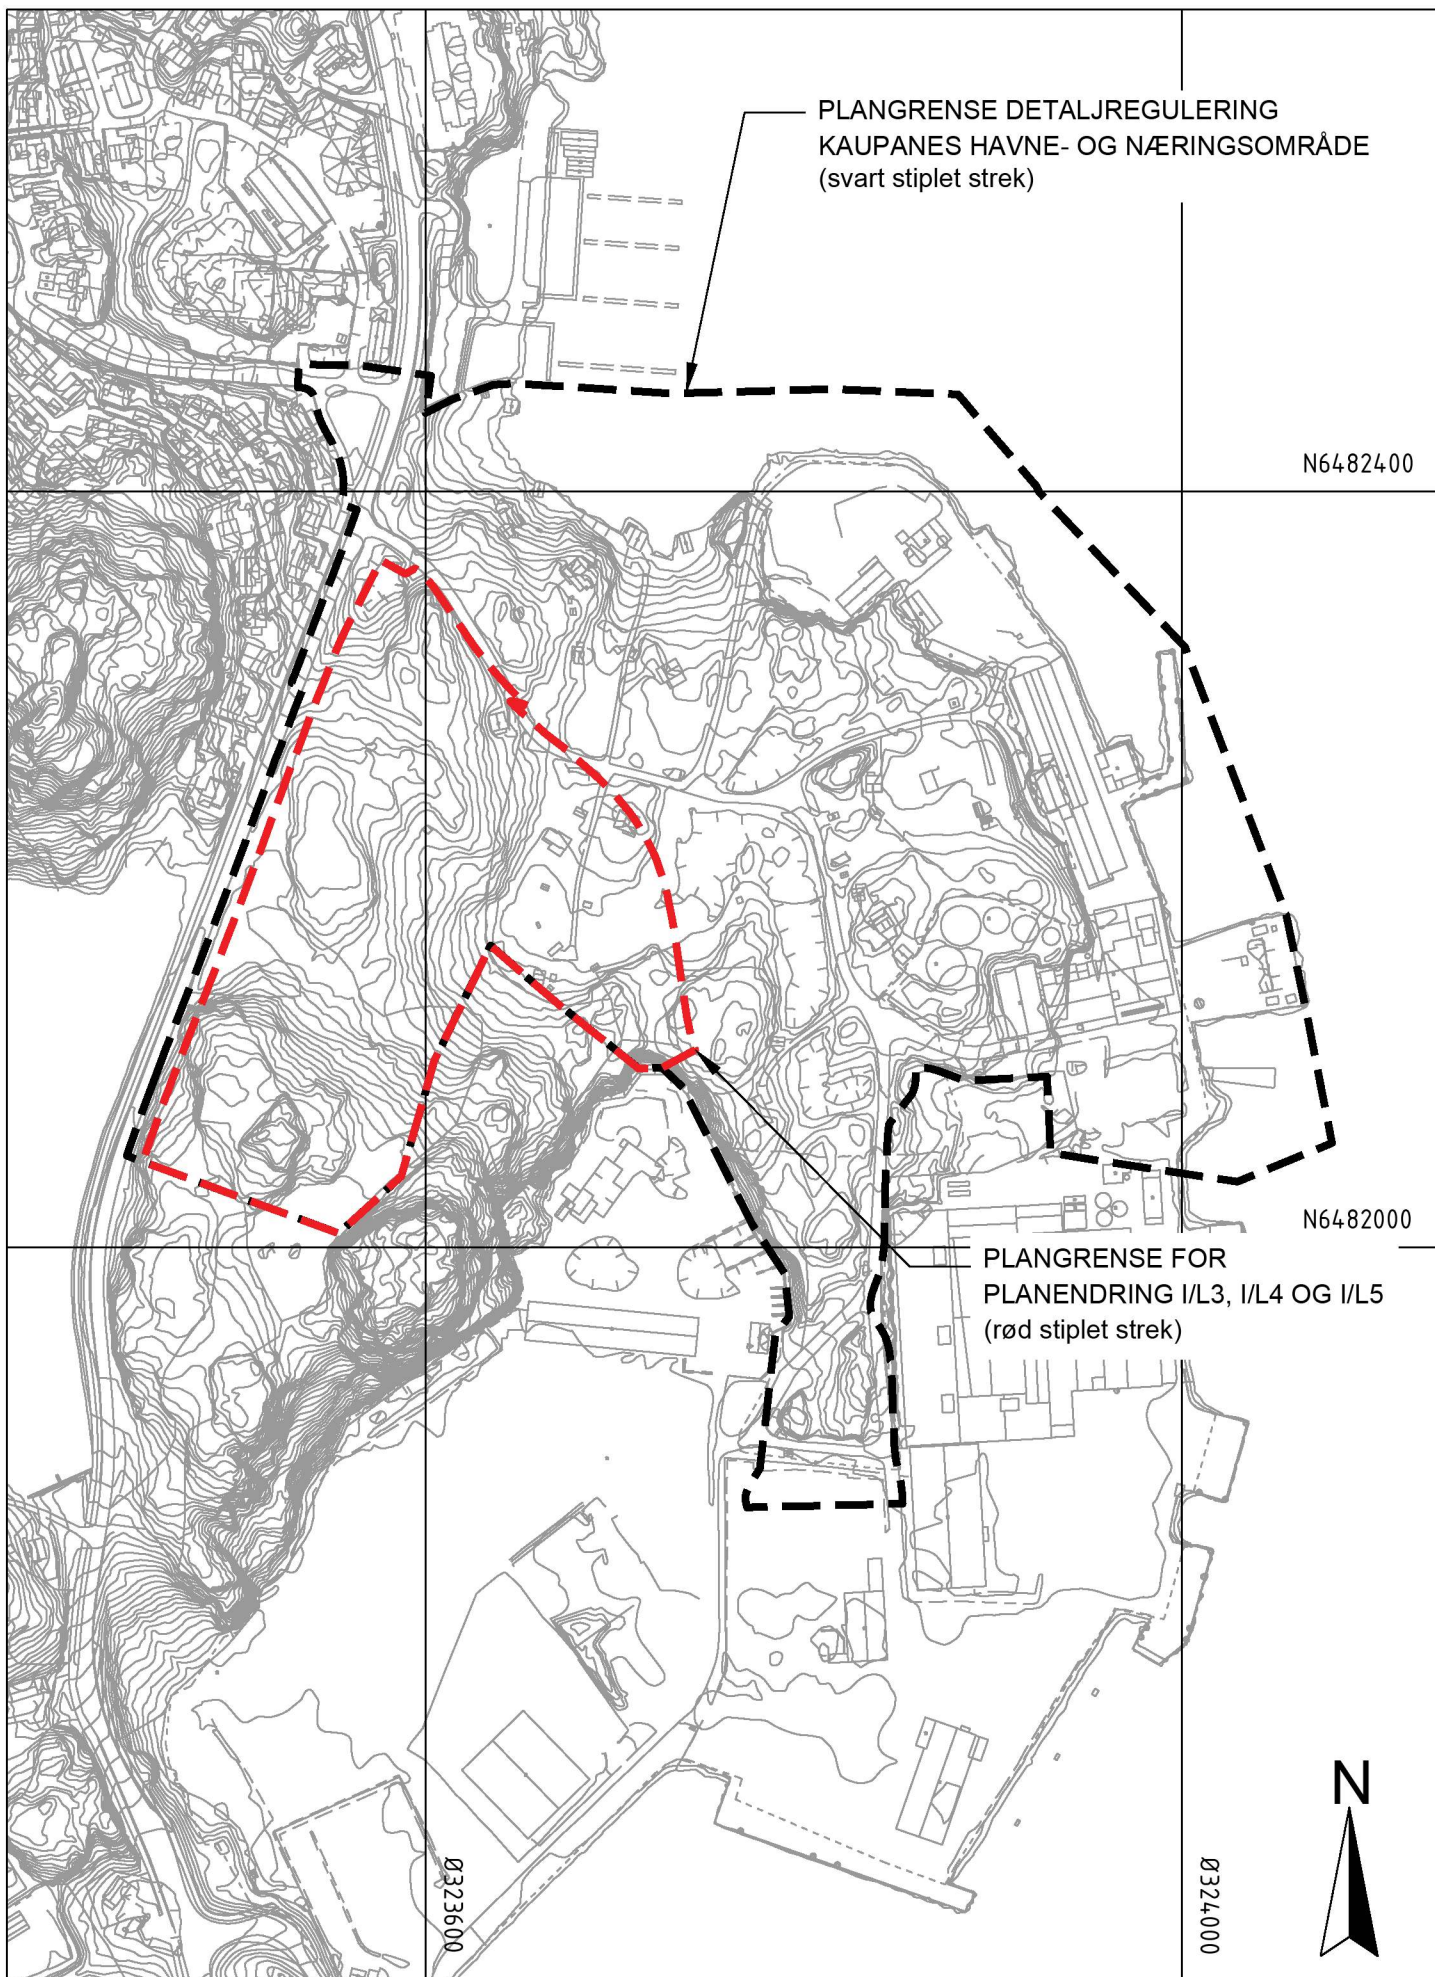

Søknad om reguleringsendring
Kaupanes Havne- og næringsområde - Nord
VEDLEGG 1 - PLANGRENSE

egðastrek
Arkitektur - Plan - Landskap

Målestokk:
1:4000 i A4
Ekvidistanse: 1 m
Dato: 22.02.24