



egðastrek

Soldiagram 21.
mars kl 12

01

Arkitekt

Tegningsnr.

11.03.2026

Prosjektadresse/gbnr.

3638

Prosjektnr.

Kaupanes BAA2

Tiltakshaver
**Eigersund næring og
havn KF**

Prosjektfase
Reguleringsending

Utarbeidet av
AHT

Kontroll dato/sign

1 : 1000

A3

3

Målestokk

Vedleggsnr.

Rv	Dato	Beskrivelse	Ut	Sgn
----	------	-------------	----	-----

K:\00 PROSJEKTER\3638 Eigersund Næring - reguleringsending Kaupanes\02 PLAN\04 ILLUSTRASJONER\Soldiagram.rvt

11.03.2026 09:21:31



egðastrek

Tiltakshaver
**Eigersund næring og
havn KF**

Prosjektfase
Reguleringsending

Utarbeidet av
AHT

Kontroll dato/sign

1 : 1000

A3

3

Målestokk

Vedleggsnr.

Rv	Dato	Beskrivelse	Ut	Sgn
----	------	-------------	----	-----

Prosjektadresse/gbnr.

Kaupanes BAA2

3638

Prosjektnr.

**Soldiagram 21.
mars kl 15**


02

Tegningsnr.

Arkitekt

11.03.2026

K:\00 PROSJEKTER\3638 Eigersund Næring - reguleringsending Kaupanes\02 PLAN\04 ILLUSTRASJONER\Soldiagrammer.rvt
11.03.2026 09:21:33

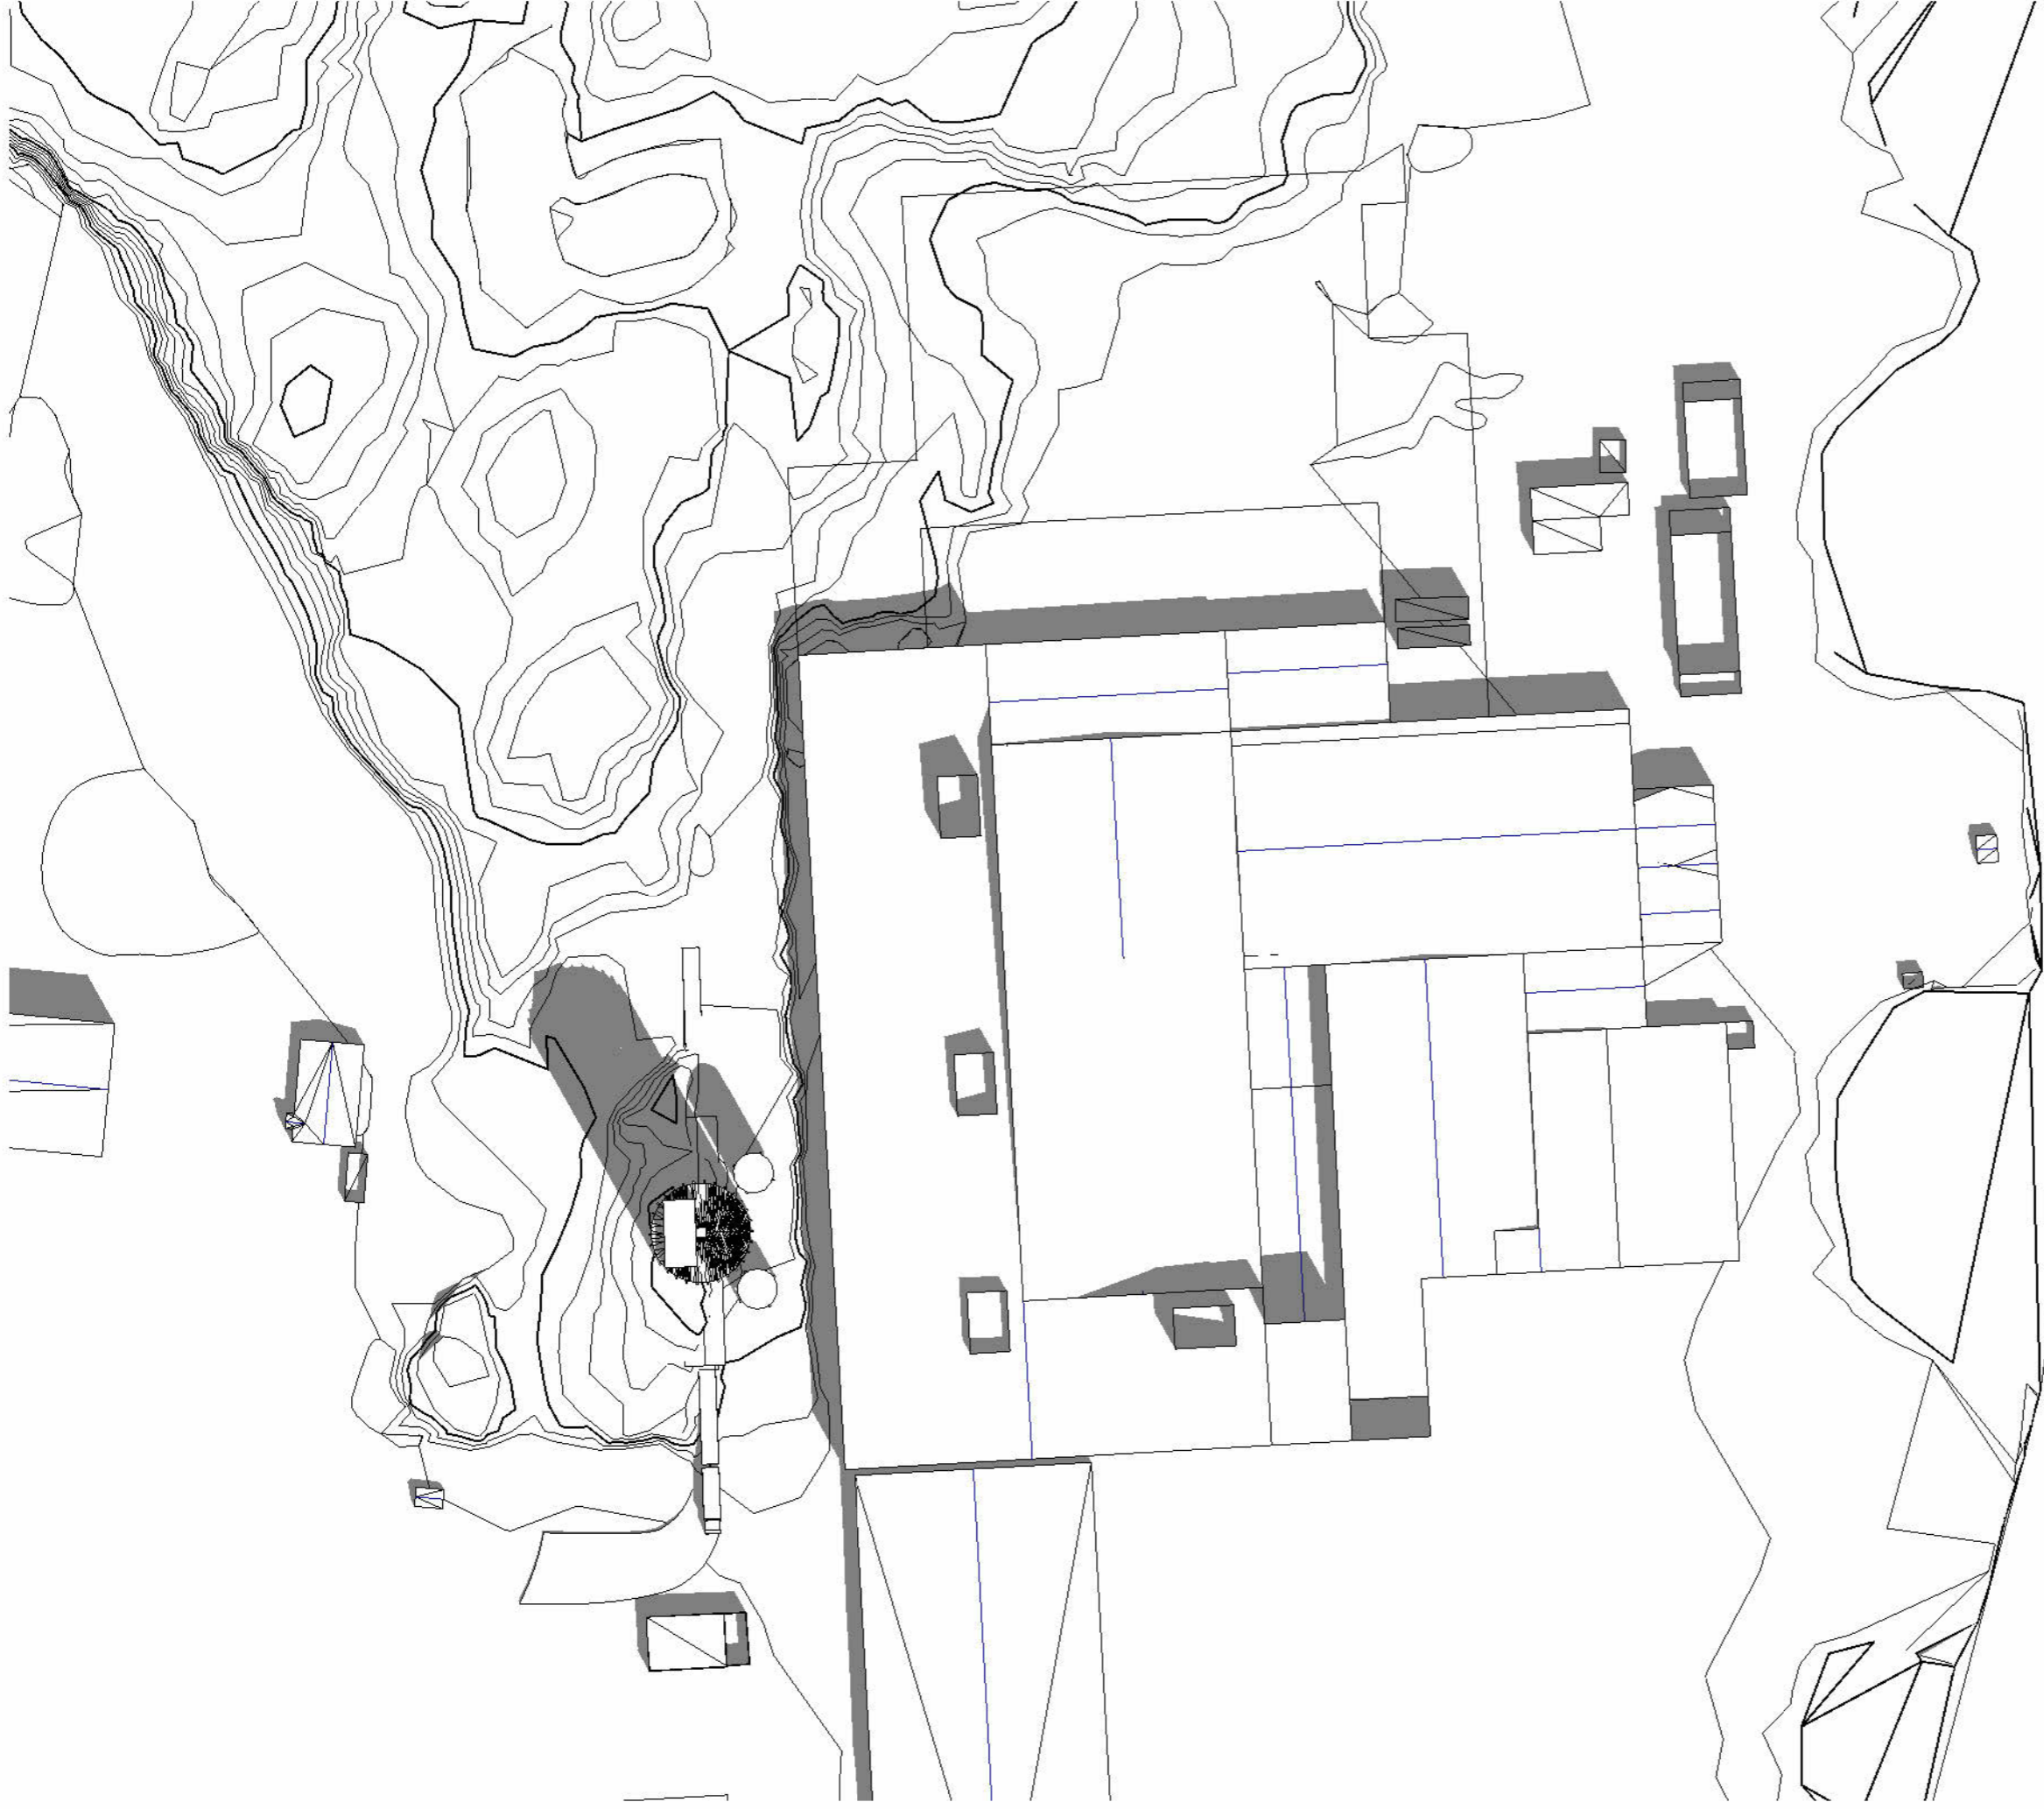

egðastrek

Soldiagram 21. juni
kl 12

03
Tegningsnr.

Prosjektnr.
3638

Prosjektadresse/gbnr.
Kaupanes BAA2

Målestokk **1 : 1000** A3 Vedleggsnr. **3**

Rv	Dato	Beskrivelse	Ut	Sgn
----	------	-------------	----	-----

Utarbeidet av AHT Kontroll dato/sign


Prosjektfase
Reguleringsending

Tiltakshaver
Eigersund næring og havn KF

K:\00 PROSJEKTER\3638 Eigersund Næring - reguleringsending Kaupanes\02 PLAN\04 ILLUSTRASJONER\Soldiagram.rvt
11.03.2026 09:21:36

11.03.2026

Arkitekt

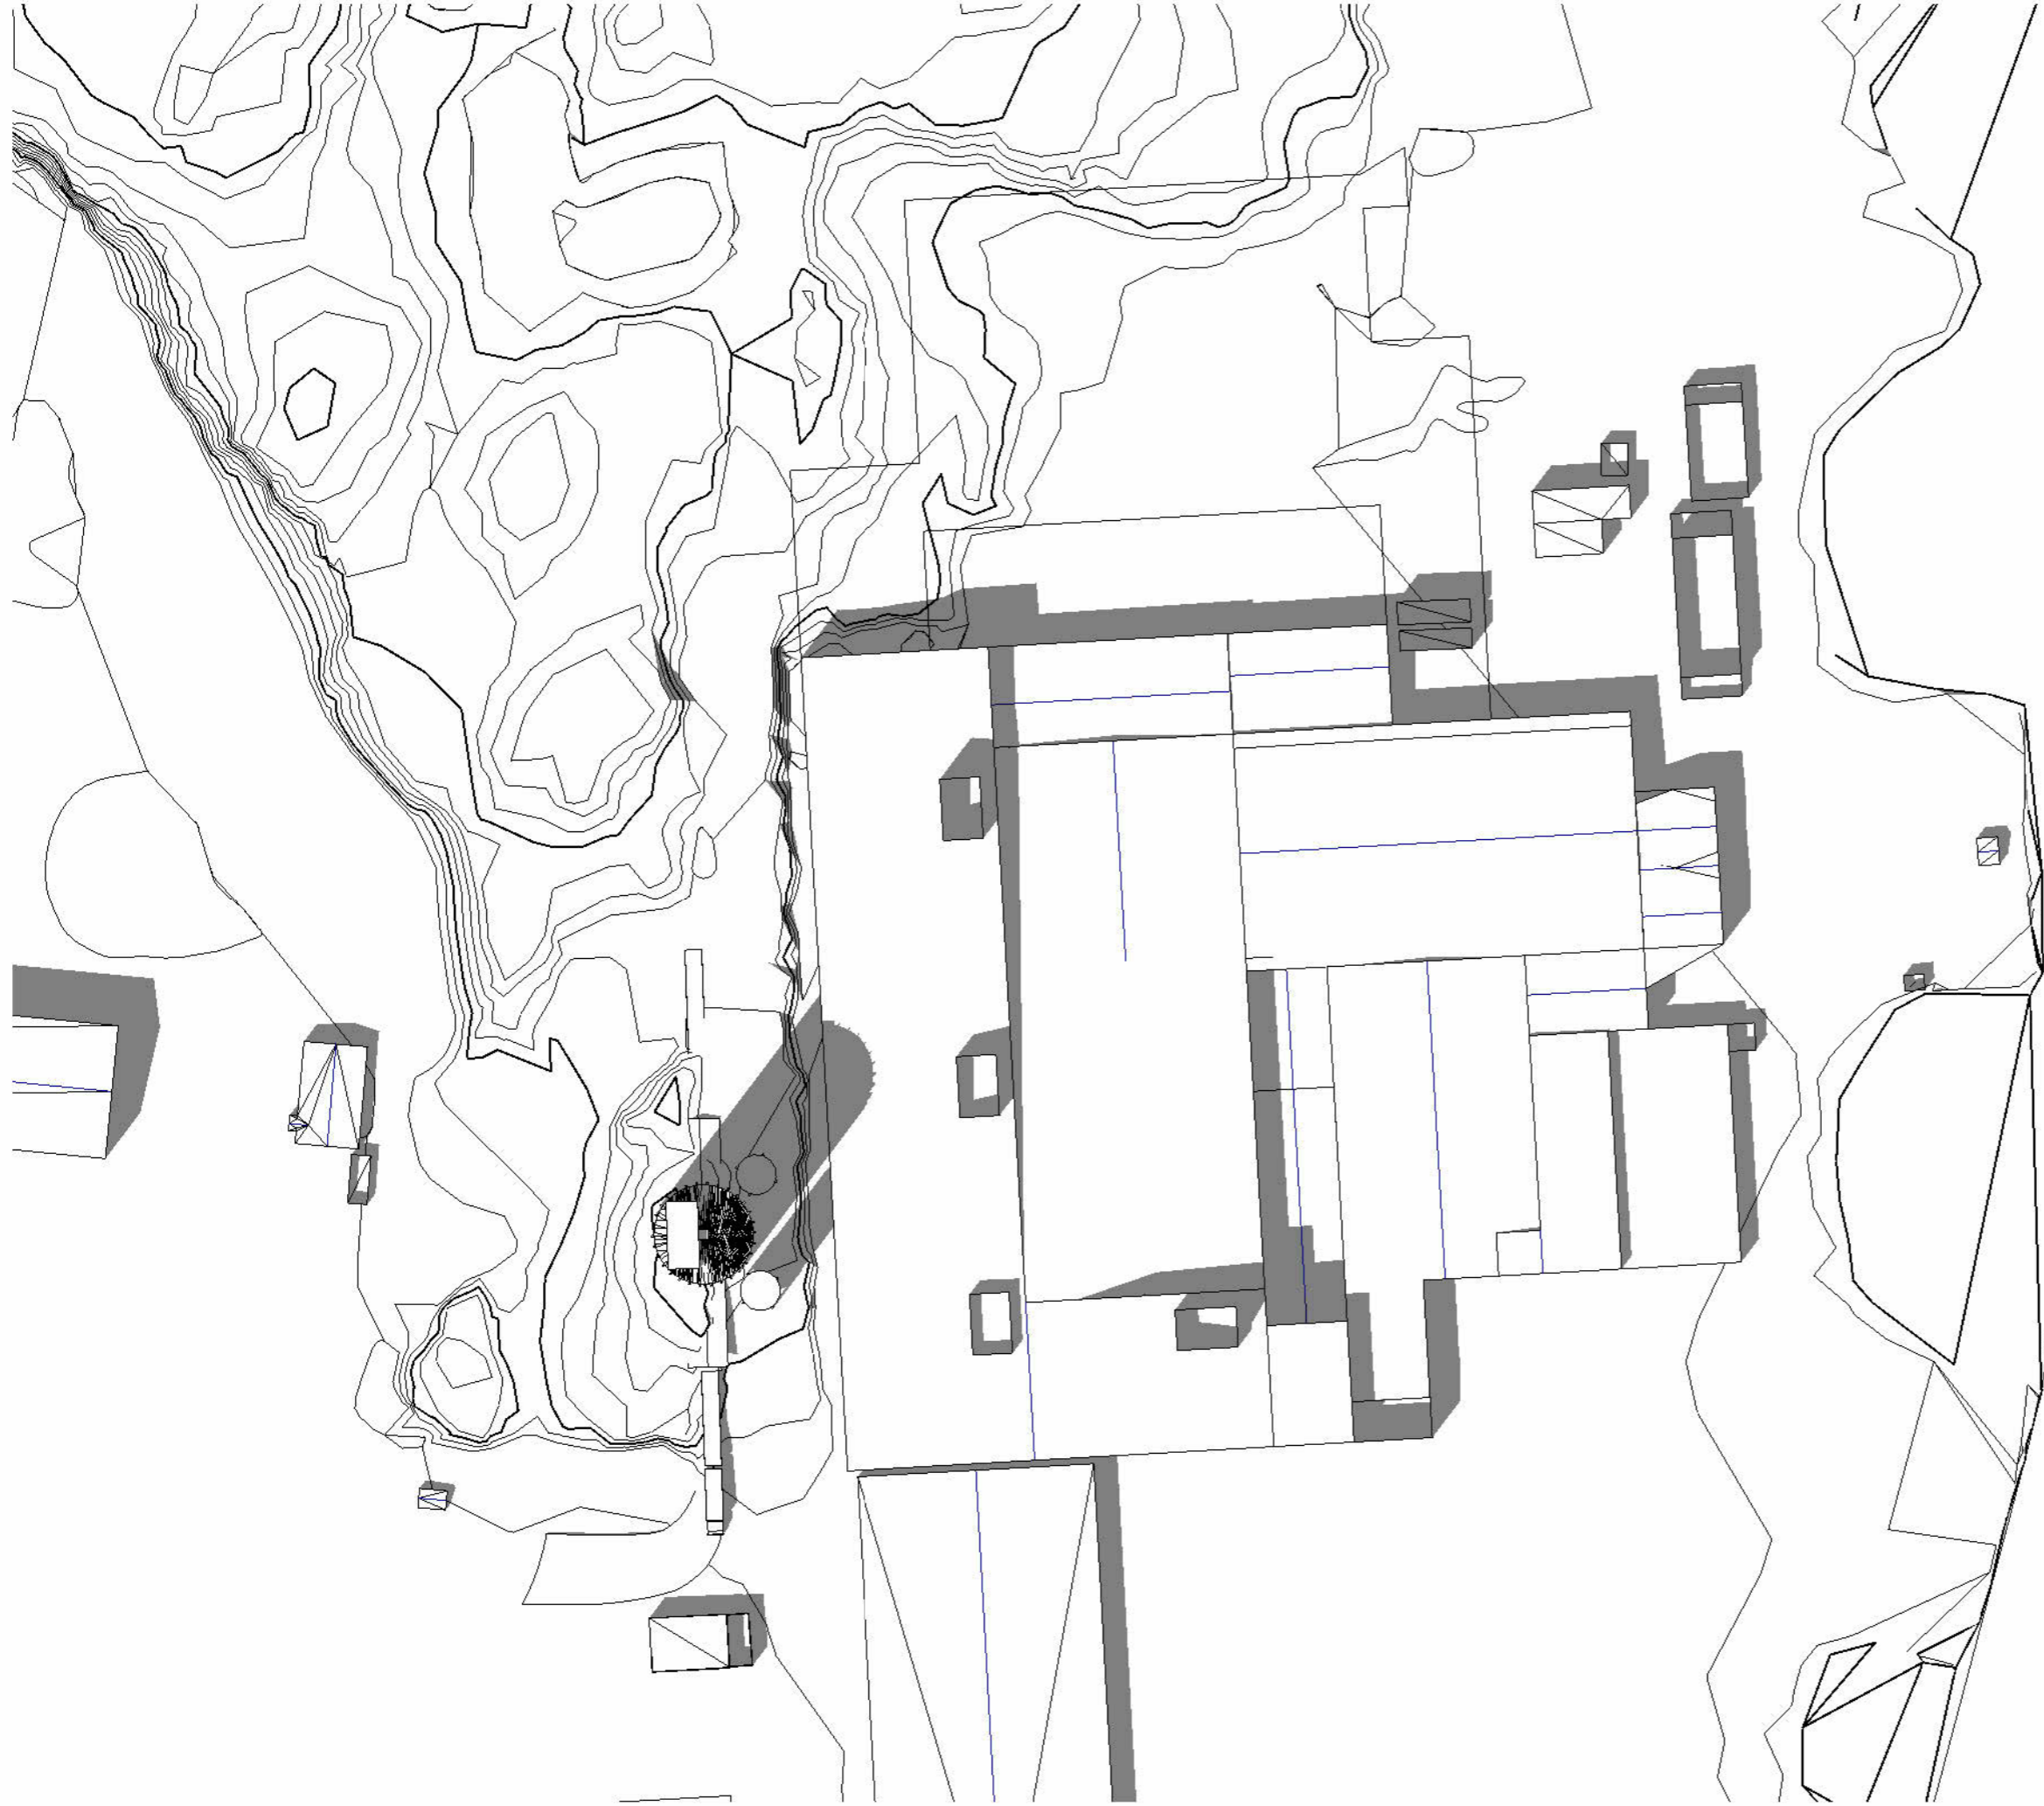

egðastrek

Soldiagram 21. juni
kl 15

04

Arkitekt

Tegningsnr.

11.03.2026

Prosjektadresse/gbnr.

3638

Prosjektnr.

Kaupanes BAA2

Målestokk

A3

Vedleggsnr.

3

Utarbeidet av
AHT

Kontroll dato/sign

Tiltakshaver
**Eigersund næring og
havn KF**

Prosjektfase
Reguleringsending

Rv	Dato	Beskrivelse	Ut	Sgn
----	------	-------------	----	-----

K:\00 PROSJEKTER\3638 Eigersund Næring - reguleringsending Kaupanes\02 PLAN\04 ILLUSTRASJONER\Soldiagram.rvt