


OK glass = c +21,0
 OK yttervegg = c +20,0

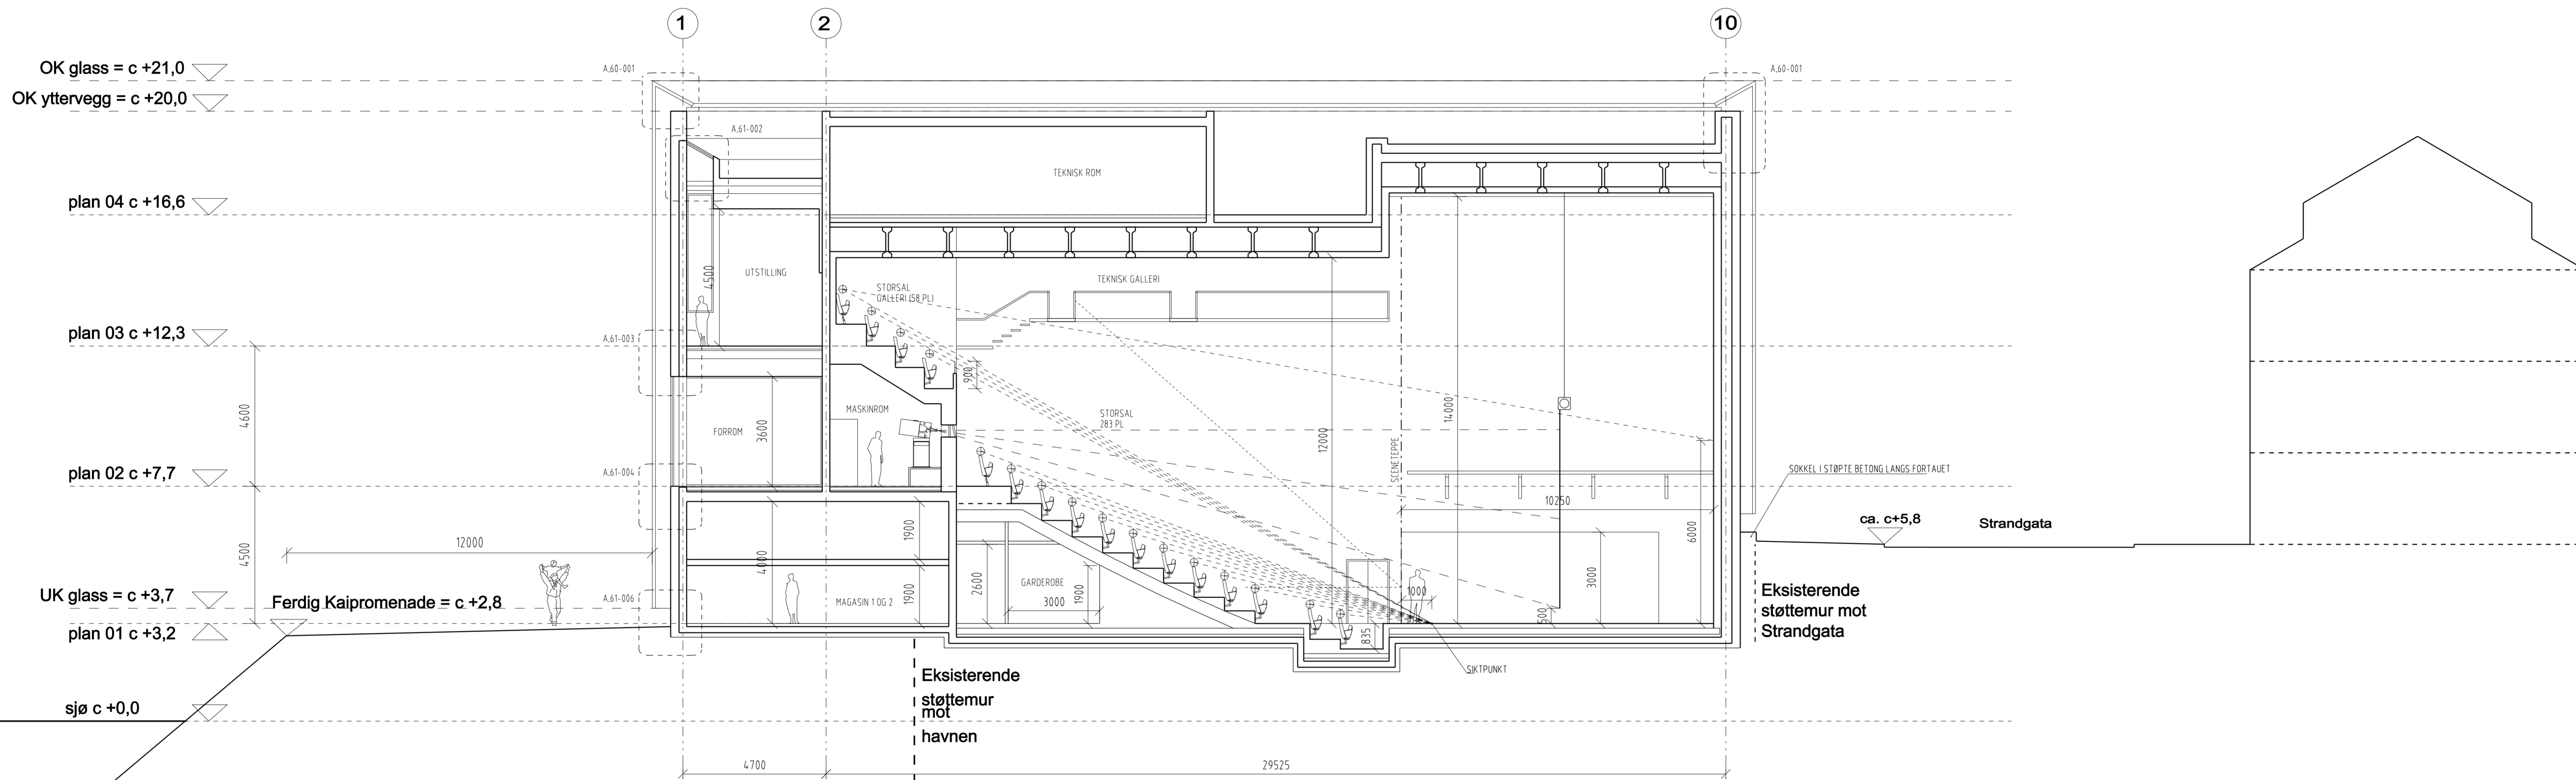

DENNE TEGNING ER BASERT PÅ FØLGENDE TEGNINGER:

TEGNINGSNR.	INDEX	DIVERSE

R	08.05.06	TILBUDSGRUNNLAG	LF	CM
Q	06.04.06	TILBUDSUNDERLAG (FORLEDDIG)	LF	CM
P	22.02.06	REVIDERT FORPROSJEKT	LF	CM
O	13.02.06	RAMME SKIKNAD	LF	CM
N	25.01.06	FERDIG FORPROSJEKT	LF	CM
M	16.01.06	FIN JUSTERING - DRØNNUMMERING - ANFØRFORMING / SKILTINIER	LF	CM
L	06.01.06	AJUSTERT MH HENSYN TIL VEGGTYKKELSE	LF	CM
K	07.12.05	TEGNINGSUNDERLAG	CM	CM
J	09.11.05	INNARBEIDELSE AV ENDRINGER/SPARETILTAK	LF	CM
I	31.05.05	KAYFRONT	LF	CM
H	27.05.05	AJUSTERING SKALA OG RÅDBREDE I STORSAL	LF	CM
G	10.05.05	AJUSTERING AV STORSAL	LF	CM
F	18.04.05	AJUSTERING I HENH. TIL TLBK. M. FRA KUNDEN OG KONSULENTER. PROGRAMMERINGSFASEN AVSLUTTE	LF	CM
E	16.03.05	ENDRINGER SOM ANTALT PÅ WORKSHOP 14.03.05	LF	CM
D	02.03.05	AJUSTERT BREDEDE MELLOM AKSE D-E	LF	CM
C	01.03.05	AJUSTERT E-TER TLBK.MELDINGER FRA KUNDEN	LF	CM
B	31.01.05	AJUSTERT E-TER TLBK.MELDINGER FRA KUNDEN	LF	CM
A	07.01.05	ET ABLERT	LF	CM

INDEX	DATA	TEKST	TEGN	KONTR

SKALA: 1:100 (A1L)
 1:250 (A3)

TEGNINGS NR: A.22-002

INDEX: R

INNHOLD: SNITT B-B

BYGGHERRE: Hammerfest kommune
 Plan, kultur og utvikling

Postboks 1224K, 9816 Hammerfest
 Tel.: 78422572 Fax: 78422542

ORIENTERING:

PROSJEKTET OMFAFTER:
 Strandgata 32A-C ; GNR/BNR 24/63, 24/240

PROSJEKT:
Arktisk kultursenter Hammerfest

TOTALENTREPRENR :

INNHOLD: SNITT B-B

TEGN. STATUS: TILBUDSGRUNNLAG

OPPDRAG NR: 50-05-0011

VEDLEGG NR: E-10

SKALA: 1:100 (A1L)
 1:250 (A3)

TEGNINGS NR: A.22-002

INDEX: R

INNHOLD: SNITT B-B

TEGN. STATUS: TILBUDSGRUNNLAG

OPPDRAG NR: 50-05-0011


VEDLEGG NR: E-10

SKALA: 1:100 (A1L)
 1:250 (A3)

TEGNINGS NR: A.22-002

INDEX: R

DENNE TEGNING ER BASERT PÅ FØLGENDE TEGNINGER:		
TEGNINGSNR:	INDEKS:	DIVERSE:

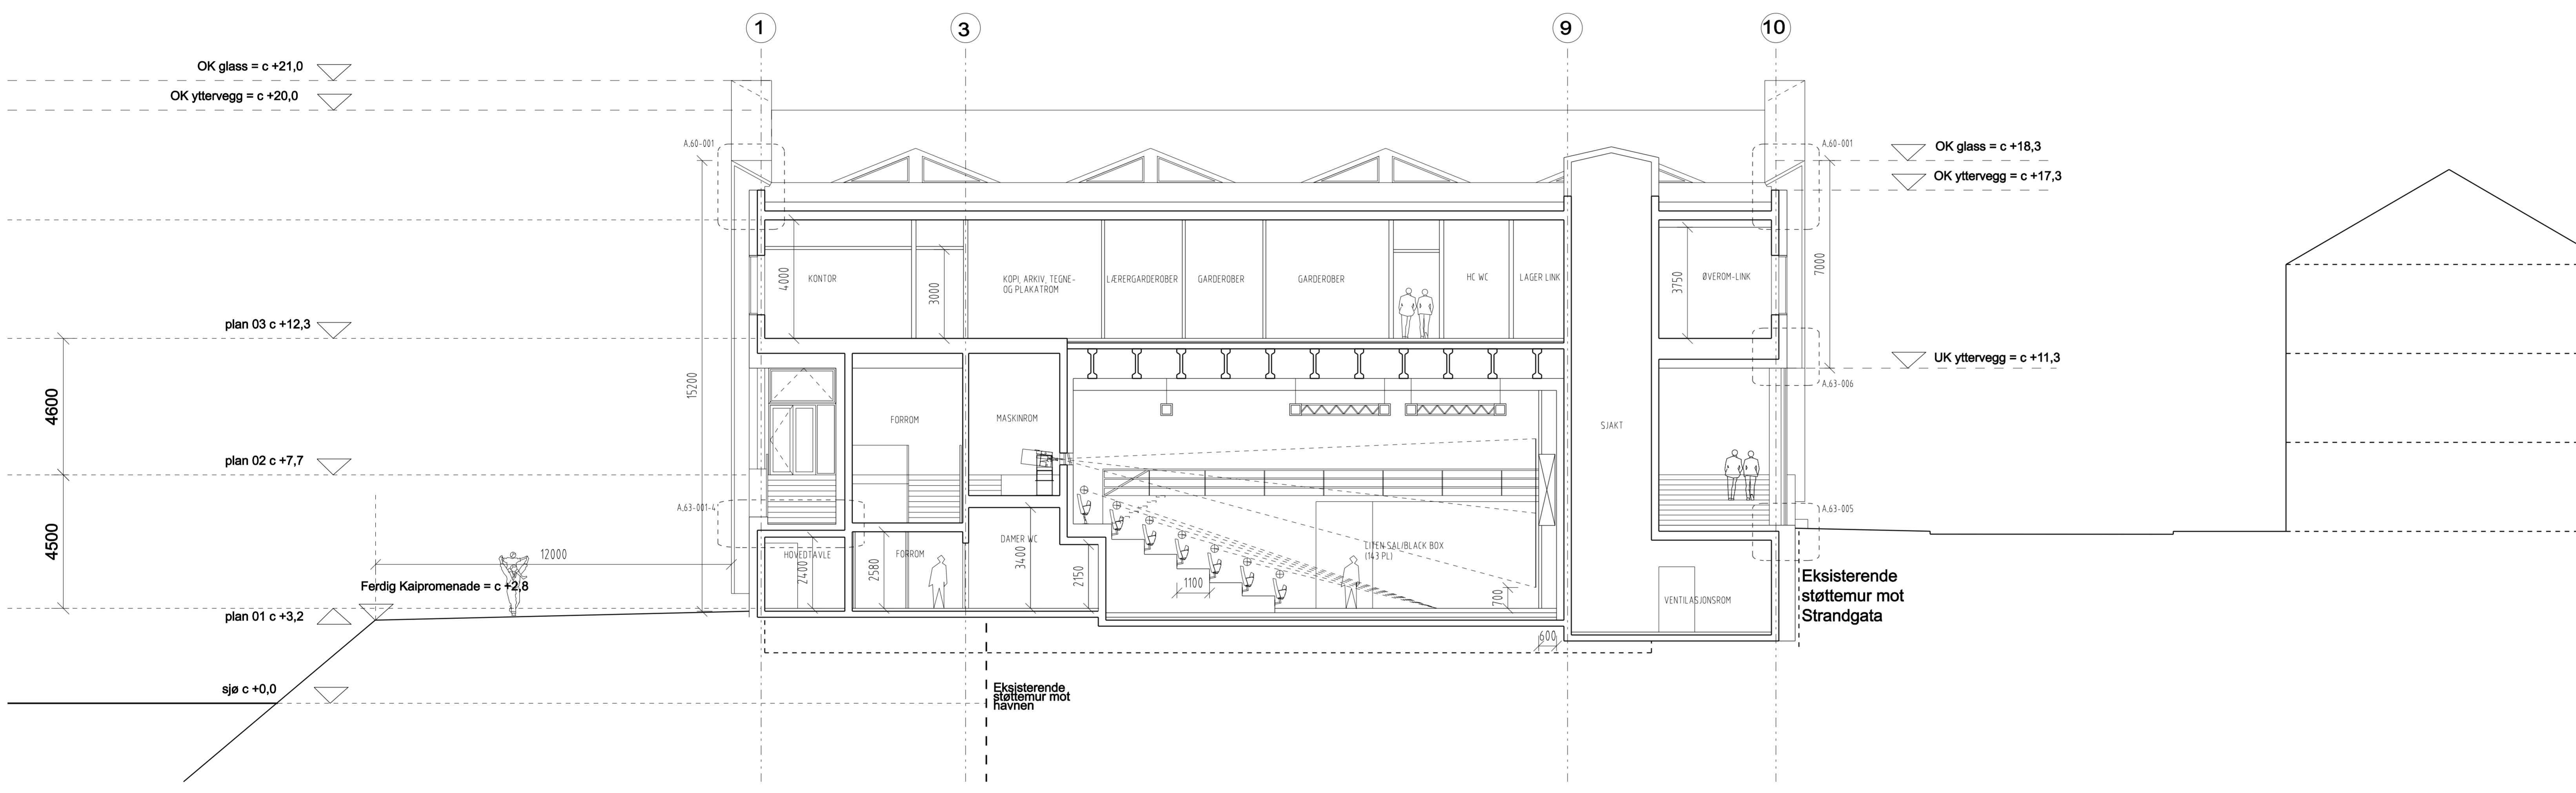


O	08.05.06	TILBUDDSRUNNLAG	LF	CM
N	06.05.06	TILBUDDSRUNNLAG (FØRELØPIG)	LF	CM
M	19.02.06	RAMMEBREV	LF	CM
L	25.01.06	FERDIG FORPROSJEKT	LF	CM
K	16.01.06	FIN JUSTERING - DRØNNUMMERING + KS AMPHUTFORMING BLAKKBOX	LF	CM
J	07.12.05	TEGNINGSUNDERLAG	LF	CM
I	09.11.05	INNARBEIDELSE AV ENDRINGER/SPARETLØS	LF	CM
H	27.05.05	AJUSTERING SKALA OG TEKNISK BRØD LITEN SAL	LF	CM
G	10.05.05	AJUSTERING TEKNISK ROM OG AMPHUTFORMING	LF	CM
F	18.04.05	AJUSTERING I HENH. TIL T.B.K. M. FRA KUNDEN OG KONSULENTER. PROGRAMMERINGSFASEN AVSLUTTET.	LF	CM
E	16.03.05	ENDRINGER SOM ANTAL T. PÅ WORKSHOP 14.03.05	LF	CM
D	02.03.05	AJUSTERT BREDDE MELLOM AKSE D-E	LF	CM
C	01.03.05	AJUSTERT EFTER TILBØRMELDINGER FRA KUNDEN	LF	CM
B	31.01.05	AJUSTERT EFTER TILBØRMELDINGER FRA KUNDEN	LF	CM
A	07.01.05	ETABLERING	LF	CM

INDEX	DATA	TEKST	TEGN	KONTROL
-------	------	-------	------	---------

SKALA:	TEGNINGS NR:	INDEX:
1:100 (A1)	A.22-003	0
1:250 (A3)		

INNHOLD:
SNITT C-C

BYGGHERR:
Hammerfest kommune
 Plan, kultur og utvikling
 Postboks 1224K, 9616 Hammerfest
 Tel.: 78422572 Fax: 78422542

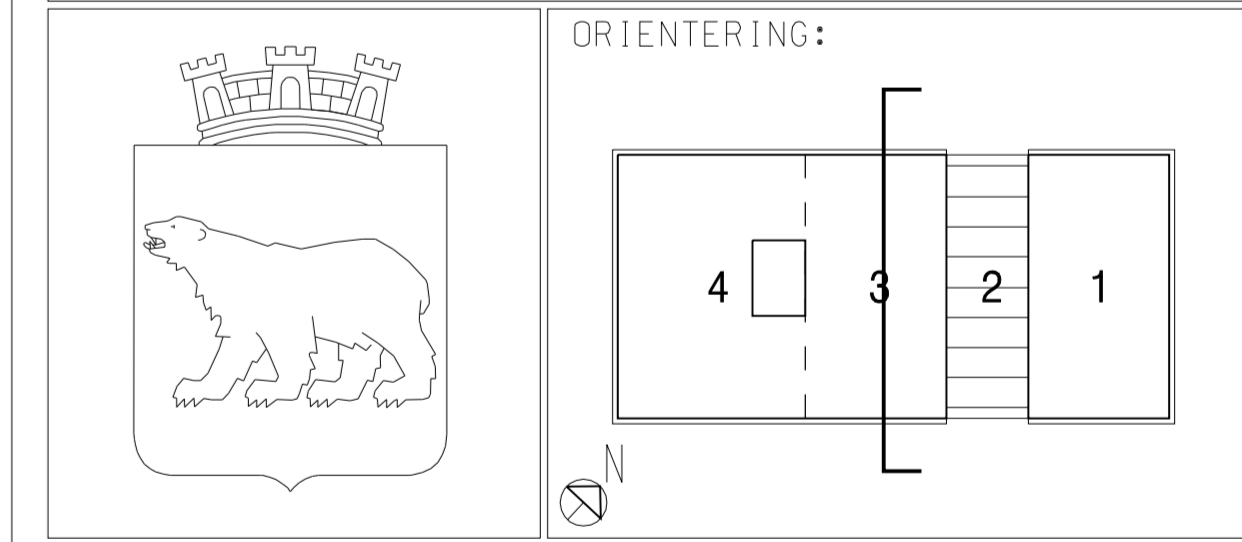

PROSJEKTET OMFAATTER:
Strandgata 32A-C ; GNR/BNR 24/63, 24/240

PROSJEKT:
Arktisk kultursenter Hammerfest

TOTALENTREPRENØR:



INNHOLD:
SNITT C-C

TEGN. STATUS:	OPPDRAG NR:	VEDLEGG NR:
TILBUDDSRUNNLAG	50-05-0011	E-11

SKALA:	TEGNINGS NR:	INDEX:
1:100 (A1)	A.22-003	0
1:250 (A3)		