


Reguleringsplan for Sand, Lingaard og Bakkehaugen.  
I medhold av § 27- 2 i plan- og bygningsloven av 14. juni 1985 nr. 77 med senere endringer, har Lunner kommunestyre i sak 8/02 i møte den 14.02.02 vedtatt denne reguleringsplanen med tilhørende reguleringsbestemmelser. Planen er tegnet inn på dette kartet slik den er vedtatt i Kommunestyret 14.02.02 med senere endringer vedtatt av Utviklingsutvalget i sak 36/04 den 10.06.04.

Roa 04.08.05

Harald Nessjøen  
(ordfører)

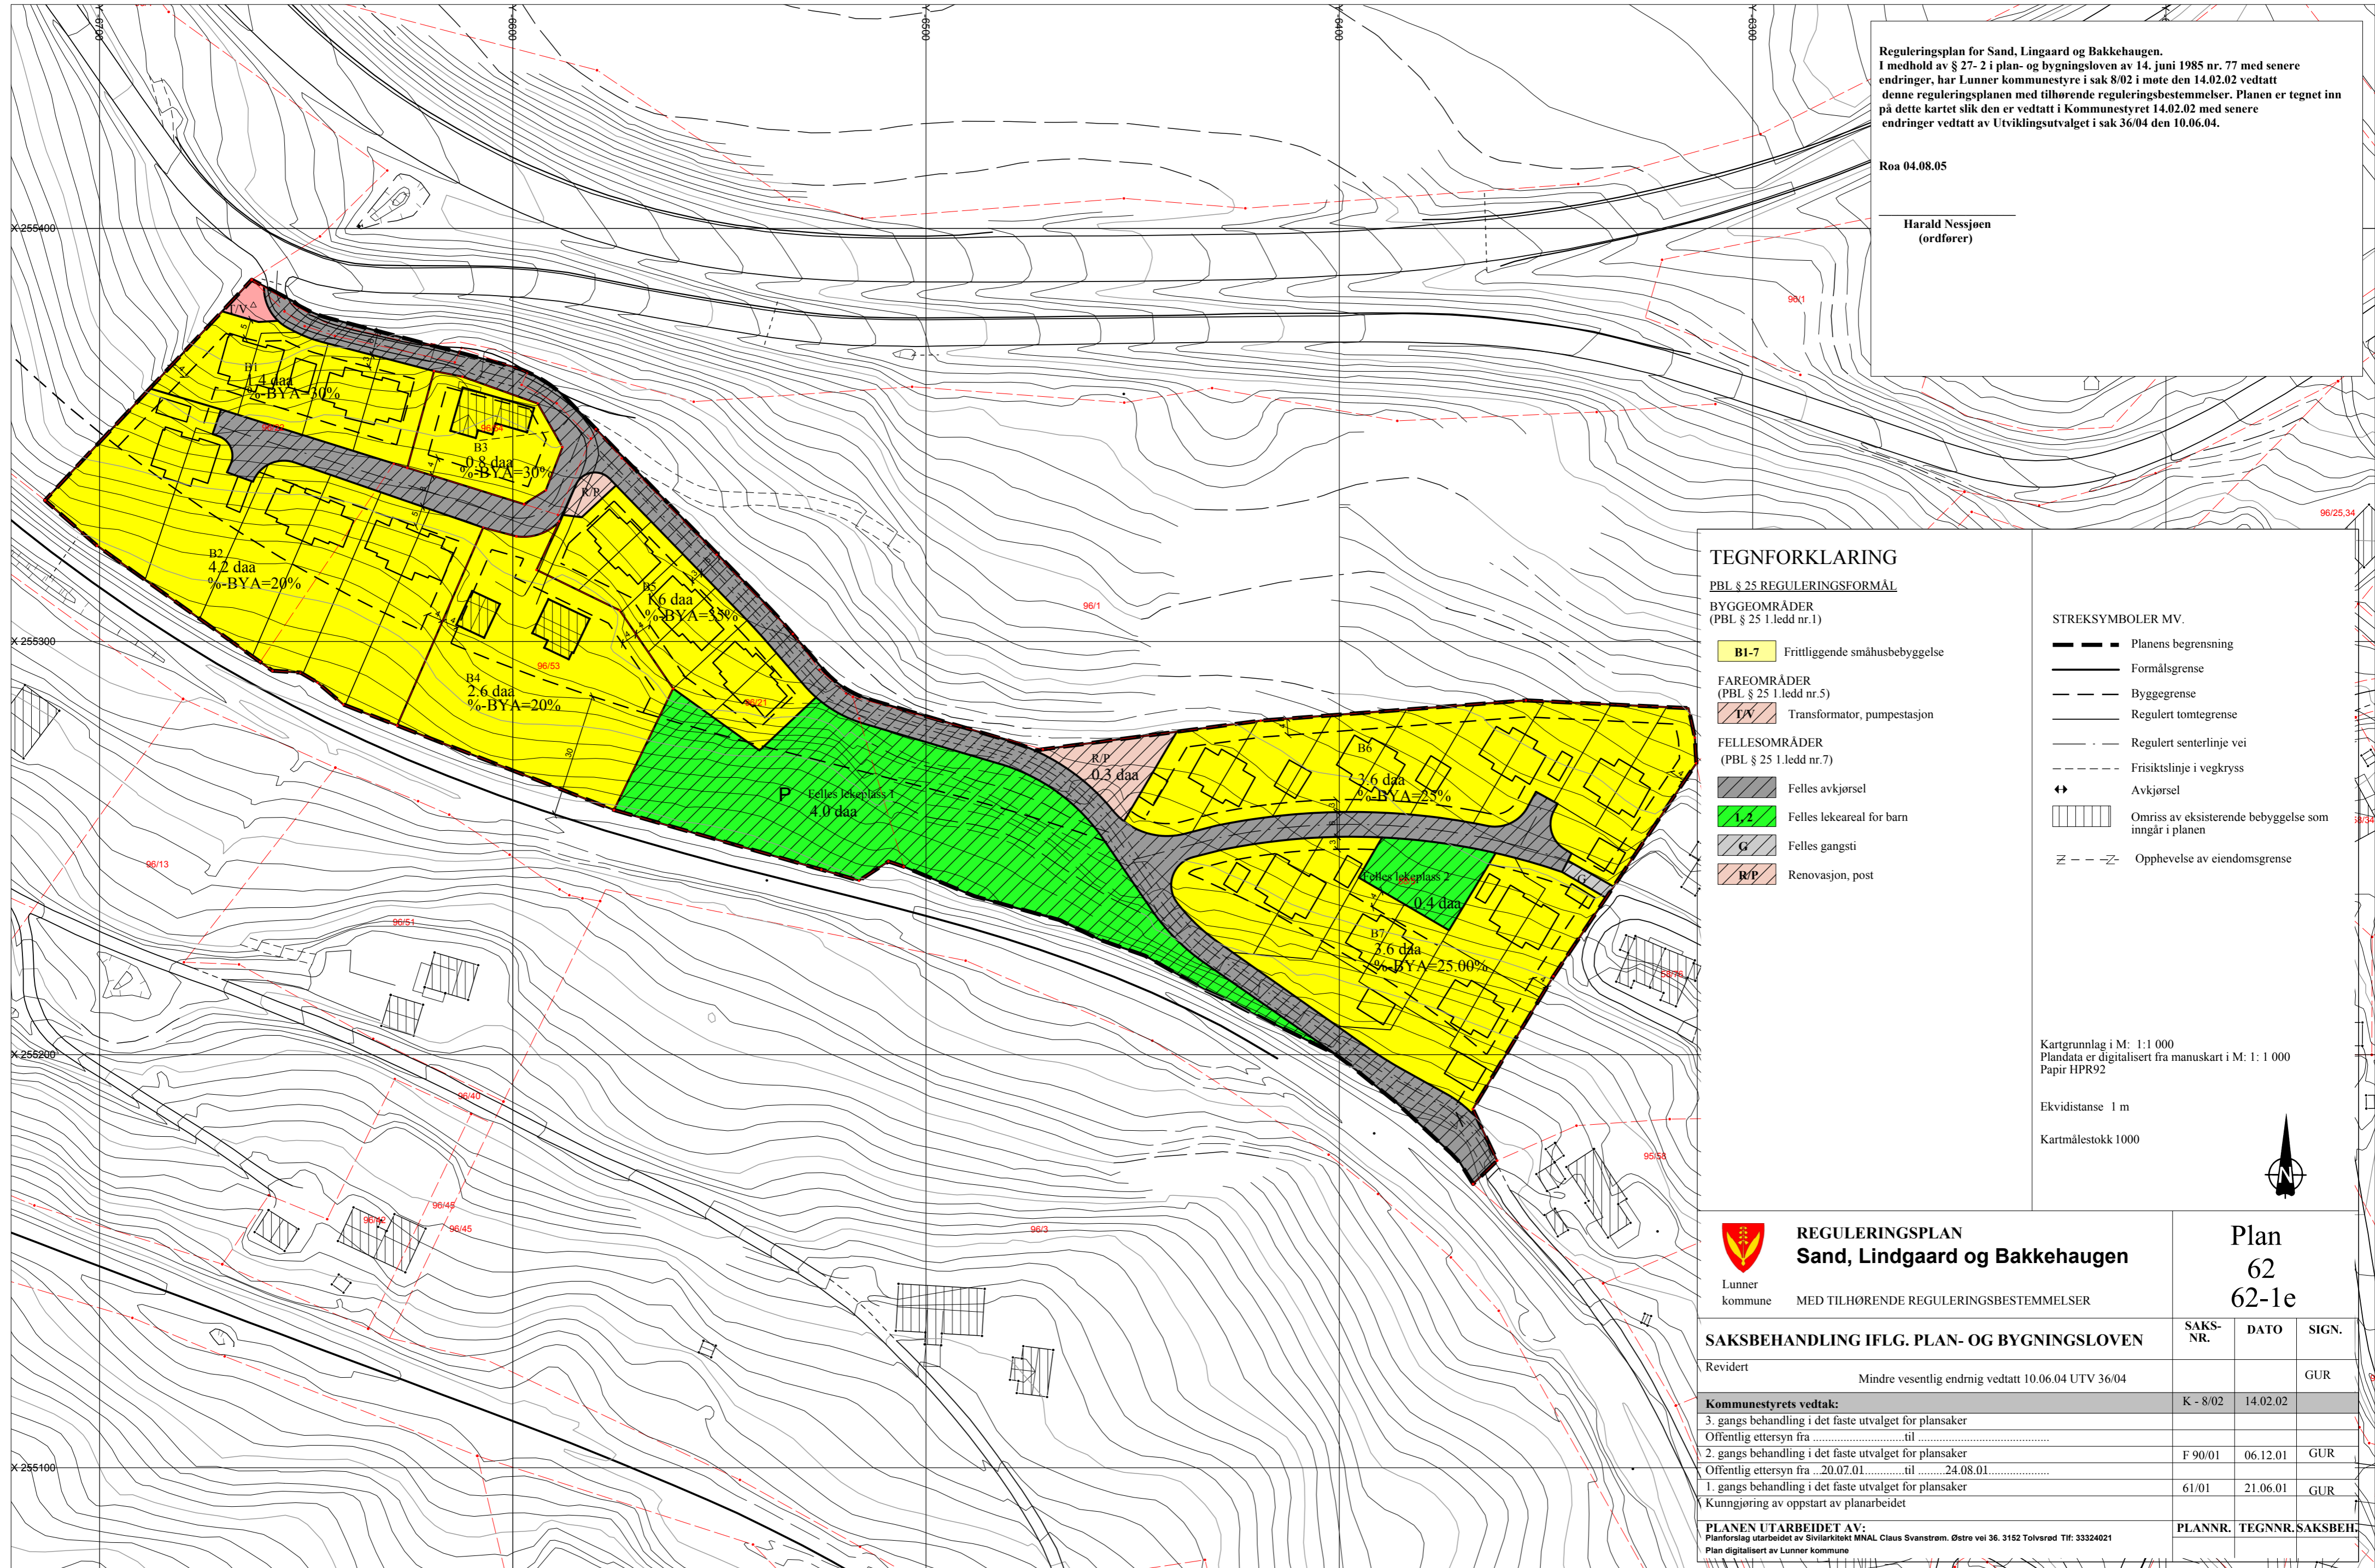

### TEGNFORKLARING

#### PBL § 25 REGULERINGSFORMÅL

#### BYGGEOMRÅDER (PBL § 25 1.ledd nr.1)

**B1-7** Frittliggende småhusbebyggelse

#### FAREOMRÅDER (PBL § 25 1.ledd nr.5)

**T/P** Transformator, pumpestasjon

#### FELLESONRÅDER (PBL § 25 1.ledd nr.7)

**A** Felles avkjørsel

**1,2** Felles lekeareal for barn

**G** Felles gangsti

**R/P** Renovasjon, post

#### STREKSYSMBOLER MV.

**---** Planens begrensning

**---** Formålsgrense

**---** Byggegrense

**---** Regulert tomtegrense

**---** Regulert senterlinje vei

**---** Frisiktslinje i vegkryss

**↔** Avkjørsel

**|||||** Omriss av eksisterende bebyggelse som inngår i planen

**z - - - z** Opphevelse av eiendomsgrænse

Kartgrunnlag i M: 1:1 000  
Plandata er digitalisert fra manuskart i M: 1: 1 000  
Papir HPR92

Ekvidistans 1 m

Kartmålestokk 1000



## REGULERINGSPLAN Sand, Lindgaard og Bakkehaugen

Lunner kommune

MED TILHØRENDE REGULERINGSBESTEMMELSER

## Plan 62 62-1e

### SAKSBEHANDLING IFLG. PLAN- OG BYGNINGSLOVEN

Revidert Mindre vesentlig endring vedtatt 10.06.04 UTV 36/04

SAKS-NR.	DATO	SIGN.
K - 8/02	14.02.02	GUR
F 90/01	06.12.01	GUR
61/01	21.06.01	GUR

**Kommunestyrets vedtak:**  
3. gangs behandling i det faste utvalget for plansaker  
Offentlig ettersyn fra ..... til .....

**PLANEN UTARBEIDET AV:**  
Planforslag utarbeidet av Sivilarkitekt MNAL Claus Svanstrøm, Østre vei 36, 3152 Tolvsrud Tlf: 33324021  
Plan digitalisert av Lunner kommune

**PLANNR. TEGNNR. SAKSBEH.**