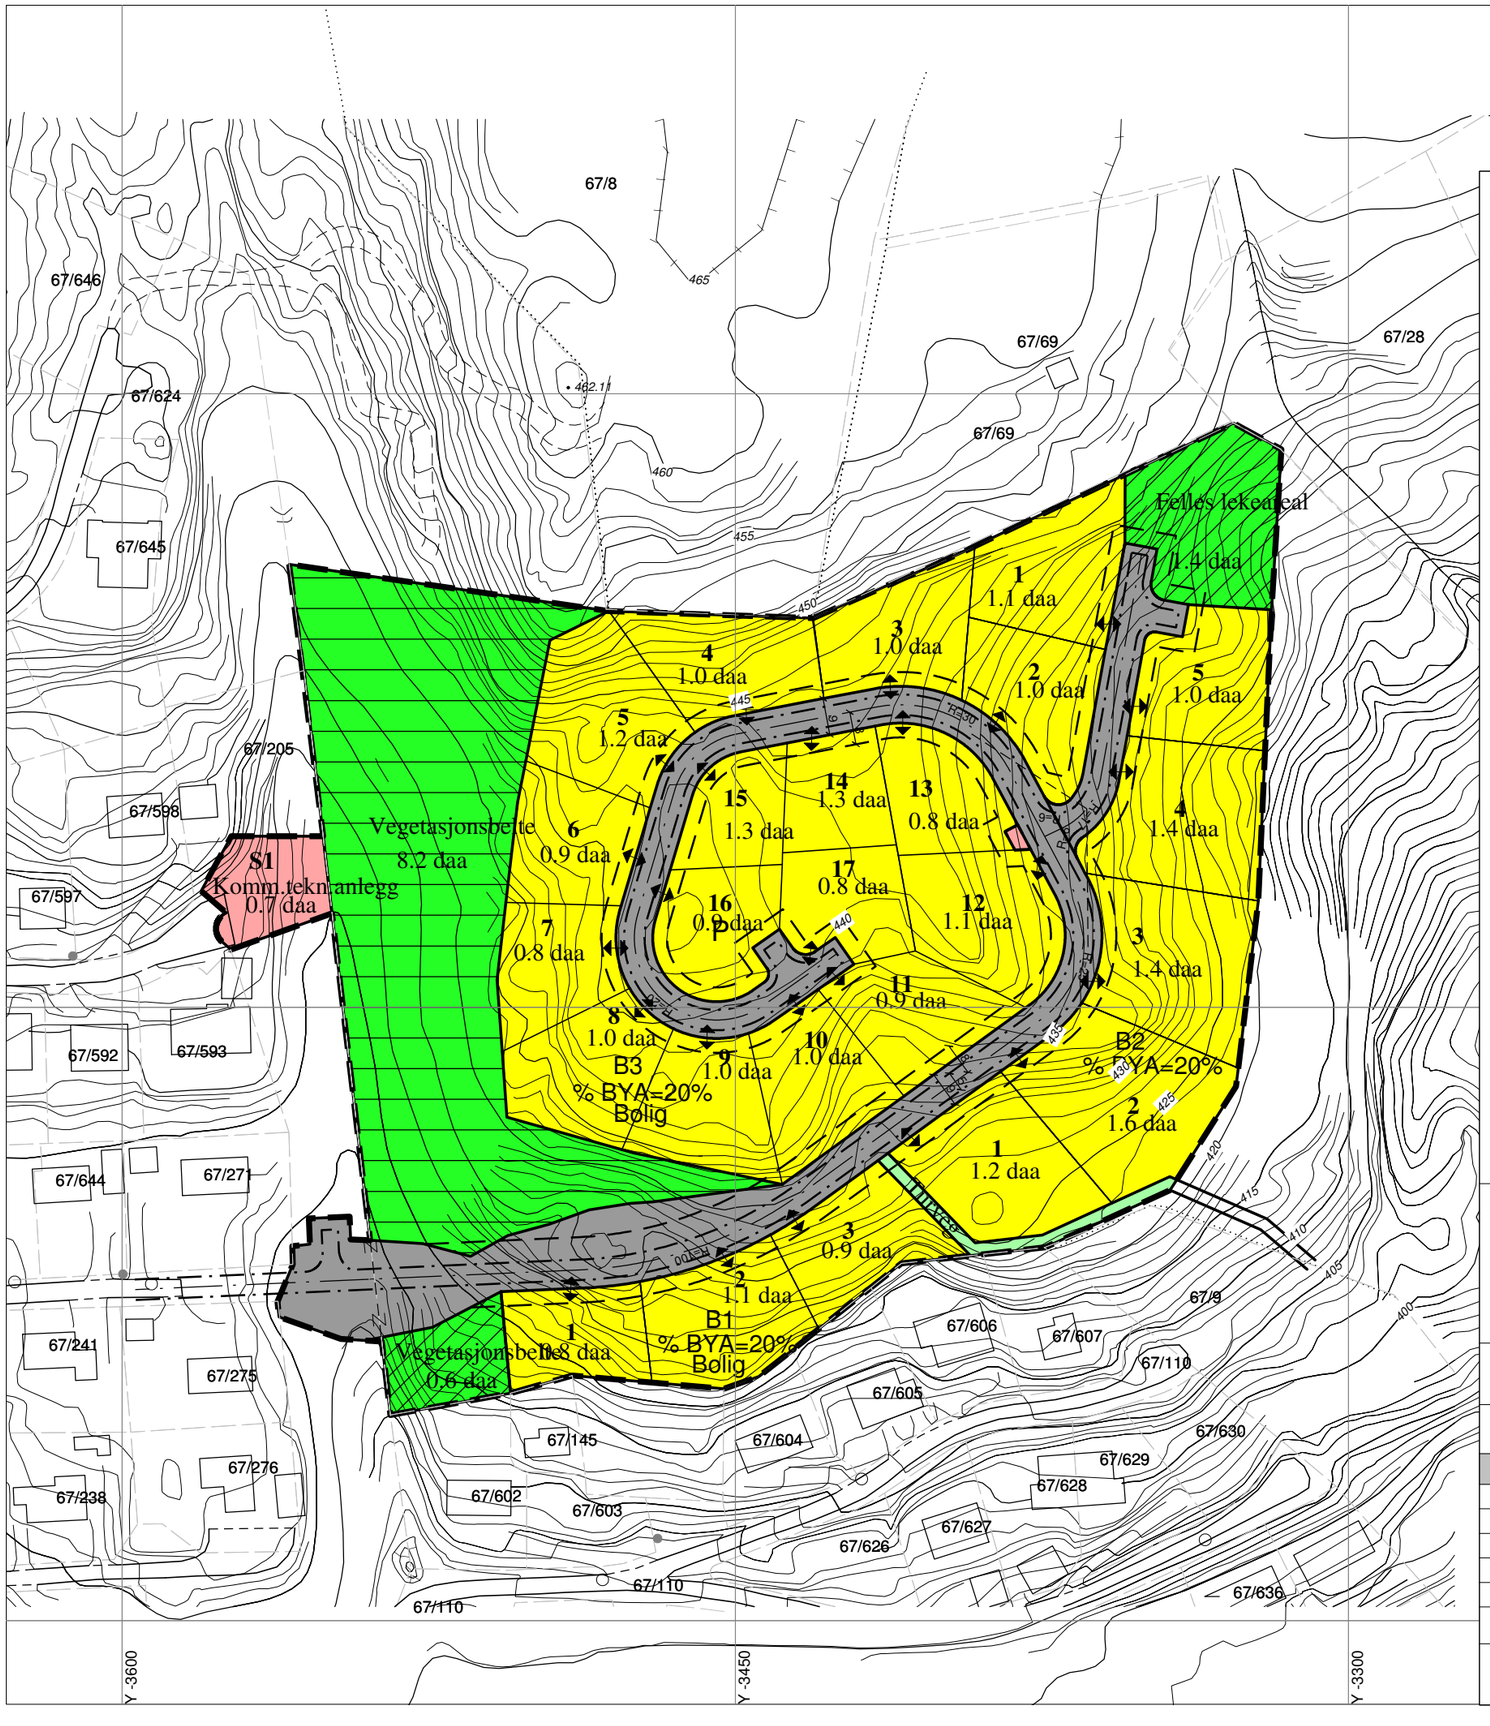

TEGNFORKLARING

PBL § 25 REGULERINGSFORMÅL

BYGGEOMRÅDER
(PBL § 25 1.ledd nr.1)

- Boliger

OFFENTLIGE TRAFIKKOMRÅDER
(PBL § 25 1.ledd nr.3)

- Kjøreveg

FRIOMRÅDER
(PBL § 25 1.ledd nr.4)

- Turveg

FAREOMRÅDER
(PBL § 25 1.ledd nr.5)

- Trafostasjon

SPESIALOMRÅDER
(PBL § 25 1.ledd nr.6)

- Komm.tekn. anlegg
- Vegetasjonsbelte

FELLESOMRÅDER
(PBL § 25 1.ledd nr.7)

- Felles lekeareal for barn

STREKSYMBOLER MV.

- Planens begrensning
- Formålsgrense
- Byggegrense
- Regulert tomtegrense
- Regulert senterlinje vei
- Frisiktslinje i vegkryss
- Regulert kant kjørebane
- Avkjørsel
- Eksisterende eiendomsgrense som oppheves

Kartgrunnlag i M: 1:1 000
Plandata er digitalisert fra manuskart i M: 1: 1 000

Ekvidistanse 1 og 5 m

Kartmålestokk 1:1500

Lunner kommune

REGULERINGSPLAN FOR
SKOLEBERGET

MED TILHØRENDE REGULERINGSBESTEMMELSER

PLAN 65

SAKSBEHANDLING IFLG. PLAN- OG BYGNINGSLOVEN	SAKS-NR.	DATO	SIGN.
Revisjon 08.04.02, 22.04.03			
Kommunestyrets vedtak:	K-19/04	11.03.04	GUR
3. gangs behandling i det faste utvalget for plansaker			
Offentlig ettersyn fra .....til			
2. gangs behandling i det faste utvalget for plansaker	U-41/03	10.06.03	
Offentlig ettersyn fra ~~06.09.02~~.....til .....~~04.10.02~~.....			
1. gangs behandling i det faste utvalget for plansaker	U-10/02	18.04.02	
Kunngjøring av oppstart av planarbeidet		25.02.00	

PLANEN UTARBEIDET AV:	PLANNR.	TEGNNR.	SAKSBEH.
Interconsult Rådgivende ingeniører Korrigert og tillrettelagt av Lunner kommune			