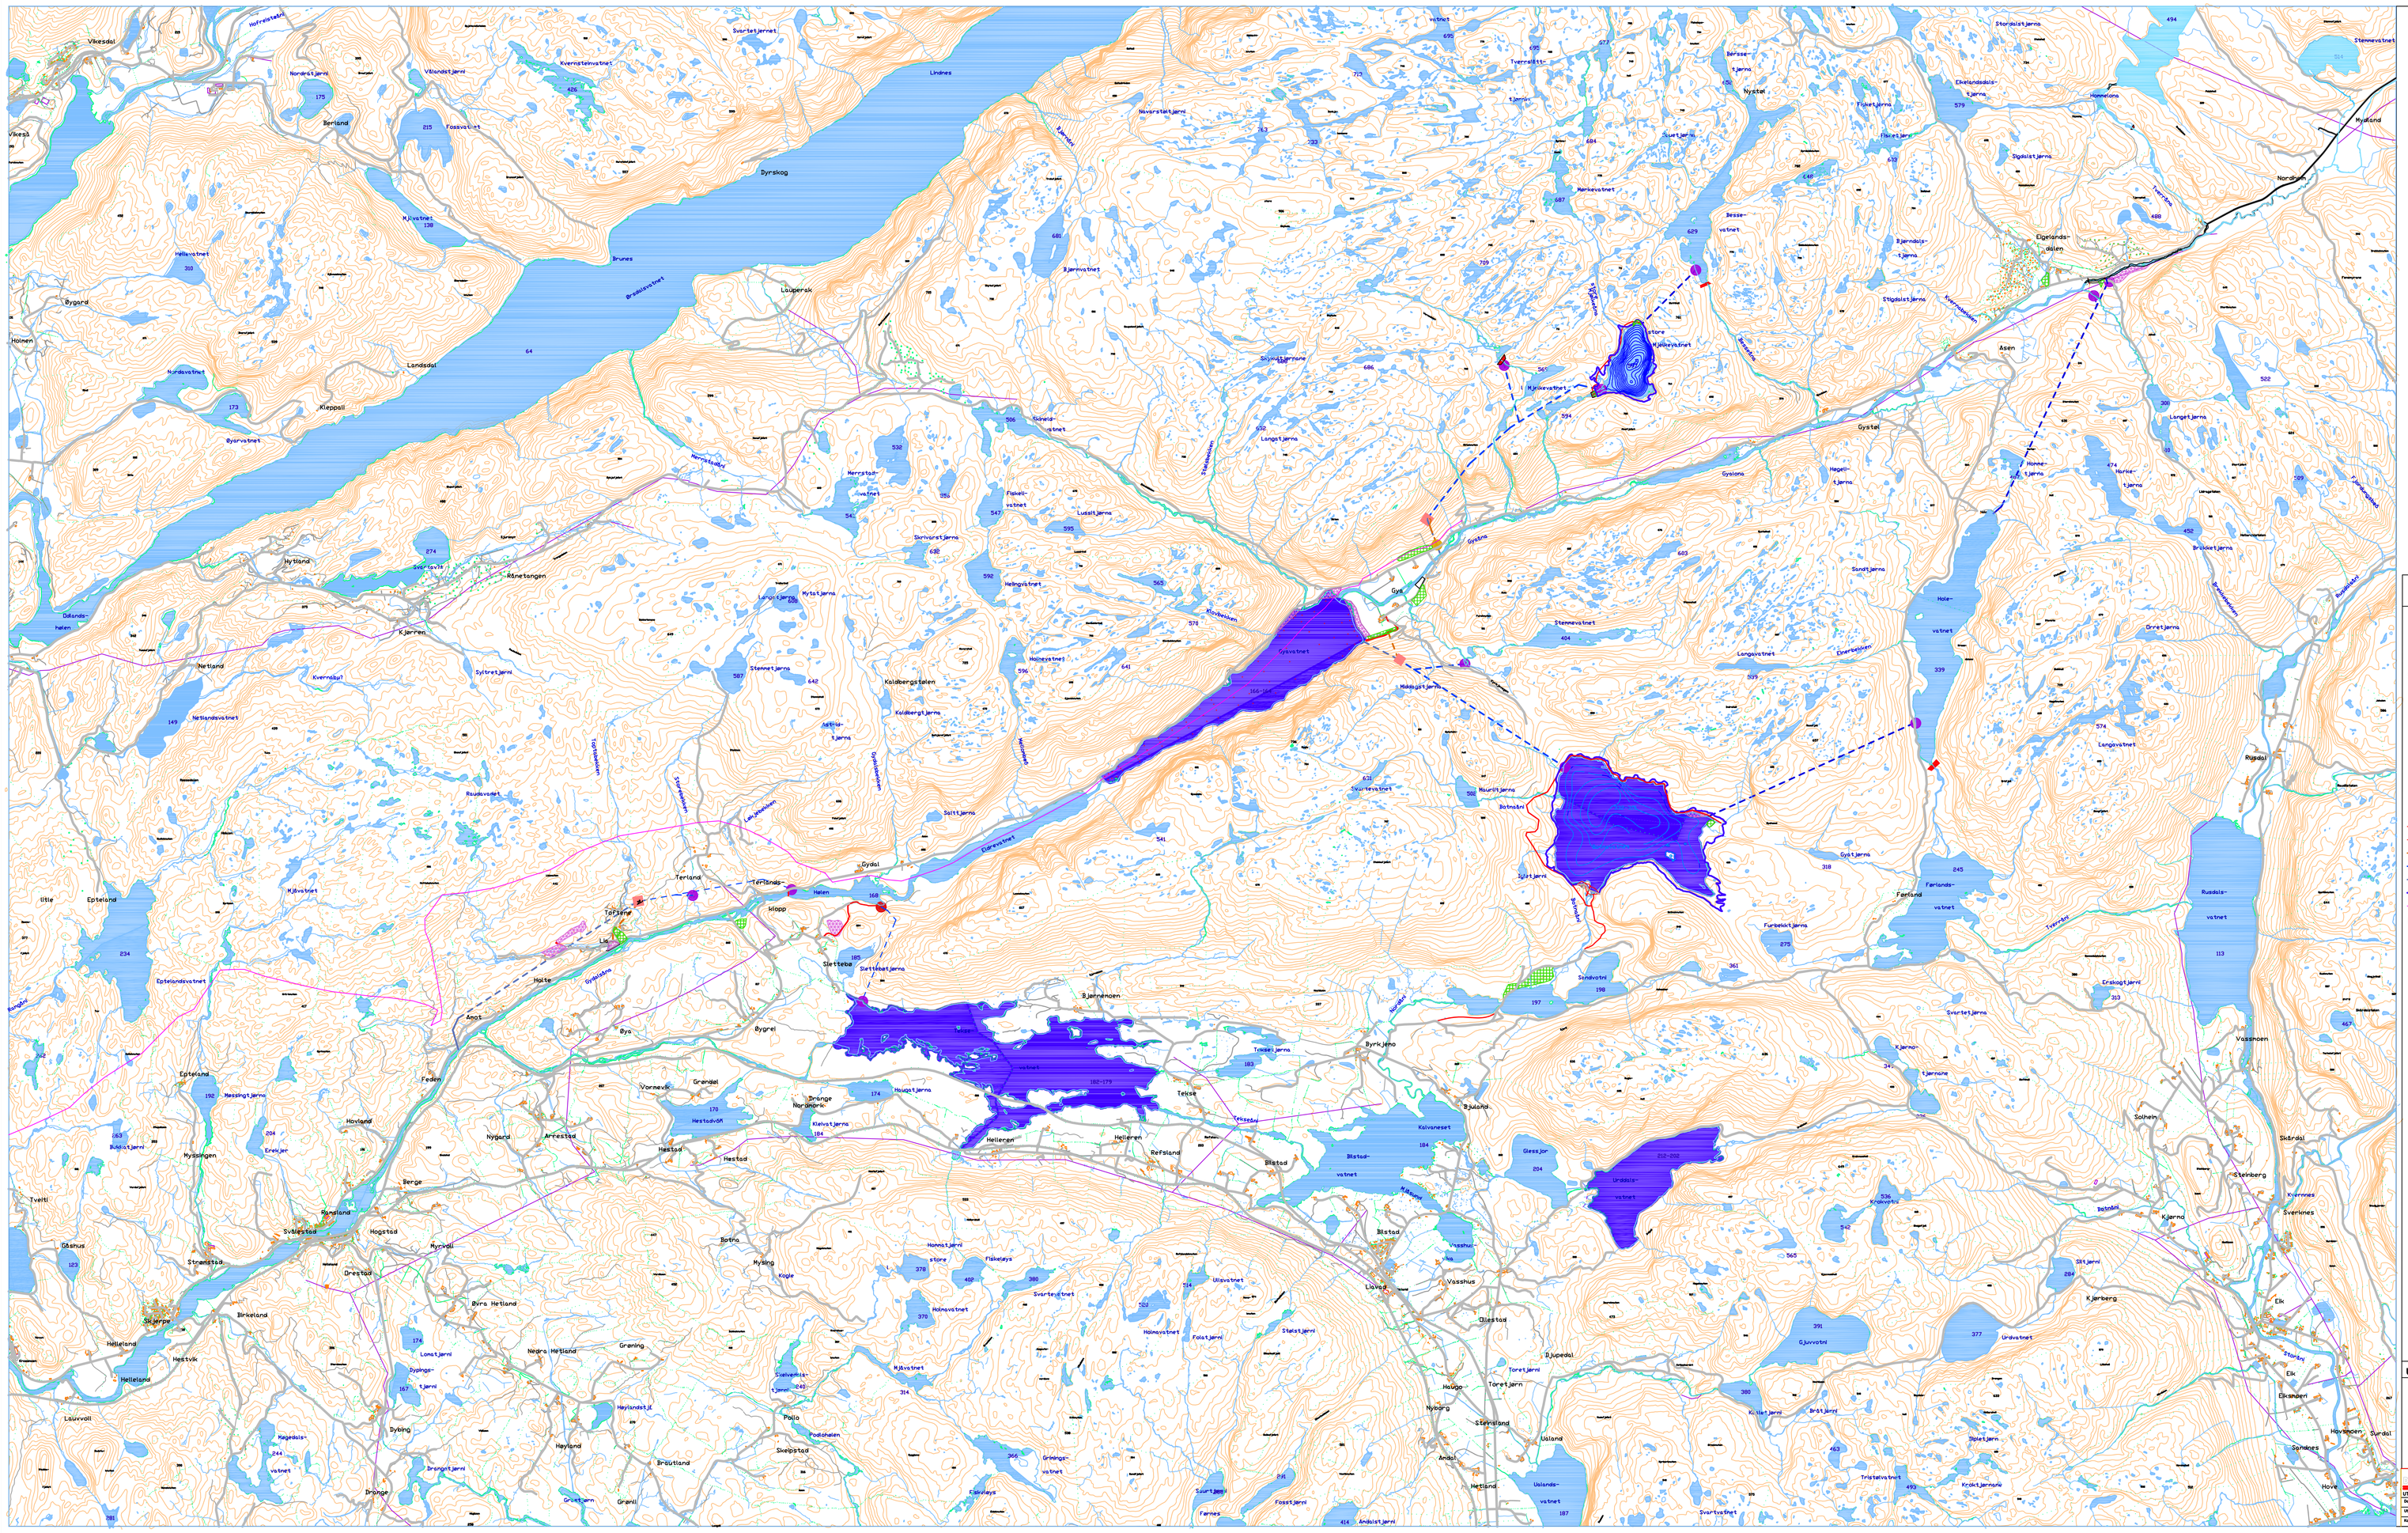

TEGNFORKLARING

SYMBOLER I KART

- Tipp
- Ny dam
- Riggplass
- Ny kraftstasjon i fjell
- Eksisterende reguleringsmagasin
- Ny kraftstasjon i dagen
- Vanninntak
- Portalbygg
- Ny vei
- Anleggsvei
- Adkomsttunnel
- Tilløpstunnel
- Utløpstunnel
- Vannlinje HRV (Høyest regulerte vannstand)
- Trasse for ny HSP-linje/kabel

BASISKART

- Eksisterende bebyggelse
- Vannflater
- Bekk
- Kotelinjer Ekvidistanse: 20m
- Kotelinjer Ekvidistanse: 1m
- Vei-linje
- El-linje

Utbyggingsplan for: Kraftverk Hellelandvassdraget

0 500 1000m

	GALANE ENERGI Eigenvalen 1 4370 EGERSUND	Erstatning for	Mikrofilm
		Erstatter av	
UTBYGGINGSAVSKLINGEN Dato 25/10-2010 Utført Jun Stakkeland Kontrollert	Hellelandvassdraget	Tegningsnummer Oversiktskart Hellelandvassdraget	