


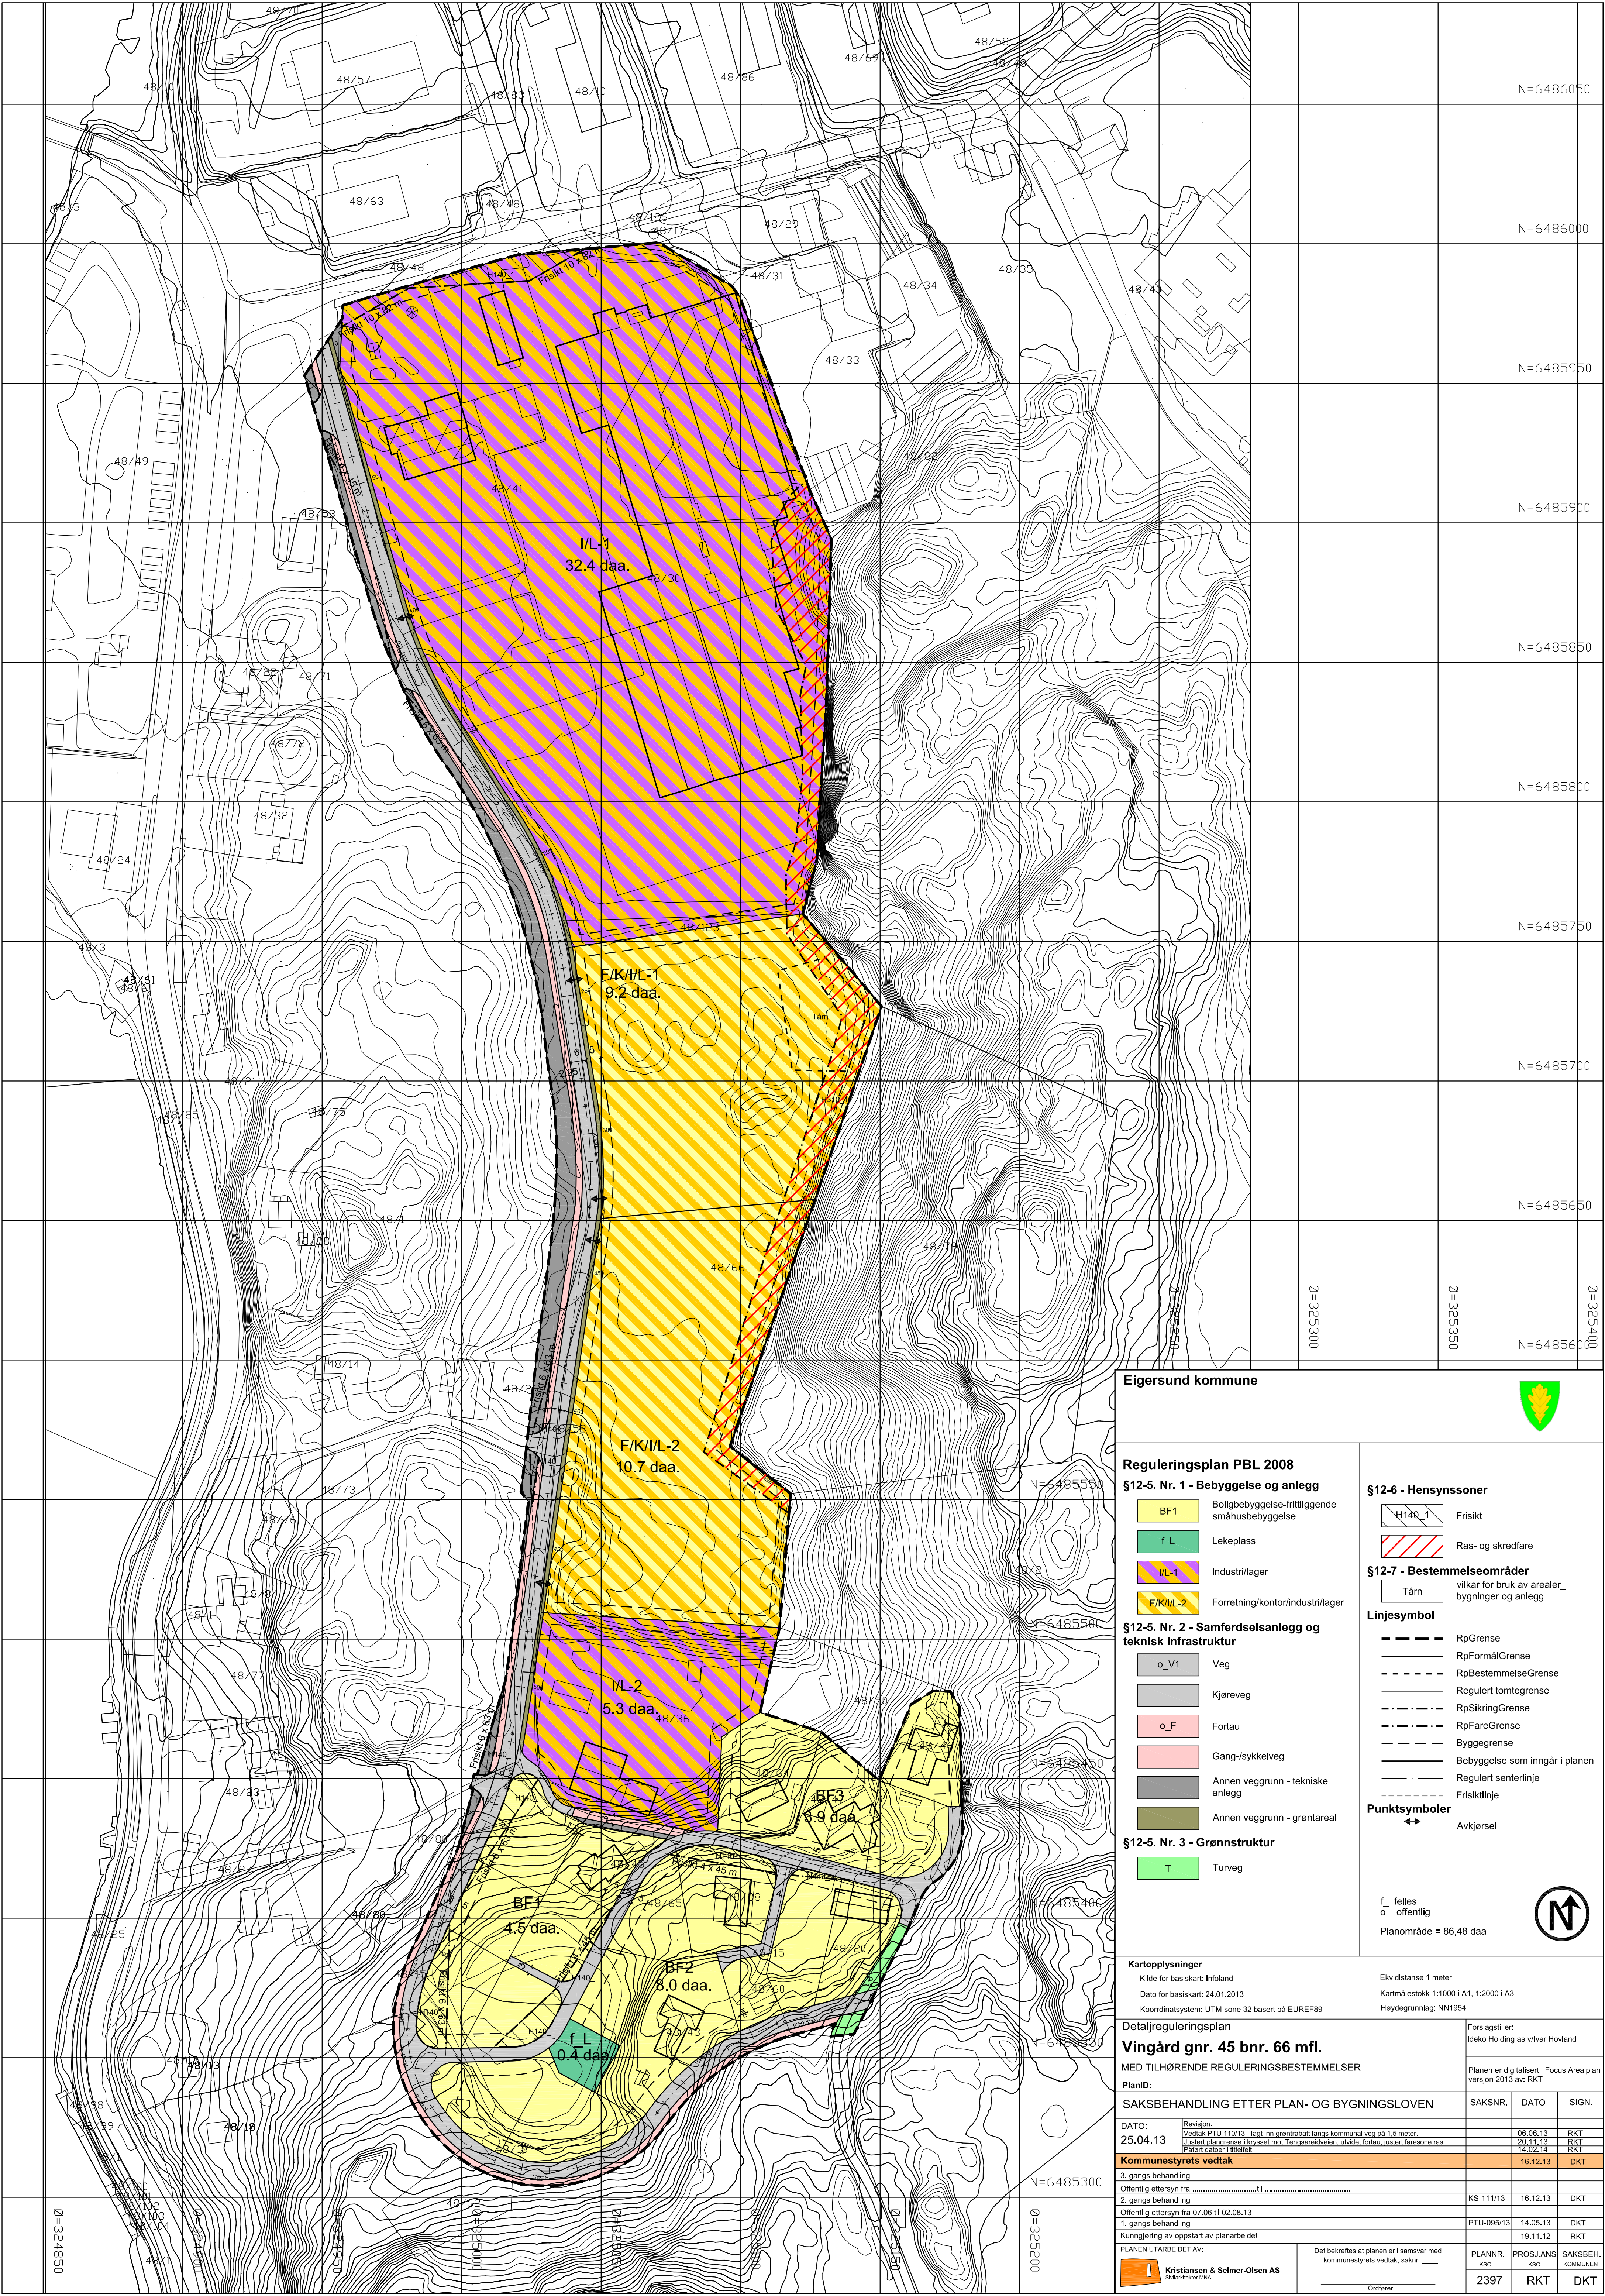

Eigersund kommune



Reguleringsplan PBL 2008

§12-5. Nr. 1 - Bebyggelse og anlegg

- BF1 Boligbebyggelse-frittliggende småhusbebyggelse
- f.L Lekeplass
- I/L-1 Industri/lager
- F/K/I/L-2 Forretning/kontor/industri/lager

§12-5. Nr. 2 - Samferdselsanlegg og teknisk infrastruktur

- o_V1 Veg
- Kjøreveg
- o_F Fortau
- Gang-/sykkelveg
- Annen veggrunn - tekniske anlegg
- Annen veggrunn - grøntareal

§12-5. Nr. 3 - Grønnstruktur

- T Turveg

§12-6 - Hensynssoner

- H140_1 Frisikt
- Ras- og skredfare

§12-7 - Bestemmelseområder

- Tårn vilkår for bruk av arealer, bygninger og anlegg
- Linjesymbol
 - RpGrense
 - RpFormålGrense
 - RpBestemmelseGrense
 - Regulert tomtgrense
 - RpSikringGrense
 - RpFareGrense
 - Byggegrense
 - Bebyggelse som inngår i planen
 - Regulert senterlinje
 - Frisiktlinje
- Punktsymboler
 - Avkjørsel

f_ felles
o_ offentlig
Planområde = 86,48 daa



Kartopplysninger

Kilde for basiskart: Infoland
Dato for basiskart: 24.01.2013
Koordinatsystem: UTM sone 32 basert på EUREF89

Ekvidistanse 1 meter
Kartmålestokk 1:1000 i A1, 1:2000 i A3
Høydegrunnlag: NN1954

Detaljreguleringsplan

Vingård gnr. 45 bnr. 66 mfl.

MED TILHØRENDE REGULERINGSBESTEMMELSER

PlanID:

SAKSBEHANDLING ETTER PLAN- OG BYGNINGSLOVEN

DATO:

25.04.13

Kommunestyrets vedtak

3. gangs behandling

Offentlig ettersyn fra

2. gangs behandling

Offentlig ettersyn fra 07.06 til 02.08.13

1. gangs behandling

Kunngjøring av oppstart av planarbeidet

PLANEN UTARBEIDET AV:

Kristiansen & Selmer-Olsen AS

Det bekreftes at planen er i samsvar med kommunestyrets vedtak, saknr. _____

Ordreter

Forlagstillier:

Idoko Holding as v/ivar Hovland

Planen er digitalisert i Focus Arealplan

versjon 2013 av: RKT

SAKSNR. DATO SIGN.

06.06.13 RKT

20.11.13 RKT

14.02.14 RKT

16.12.13 DKT

KS-111/13 16.12.13 DKT

PTU-095/13 14.05.13 DKT

19.11.12 RKT

PLANNR. KSO PROS.JANS. SAKSBEH. KOMMUNEN

2397 RKT DKT