


+22.16 m

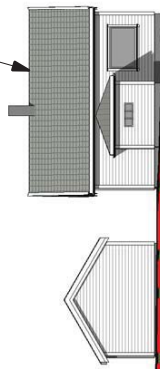


+21.76 m





Fasader fra Hestnesveien


+20.10 m

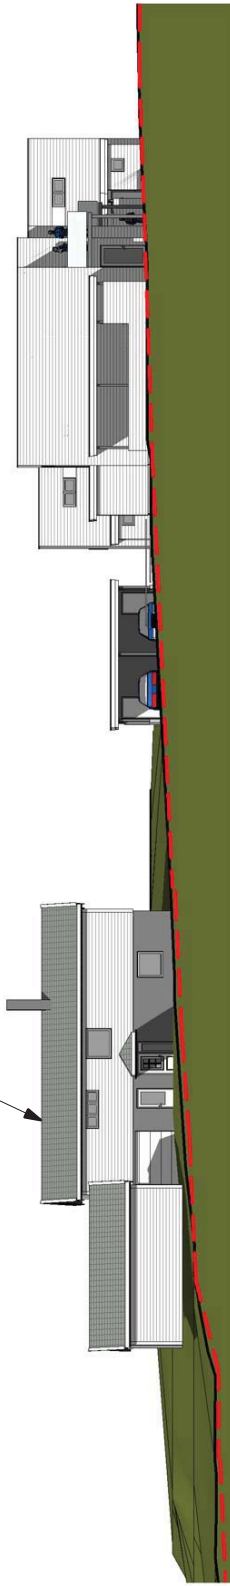


Fasader fra Myllarsveien

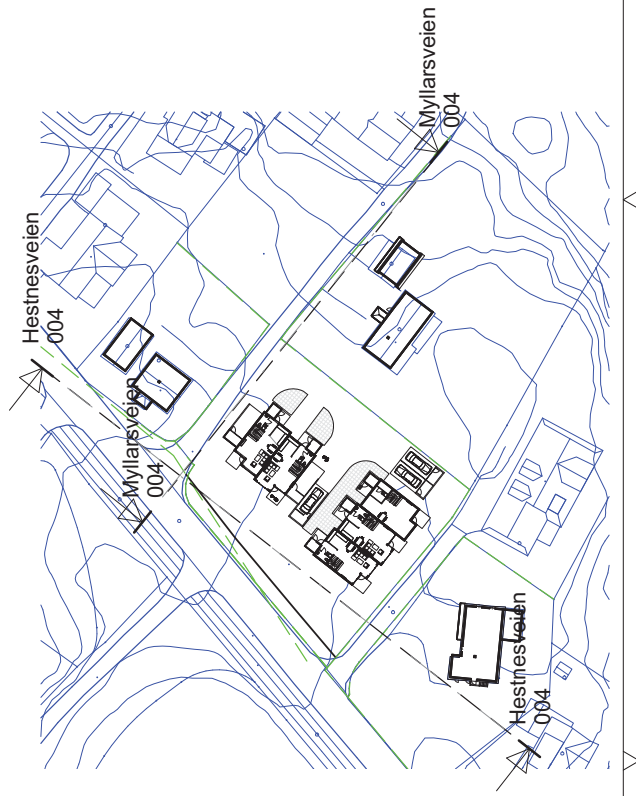


TEI	DATA	PROJEKTORE	DRAGE	KOLLE
 Kristiansen & Selmer-Olsen SMÅARKITEKTER MMAL				
HOVEDKONTOR, Sandnessveien 32, 4400 Fiskebyrd TEL: 3837600, Faks: 38 32 76 01, E-post: ksel@kso.no Ad: EGGERLUND, Sandnessveien 4, 4370 Egeland TEL: 51 49 20 11, Faks: 51 49 22 90, E-post: egs@kso.no Ad: LYNGDAL, Lyngs Næringsgate, PB 183, 4376 Lyngdal TEL: 38 31 48 80, Faks: 38 31 48 81, E-post: lyg@kso.no				
BYGGERE / TJENESTYDER Larsen & Bjørkeland AS				
PROSJEKT: Myllarsveien Gnr.13 bnr.46				
TEGNINGSTITTEL: Fasader		KOURT: DATA / SKI:		DRAGE: DATA / SKI:
TEGNINGSDATO: 22.12.12		VALGTEGNET: As indicated		REVISJON:
TEGNINGSSKALA: 2287 - 004		Tegn: As indicated		Skisse

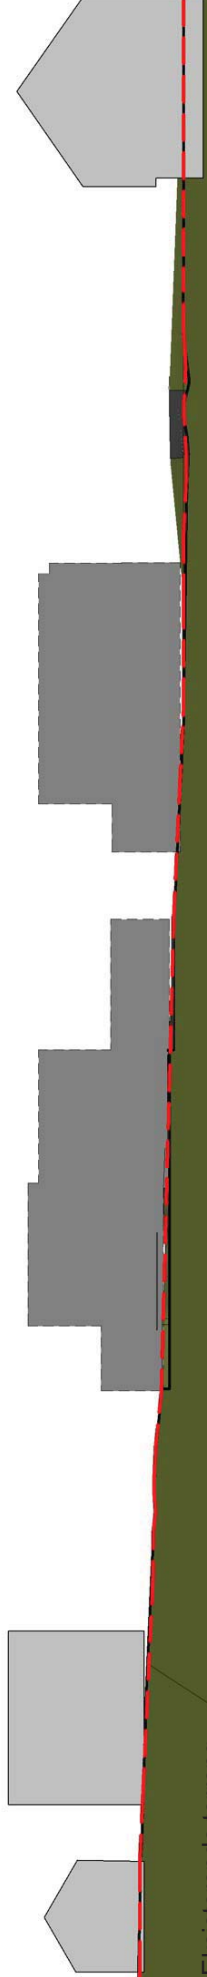

Snitt A-A

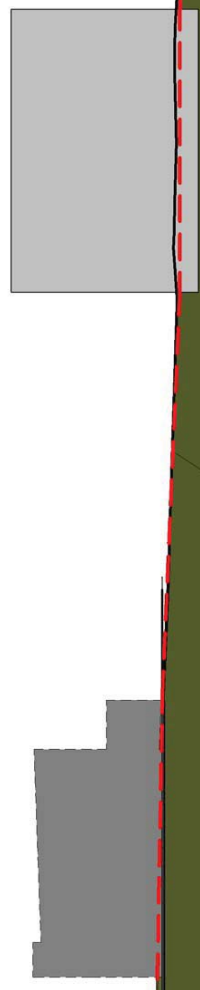

Snitt B-B

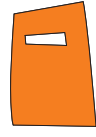

Kristiansen & Selmer-Olsen
SWARKTAKTER MMAL

HOVEDKONTOR, Sandness 32, 4400 Fiskebyrd
TEL: 38376000, Fax: 38327601, E-post: ksel@fosk.no
A-Å, EGGESUND, Sandnessveien 4, 4370 Eggend
TEL: 51 49 20 11, Fax: 51 49 22 90, E-post: as@kso.no
A-Å, LYNGDAL, Lyngs Næringsgate, PB 183, 4376 Lyngdal
TEL: 38 33 48 80, Fax: 38 33 48 81, E-post: lyngdal@kso.no

BYGGERE / TJENESTYDER

Larsen & Bjørkeland AS

PROSJEKT: Myllarsveien

Gnr.13 bnr.46

PROSJEKT TITTEL:	Snitt	KOURE, DATO / SKO:	
UTÅR:	rsc/sn	DA/DO:	20.12.12
VALGEMÅN:	As indicated	REV:	
TEGNINGS NR:	2287-020	TYPE:	Skisse