


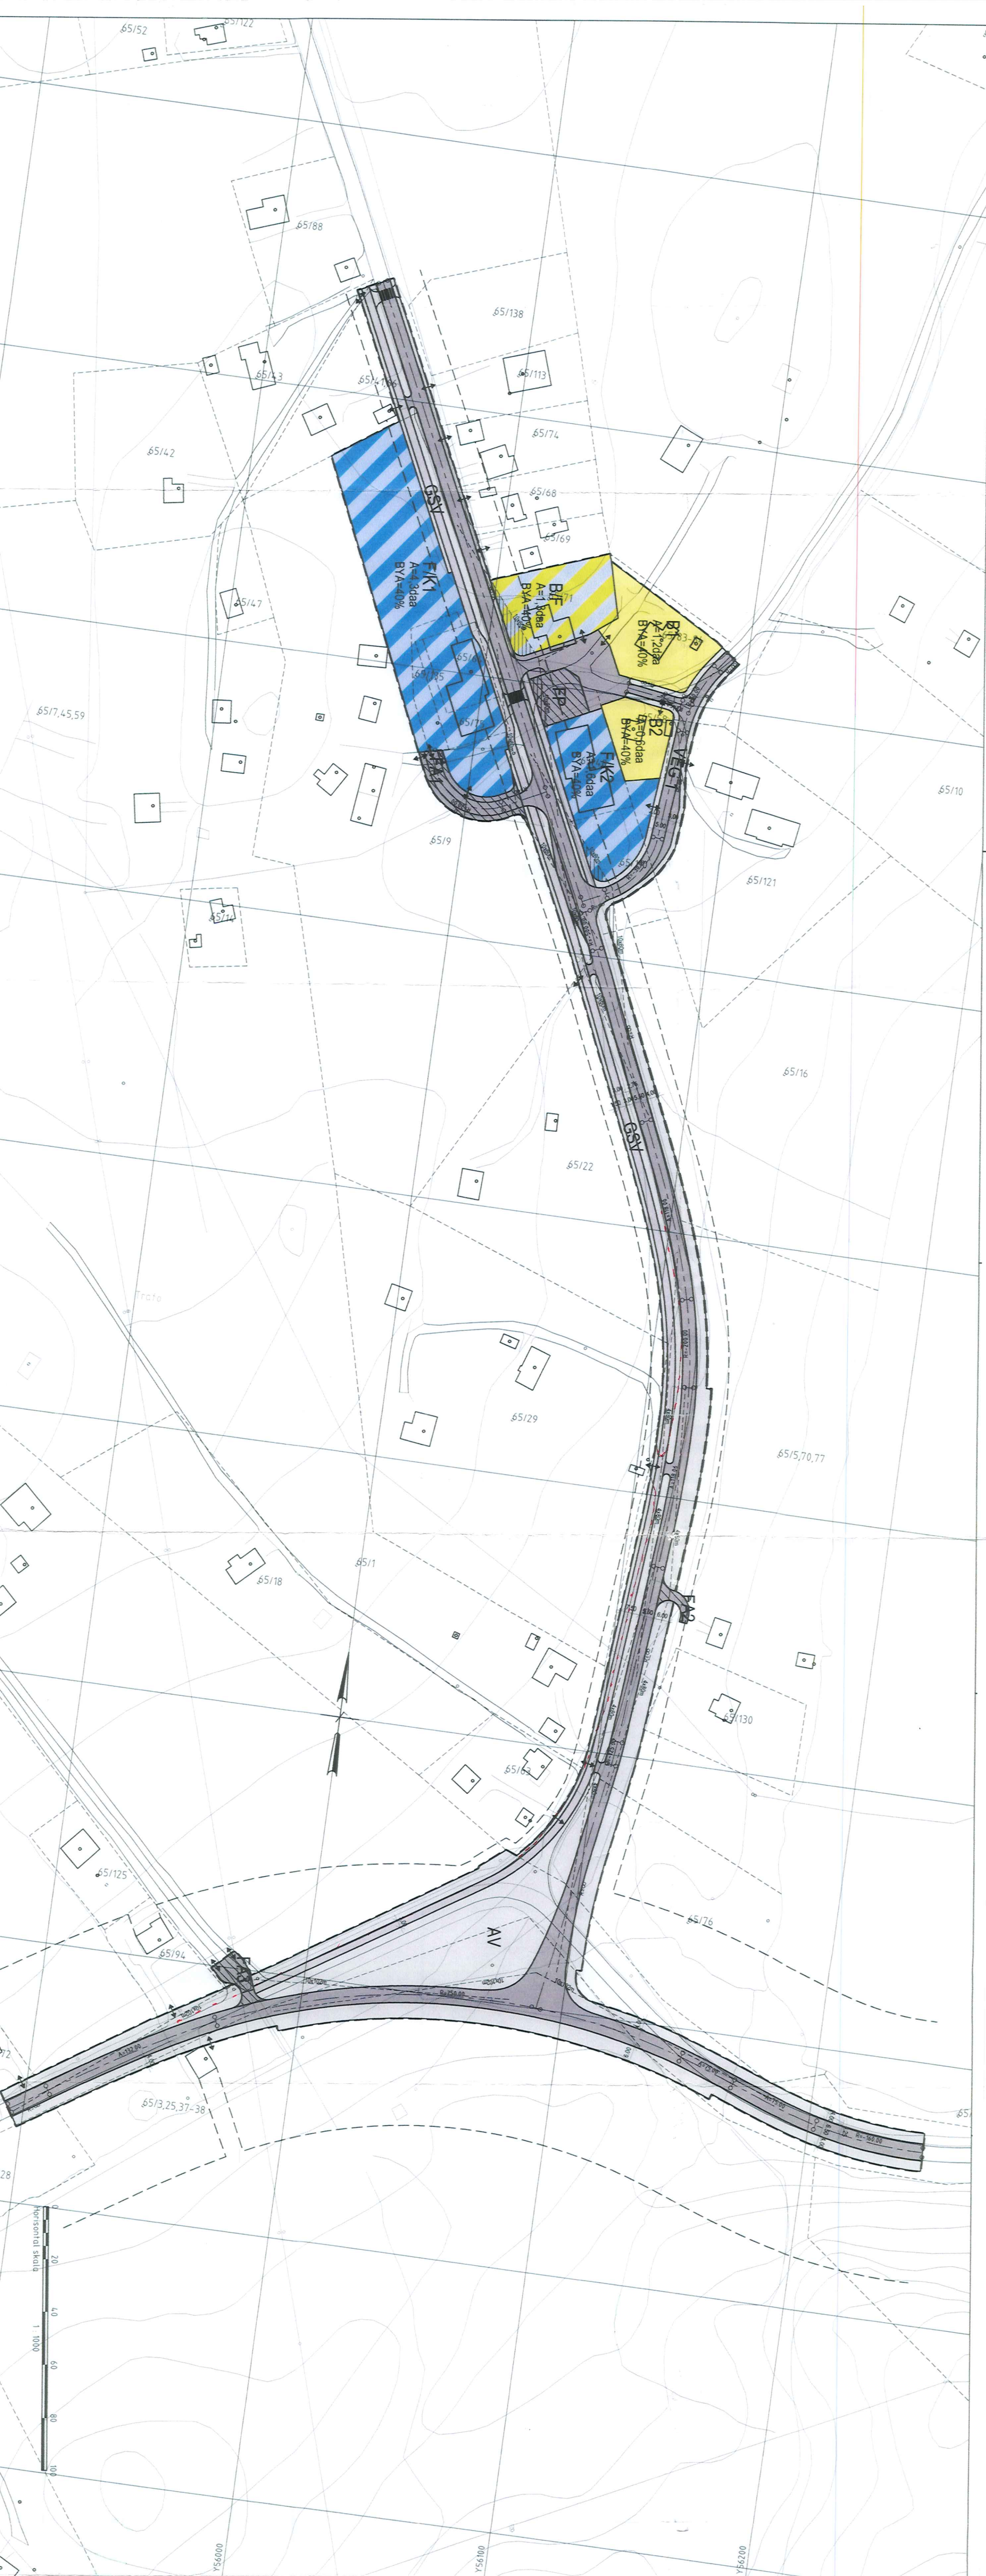

TEGNFORKLARING

PBL § 25. REGULERINGSFORML

BYGGEOMRÅDER

(PBL § 25, 1. ledd nr. 1)

B Fritliggende småhusbebyggelse

OFFENTLIGE TRAFIKKOMRÅDER

(PBL § 25, 1. ledd nr. 3)

GSV Kjøreveg

AV Gang-/sykkelveg

AV Annen veggurum

SPECIALOMRÅDER

(PBL § 25, 1. ledd nr. 6)

FS Frisksone ved vei

FELLESOMRÅDER

(PBL § 25, 1. ledd nr. 7)

FA Felles sykkelstie

FP Felles parkeringsplass

KOMBINERTE FORMER

(PBL § 25, 2. ledd)

B/F Bolig/forretnings

FA Forretningskontor

STREKSYMBOLER

Flarens begrensning

Formbegrensning

Byggegrense

Bebyggelse som inngår i planen

Regulert sentralveg

Friskstie

Akkord

MERKNADER

Kartgrunnlag: Digitalt kart, M. 1:1000
Planarbeid: Digitalisert på kartgrunnlaget M. 1:1000
Planarbeid: Gammel plan for Eide, utgitt i 1954
Evidens: 5 m
Dato: NSO4, Års 4
Høydedatum: NSO4, Års 4

A

Endringer eller nye gater/bebyggelse

Saksbehandling i løpe plan- og bygningssaken § 27

vedtak

3. gangs behandling i det felle utvalg for planarbeid

Offisiell uttalelse fra

2. gangs behandling i det felle utvalg for planarbeid

1. gangs behandling i det felle utvalg for planarbeid

Regulering av eksisterende planarbeid

Reguleringssplan

BØ KOMMUNE

EIDET

DG

SAK NR.

DATA

SGN

170307

DG

31.01.05

SWECO GRØNER

SWECO GRØNER