


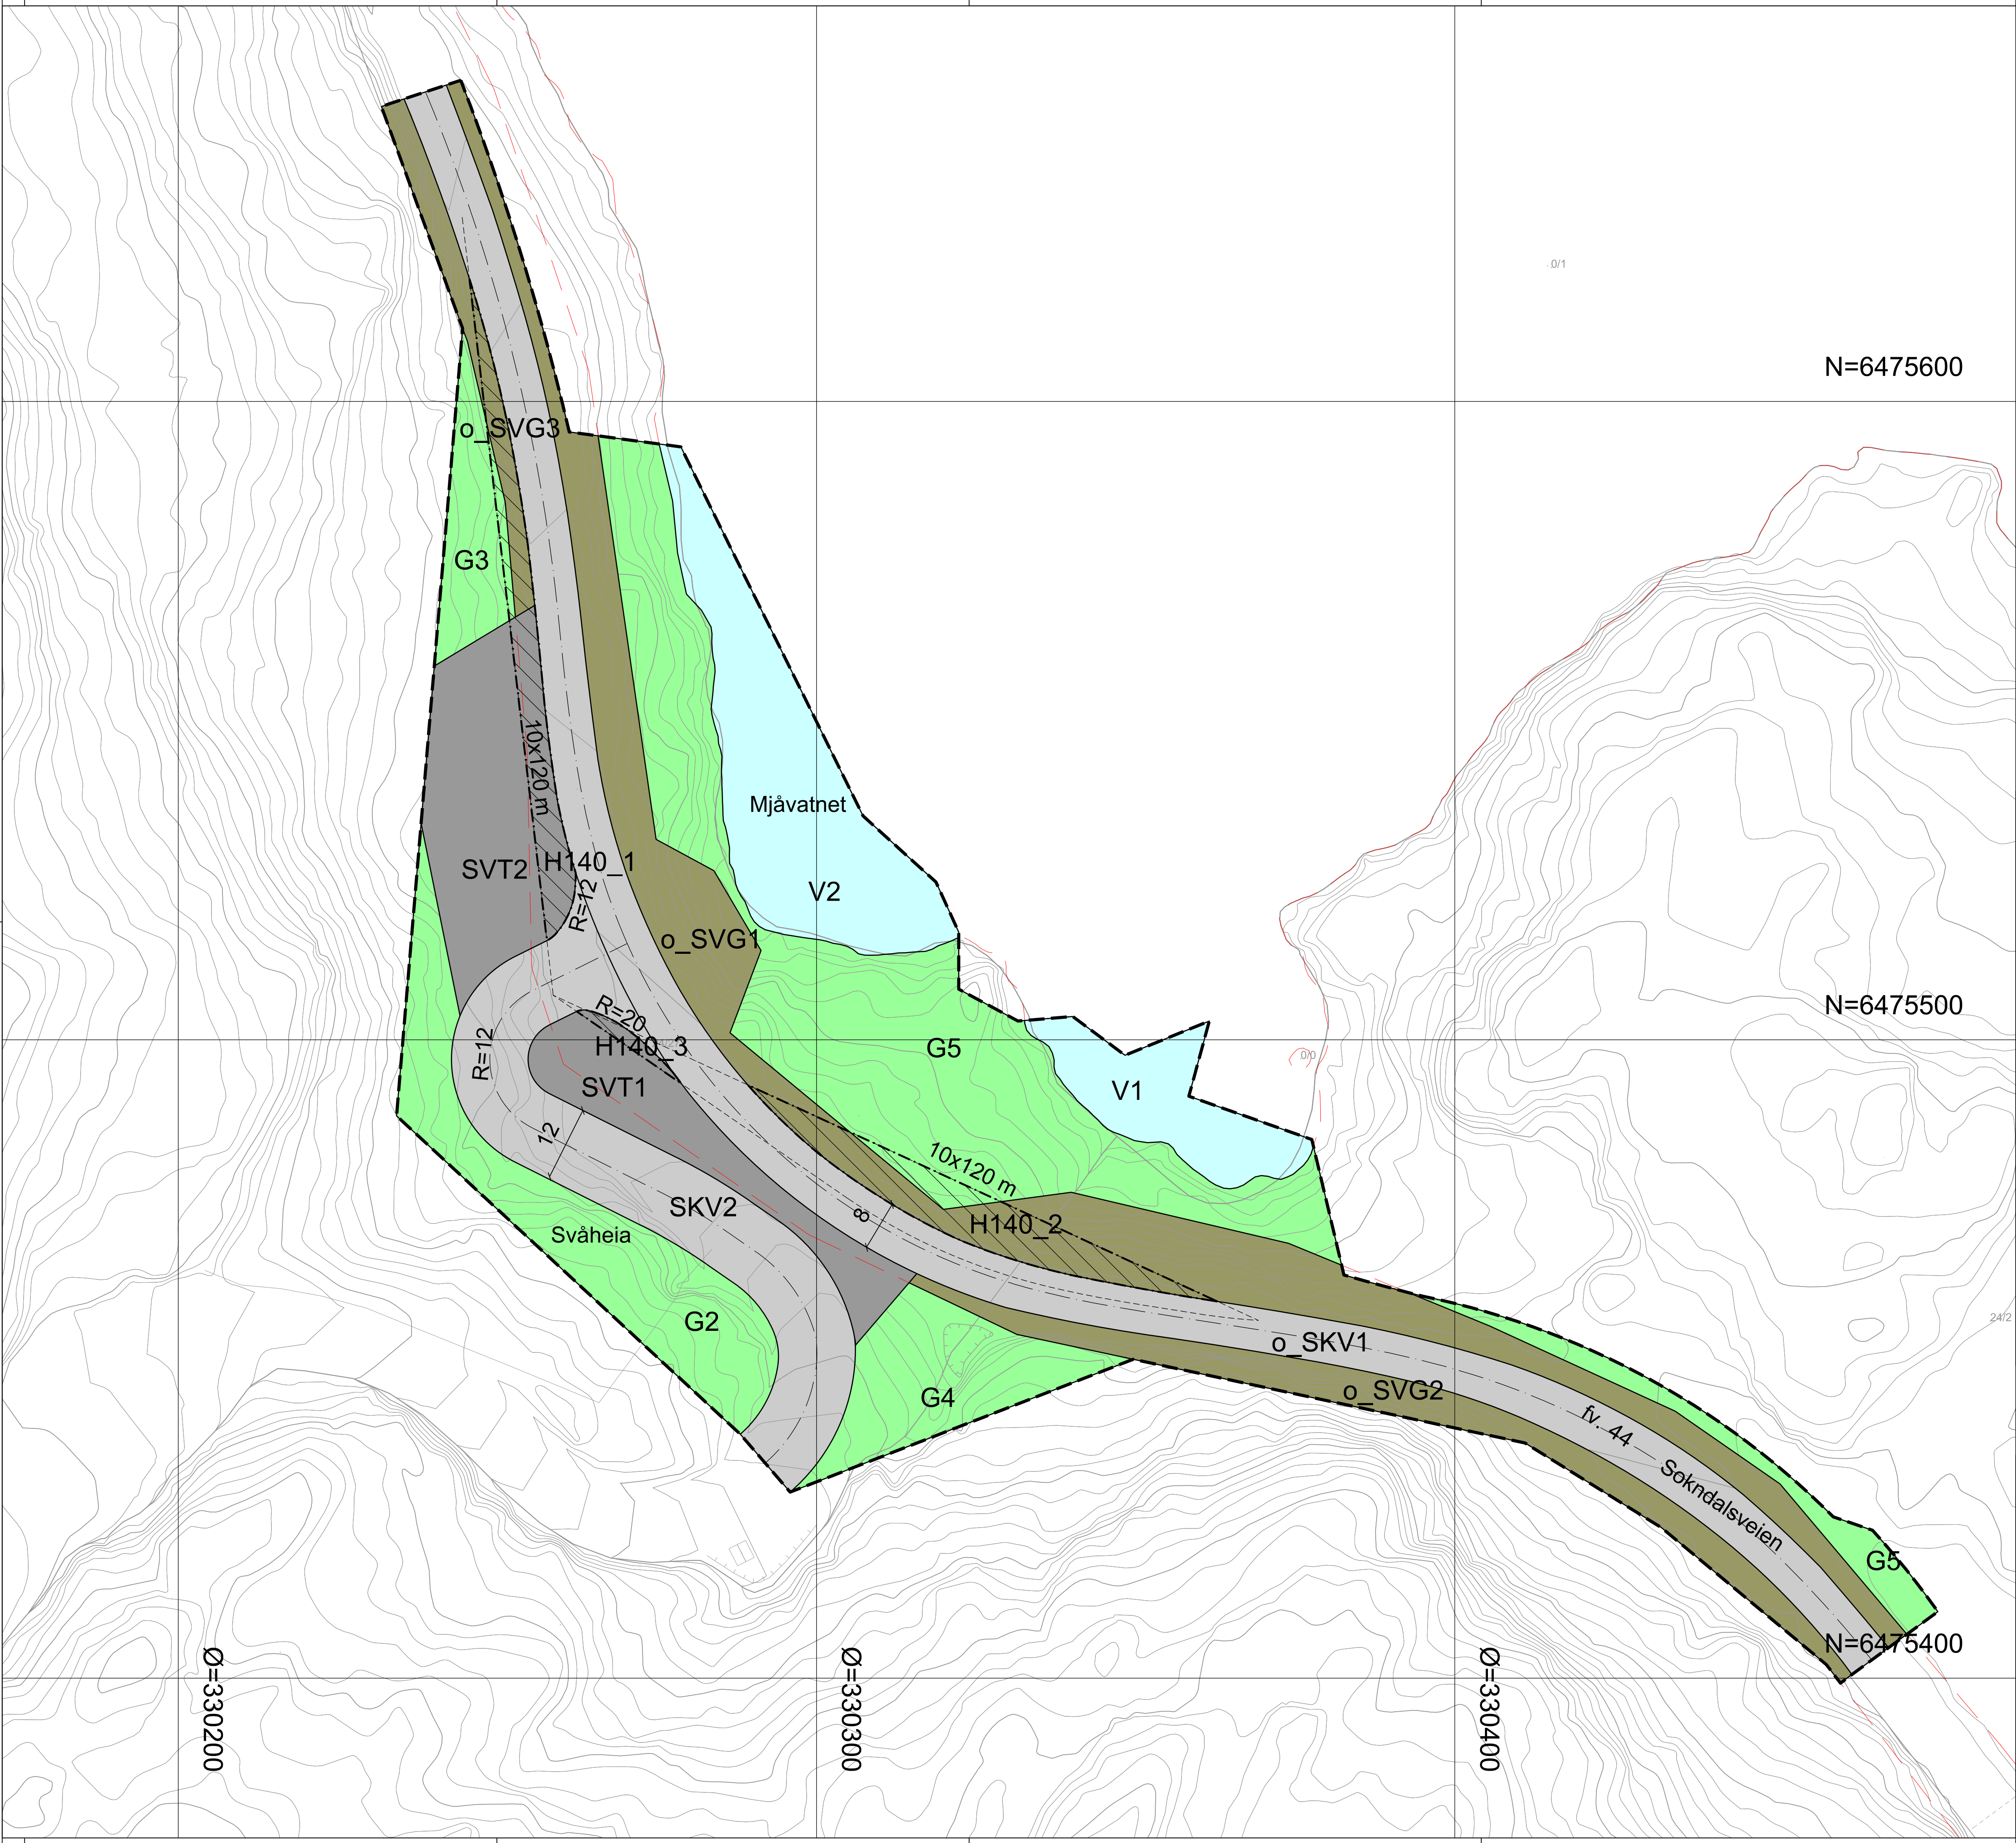

Tegnforklaring

Reguleringsplan PBL 2008

§12-5. Nr. 2 - Samferdselsanlegg og teknisk infrastruktur

- SKV Kjøreveg
- SVT Annen veggrunn - tekniske anlegg
- SVG Annen veggrunn - grøntareal

§12-5. Nr. 3 - Grønnstruktur

- G Grønnstruktur

§12-5. Nr. 6 - Bruk og vern av sjø og vassdrag med tilhørende strandsone

- V Bruk og vern av sjø og vassdrag med tilhørende strandsone

§12-6 - Hensynssoner

- H140 Frisikt

Linjesymbol

- RpGrense
- RpFormålGrense
- RpSikringGrense
- Regulert senterlinje
- Frisiktlinje

Kartopplysninger

Kilde for basiskart: Eigersund kommune

Dato for basiskart: 06.02.2017

Koordinatsystem: UTM sone 32 basert på EUREF89/WGS84

Høydegrunnlag: NN2000

Ekvidistanse 1 m

Kartmålestokk: 1:500 m (A1)

Reguleringsendring

Kryss Sokndalsveien - Svåheia

Med tilhørende reguleringsbestemmelser

Eigersund kommune

Arealplan-ID: 1101_2010000-01

Forslagstiller: Svåheia Eiendom AS

SAKSBEHANDLING ETTER PLAN- OG BYGNINGSLOVEN		SAKS-NR.	DATO	SIGN.
Dato	Revisjon			
Dato	Revisjon			
Dato	Revisjon			
Kommunestyret sitt vedtak				
Ny 2. gangs behandling				
Offentlig ettersyn fratil				
2. gangs behandling				
Offentlig ettersyn fratil				
1. gangs behandling				
Kunngjøring av oppstart av planarbeid				
Oppstartsmøte.....				
PLANEN ER UTARBEIDET AV: Multiconsult				
R01		20.6.2017	PARK	

Det bekreftes at planen er i samsvar med kommunestyrets vedtak av
