


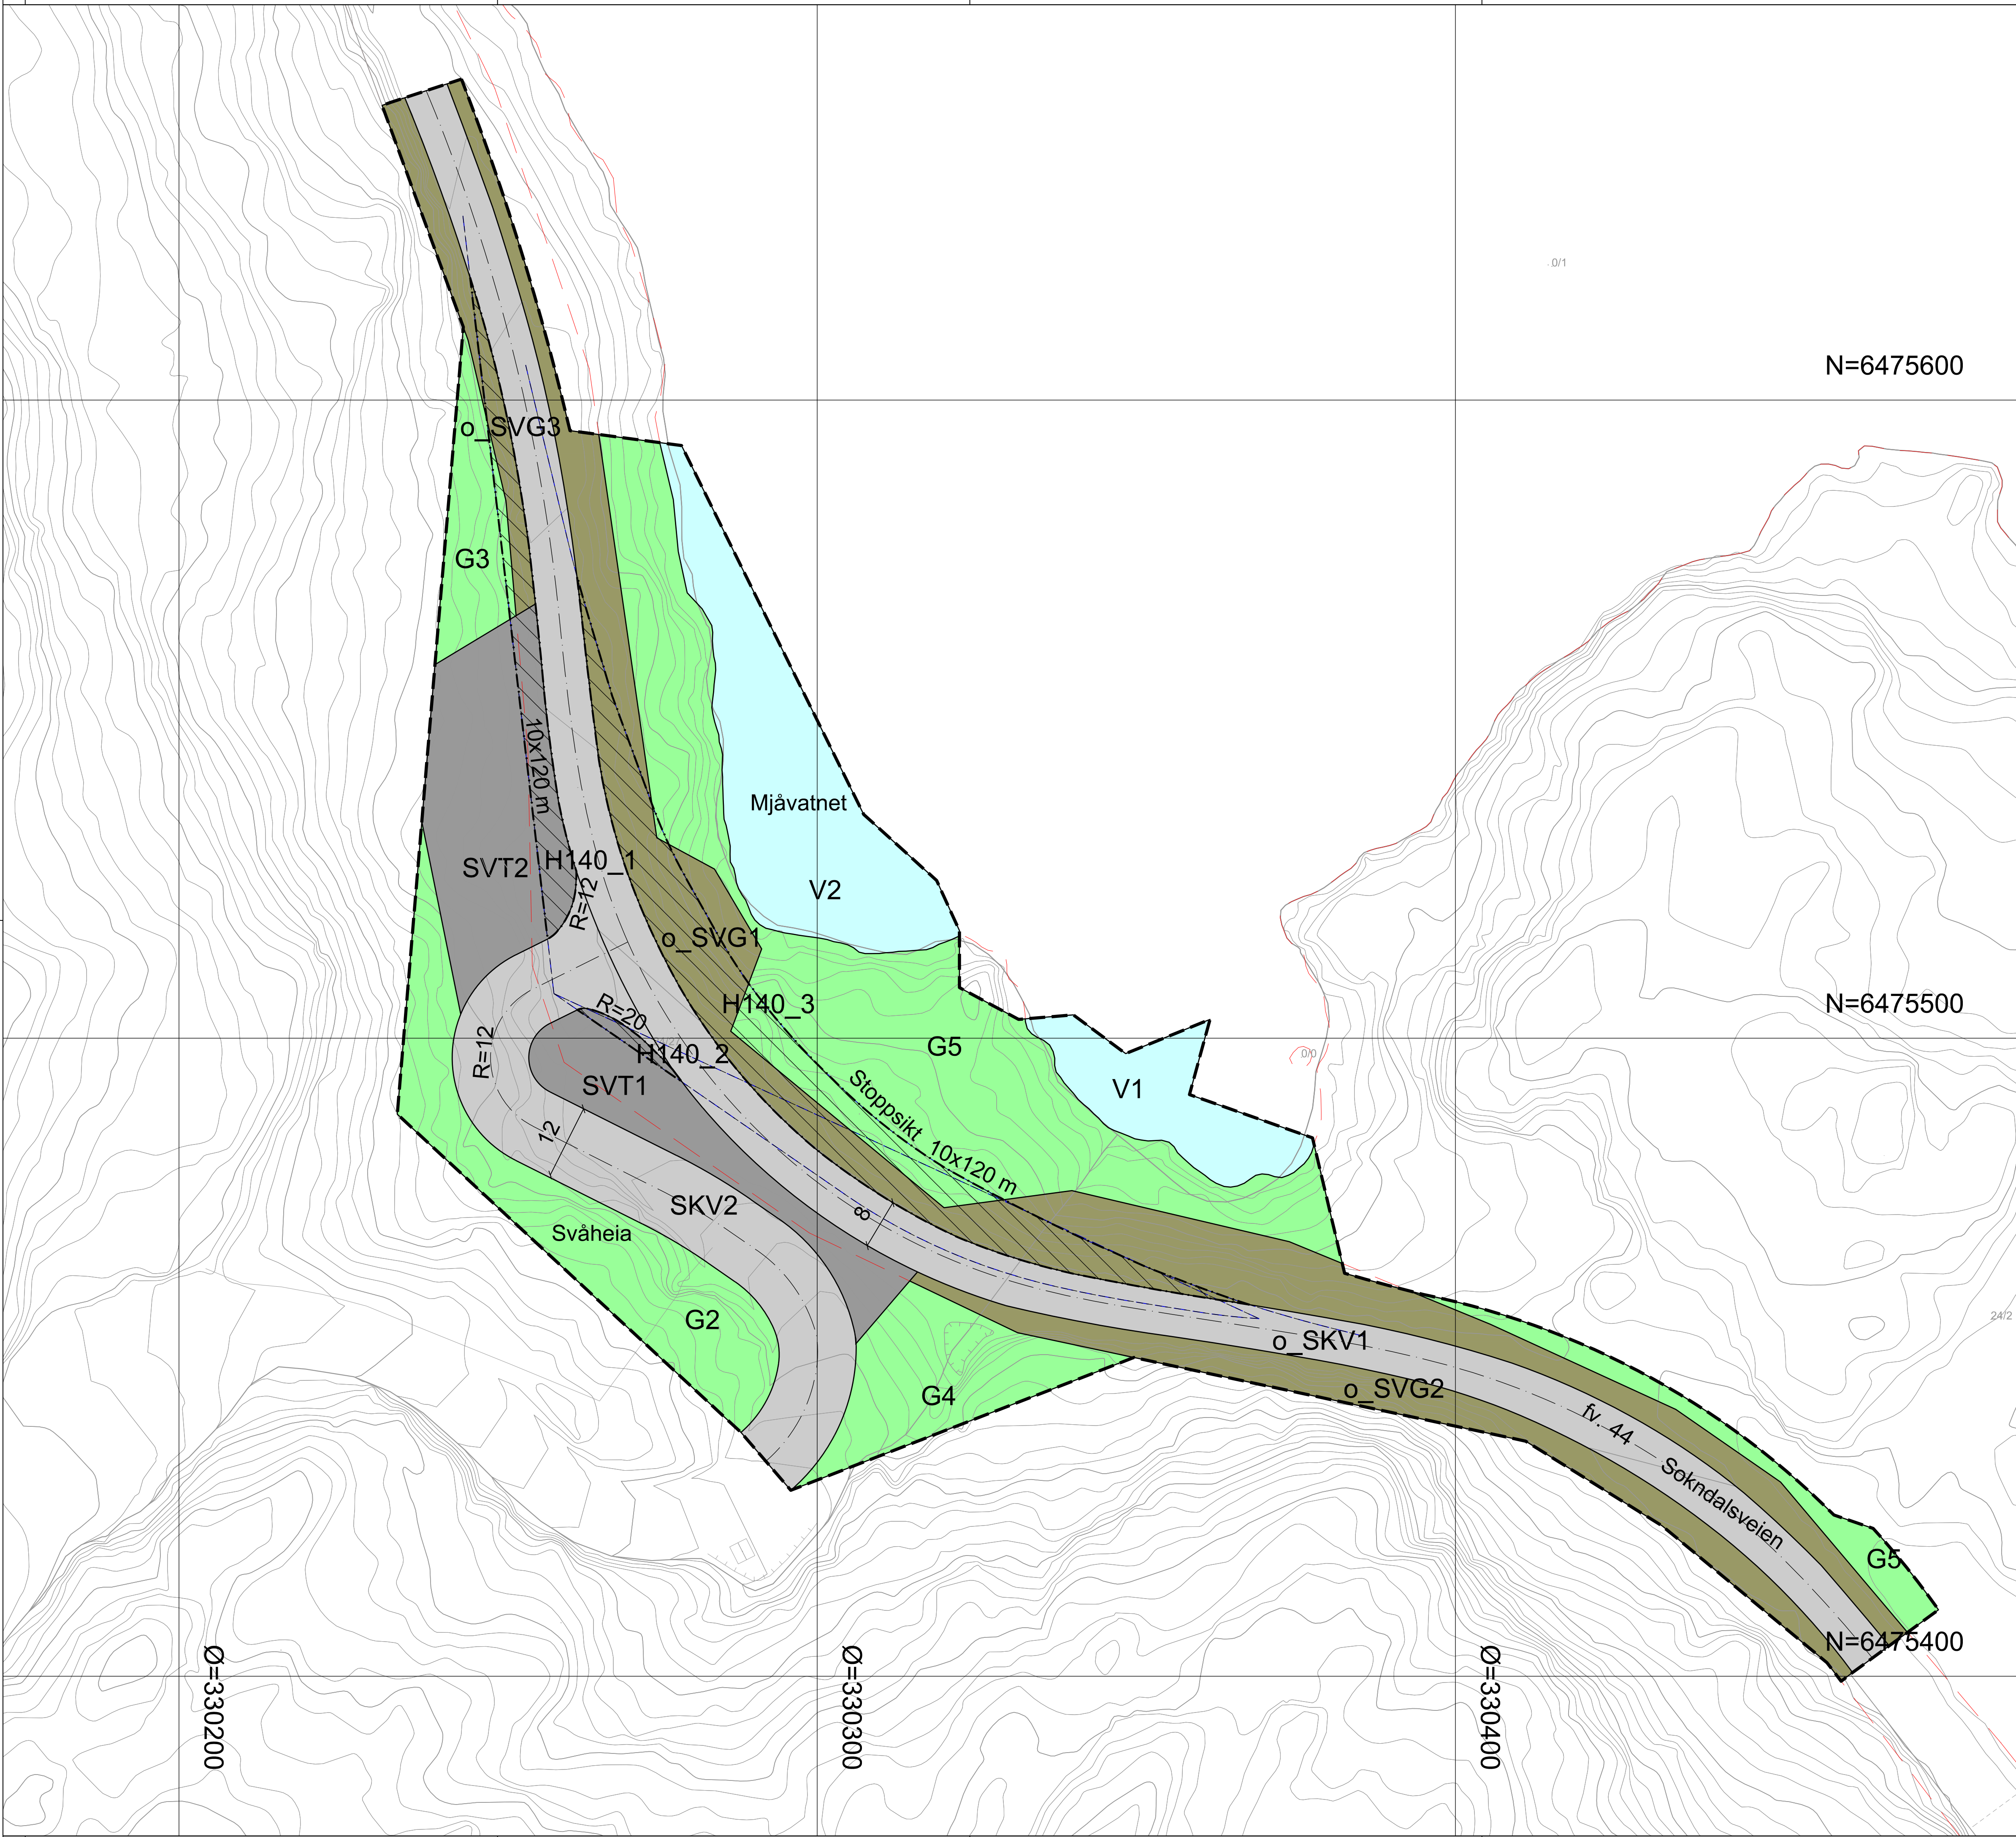

Tegnforklaring

Reguleringsplan PBL 2008

§12-5. Nr. 2 - Samferdselsanlegg og teknisk infrastruktur

SKV

Kjøreveg

SVT

Annen veggrunn - tekniske anlegg

SVG

Annen veggrunn - grøntareal

§12-5. Nr. 3 - Grønnstruktur

G

Grønnstruktur

§12-5. Nr. 6 - Bruk og vern av sjø og vassdrag med tilhørende strandsone

V

Bruk og vern av sjø og vassdrag med tilhørende strandsone

§12-6 - Hensynssoner

H140

Frisikt

Linjesymbol

RpGrense

RpFormålGrense

RpSikringGrense

Regulert senterlinje

Frisiktlinje

Kartopplysninger

Kilde for basiskart: Eigersund kommune

Dato for basiskart: 06.02.2017

Koordinatsystem: UTM sone 32 basert på EUREF89/WGS84

Høydegrunnlag: NN2000

Ekvidistanse 1 m

Kartmålestokk: 1:500 m (A1)

061251925m

N

Reguleringsendring

Kryss Sokndalsveien - Svåheia

Med tilhørende reguleringsbestemmelser

Eigersund kommune

Arealplan-ID: 1101_2010000-01

Forslagstiller: Svåheia Eiendom AS

SAKSBEHANDLING ETTER PLAN- OG BYGNINGSLOVEN		SAKS-NR.	DATO	SIGN.
Dato	Revisjon			
Dato	Revisjon			
Dato	Revisjon			
Kommunestyret sitt vedtak		093/17	25.09.17	
Ny 2. gangs behandling				
Offentlig ettersyn fratil				
2. gangs behandling		169/17	19.09.17	
Offentlig ettersyn fra.....07.07.17.....til29.08.17.....				
1. gangs behandling		143/17	27.06.17	
Kunngjøring av oppstart av planarbeid			13.02.2017	
Oppstartsmøte.....			02.02.2017	
PLANEN ER UTARBEIDET AV: Multiconsult		TEGNNR.	DATO	SIGN.
		R01	29.8.2017	PARK

Det bekreftes at planen er i samsvar med kommunestyrets vedtak av

Date

Planid