


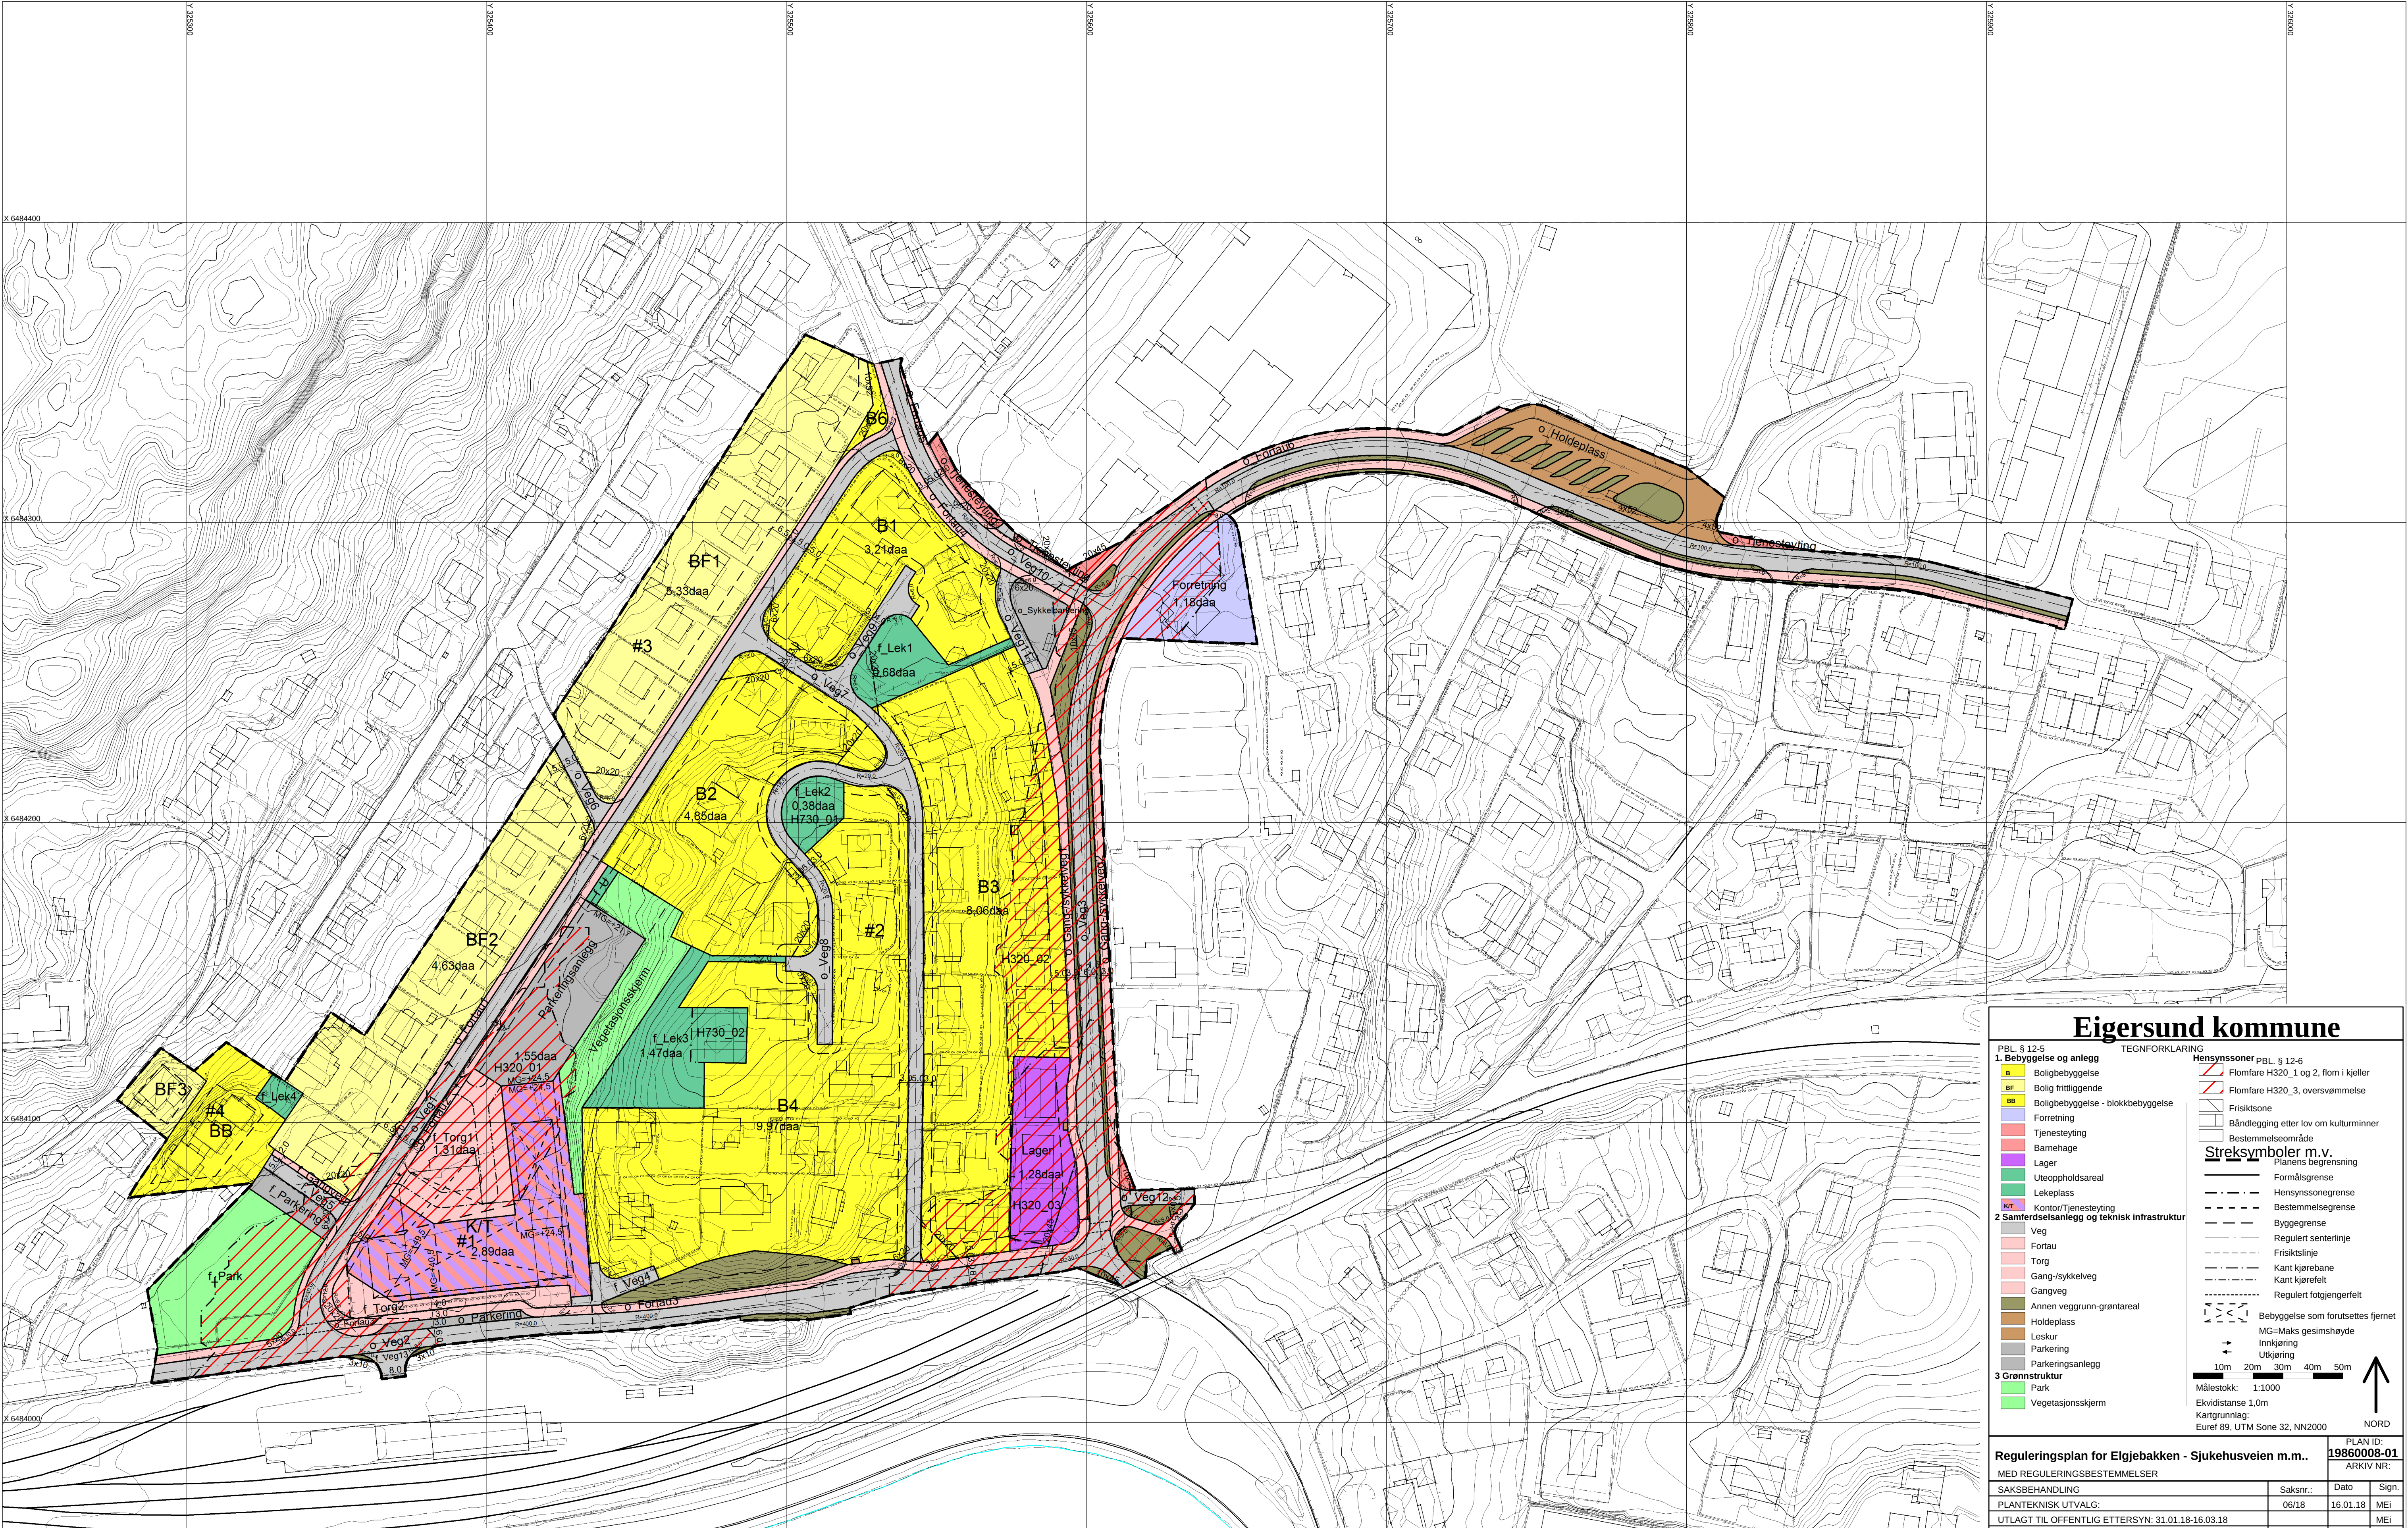

Eigersund kommune

PBL § 12-5

1. Bebyggelse og anlegg

- B Boligbebyggelse
- BF Bolig frittliggende
- BB Boligbebyggelse - blokkbebyggelse
- Forretning
- Tjenesteyting
- Barnehage
- Lager
- Uteoppholdsareal
- Lekeplass
- K/T Kontor/Tjenesteyting

2 Samferdselsanlegg og teknisk infrastruktur

- Veg
- Fortau
- Torg
- Gang-/sykkelveg
- Gangveg
- Annen veggrunn-grøntareal
- Holdeplass
- Leskur
- Parkering
- Parkeringsanlegg

3 Grønnstruktur

- Park
- Vegetasjonsskjerm

TEGNFORKLARING

Hensynssoner pBL § 12-6

- Flomfare H320_1 og 2, flom i kjeller
- Flomfare H320_3, oversvømmelse
- Friskitsone
- Båndlegging etter lov om kulturminner
- Bestemmelseområde

Streksymboler m.v.

Planens begrensning

- Formålsgrense
- Hensynssonegrense
- Bestemmelsegrense
- Byggegrense
- Regulert senterlinje
- Friskitslinje
- Kant kjørebane
- Kant kjørefelt
- Regulert folgjengerfelt

Bebyggelse som forutsettes fjernet

MG=Maks gesimshøyde

Innkjøring

Utkjøring

Målestokk: 1:1000

Ekvidistanse 1,0m

Kartgrunnlag: Euref 89, UTM Sone 32, NN2000

NORD

Reguleringsplan for Elgebakken - Sjukehusveien m.m.				PLAN ID: 19860008-01
MED REGULERINGSBESTEMMELSER				ARKIV NR:
SAKSBEHANDLING	Saksnr.:	Dato	Sign.	
PLANTEKNISK UTVALG:	06/18	16.01.18	MEI	
UTLAGT TIL OFFENTLIG ETTERSYN: 31.01.18-16.03.18				MEI
VEDTATT I KOMMUNESTYRET :	058/18	18.06.18	MEI	
KORREKSJONER				
Diverse justeringer		20.04.18	PCO	
PLANLEGGER				Tegner: J.K
BRANDSBERG-DAHLS ARKITEKTER				Dato: 05.12.2017