


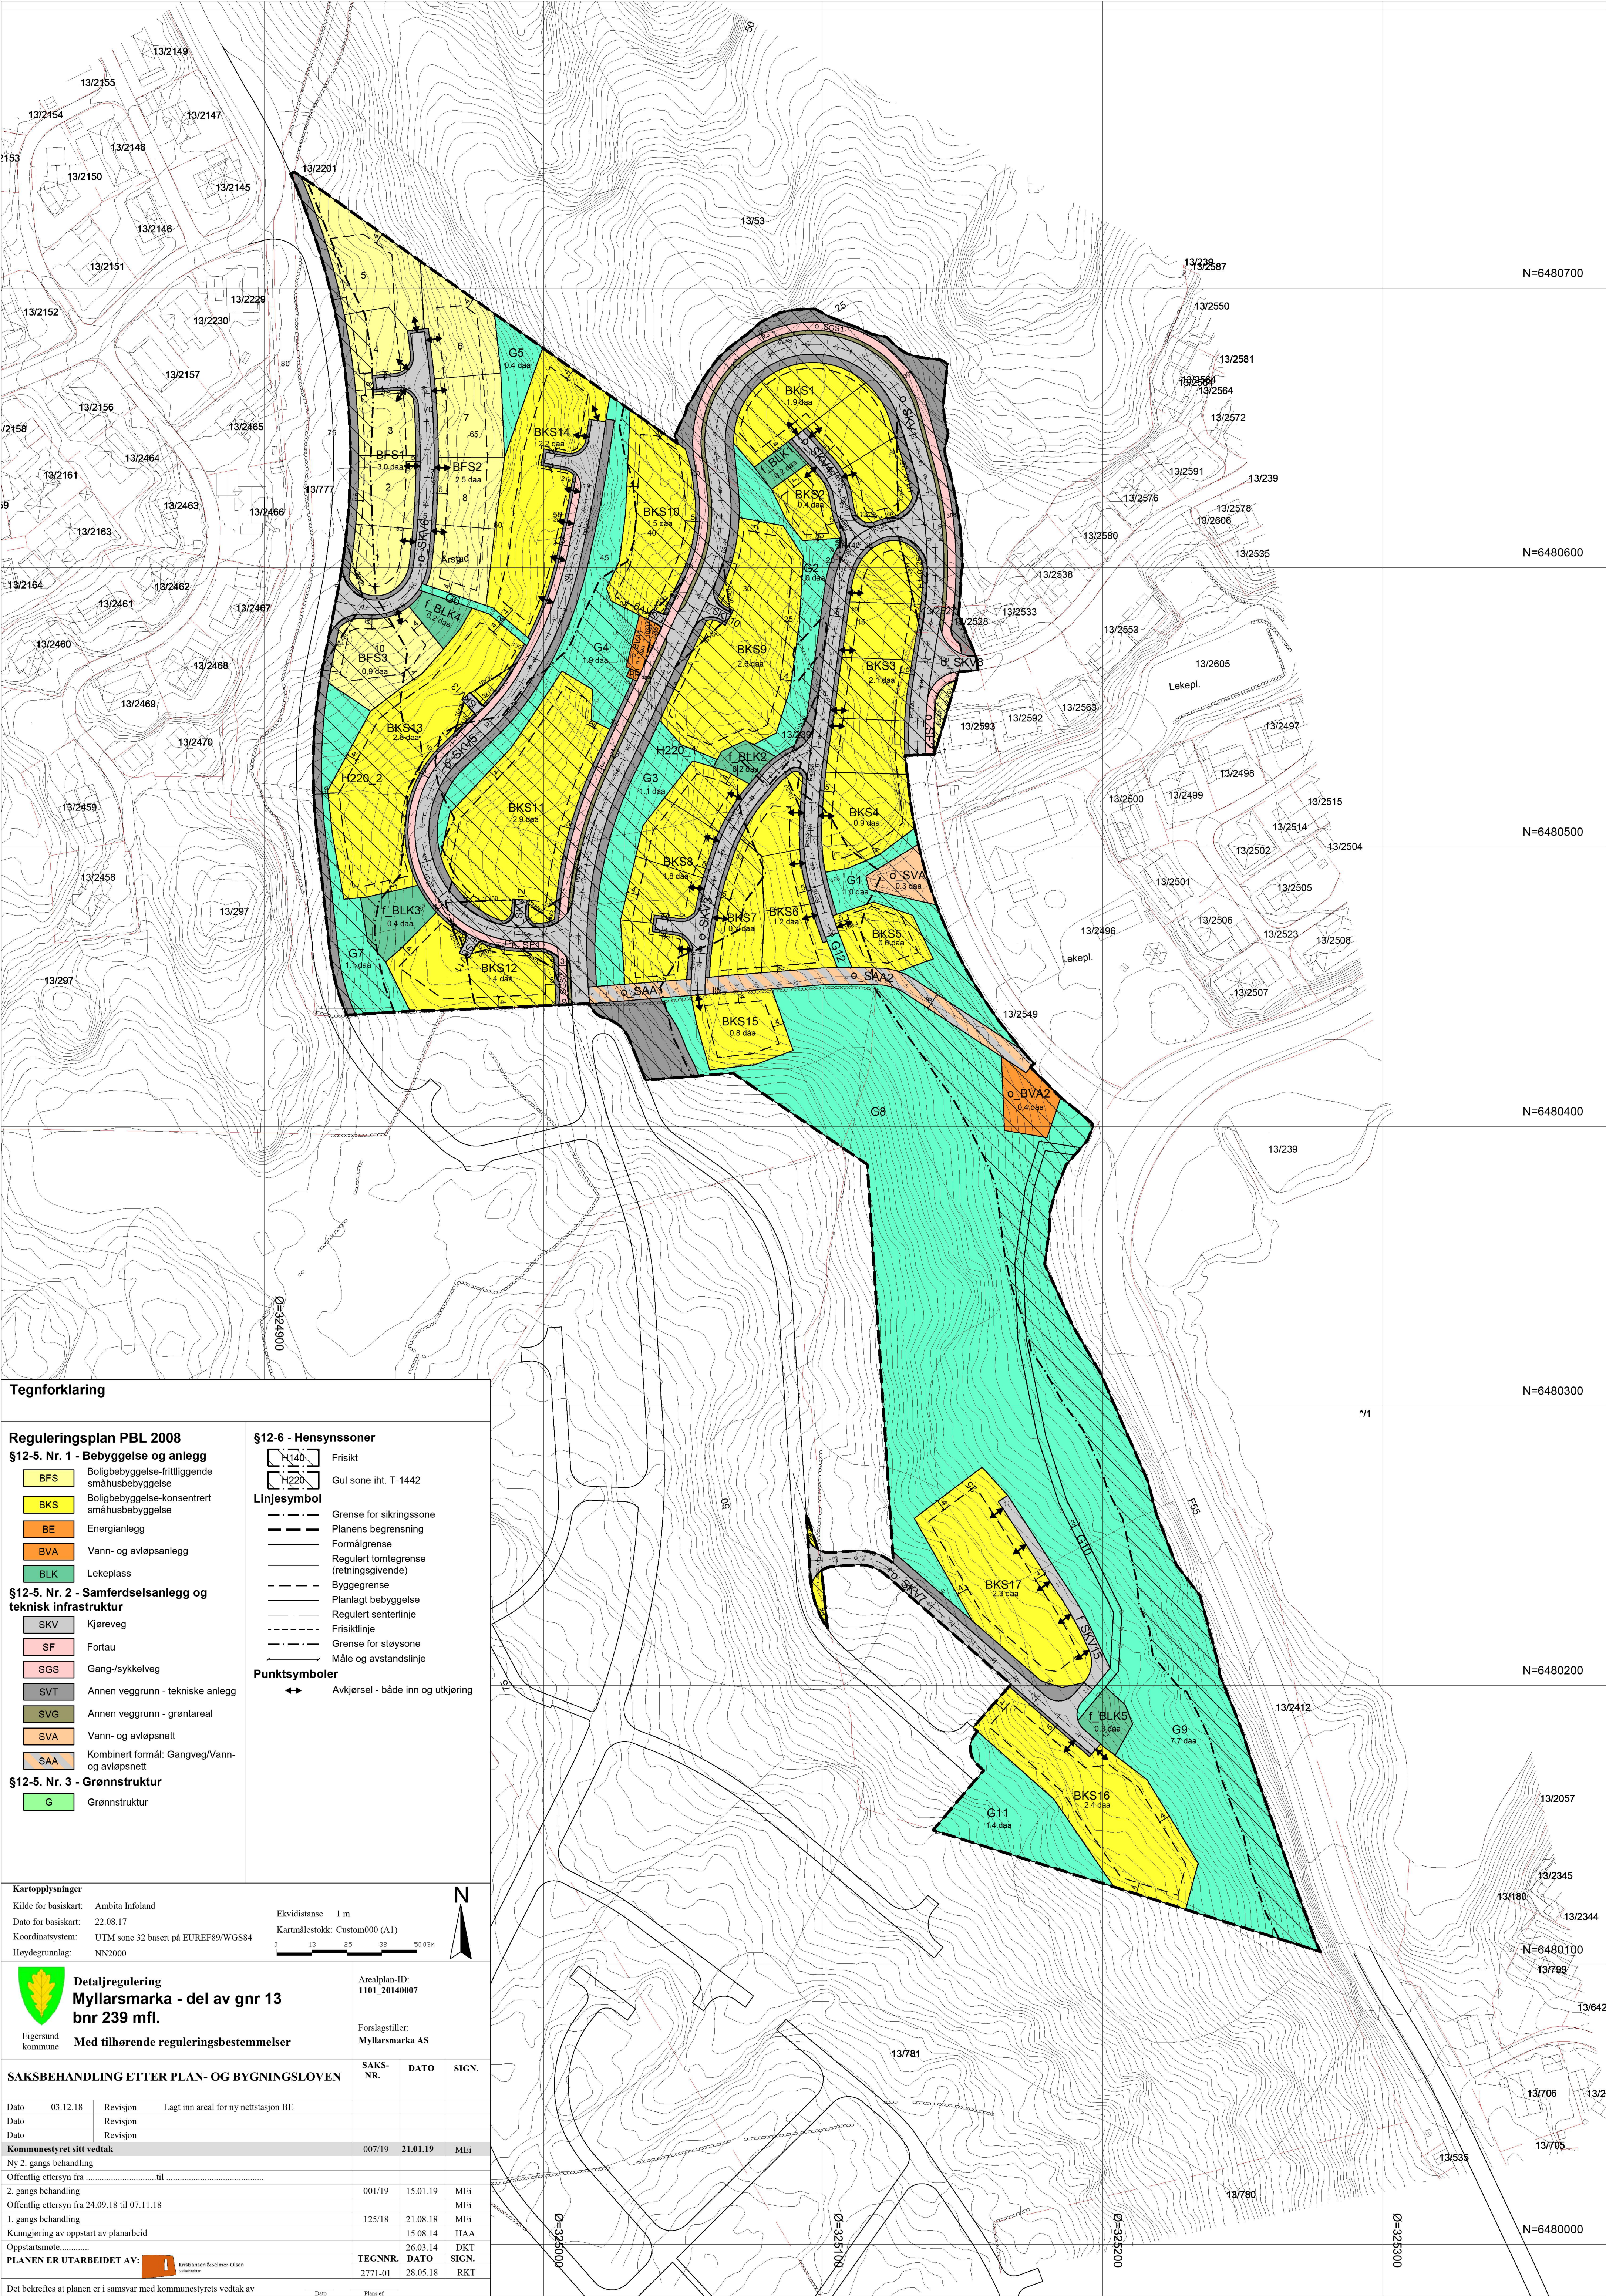

Tegnforklaring

Reguleringsplan PBL 2008

§12-5. Nr. 1 - Bebyggelse og anlegg

- BFS Boligbebyggelse-frittliggende småhusbebyggelse
- BKS Boligbebyggelse-konsentrert småhusbebyggelse
- BE Energianlegg
- BVA Vann- og avløpsanlegg
- BLK Lekeplass

§12-5. Nr. 2 - Samferdselsanlegg og teknisk infrastruktur

- SKV Kjererveg
- SF Fortau
- SGS Gang-/sykkelveg
- SVT Annen veggrunn - tekniske anlegg
- SVG Annen veggrunn - grøntareal
- SVA Vann- og avløpsnett
- SAA Kombineret formål: Gangveg/Vann- og avløpsnett

§12-5. Nr. 3 - Grønnstruktur

- G Grønnstruktur

§12-6 - Hensynssoner

- N140 Frisikt
- H220 Gul sone iht. T-1442
- Linjesymbol
 - Grense for sikringszone
 - Planens begrensning
 - Formålgrense
 - Regulert tomtegrense (retningsgivende)
 - Byggegrense
 - Planlagt bebyggelse
 - Regulert senterlinje
 - Frisiktlinje
 - Grense for støyzone
 - Måle og avstandslinje
- Punktsymboler
 - ↔ Avkjørsel - både inn og utkjøring

Kartopplysninger

Kilde for basiskart: Ambita Infoland
Dato for basiskart: 22.08.17
Koordinatsystem: UTM sone 32 basert på EUREF89/WGS84
Høydegrunnlag: NN2000

Ekvidistanse 1 m
Kartmålestokk: Custom000 (A1)



Detaljregulering
Myllarsmarka - del av gnr 13
bnr 239 mfl.

Med tilhørende reguleringsbestemmelser

Arealplan-ID:
1101_20140007

Forslagstiller:
Myllarsmarka AS

SAKSBEHANDLING ETTER PLAN- OG BYGNINGSLOVEN

Dato	03.12.18	Revisjon	Lagt inn areal for ny nettstasjon BE
Dato		Revisjon	
Dato		Revisjon	
Kommunestyret sitt vedtak			
Ny 2. gangs behandling	007/19	21.01.19	MEi
Offentlig ettersyn fra			
2. gangs behandling	001/19	15.01.19	MEi
Offentlig ettersyn fra 24.09.18 til 07.11.18			MEi
1. gangs behandling	125/18	21.08.18	MEi
Kunngjøring av oppstart av planarbeid		15.08.14	HAA
Oppstartsmøte		26.03.14	DKT
PLANEN ER UTARBEIDET AV:	TEGN NR.	DATO	SIGN.
	2771-01	28.05.18	RKT

Det bekreftes at planen er i samsvar med kommunestyrets vedtak av