



**Tegnforklaring**

- Asfalt kjøreareal
- Asfalt gangveg
- Grøntareal
- Sanseshage, egen tegning
- Kantstein, vis = 13 cm
- Kantstein, vis = 2 cm
- Ny overvannsledning
- Ny vannledning
- Ny spillvannsledning
- Nytt sandfangssluk
- Ny vannkum
- Ny belysning, lysmast
- Ny belysning, pullert
- Eksisterende lysmast, ny plassering
- Eksisterende avløp felles
- Eksisterende vannledning
- Eksisterende overvannsledning
- Eksisterende spillvannsledning
- Byggegrense
- Fallretning (veiledende)
- Eksisterende trær
- Benk

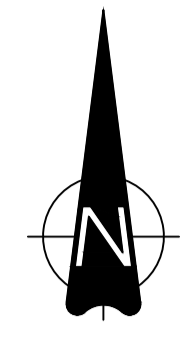

N:\517565175656\BIMVA\_TiModel\IT\_UTOMHUS.dwg - JoTor - Plottet: 2017-11-13, 16:24:19 - LAYOUT = A.10.01 - XREF = T\_Eksist\_VA\_T\_OPSJON\_PARKERING-CARPORT\_T\_GRUNNKART

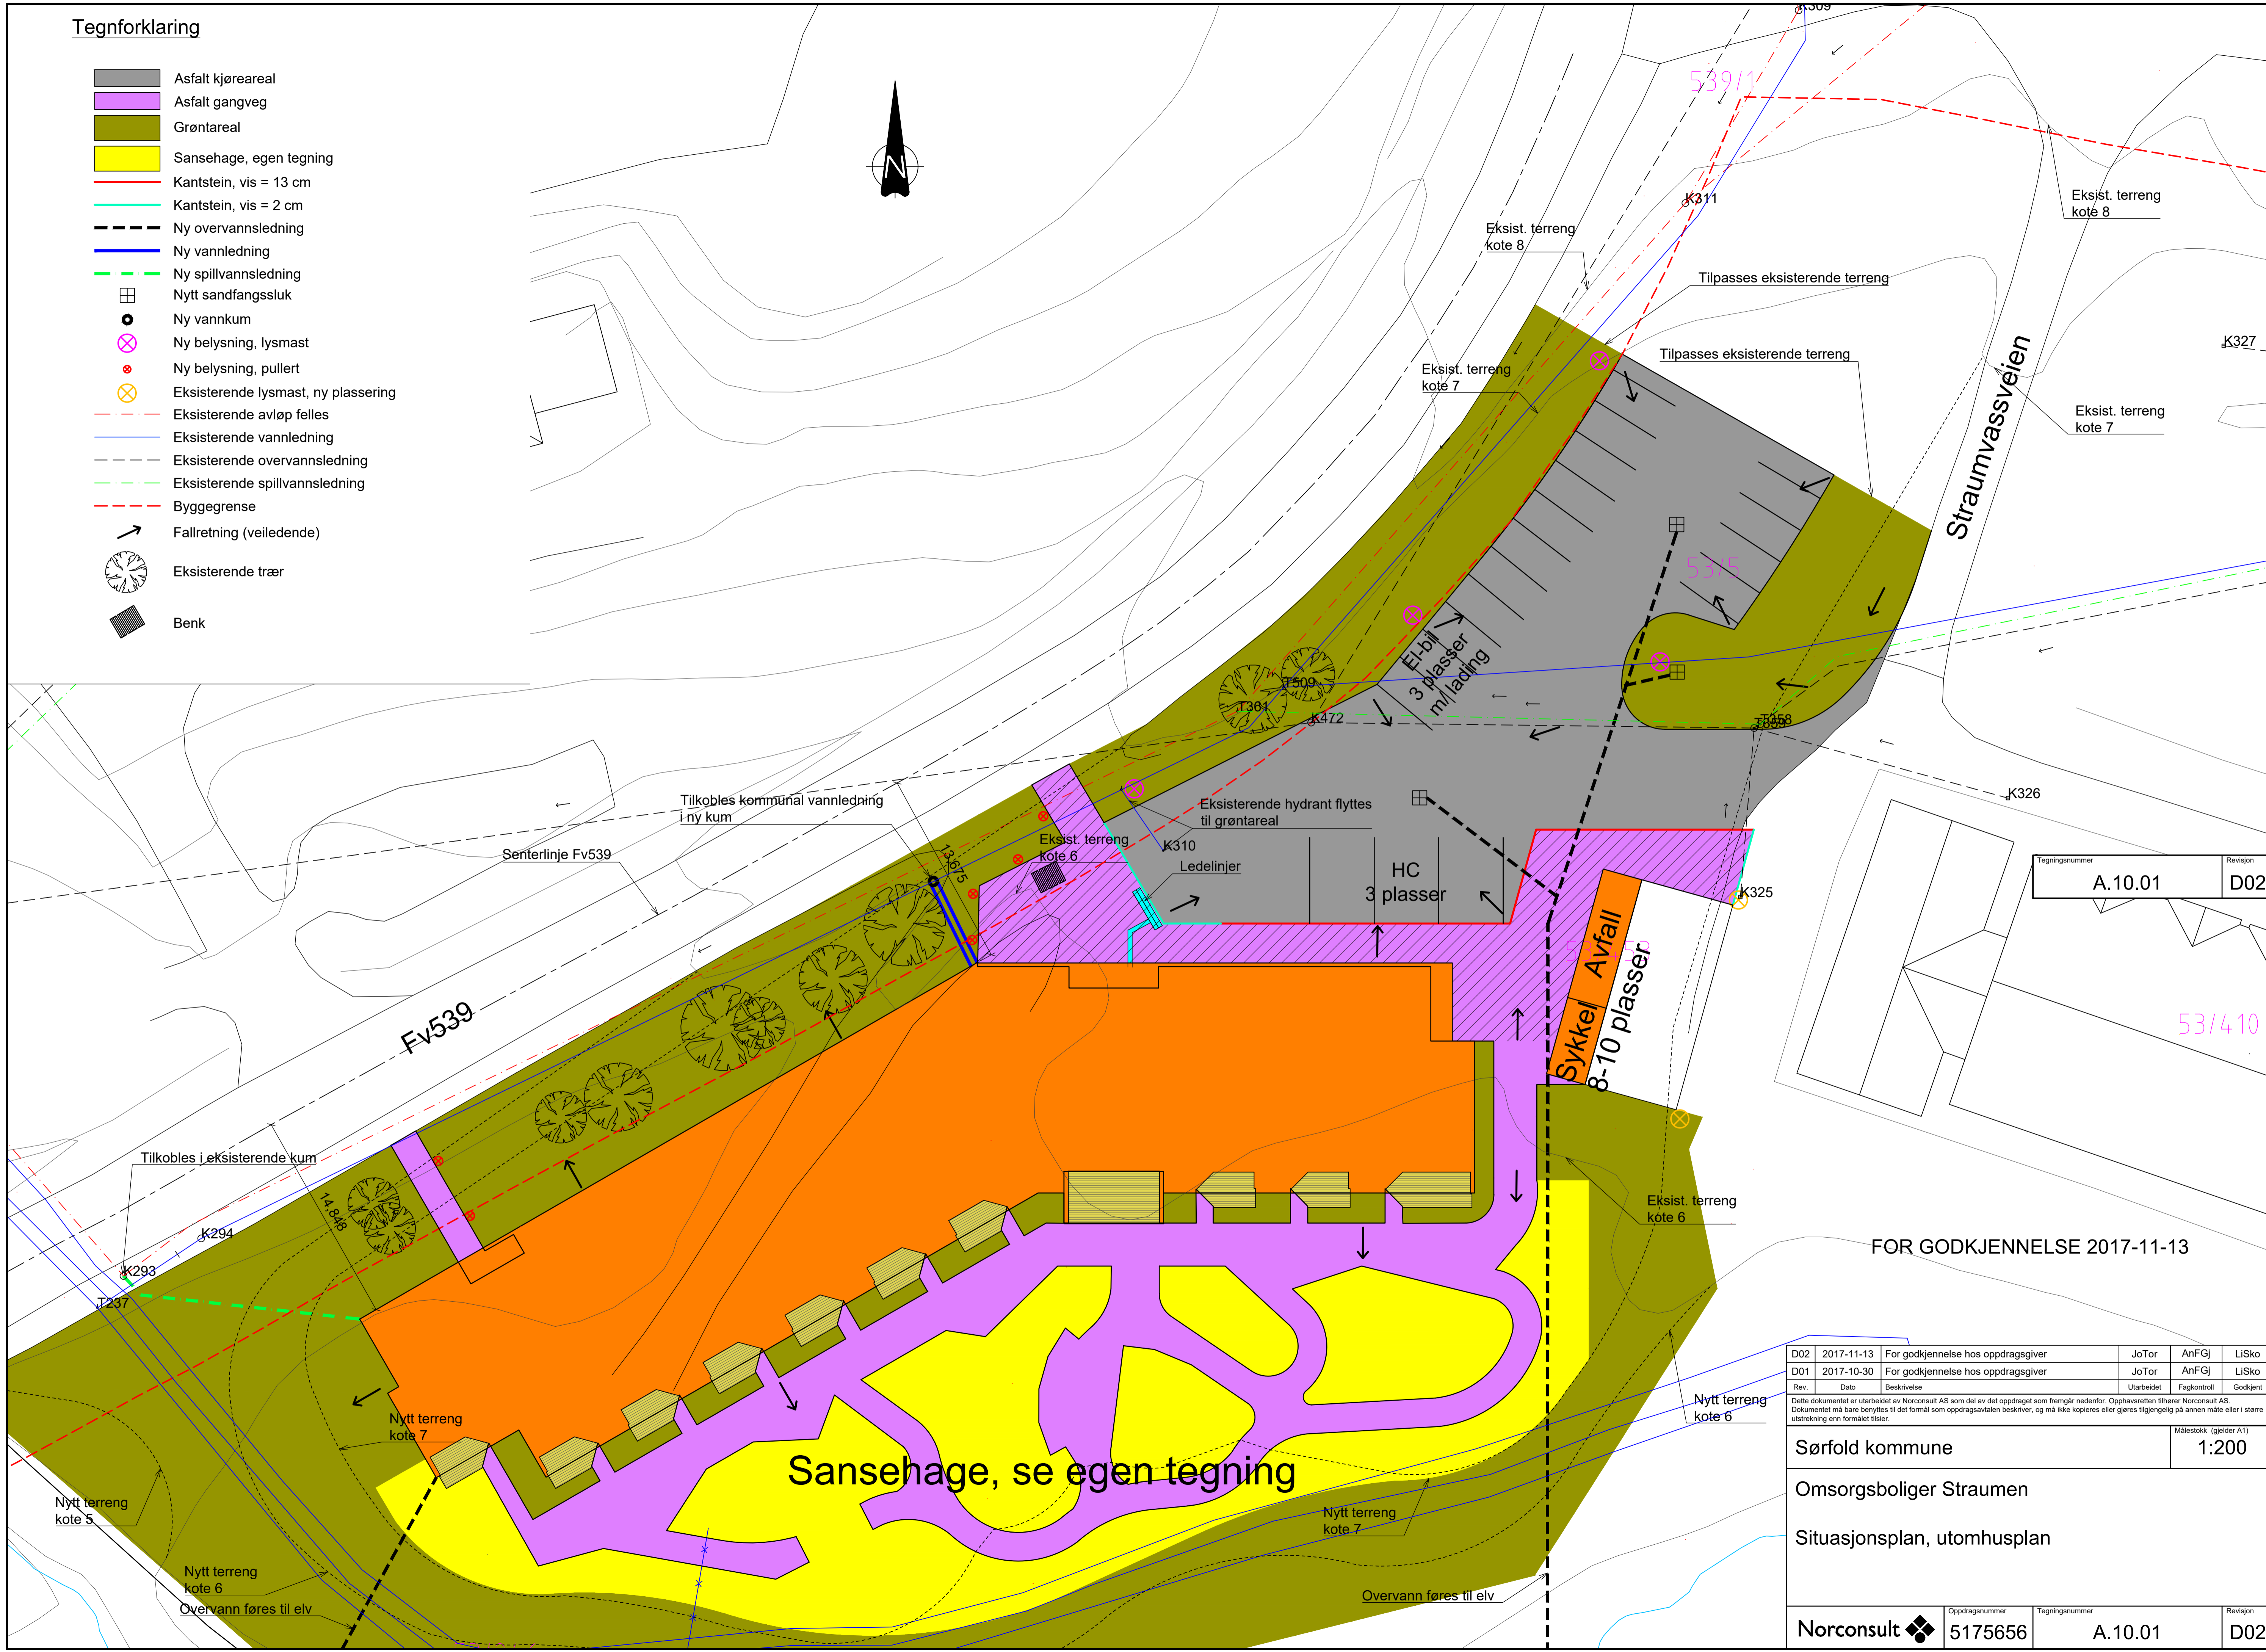

Tegningsnummer	Revisjon
A.10.01	D02

FOR GODKJENNELSE 2017-11-13

D02	2017-11-13	For godkjenning hos oppdragsgiver	JoTor	AnFGJ	LiSko
D01	2017-10-30	For godkjenning hos oppdragsgiver	JoTor	AnFGJ	LiSko
Rev.	Dato	Beskrivelse	Utarbeidet	Fagkontroll	Godkjent

Dette dokumentet er utarbeidet av Norconsult AS som del av det oppdraget som fremgår nedenfor. Opphavsretten tilhører Norconsult AS. Dokumentet må bare benyttes til det formål som oppdragsavtalen beskriver, og må ikke kopieres eller gjøres tilgjengelig på annen måte eller i større utstrekning enn formålet tilsier.

Sørfold kommune	Målestokk (gjelder A1)
	1:200

Omsorgsboliger Straumen  
Situasjonsplan, utomhusplan

Norconsult	Oppdragsnummer	Tegningsnummer	Revisjon
	5175656	A.10.01	D02

**Sanseshage, se egen tegning**

**Sykkel Avfall**  
8-10 plasser

3 plasser  
m/lading

3 plasser

Overvann føres til elv

Nytt terreng kote 7

Nytt terreng kote 5

Nytt terreng kote 6

Overvann føres til elv

Nytt terreng kote 6

Nytt terreng kote 7

Eksist. terreng kote 8

Eksist. terreng kote 7

Eksist. terreng kote 6

Eksist. terreng kote 6

Eksist. terreng kote 8

Eksist. terreng kote 7

Senterlinje Fv539

Fv539

Straumvassveien

53/410

539/11

K311

K310





















K327

K326

K325

K310

K472

K304































