


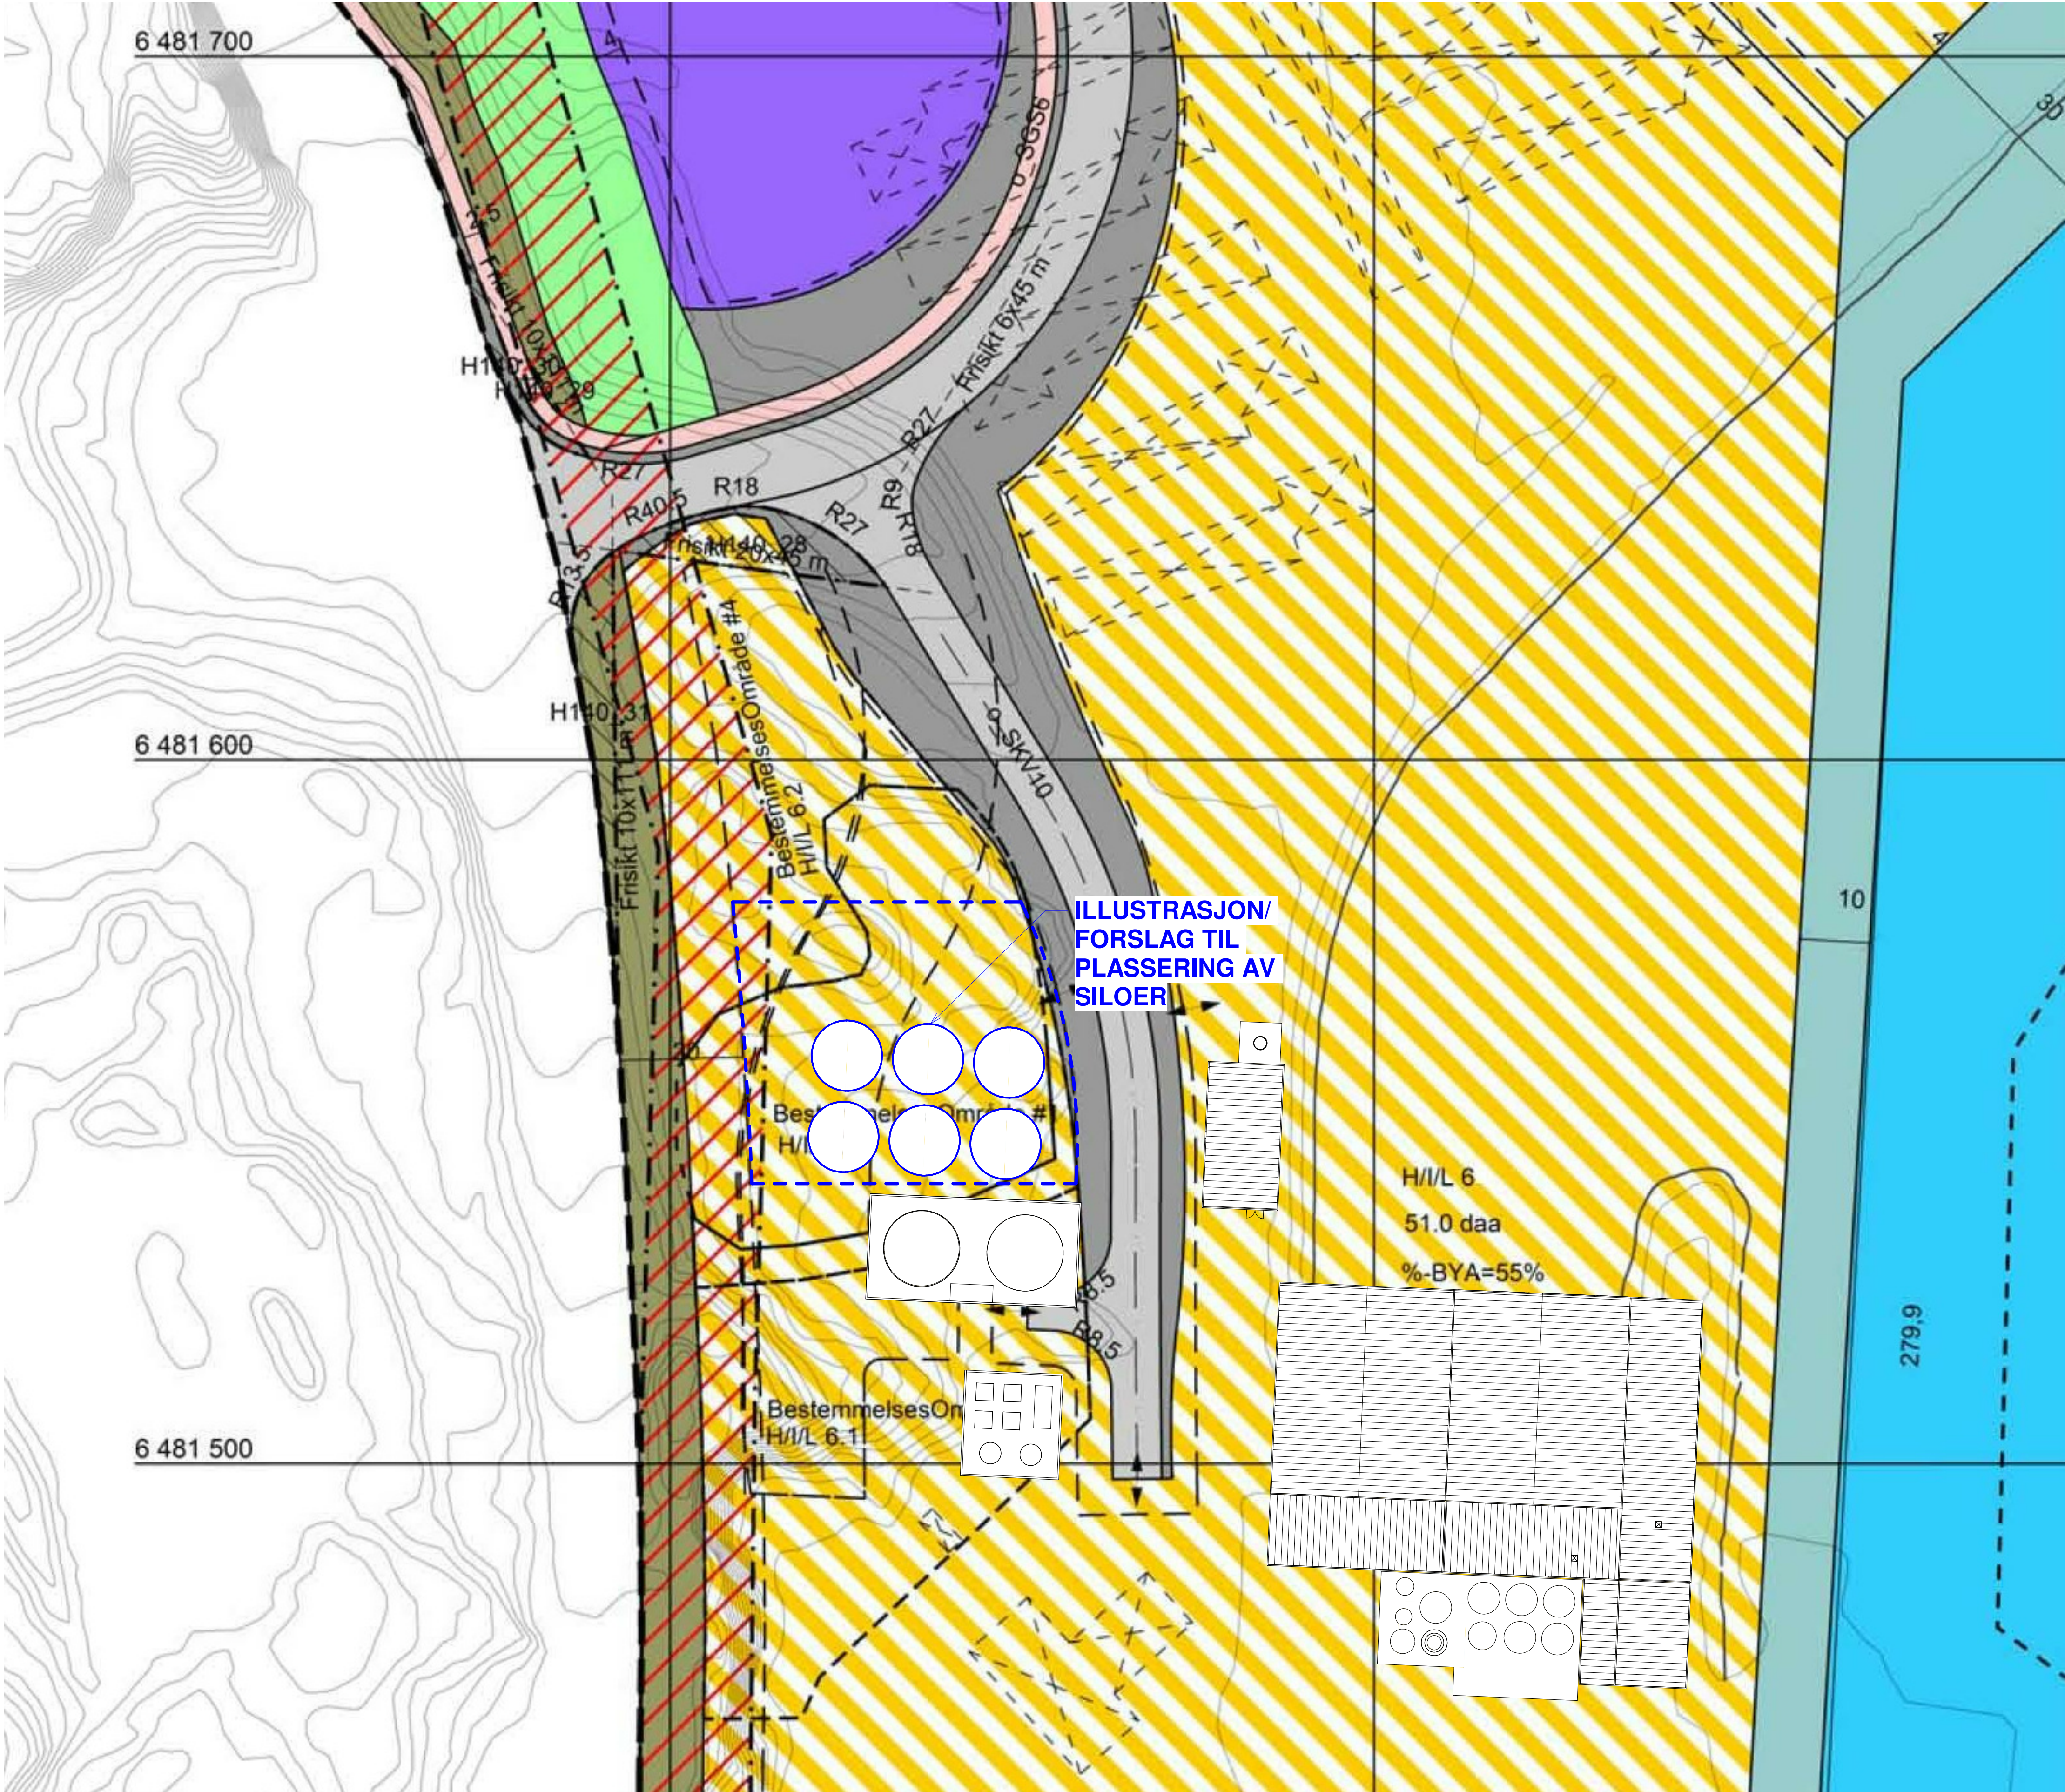

UTSKRIFT I A3-FORMAT GIR MÅLESTOKK 1:1000

Rev.	Endring		Dato	Tegnet	Kontr. Godkj.
PRIMA PROTEIN AS					
HAVNE- OG NÆRINGSOMRÅDE KAUPANES					
MINDRE REGULERINGSENDRING					
PLAN-ID: 20150003-04					
ILLUSTRASJON PLASSERING AV SILOER					
Original format	Tegnet	Kontrollert	Godkjent	Fag	
A1	WK	TS	TS	BYGG	
Målestokk	Dato	Tegningsnummer	Revisjon	Oppdragsnummer	
1 : 500	18.12.19	04		2016163	