


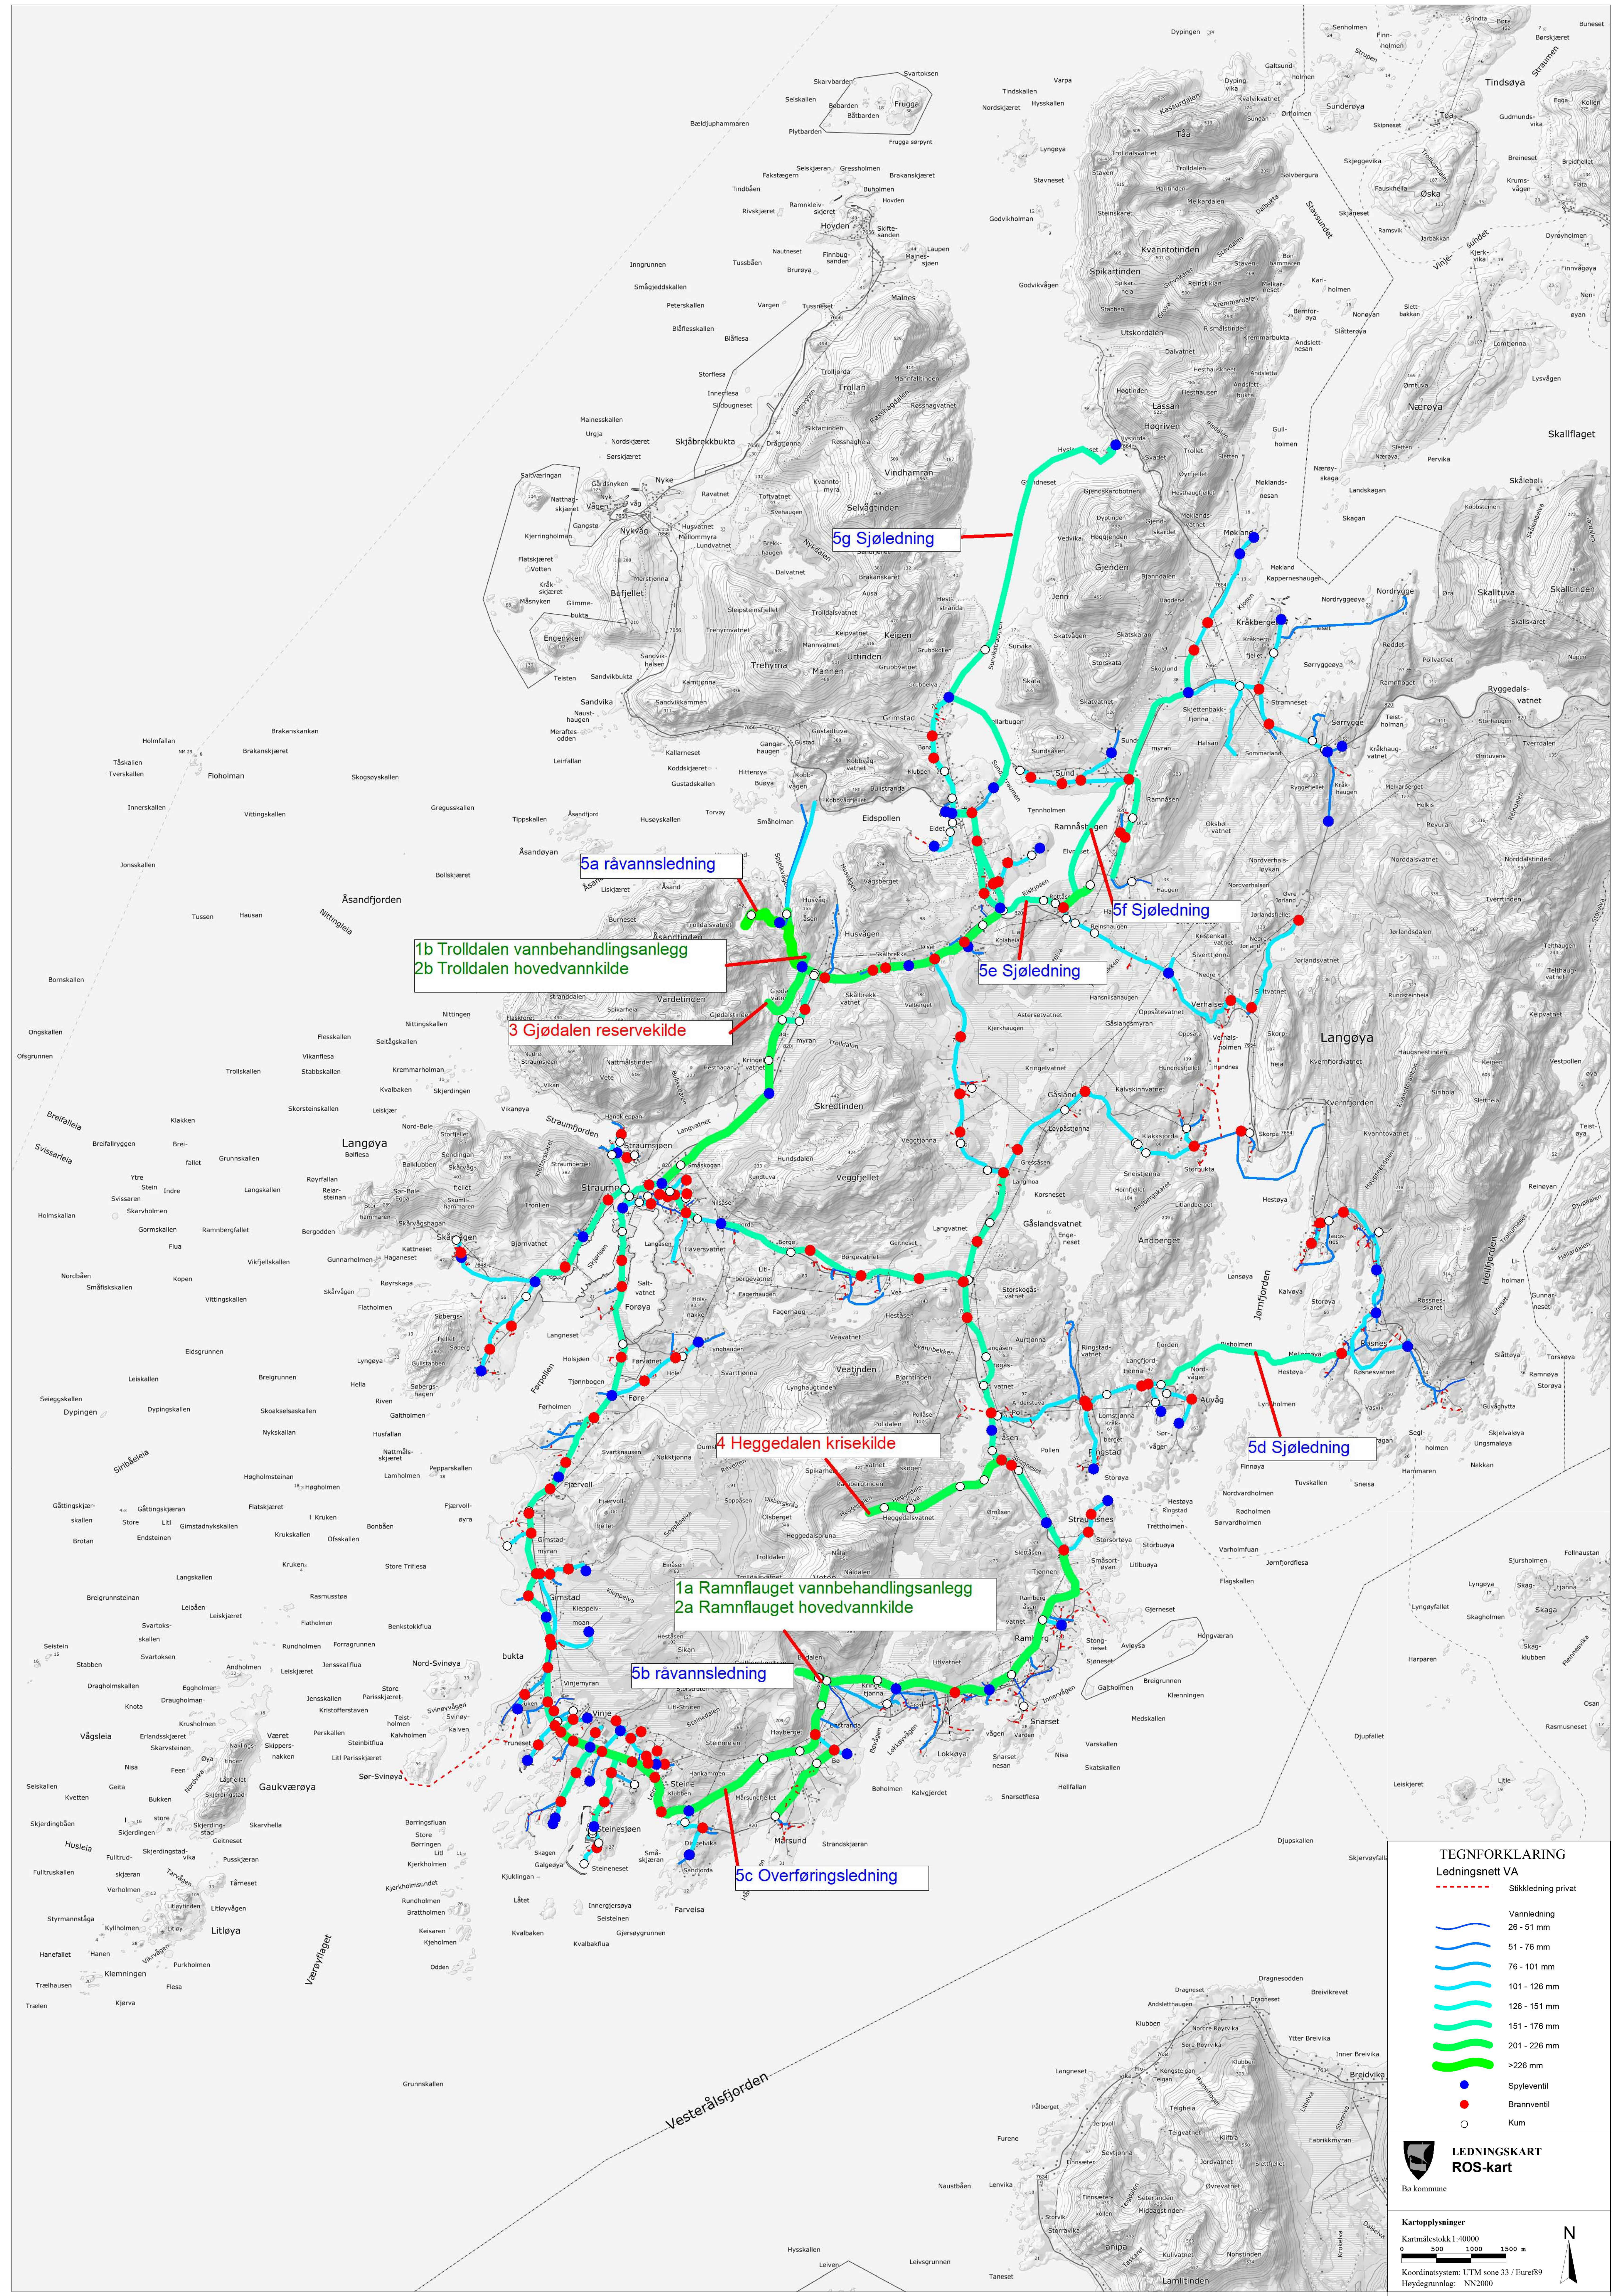

1b Trolldalen vannbehandlingsanlegg
2b Trolldalen hovedvannkilde

3 Gjødalen reservekilde

1a Ramnflauget vannbehandlingsanlegg
2a Ramnflauget hovedvannkilde

5g Sjøledning

5e Sjøledning

5f Sjøledning

4 Heggedalen krisekilde

5d Sjøledning

5b råvannsledning

5c Overføringsledning

TEGNFORKLARING
Ledningsnett VA

- Stikkledning privat
- Vannledning
- 26 - 51 mm
- 51 - 76 mm
- 76 - 101 mm
- 101 - 126 mm
- 126 - 151 mm
- 151 - 176 mm
- 201 - 226 mm
- >226 mm
- Splyleventil
- Brannventil
- Kum

LEDNINGSKART
ROS-kart

Bø kommune

Kartopplysninger

Kartmålestokk 1:40000

0 500 1000 1500 m

Koordinatsystem: UTM sone 33 / Euro89
Høydegrunnlag: NN2000

N