

Tegnforklaring

- Avskjærende grøft
- Overvannsledning
- Åpen infiltrasjonsgrøft
- Flomvei
- Kantstein, betongrekkeverk

Eksisterende stikkrenner

- Innmålte stikkrenner
- Stikkrenner fra vegkart

- Gatesluk m/sandfang
- Terrenghuk m/sandfang
- Hjelpesluk

Merknad:
Tegning viser bare kantstein og betongrekkeverk som er forutsatt ifm. vannhåndtering


Revisjon	Dato	Beskrivelse	Utarbeidet	Fagkontroll	Godkjent
J03	2021-04-13	Mindre justeringer iht. kommentarer ROGFK	TheoJo	ArKal	ArKal
J02	2021-03-26	For bruk	TheoJo	ArKal	ArKal
B01	2021-02-12	For informasjon	TheoJo	ArKal	ArKal

Dette dokumentet er utarbeidet av Norconsult AS som del av det oppdraget som fremgår nedenfor. Opphavsretten tilhører Norconsult AS. Dokumentet må bare benyttes til det formål som oppdragsavtalen beskriver, og må ikke kopieres eller gjøres tilgjengelig på annen måte eller i større utstrekning enn formålet tilsier.

Rogaland Fylkeskommune Målestokk: Tegningsformat

GS-VEG HELLVIK-VASSVIK 1:1000

PRINSIPPLØSNINGER VA
PLAN PROFIL 0-680

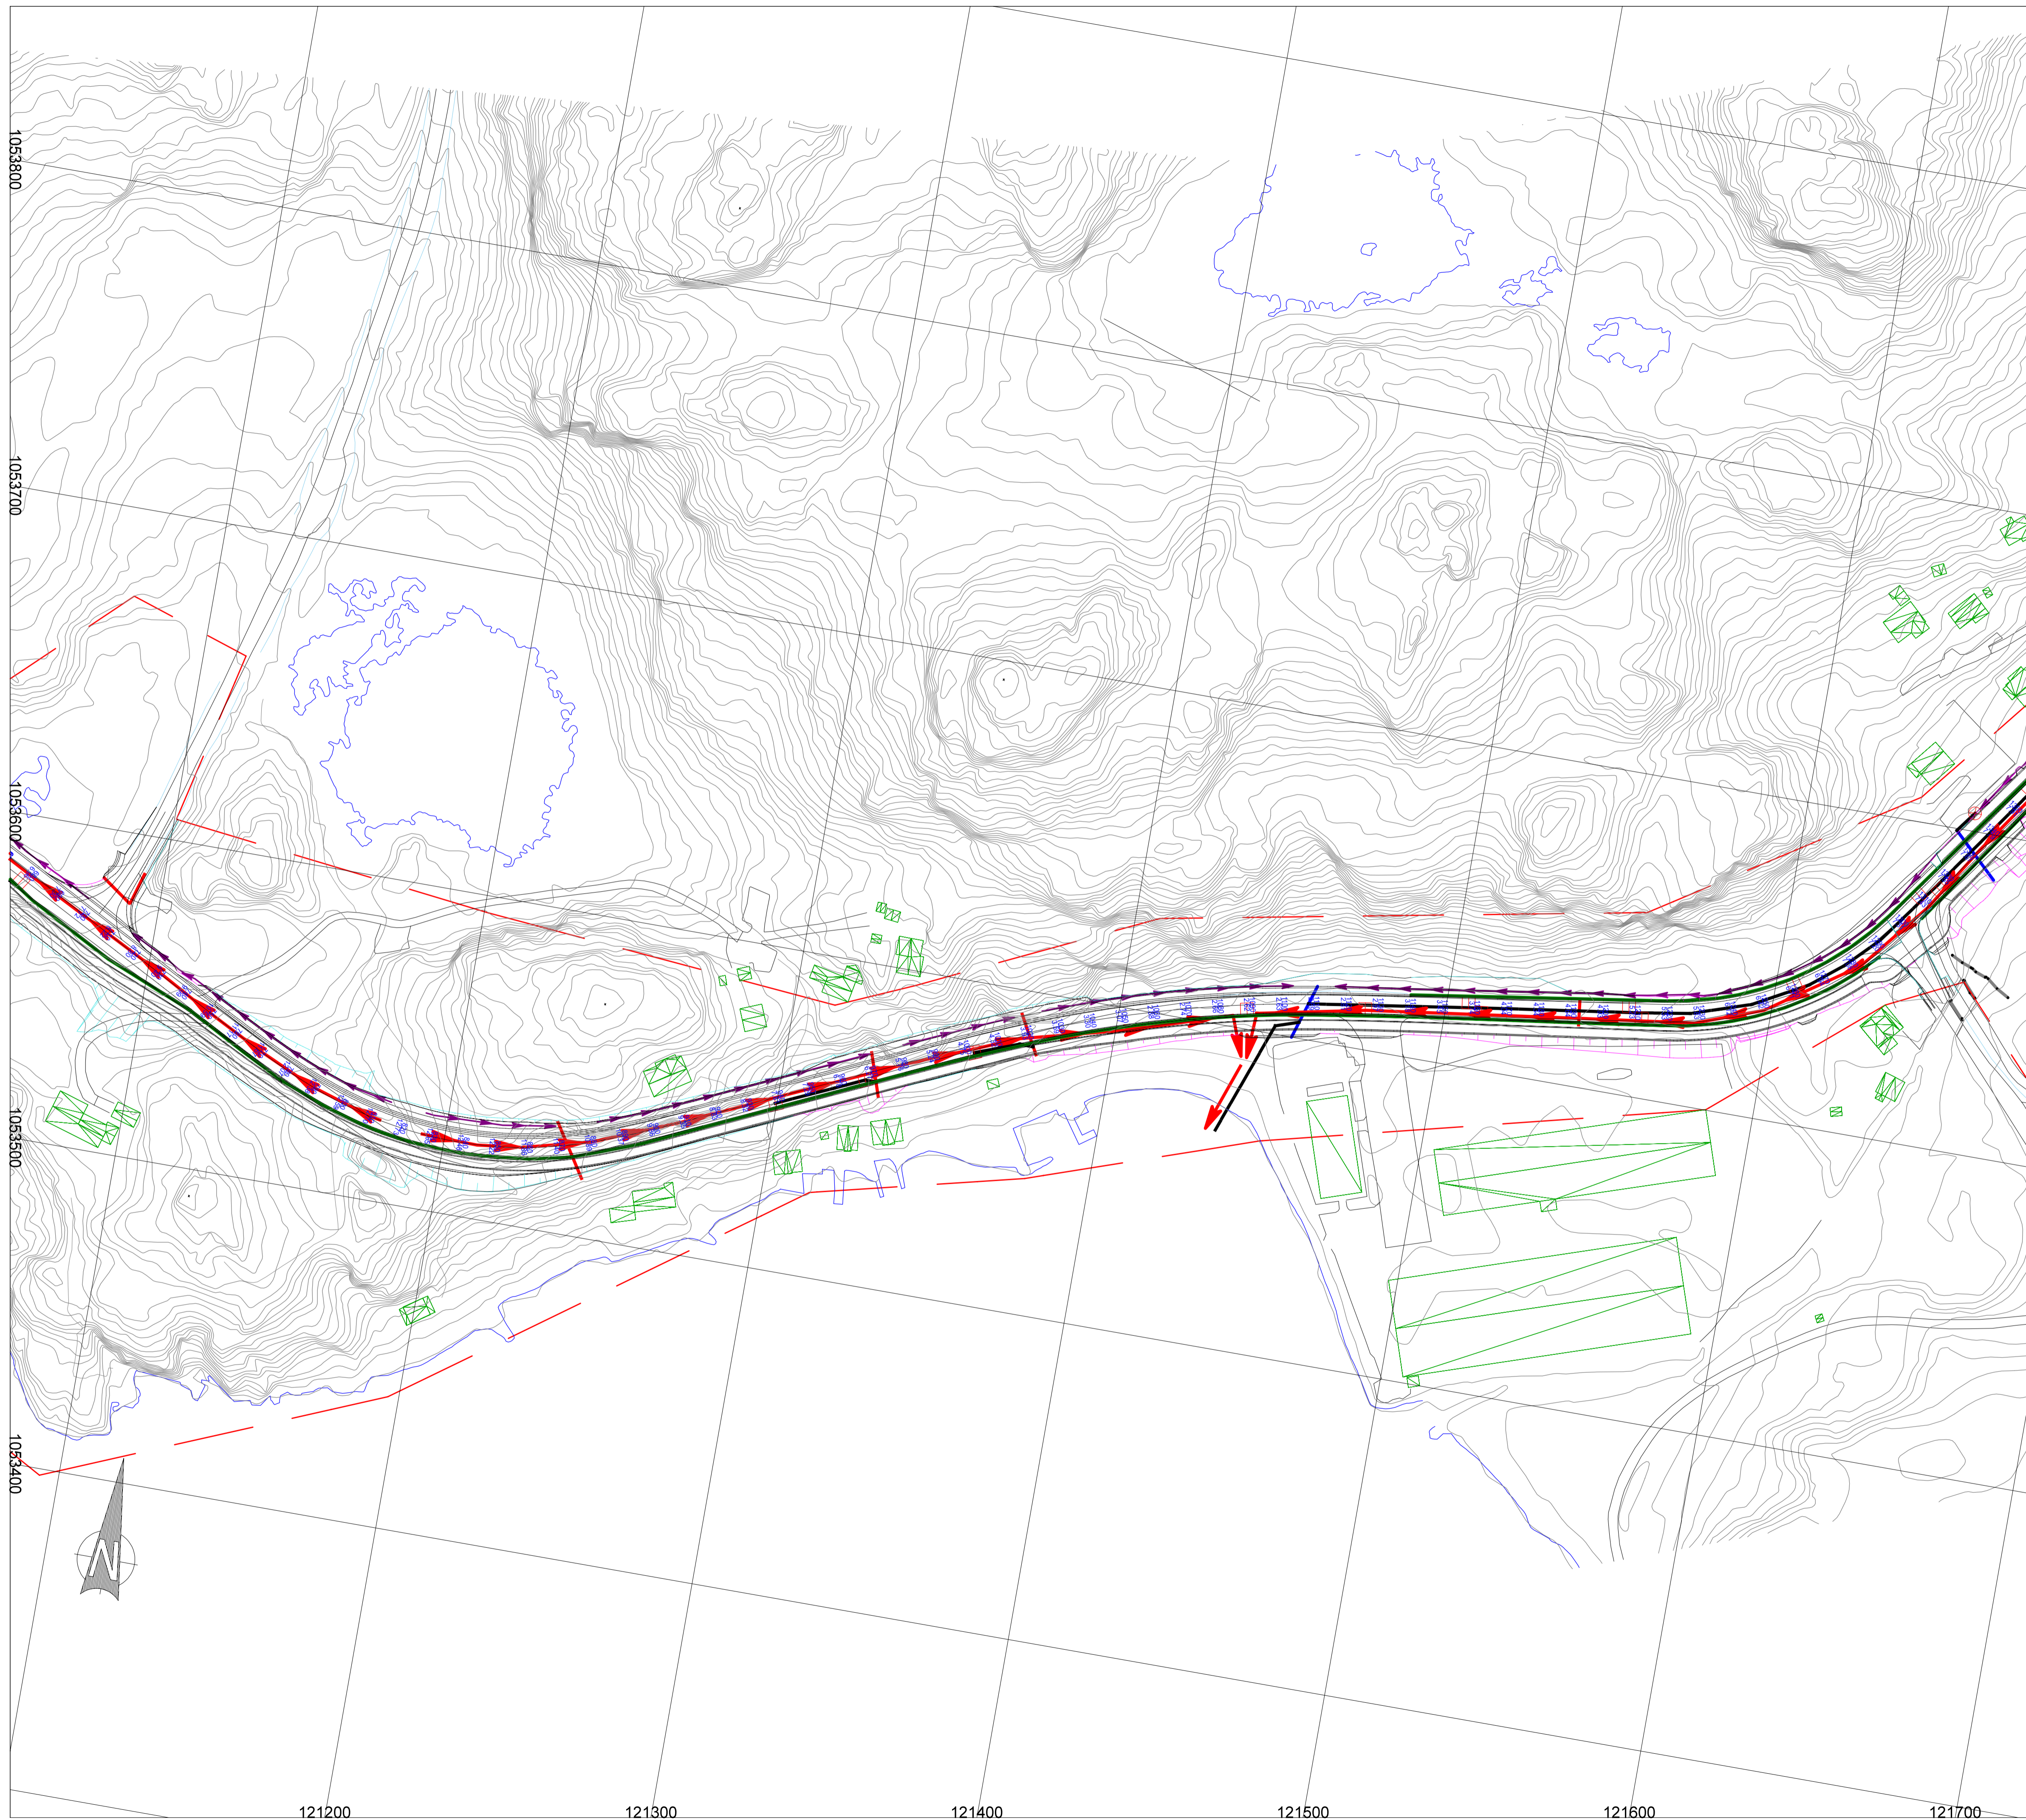

Tegnforklaring

- Avskjærende grøft
- Overvannsledning
- Åpen infiltrasjonsgrøft
- Flomvei
- Kantstein, betongrekkverk

Eksisterende stikkrenner

- Innmålte stikkrenner
- Stikkrenner fra vegkart

- Gatesluk m/sandfang
- Terrensluk m/sandfang
- Hjelpesluk

Merknad:
Tegning viser bare kantstein og betongrekkverk som er forutsatt ifm. vannhåndtering


J03	2021-04-13	Mindre justeringer iht. kommentarer ROGFK	TheoJo	ArKal	ArKal
J02	2021-03-26	For bruk	TheoJo	ArKal	ArKal
B01	2021-02-12	For informasjon	TheoJo	ArKal	ArKal
Revisjon	Dato	Beskrivelse	Utarbeidet	Fagkontroll	Godkjent

Dette dokumentet er utarbeidet av Norconsult AS som del av det oppdraget som fremgår nedenfor. Opphavsretten tilhører Norconsult AS. Dokumentet må bare benyttes til det formål som oppdragsavtalen beskriver, og må ikke kopieres eller gjøres tilgjengelig på annen måte eller i større utstrekning enn formålet tilsier.

Rogaland Fylkeskommune Målestokk: Tegningsformat
1:1000

GS-VEG HELLVIK-VASSVIK

PRINSIPPLØSNINGER VA
PLAN PROFIL 680-1350

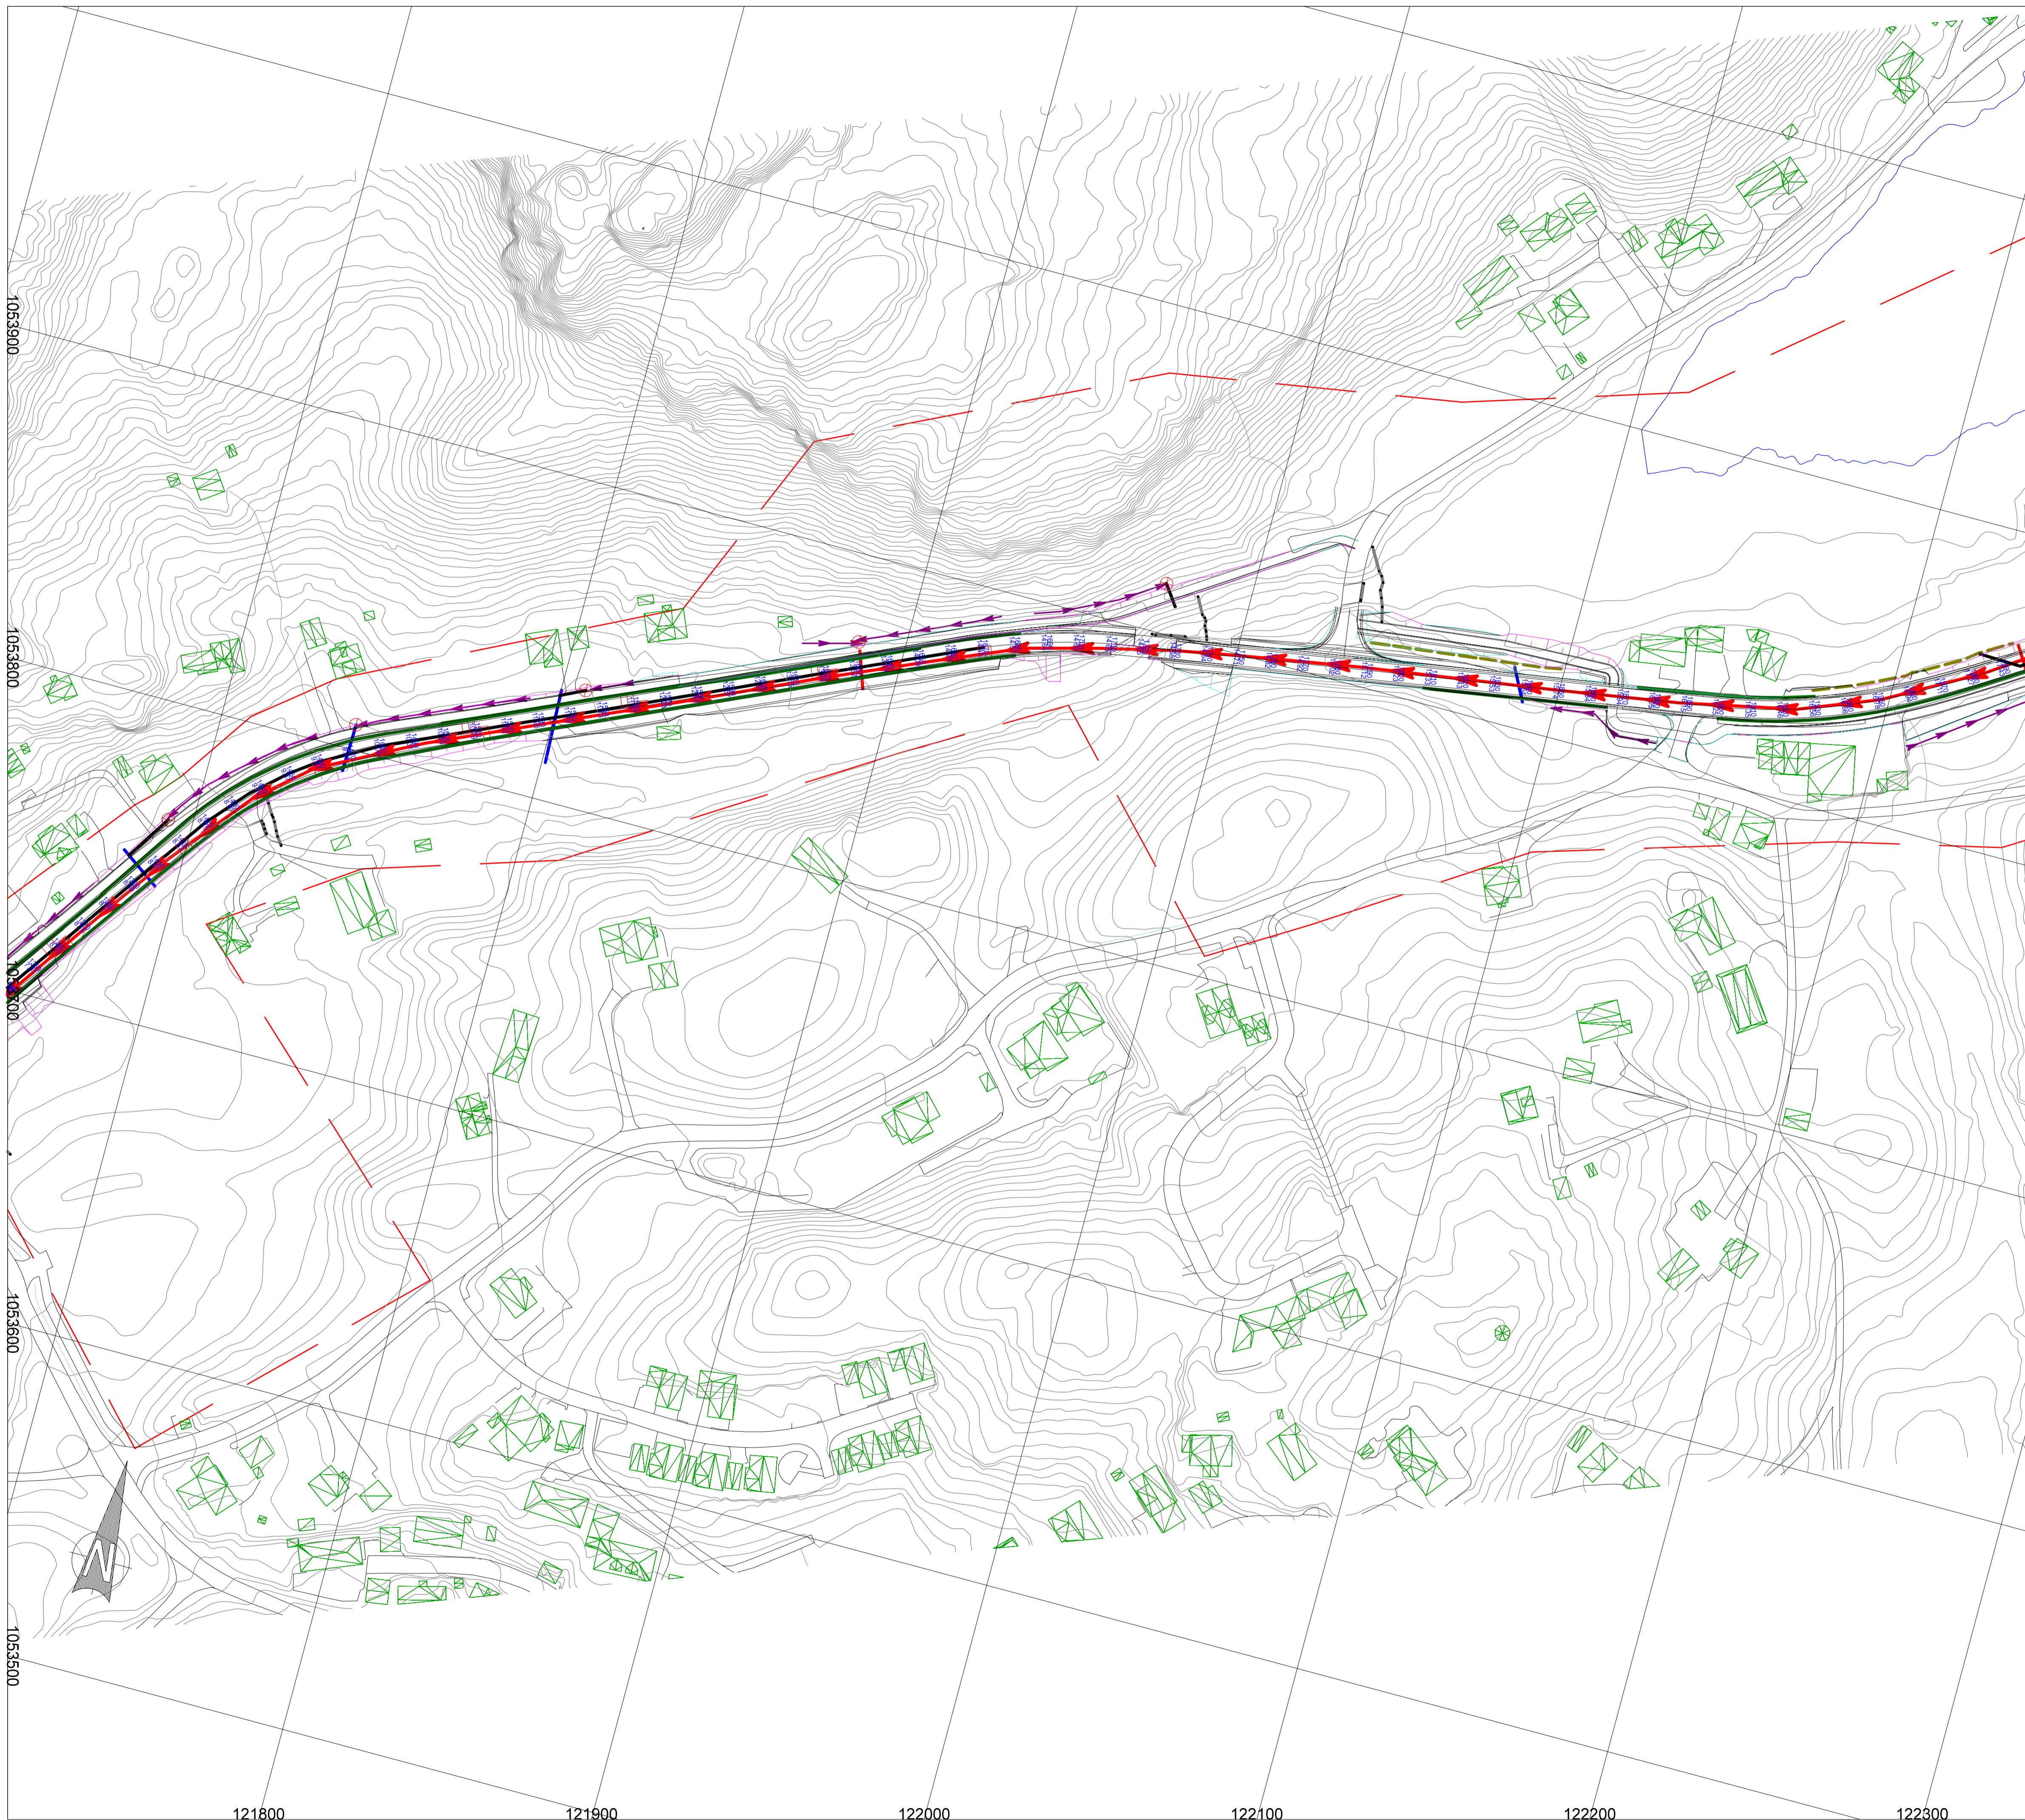

Tegnforklaring

- Avskjærende grøft
- Overvannsledning
- Åpen infiltrasjonsgrøft
- Flomvei
- Kantstein, betongrekkverk

Eksisterende stikkrenner

- Innmålte stikkrenner
- Stikkrenner fra vegkart

- Gatesluk m/sandfang
- Terrenghuk m/sandfang
- Hjelpesluk

Merknad:
Tegning viser bare kantstein og betongrekkverk som er forutsatt ifm. vannhåndtering

Revisjon	Dato	Beskrivelse	Utarbeidet	Fagkontroll	Godkjent
J03	2021-04-13	Mindre justeringer iht. kommentarer ROGFK	TheoJo	ArKal	ArKal
J02	2021-03-26	For bruk	TheoJo	ArKal	ArKal
B01	2021-02-12	For informasjon	TheoJo	ArKal	ArKal

Detta dokumentet er utarbeidet av Norconsult AS som del av det oppdraget som fremgår nedenfor. Opphavsretten tilhører Norconsult AS. Dokumentet må bare benyttes til det formål som oppdragsavtalen beskriver, og må ikke kopieres eller gjøres tilgjengelig på annen måte eller i større utstrekning enn formålet tilsier.


Rogaland Fylkeskommune

GS-VEG HELLVIK-VASSVIK

PRINSIPPLØSNINGER VA
PLAN PROFIL 1350-1990

Målestokk: 1:1000
Tegningsformat

Norconsult	Oppdragsnummer 5208828	Tegningsnummer GH03	Revisjon J03
------------	----------------------------------	-------------------------------	------------------------

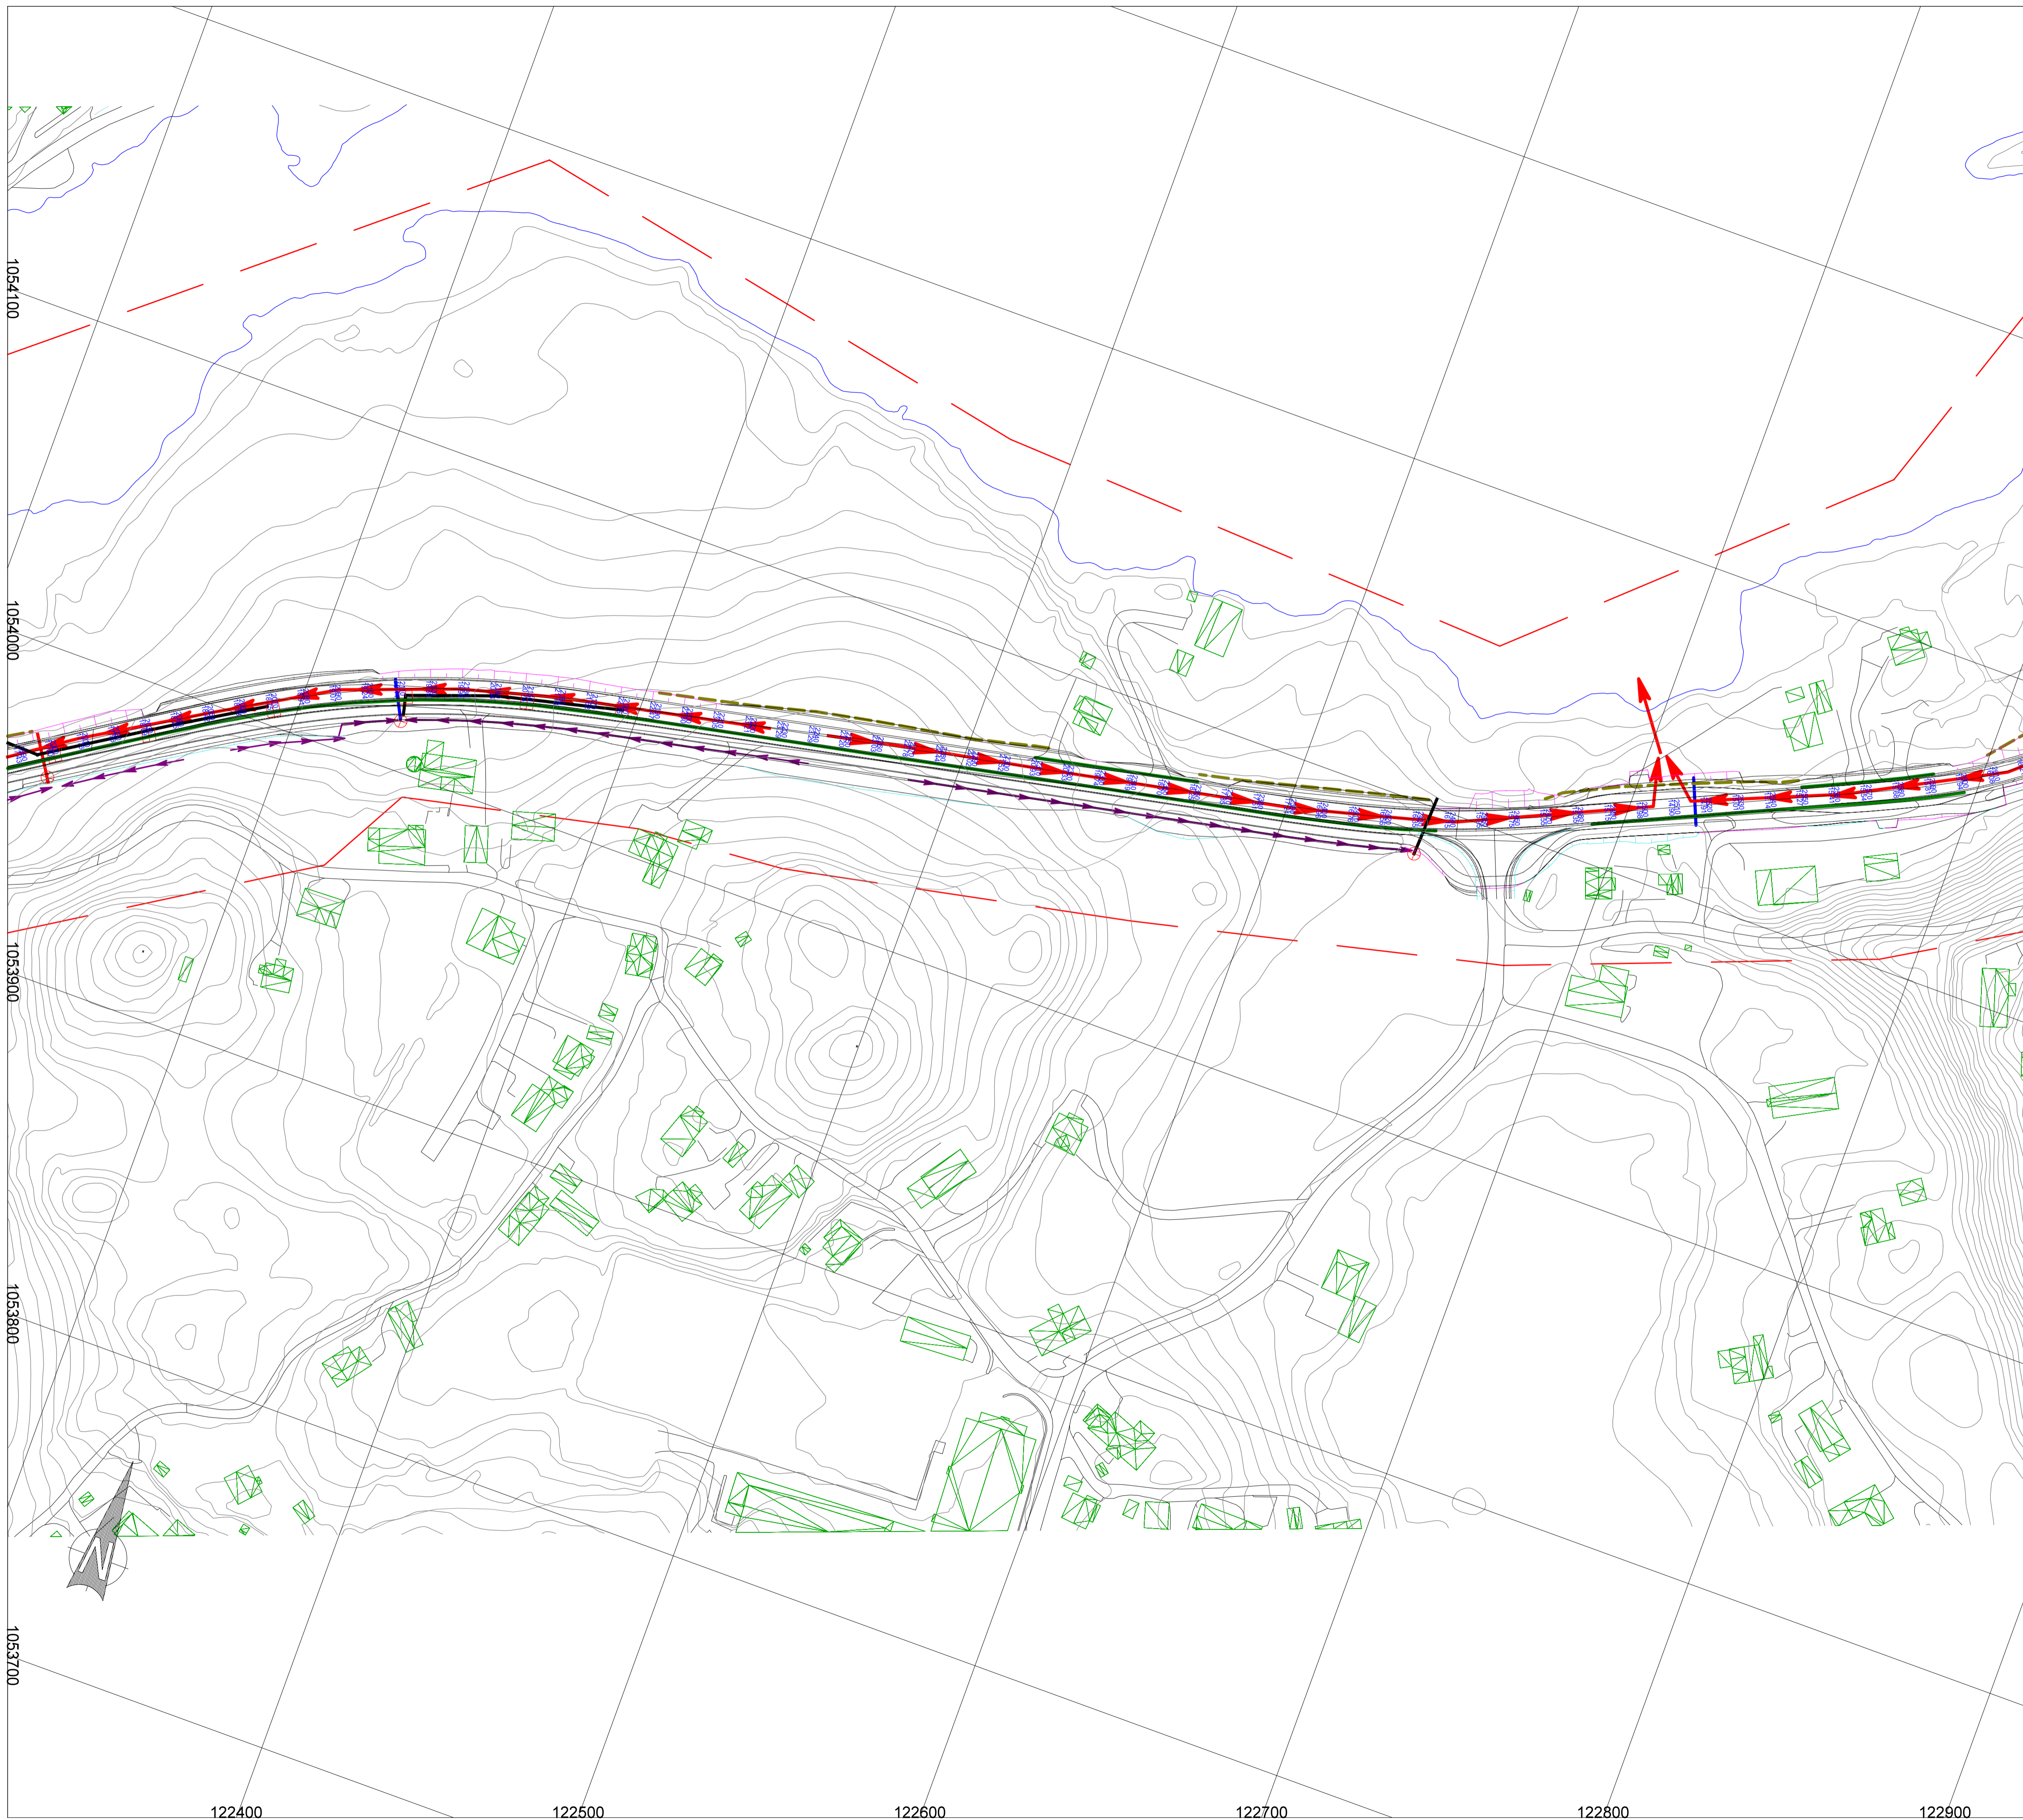

Tegnforklaring

- Avskjærende grøft
- Overvannsledning
- Åpen infiltrasjonsgrøft
- Flomvei
- Kantstein, betongrekkverk

Eksisterende stikkrenner

- Innmålte stikkrenner
- Stikkrenner fra vegkart

- Gatesluk m/sandfang
- Terrensluk m/sandfang
- Hjelpesluk

Merknad:
Tegning viser bare kantstein og betongrekkverk som er forutsatt ifm. vannhåndtering

Revisjon	Dato	Beskrivelse	Utarbeidet	Fagkontroll	Godkjent
J03	2021-04-13	Mindre justeringer iht. kommentarer ROGFK	TheoJo	ArKal	ArKal
J02	2021-03-26	For bruk	TheoJo	ArKal	ArKal
B01	2021-02-12	For informasjon	TheoJo	ArKal	ArKal


Dette dokumentet er utarbeidet av Norconsult AS som del av det oppdraget som fremgår nedenfor. Opphavsretten tilhører Norconsult AS. Dokumentet må bare benyttes til det formål som oppdragsavtalen beskriver, og må ikke kopieres eller gjøres tilgjengelig på annen måte eller i større utstrekning enn formålet tilsier.

Rogaland Fylkeskommune
Målestokk: 1:1000
Tegningsformat

GS-VEG HELLVIK-VASSVIK

**PRINSIPPLØSNINGER VA
PLAN PROFIL 1990-2610**

	Oppdragsnummer 5208828	Tegningsnummer GH04	Revisjon J03
--	----------------------------------	-------------------------------	------------------------

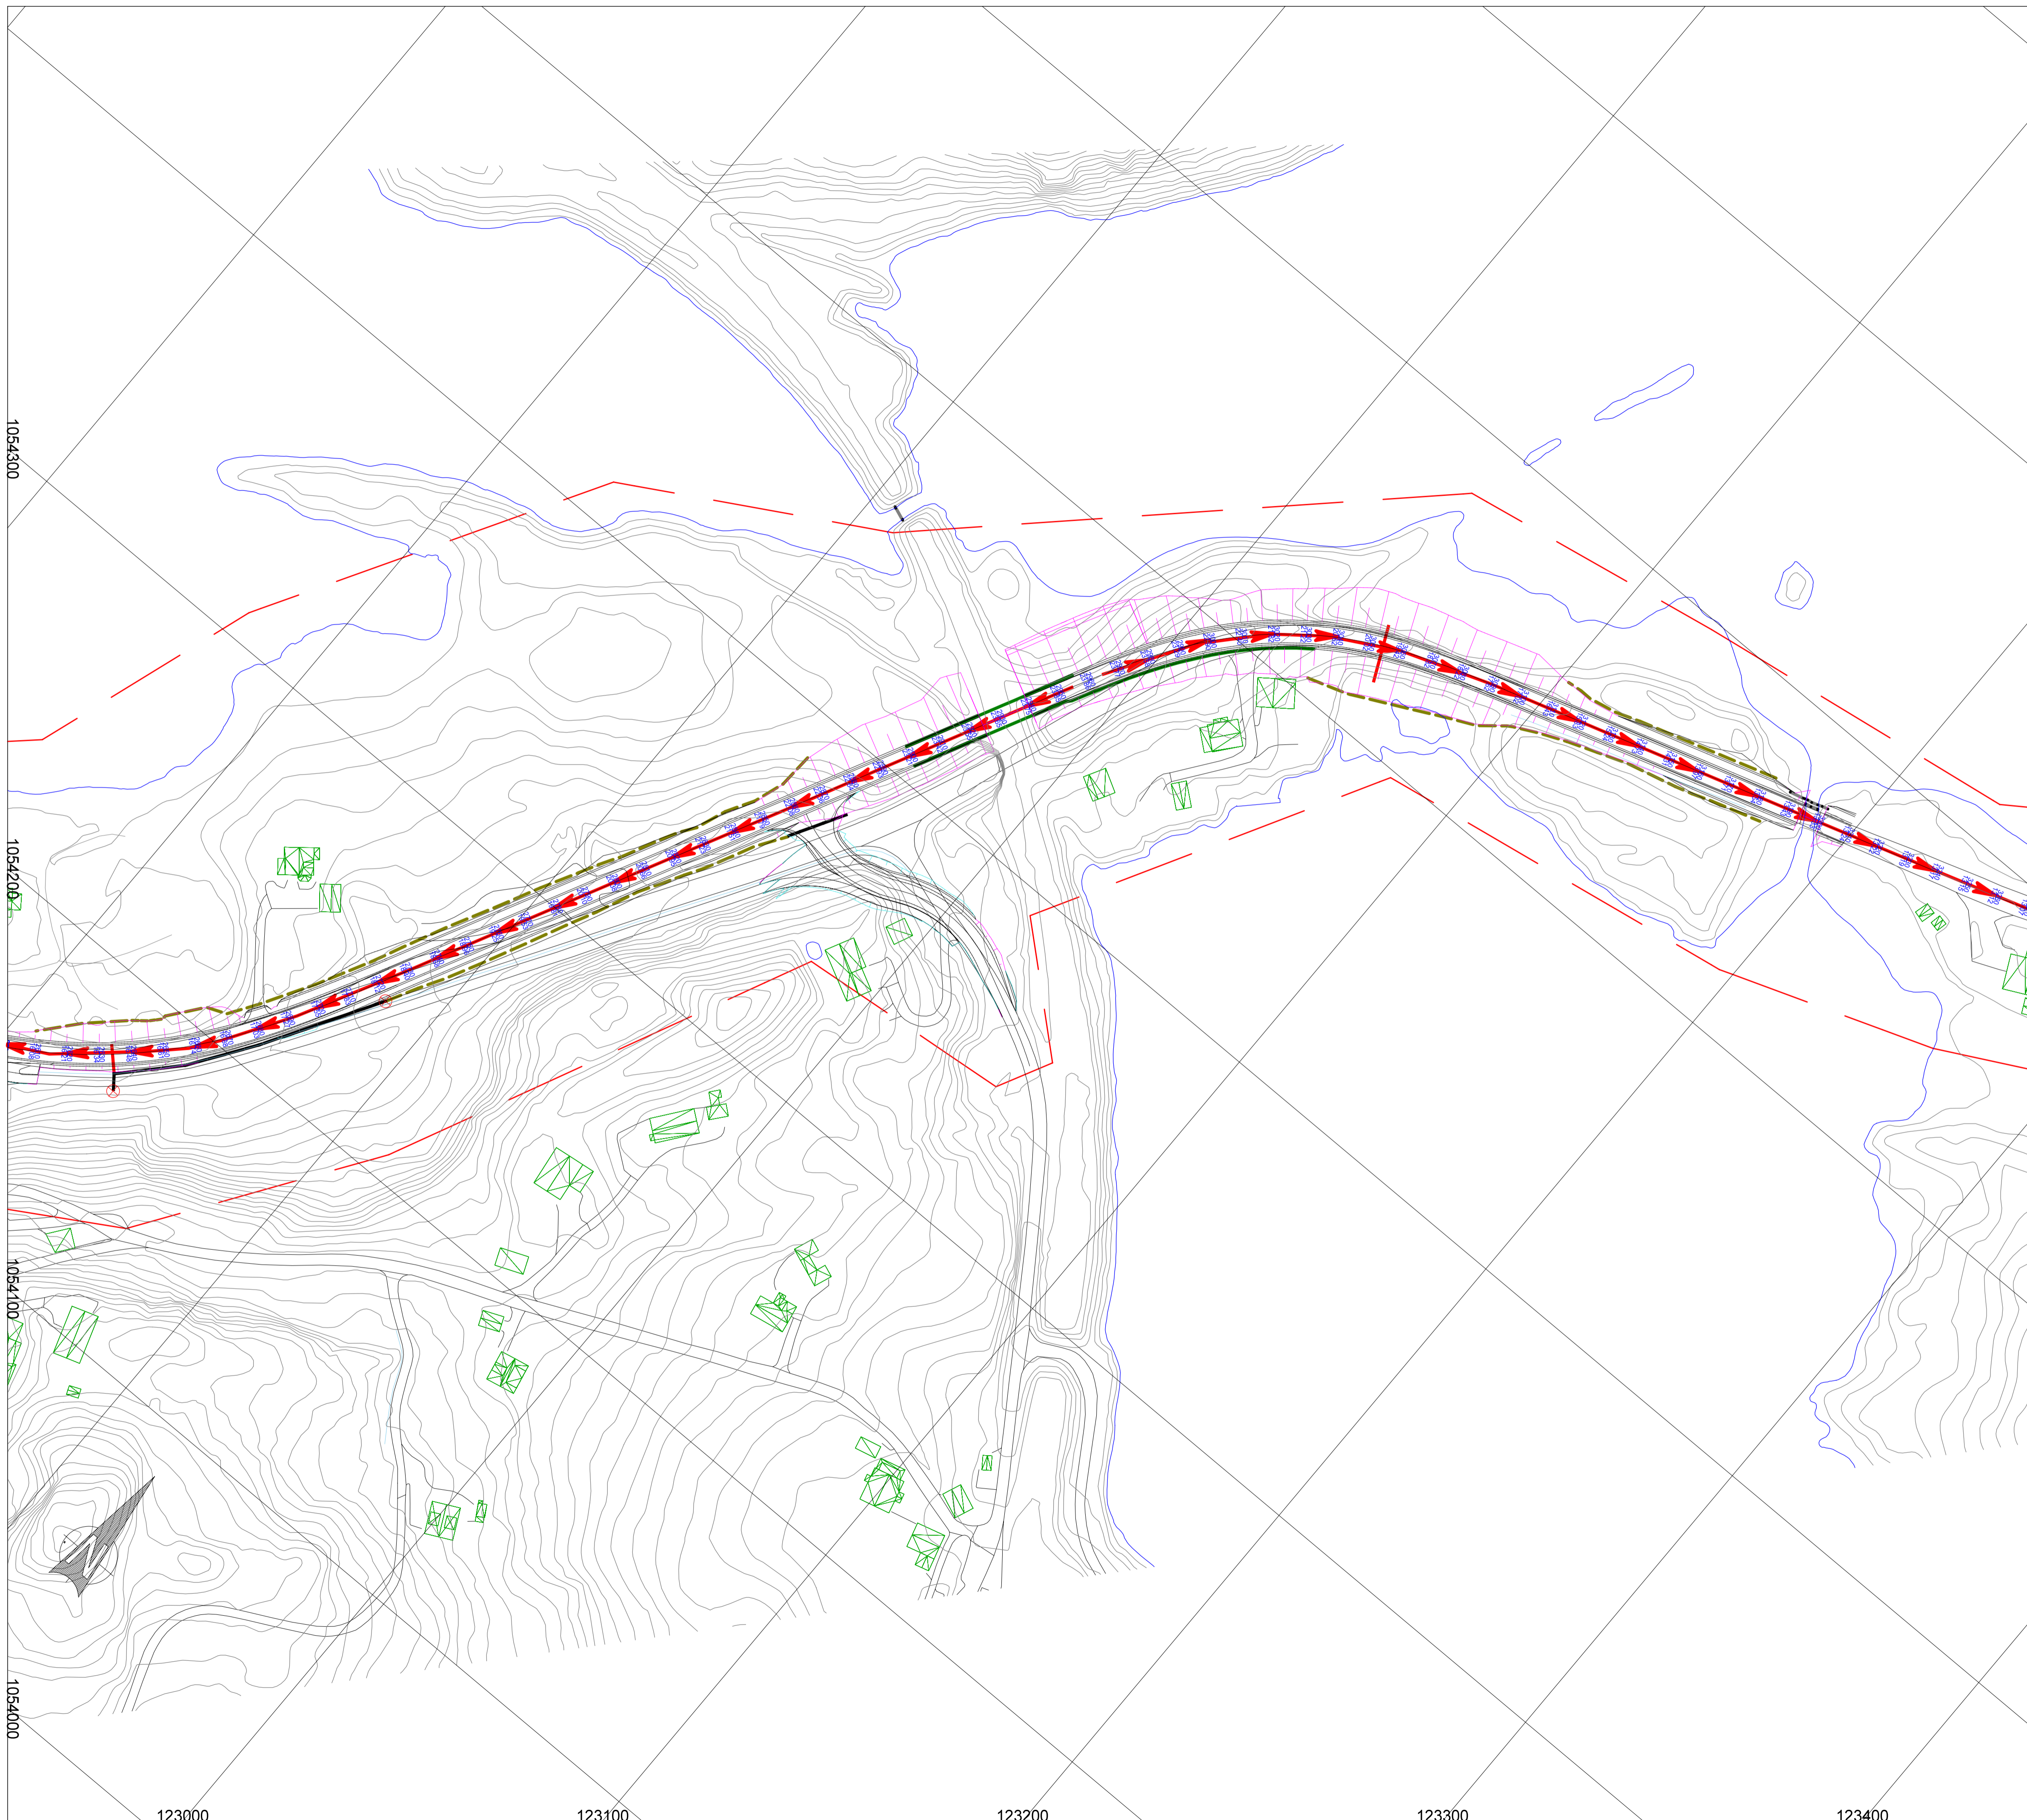

Tegnforklaring

- Avskjærende grøft
- Overvannsledning
- Åpen infiltrasjonsgrøft
- Flomvei
- Kantstein, betongrekkverk

Eksisterende stikkrenner

- Innmålte stikkrenner
- Stikkrenner fra vegkart

- Gatesluk m/sandfang
- Terrenghuk m/sandfang
- Hjelpesluk

Merknad:
Tegning viser bare kantstein og betongrekkverk som er forutsatt ifm. vannhåndtering

Revisjon	Dato	Beskrivelse	Utarbeidet	Fagkontroll	Godkjent
J03	2021-04-13	Mindre justeringer iht. kommentarer ROGFK	TheoJo	ArKal	ArKal
J02	2021-03-26	For bruk	TheoJo	ArKal	ArKal
B01	2021-02-11	For informasjon	TheoJo	ArKal	ArKal

Dette dokumentet er utarbeidet av Norconsult AS som del av det oppdraget som fremgår nedenfor. Opphavsretten tilhører Norconsult AS. Dokumentet må bare benyttes til det formål som oppdragsavtalen beskriver, og må ikke kopieres eller gjøres tilgjengelig på annen måte eller i større utstrekning enn formålet tilsier.

Rogaland Fylkeskommune
Målestokk: 1:1000
Tegningsformat

GS-VEG HELLVIK-VASSVIK

**PRINSIPPLØSNINGER VA
PLAN PROFIL 2610-3270**

	Oppdragsnummer 5208828	Tegningsnummer GH05	Revisjon J03
--	----------------------------------	-------------------------------	------------------------