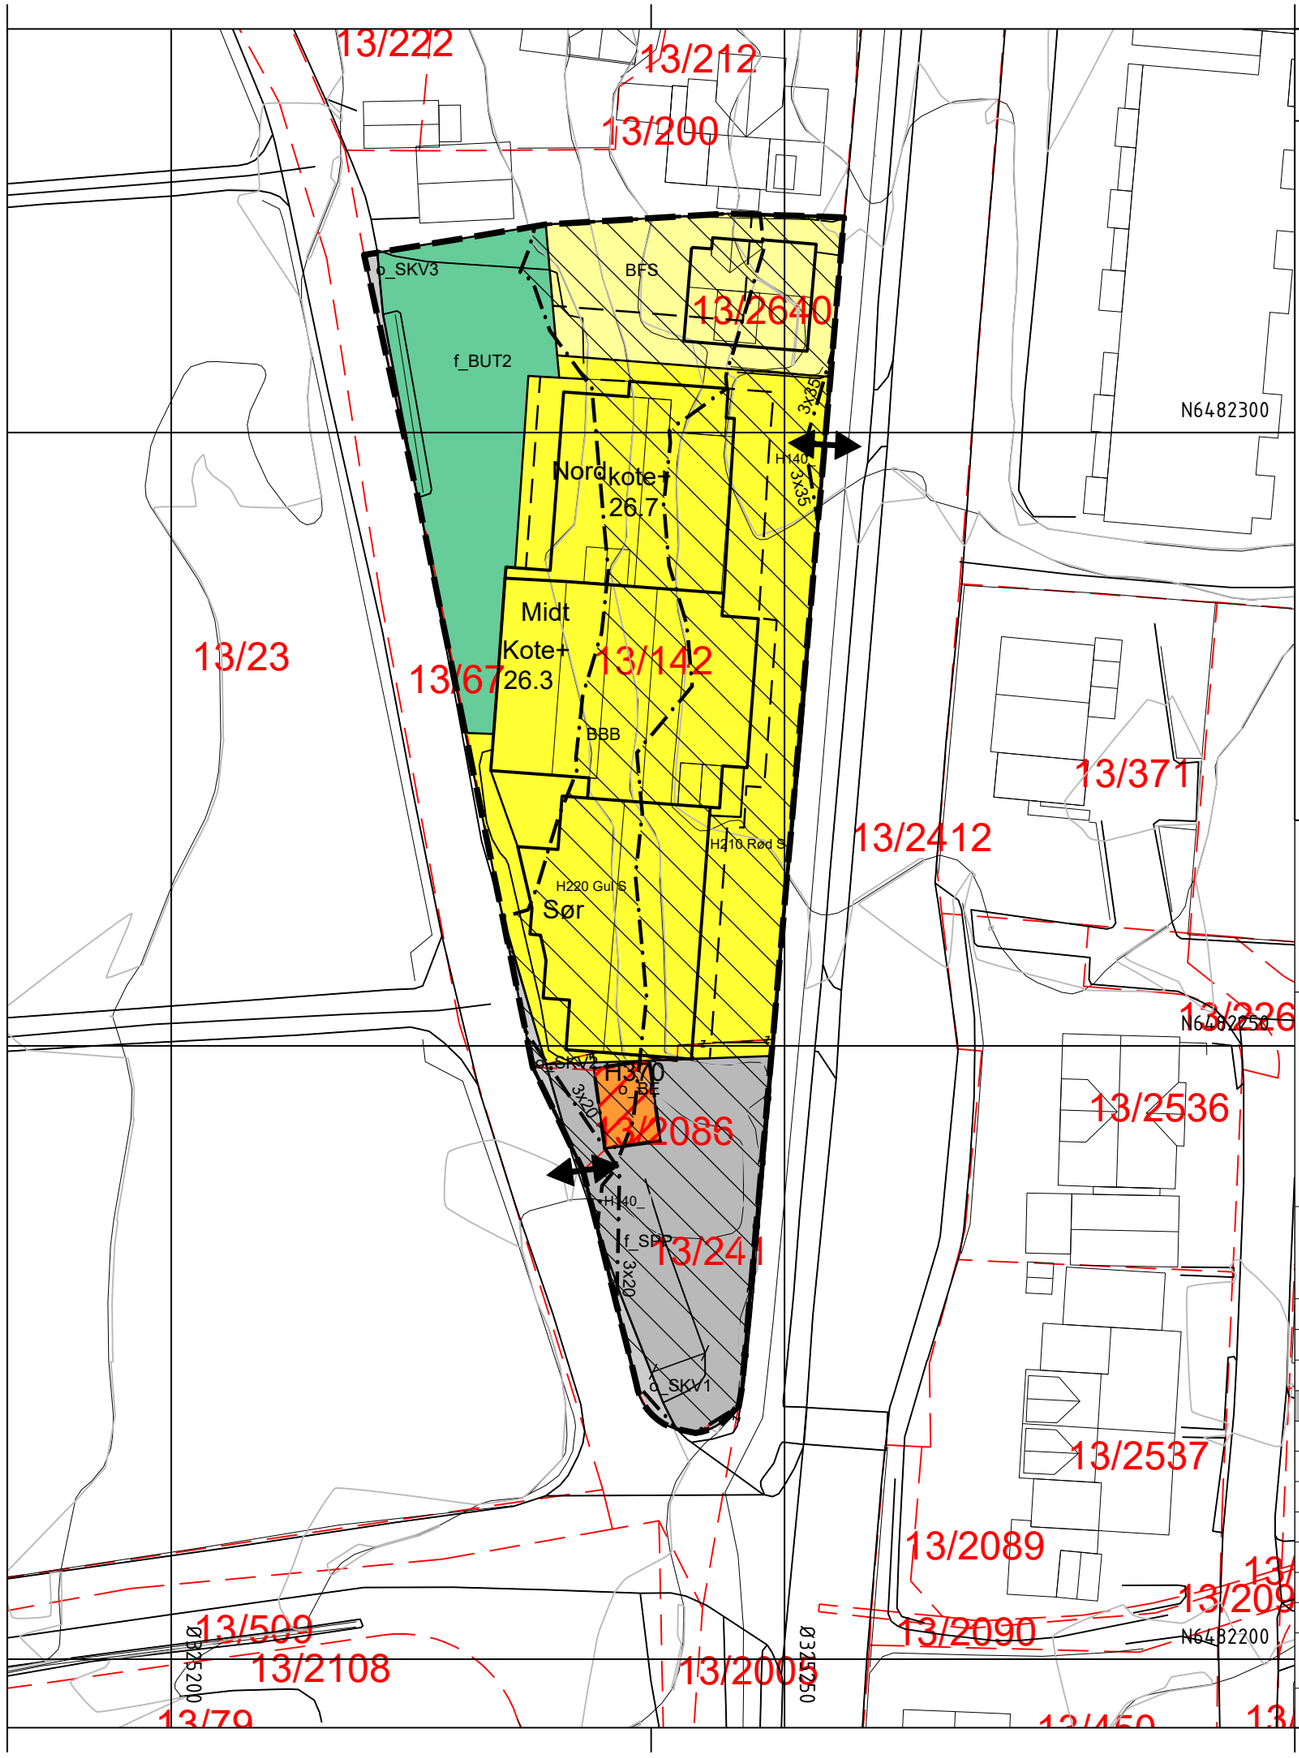

Tegnforklaring

Reguleringsplan PBL 2008

§12-5. Nr. 1 - Bebyggelse og anlegg

- BFS — Boligbebyggelse-frittliggende småhusbebyggelse
- BBB — Boligbebyggelse-blokkbebyggelse
- BE — Energianlegg
- BUT2 — Uteoppholdsareal

§12-5. Nr. 2 - Samferdselsanlegg og teknisk infrastruktur

- SKV1 — Kjøreveg
- SPP — Parkeringsplasser

§12-6 - Hensynssoner

- Frisikt
- Rød sone iht. T-1442
- Gul sone iht. T-1442
- Høyspenningsanlegg (inkl høyspentkabler)

Linjesymbol

- Plangrense
- Formålgrense
- Eiendomsgrense som skal oppheves
- Byggegrense
- Planlagt bebyggelse
- Bebyggelse som inngår i planen
- Regulert parkeringsfelt
- Måle og avstandslinje
- Grense for sikringssone
- Grense for støysone
- Grense for faresone

Punktsymboler

- Avkjørsel - både inn og utkjøring

Kartopplysninger

Kilde for basiskart:	Norkart	Ekvidistanse:	1m
Dato for basiskart:	11.05.2021	Kartmålestokk:	1:500
Koordinatsystem:	ETRS89.UTM-32N		
Høydegrunnlag:	NN2000		

0 12 25m

N

Eigersund kommune

Detaljregulering

Detaljregulering for boliger og allmennyttig formål Sokndalsveien 51 gnr. 13, bnr. 142 mfl.

Med tilhørende reguleringsbestemmelser

Arealplan-ID:
1101_19820001-02

Forslagsstiller:
Egerconsult AS

SAKSBEHANDLING ETTER PLAN- OG BYGNINGSLOVEN

				SAKS-NR	DATO	SIGN
Dato	04.07.2022	Revisjon	Etter offentlig ettersyn og høring			
Dato	XXX	Revisjon	XXX			
Dato	XXX	Revisjon	XXX			
Kommunestyret sitt vedtak				023/23	27.03.23	DKT
Ny 2. gang behandling						
Offentlig ettersyn fra ..... til						
2. gangs behandling						
Offentlig ettersyn fra 29.03.2022 til 12.05.2022						DKT
1. gangs behandling i PTU				033/22	21.03.22	DKT
Kunngjøring av oppstart av planarbeid					20.08.21	RKT
Oppstartsmøte...					24.06.21	DKT
PLANEN ER UTARBEIDET AV:			Ragnhild K. Tamburstuen	TEGNNR.	DATO	SIGN.
					03.02.2022	RKT

Kristiansen & Selmer-Olsen Sivilarkitekter

Det bekreftes at planen er i samsvar med kommunestyrets vedtak av

BekreftDato — Dato

PLANSJEFNAVN — Plansjef