
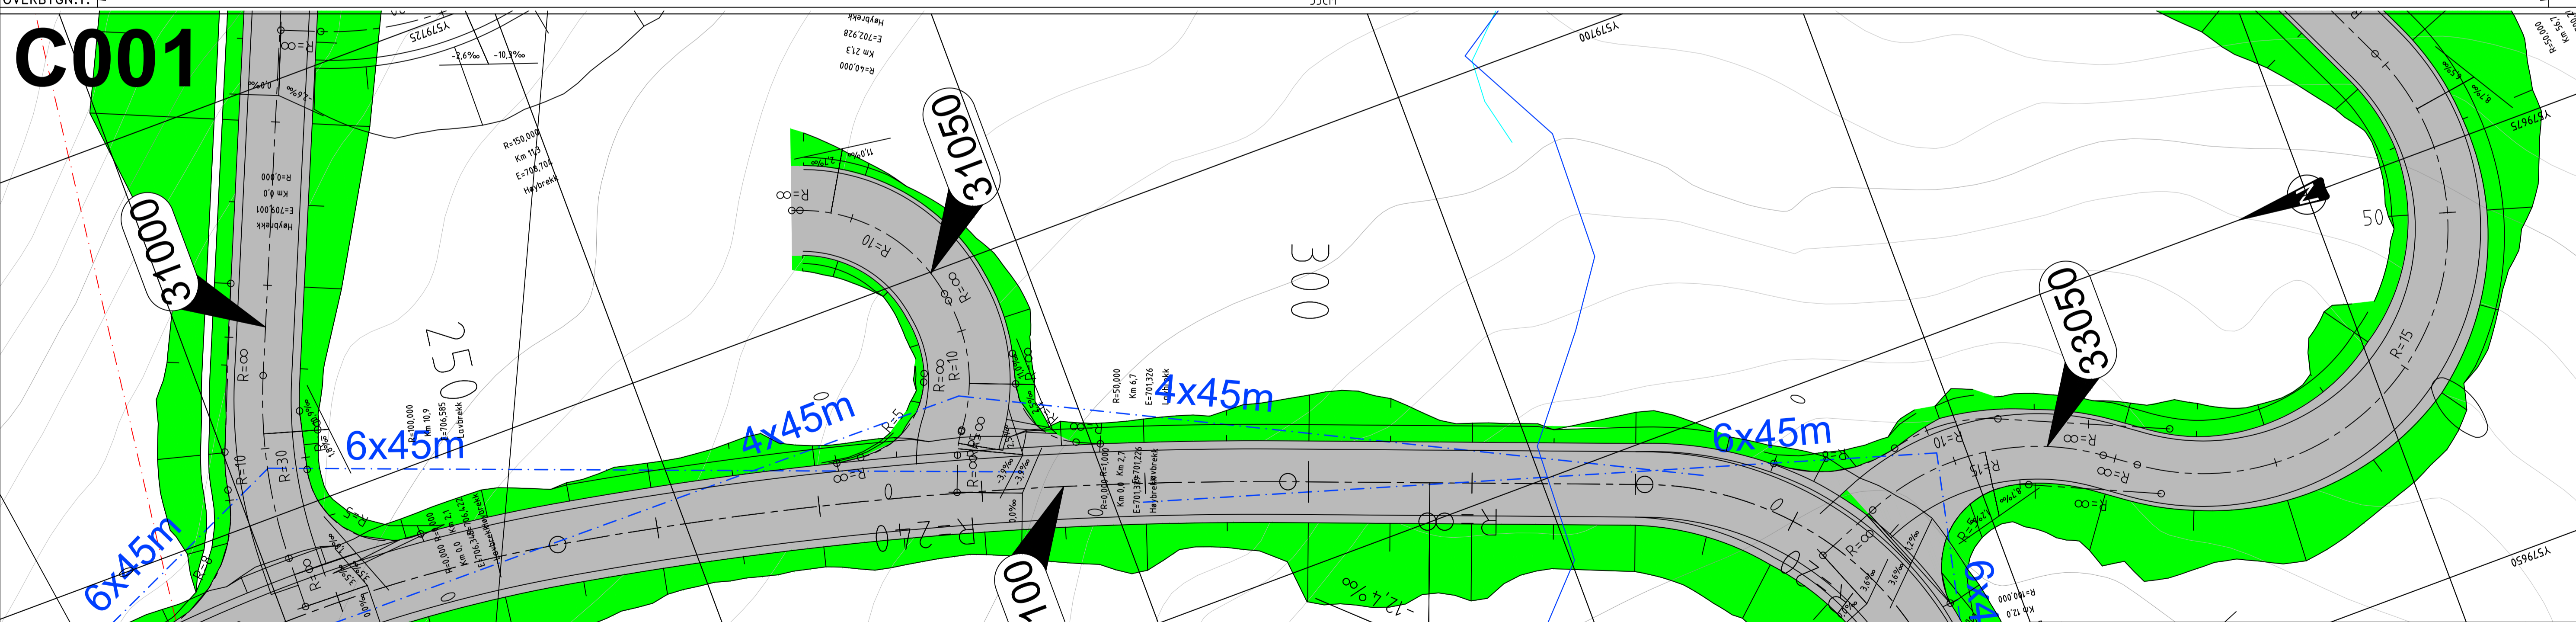


X:\noroppdrag\lillehammer\52201156\BIM\veg\arkiv\lay\C.dwg - LaESo - Plottet: 2023-04-27 10:49:43 - LAYOUT = C001 - XREF = T_Geometri skravur, 1020351 - Høfjell_Fjellstad_SITUASJONSPLAN_V2022 - Floor Plan - 1:2000_Situasjonsplan, Høfjell_LARK_2fase_UTM32, Innmålt bekk, T_Geometri, T_kart

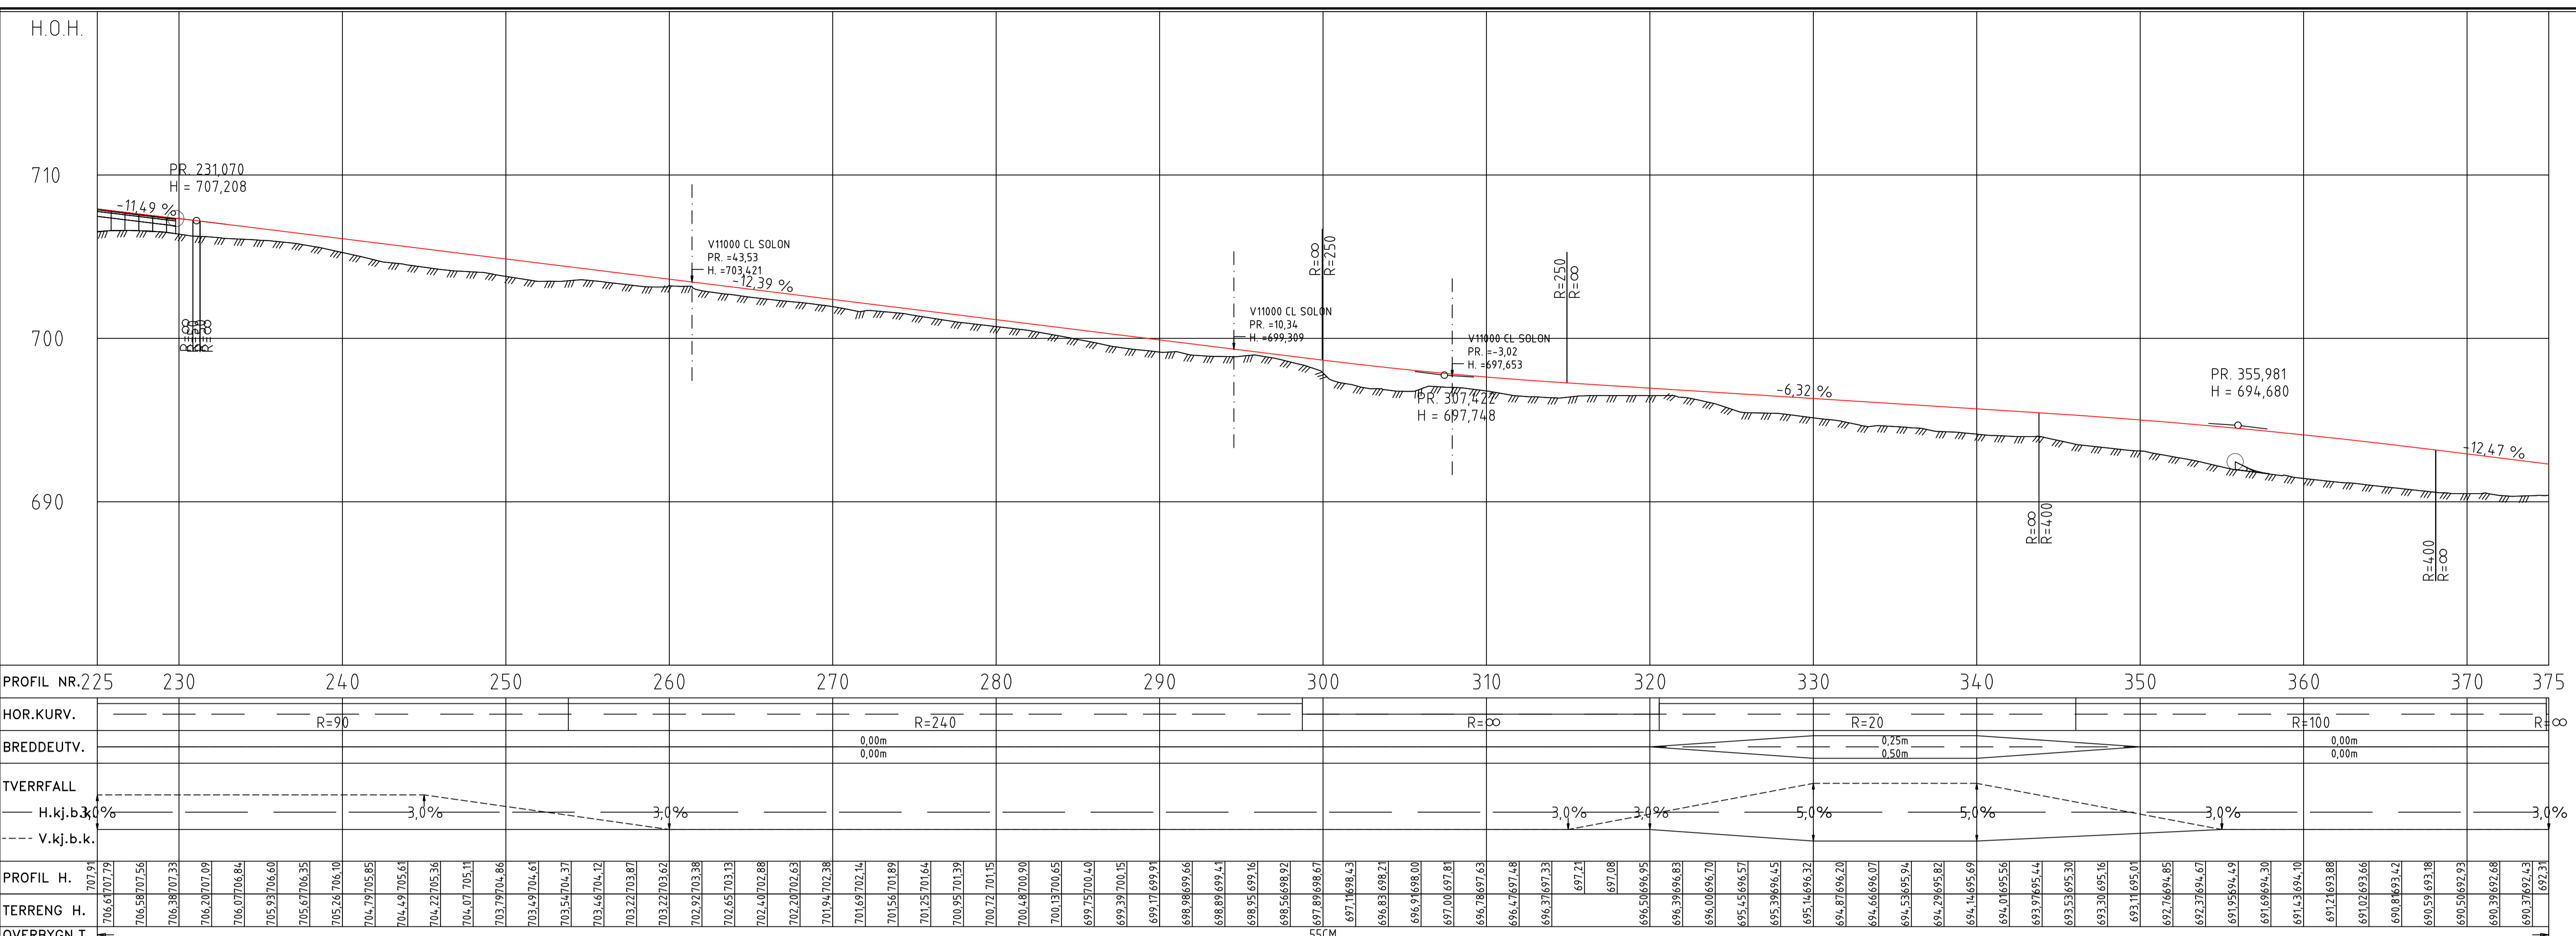

Rev.	Dato	Beskrivelse	LaESo	SvOde	LaESo
F01	2023-05-15	For anskaffelse	Utarbeidet	Fagkontroll	Godkjent

Dette dokumentet er utarbeidet av Norconsult AS som del av det oppdraget som fremgår nedenfor. Opphavsretten tilhører Norconsult AS. Dokumentet må bare benyttes til det formål som oppdragsavtalen beskriver, og må ikke kopieres eller gjøres tilgjengelig på annen måte eller i større utstrekning enn formålet tilsier.

Fjellstad Utvikling AS Målestokk (gjelder A1) 1:200

Fjellstad terrasse

Plan og profil VIPS 25100
P225 - 375
Konkurransesgrunnlag totalentreprise

Norconsult	Oppdragsnummer 52201156	Tegningsnummer C001	Revisjon F01
------------	-------------------------	---------------------	--------------