


\norconsult\itad\com\df\inor\oppdrag\1\lillehammer\52201156\BIM\VA_TIA\arkiv\lay_VA-plan.dwg - HaaRug - Plottet: 2023-07-18, 09:52:52 - LAYOUT = H002 - XREF = VA-kart-2D, T_VA_Hafjell_LARK_2dbase_UTM32, 1020351_Hafjell_Fjellstad_SITUASJONSPLAN_2022 - Floor Plan - 1:2000_Situasjonsplan, T_Geometri, T_kart, T_H_ill Nordic Lay_R_ill Nordic, T_nye eiendomsgrenser

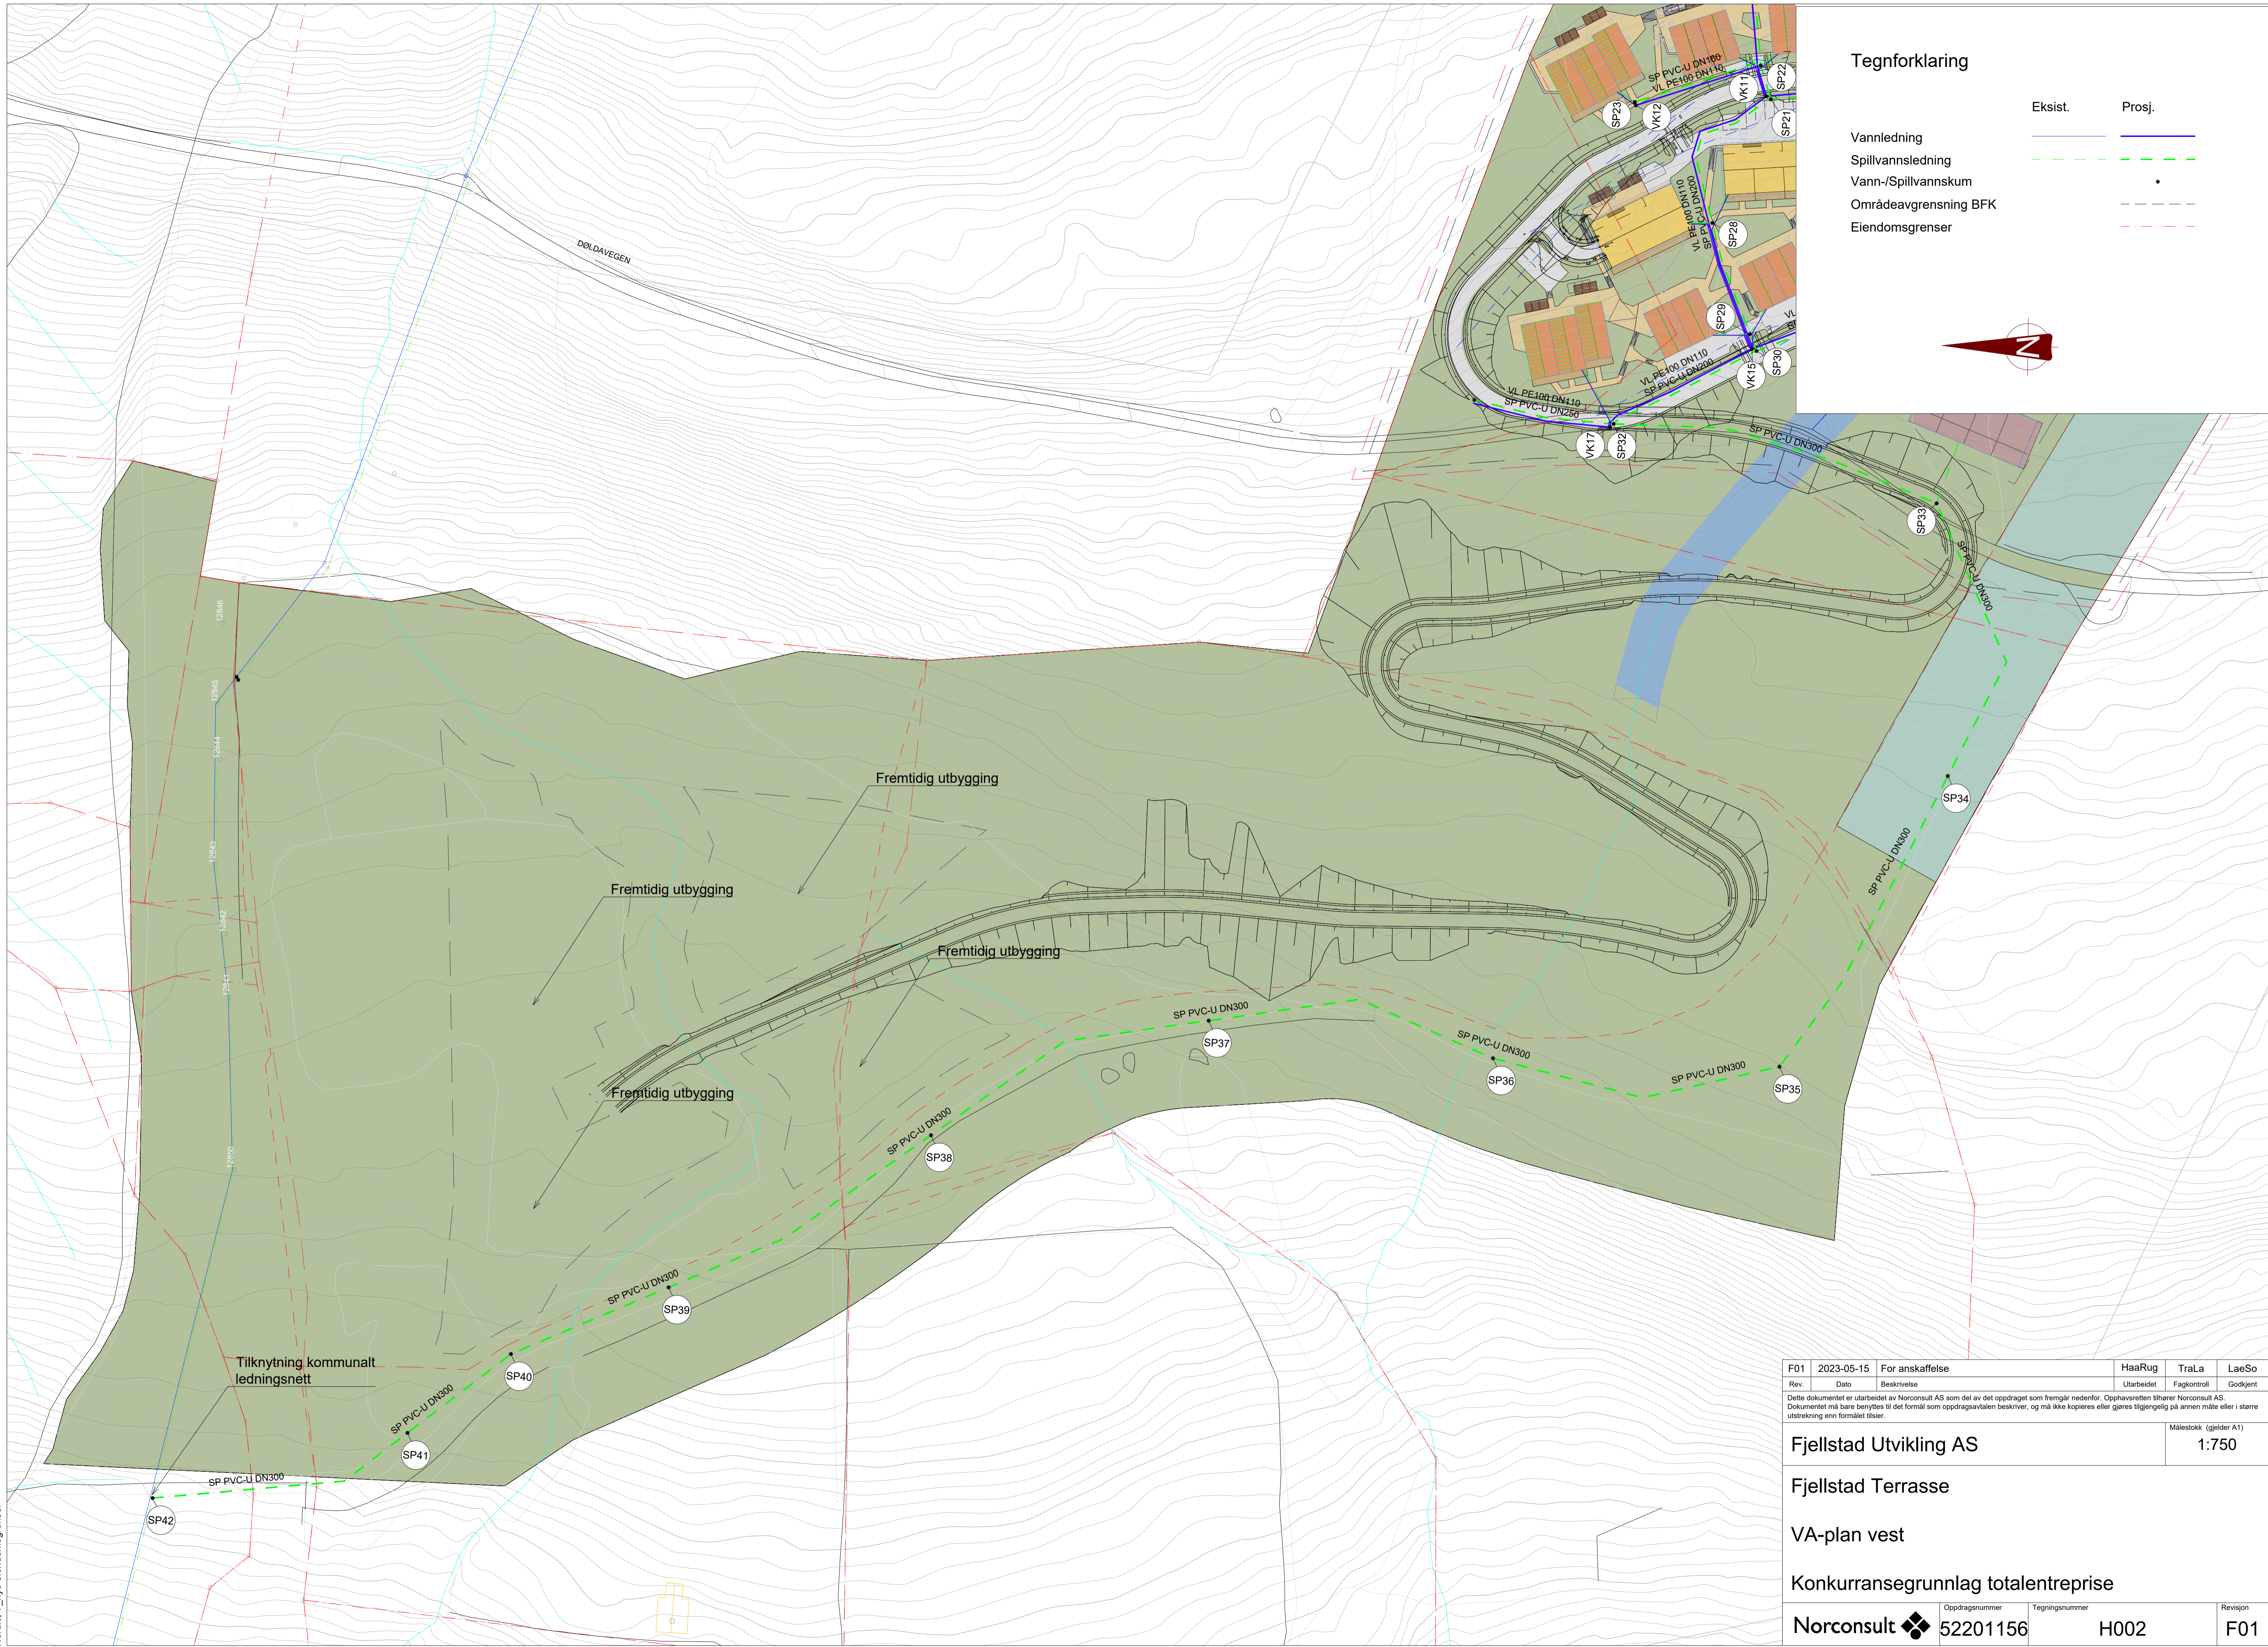

Tegnforklaring

	Eksist.	Prosj.
Vannledning		
Spillvannledning		
Vann-/Spillvannskum		
Områdeavgrensning BFK		
Eiendomsgrenser		



F01	2023-05-15	For anskaffelse	HaaRug	TraLa	LaeSo
Rev.	Dato	Beskrivelse	Utarbeidet	Fagkontroll	Godkjent
Dette dokumentet er utarbeidet av Norconsult AS som del av det oppdraget som fremgår nedenfor. Opphavsretten tilhører Norconsult AS. Dokumentet må bare benyttes til det formål som oppdragsavtalen beskriver, og må ikke kopieres eller gjøres tilgjengelig på annen måte eller i større utstrekning enn formålet tilsier.					
Fjellstad Utvikling AS					Målestokk (gjelder A1) 1:750
Fjellstad Terrasse					
VA-plan vest					
Konkurransgrunnlag totalentreprise					
Oppdragsnummer Norconsult 52201156		Tegningsnummer H002		Revisjon F01	