

Henvisninger:

DØRER
Se dørskjema og -liste A61-01 til -03.

VINDUER
Se A62-01 Vindusskjema og A62-02 Glassfasadeskjema


VEGGTYPER:
Skjema A67-01 Liste vegger og A67-02 Veggtypeoversikt detaljprosjekt (innv. vegger)

MERKI
Vegglabel skal leses fra den side hvor ID-label er plassert (Tilsvarende ovenfra og ned i veggskjema nevnt over)

NB1: Tegninger i målestokk 1:50. For detaljert informasjon om f.eks. veggoganger osv. se detaljer. Det kan forekomme mindre tegnetekniske avvik pga tegneprogram. Detaljtegninger gjelder i slike tilfeller foran plantegninger.

NB2: Alle mål må kontrolleres på stedet før bestilling og montering av bygningsdeler/elementer/fastinventar. Nisjer til innbygd inventar må kontrollmåles av leverandør før produksjon. Eventuelle avvik skal omgående avklares med tilstrekkelig tid til å finne eventuelle løsninger/alternativer.

Utvendig prefabrikkert trappetårn ved akse A er ikke del av arbeidstegning, kun som illustrasjon.

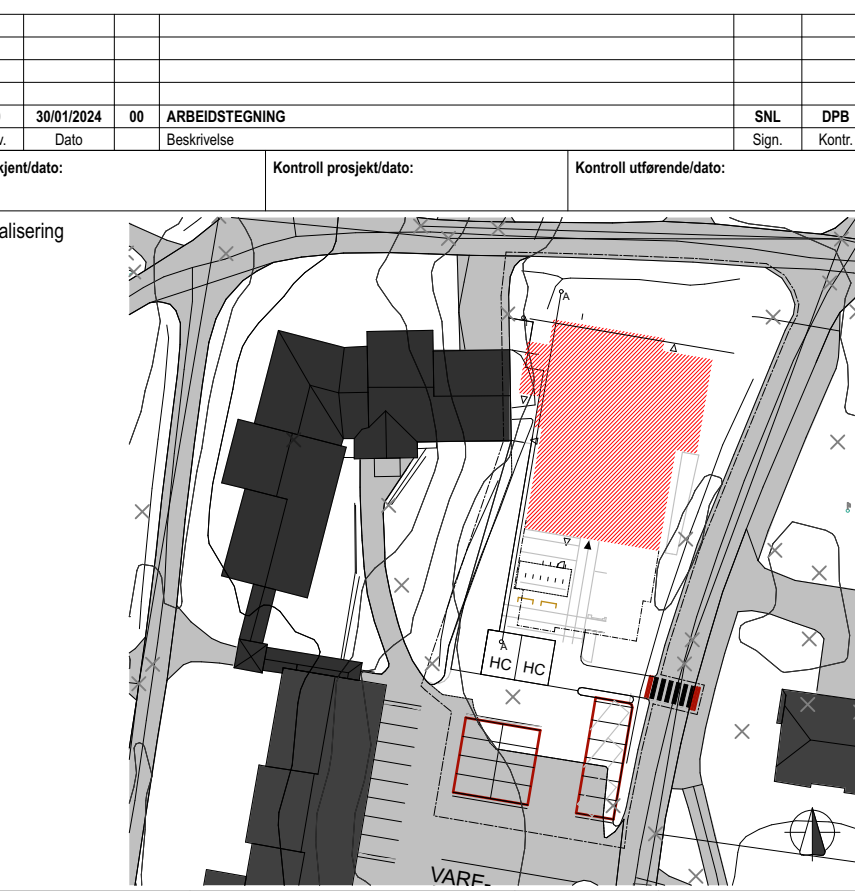

Prosjekt:	2230	Form:	Arbeidstegninger	Rev:	Arkitekt	Dato:	30.01.2024
Oppdrager:	Kommuneplanutvalget						
Utbygger:	Kommuneplanutvalget						
