




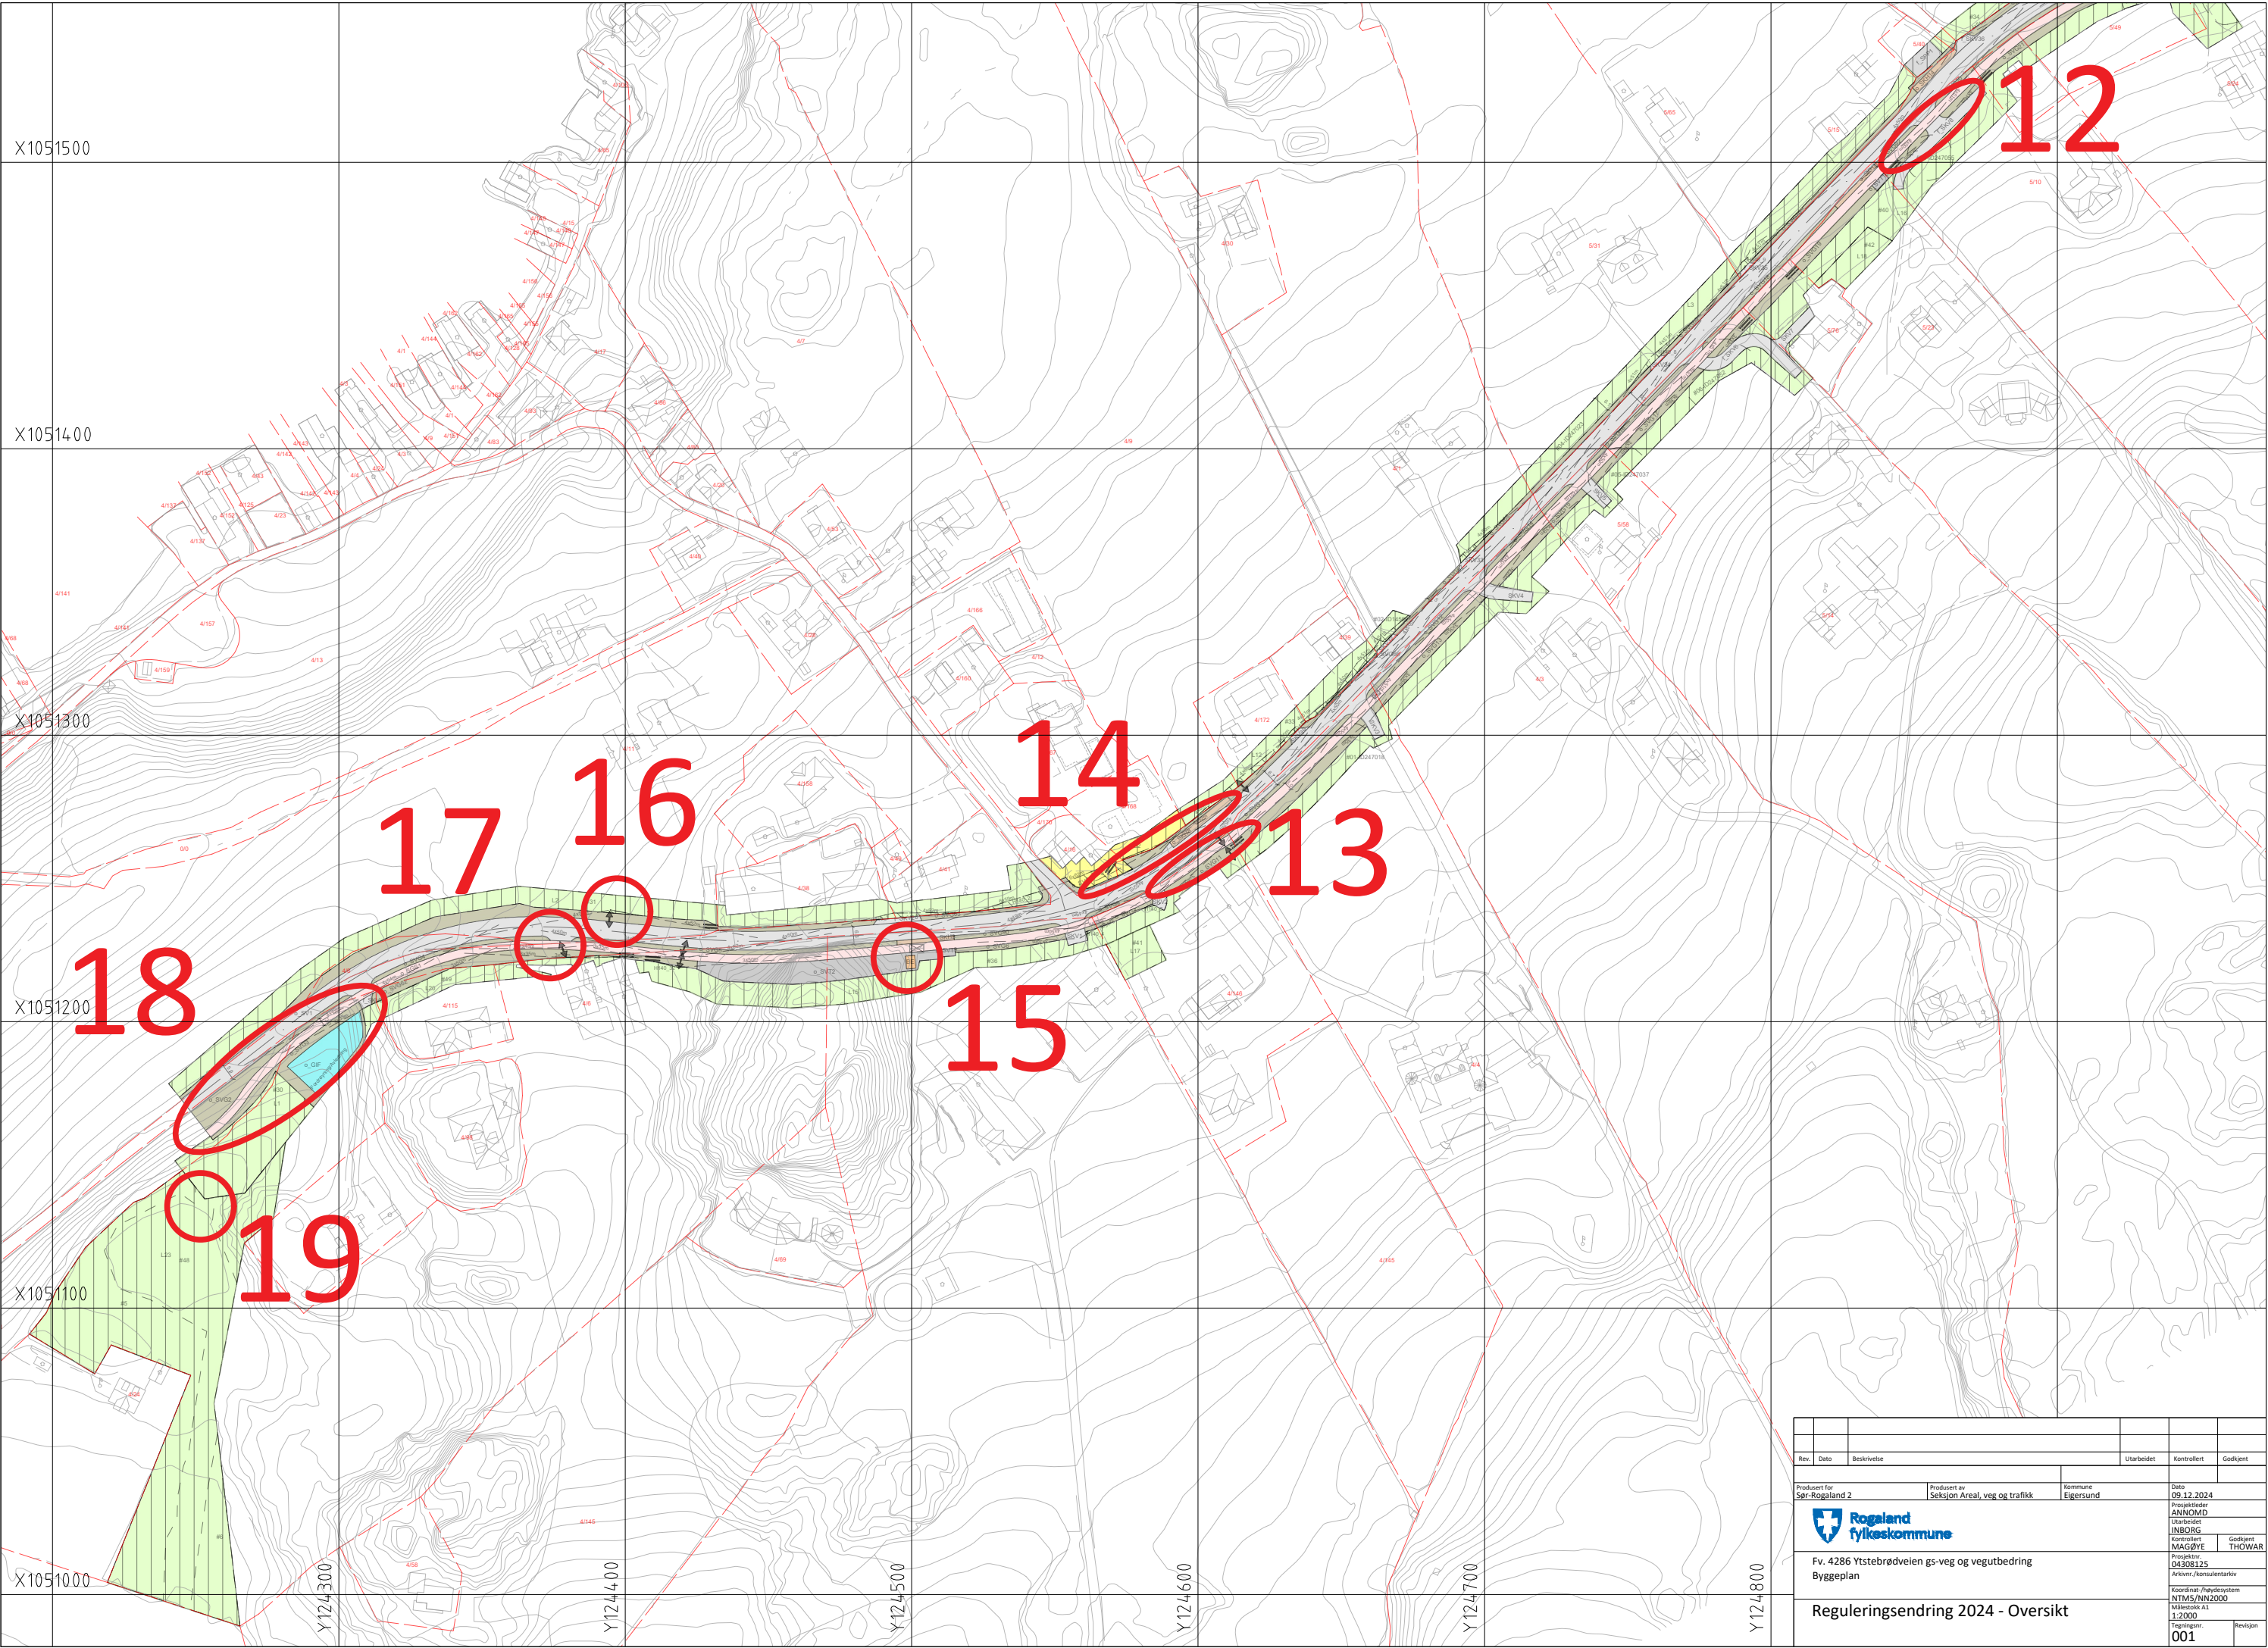

Rev.	Dato	Beskrivelse	Utarbeidet	Kontrollert	Godkjent
Produisert for Sør-Rogaland 2		Produisert av Seksjon Areal, veg og trafikk	Kommune Eigersund	Dato 09.12.2024	
		Prosjektleder ANNOMD		Utarbeidet INBORG	
		Kontrollert MAGØYE		Godkjent THOWAR	
		Prosjekt 04308125		Arkivert/konsulentarkiv	
		Fv. 4286 Ytstebrødveien gs-veg og vegutbedring		Koordinat-/Proyeksjonssystem NTM5/NN2000	
		Byggeplan		Målestokk A1 1:2000	
		Reguleringsendring 2024 - Oversikt		Fagtegningsnr. 001	
				Revisjon	

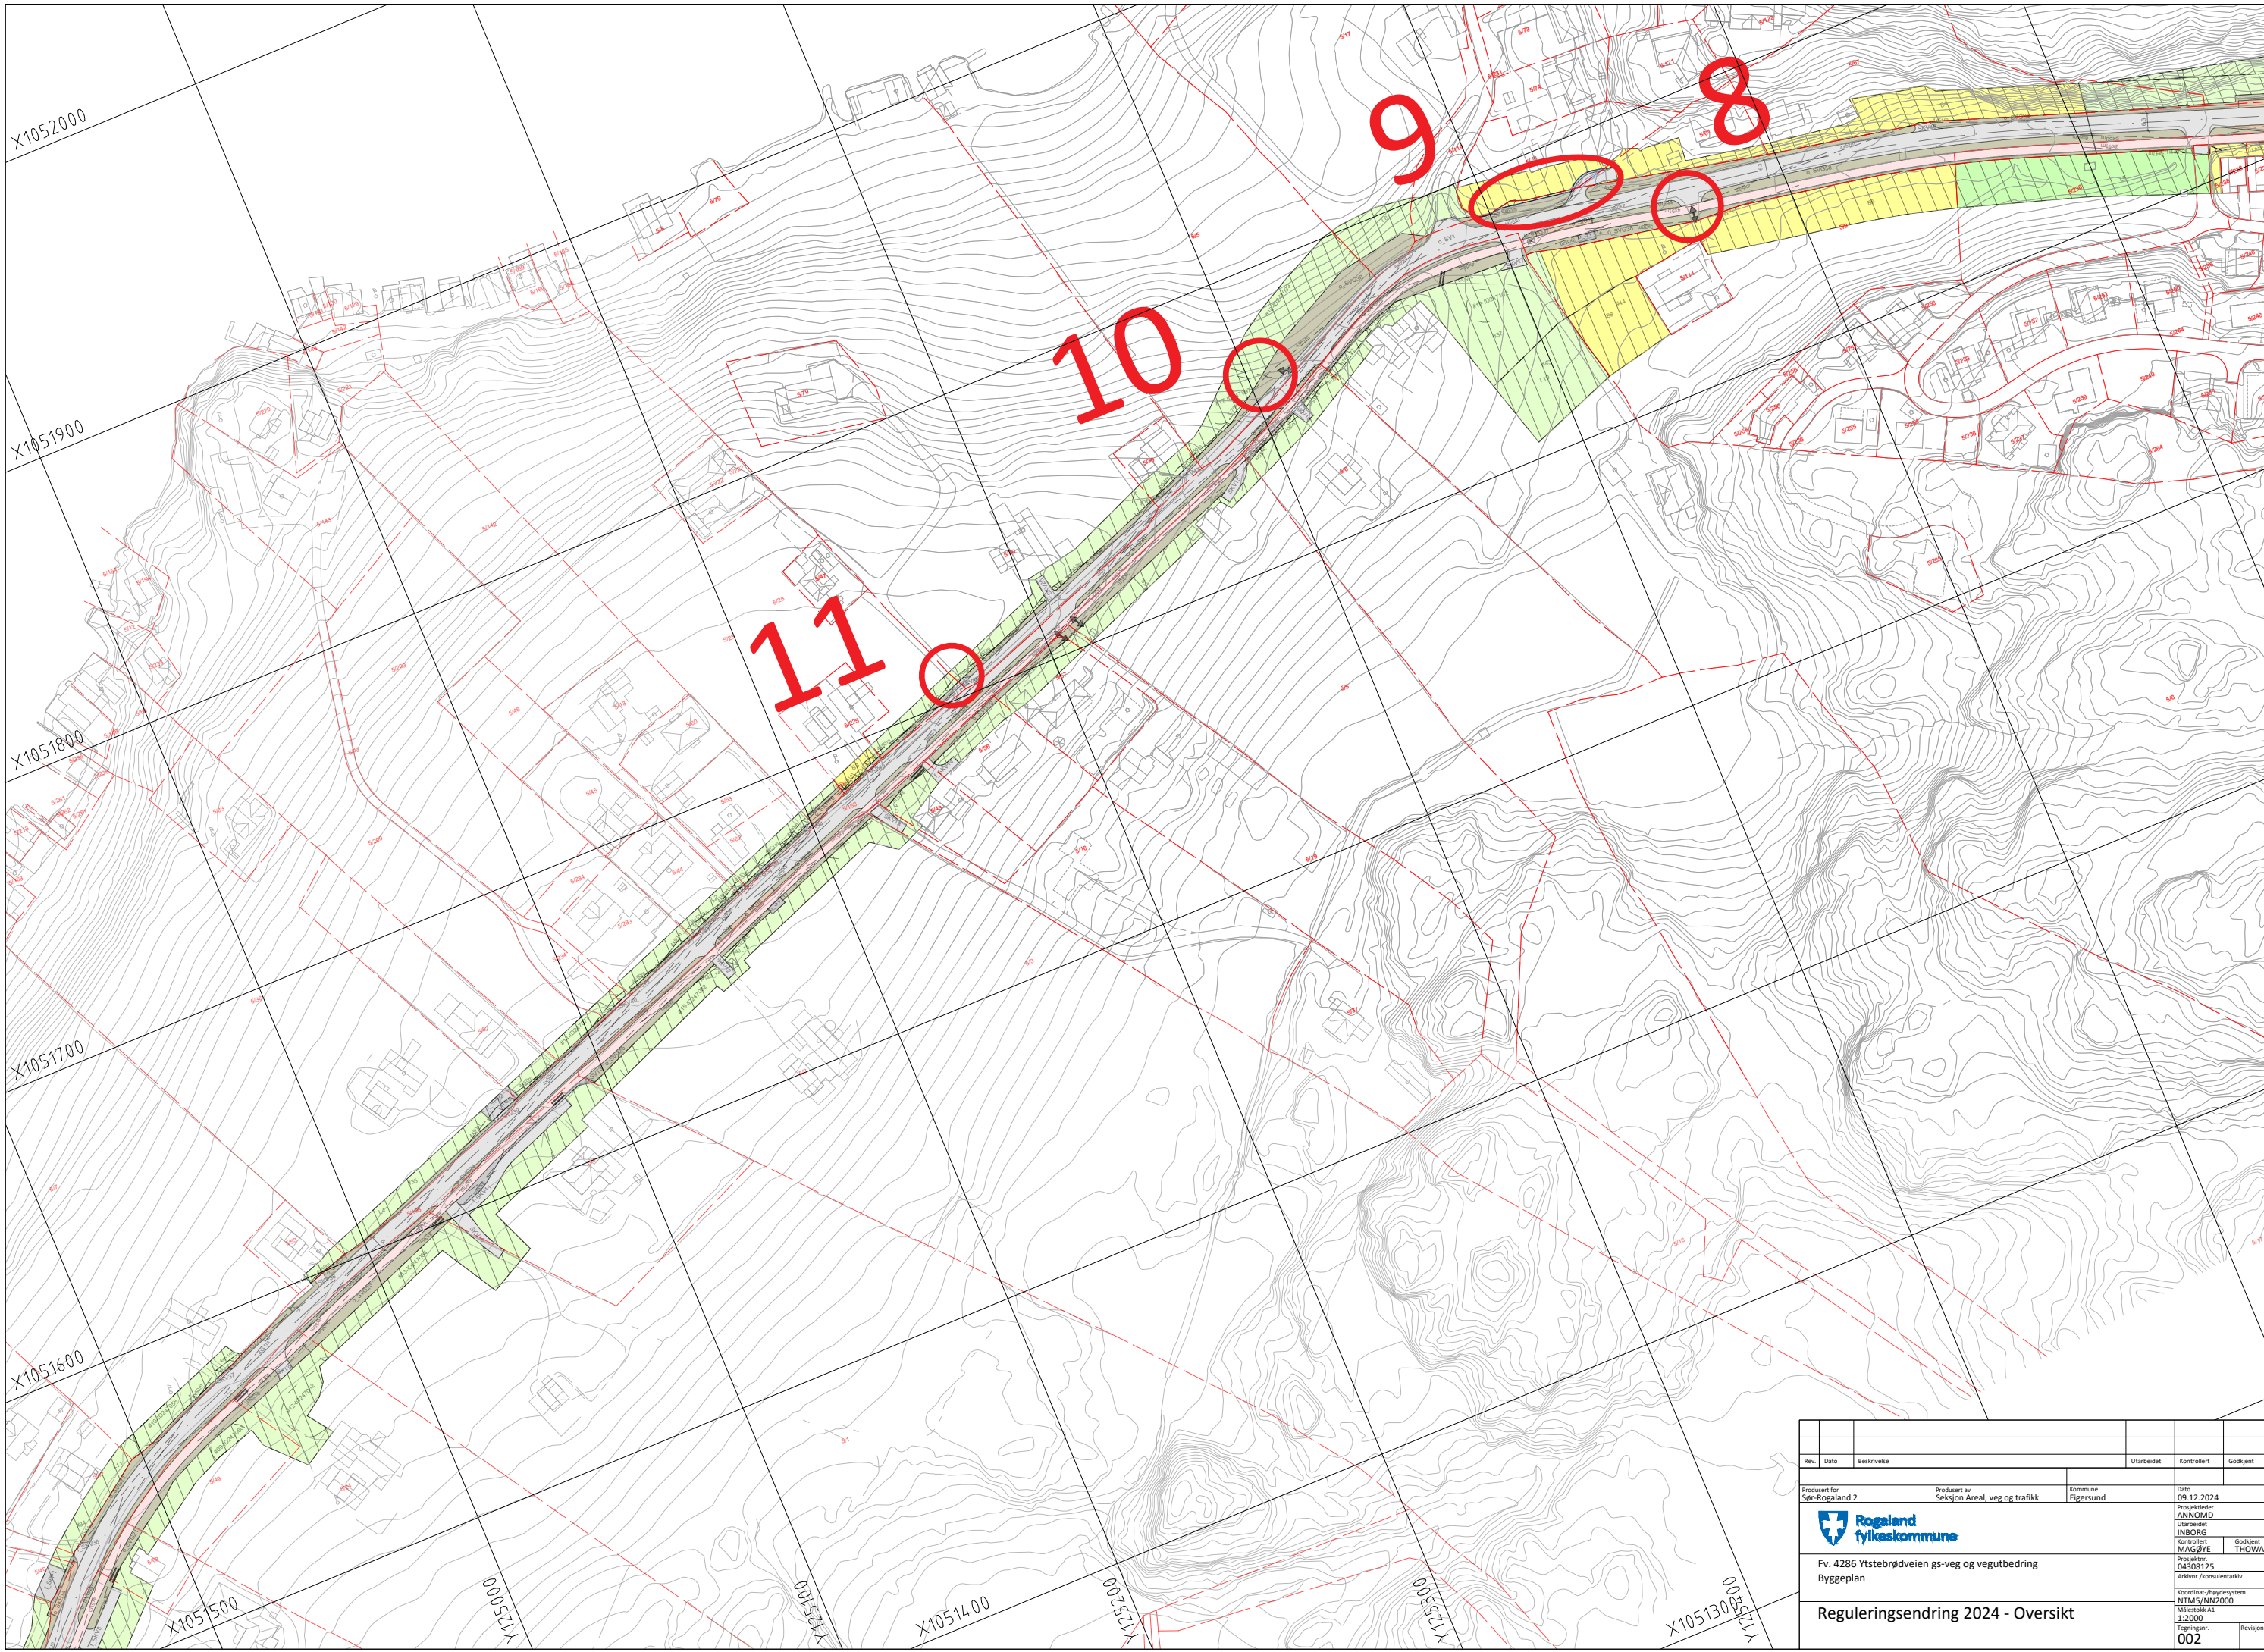


Rev.	Dato	Beskrivelse	Utarbeidet	Kontrollert	Godkjent
Produisert for Sør-Rogaland 2		Produisert av Seksjon Areal, veg og trafikk	Kommune Eigersund	Dato 09.12.2024	
		Prosjektleder ANNOMD		Utarbeidet INBORG	
		Kontrollert MAGØYE		Godkjent THOWAR	
		Prosjekt 04308125		Arkivert/konsulentarkiv	
		Fv. 4286 Ytstebrødveien gs-veg og vegutbedring		Koordinat/Proyeksjon NTM5/NN2000	
		Byggeplan		Målestokk A1 1:2000	
		Reguleringsendring 2024 - Oversikt		Fagsignatur 002	
				Revisjon	

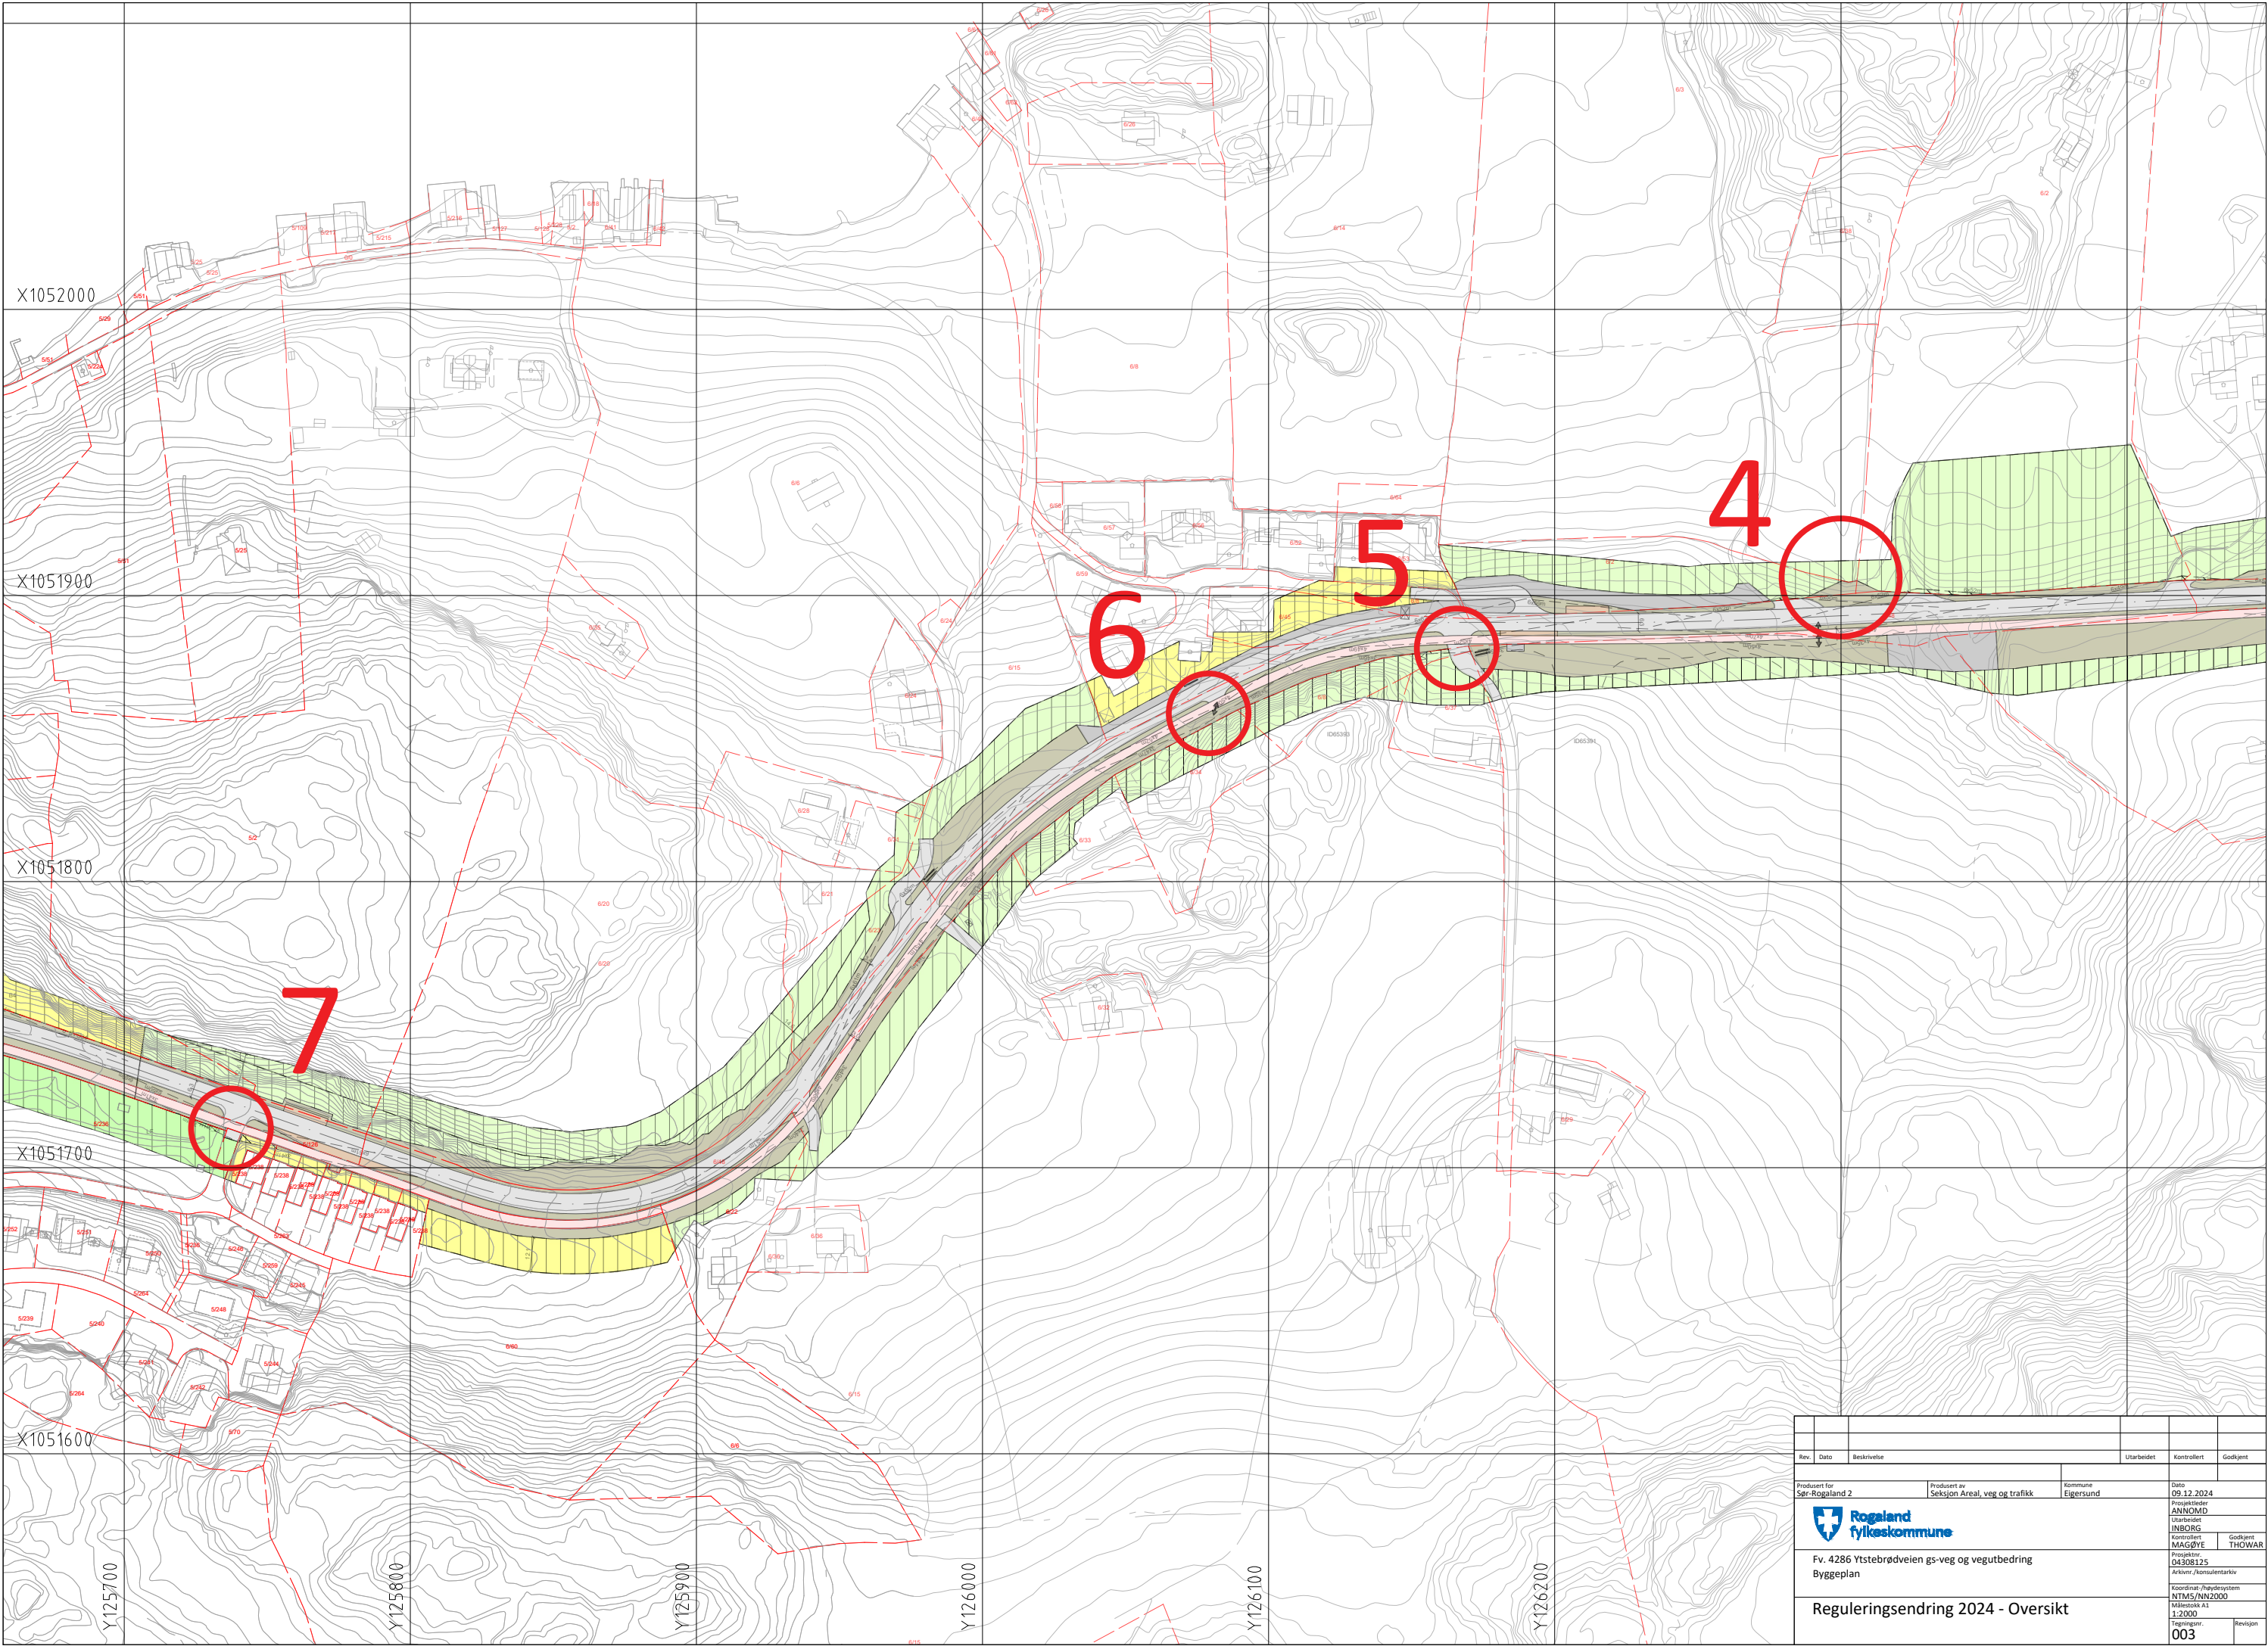

Rev.	Dato	Beskrivelse	Utarbeidet	Kontrollert	Godkjent
Produisert for Sør-Rogaland 2		Produisert av Seksjon Areal, veg og trafikk	Kommune Eigersund	Dato 09.12.2024	
				Prosjektleder ANNOMD	
				Utarbeidet INBORG	
				Kontrollert MAGØYE	Godkjent THOWAR
				Prosjekt 04308125	
				Arkivert/konsulentarkiv	
				Koordinat/Proyeksjon NTM5/NN2000	
				Målestokk A1 1:2000	
				Fagtegnings 003	
				Revisjon	

Reguleringsendring 2024 - Oversikt

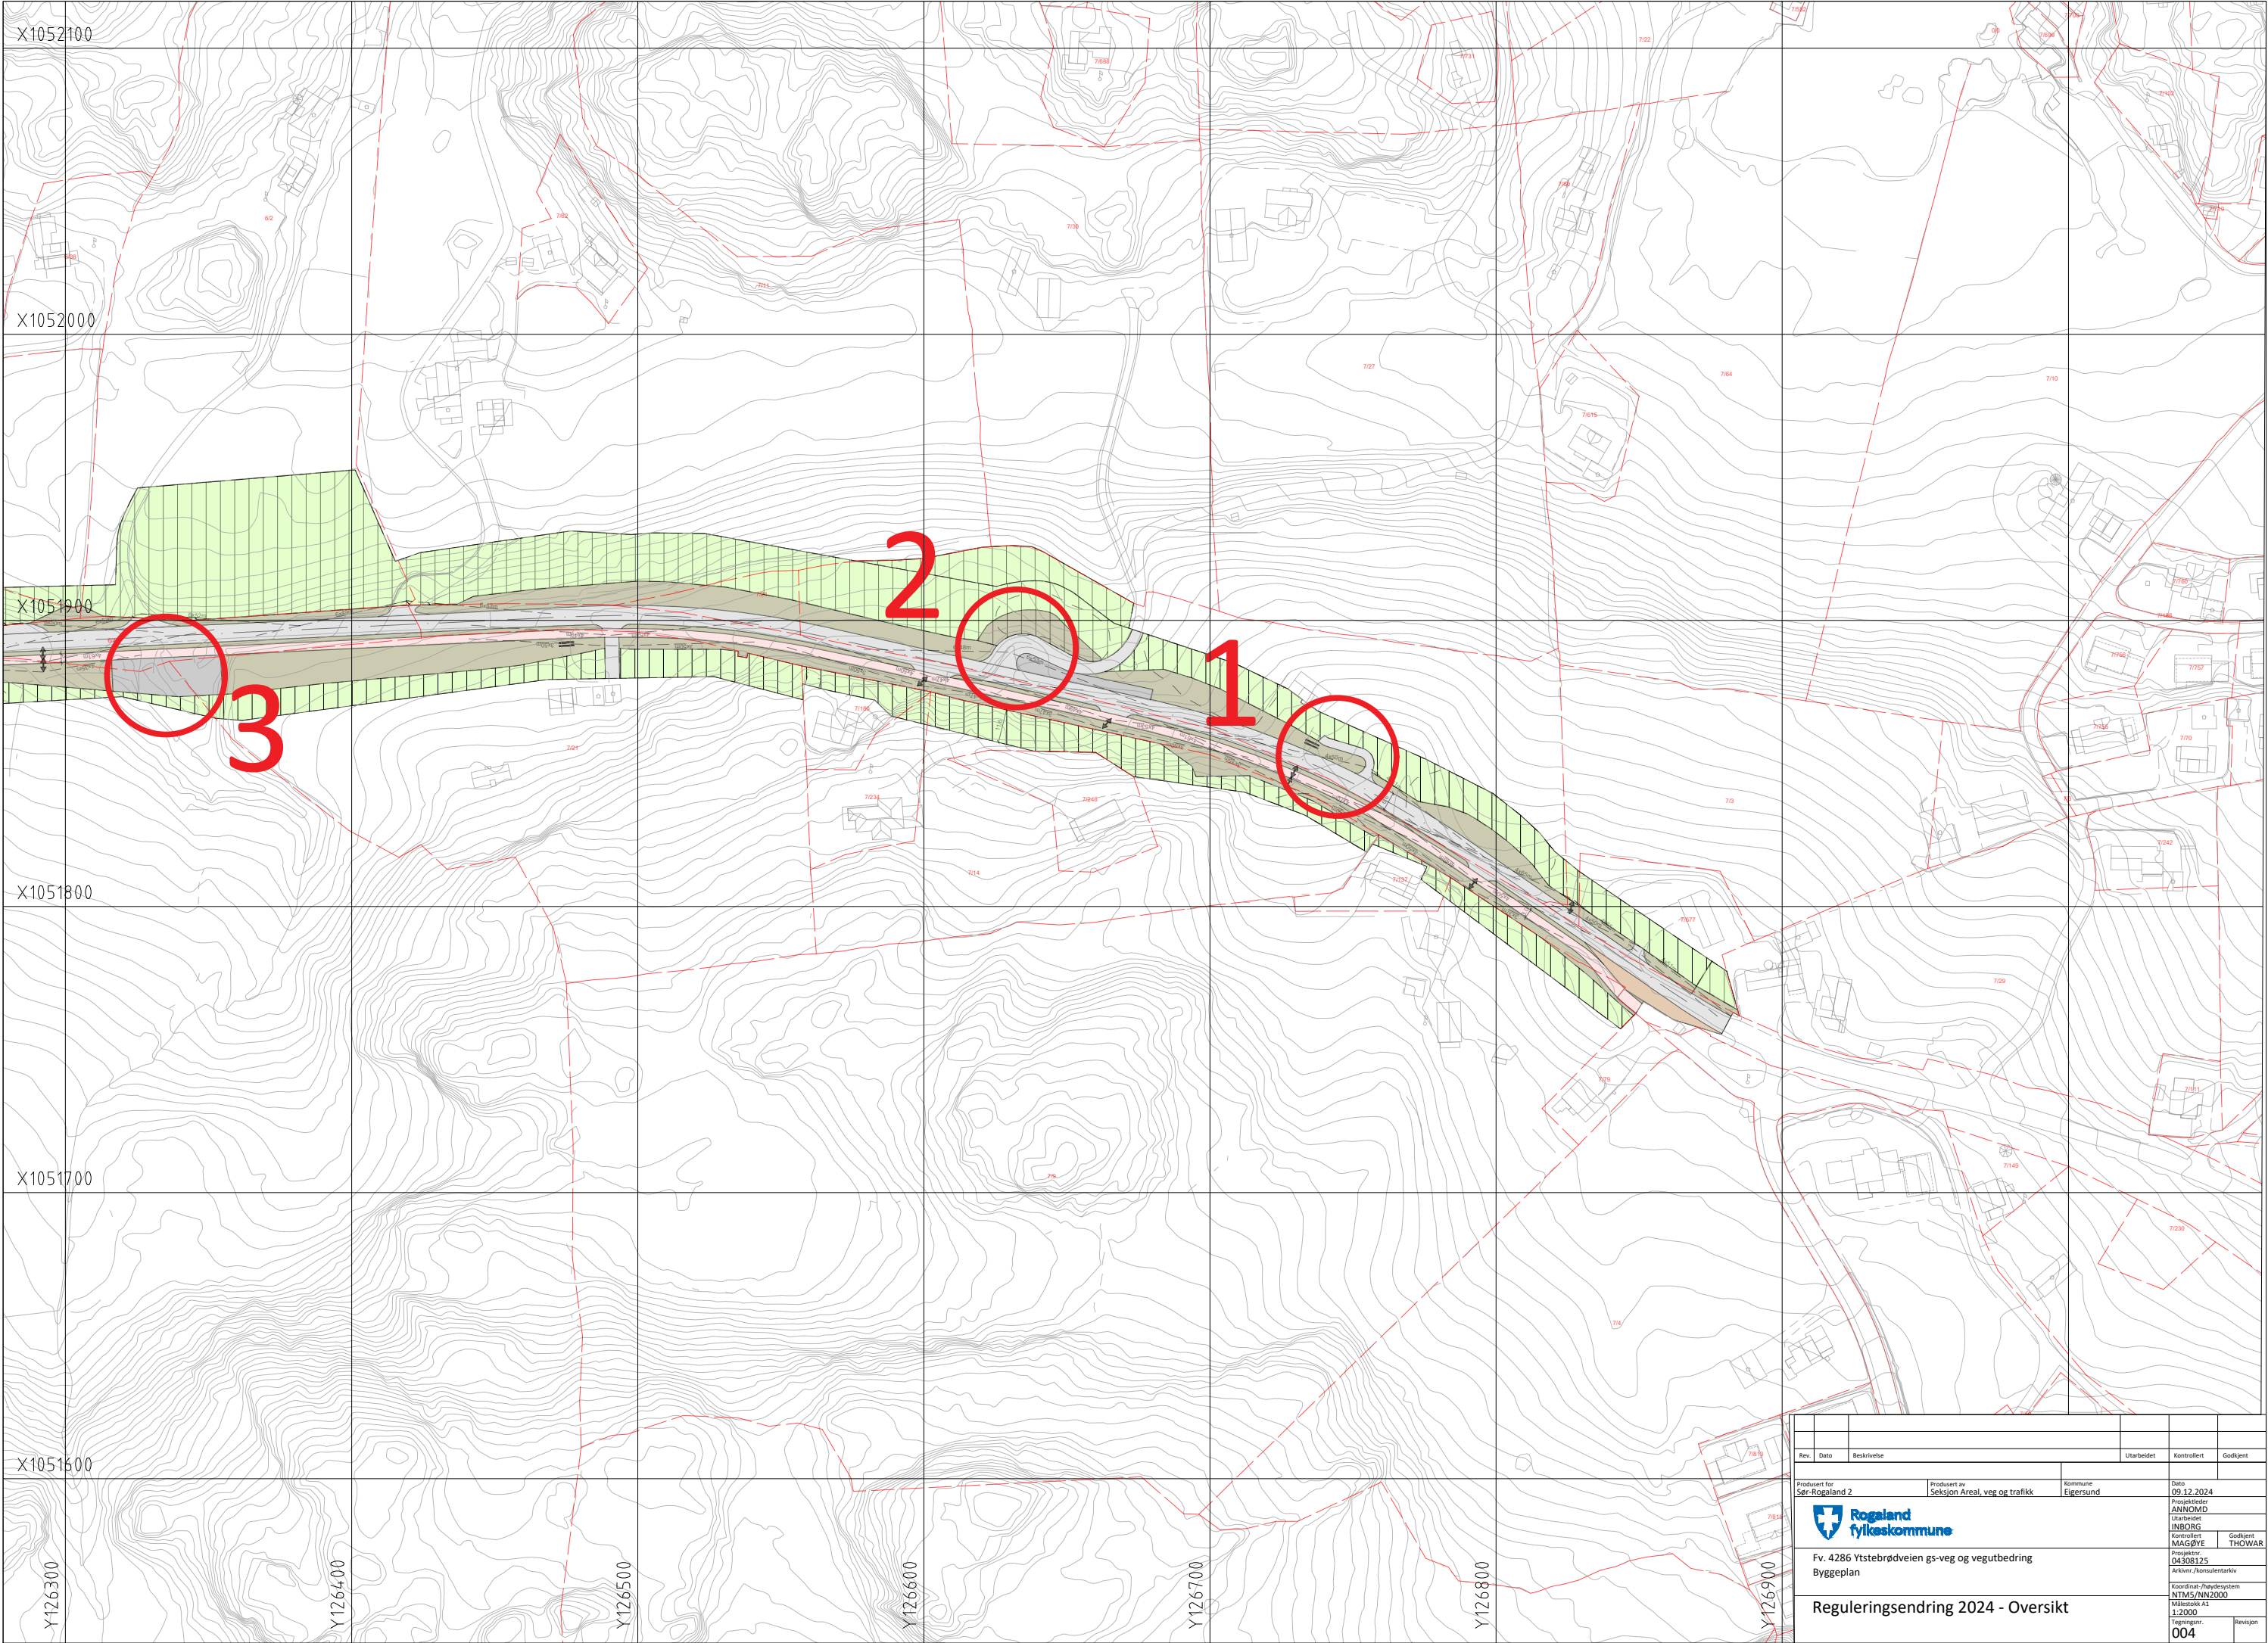

Rev.	Dato	Beskrivelse	Utarbeidet	Kontrollert	Godkjent
Produkt for Sør-Rogaland 2		Produkt av Seksjon Areal, veg og trafikk	Kommune Eigersund	Dato 09.12.2024	
Prosjektleder ANNOMD		Utarbeidet INBORG		Kontrollert MAGØYE	
Prosjekt 04308125		Arkivert/konsulentarkiv		Godkjent THOWAR	
Fv. 4286 Ytstebrødveien gs-veg og vegutbedring		Byggeplan		Koordinat/Proyeksjon NTM5/NW2000	
Reguleringsendring 2024 - Oversikt		Målestokk A1 1:2000		Fagsignatur 004	