




Link Arkitektur AS
Kvitsøygata 10, 4014 Stavanger
Telefon: +47 21 55 22 00
E-post: Stavanger@linkarkitektur.no
Org.nr.: 975999726

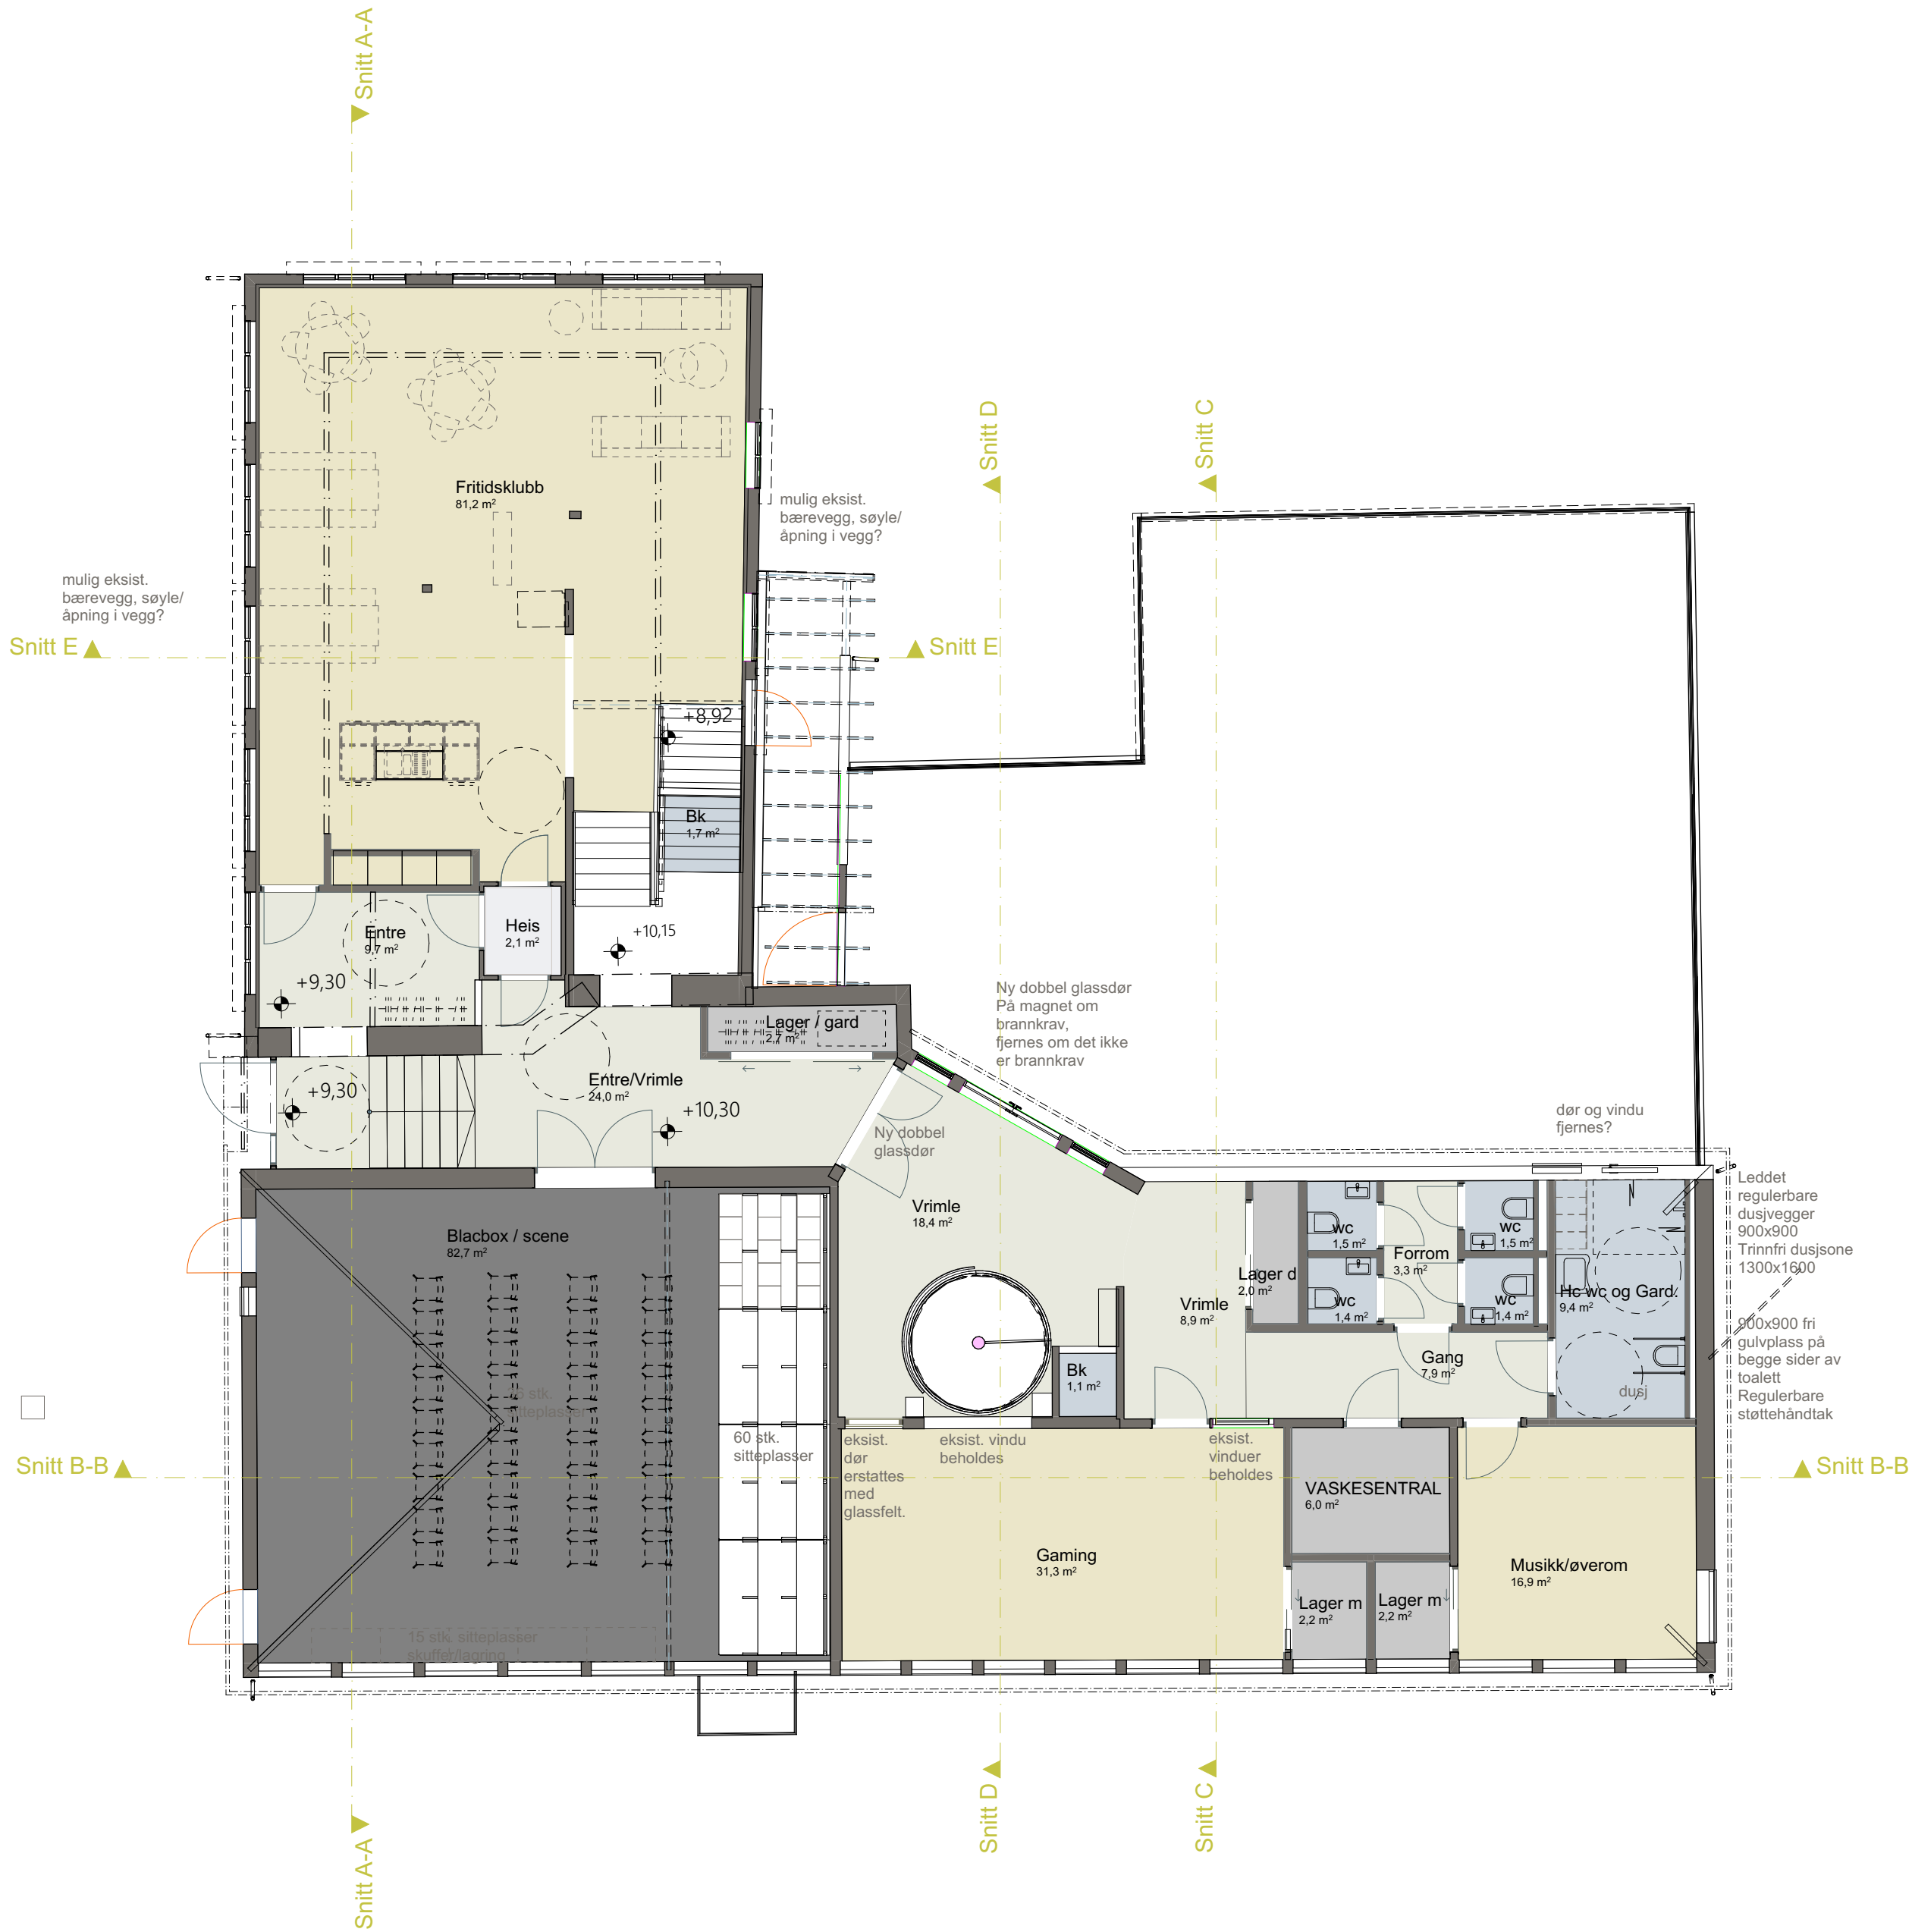

Eigersund kommune

**Barn og unges kulturhus
Eigersund**
Skriveralmenningen 2

Mål: 1:100
Original format: A2
Dato: xx.xx.xx
Rev.dato: -

Tegnet: TO
Kontr.: -
Fagansv.: HØE

Foreløpig

**Plan 1. etasje
A-22-01**

Rev:

