

Rev.	Dato	Beskrivelse	Utarbeidet	Fagkontroll	Godkjent
E03	10.12.25	Oppdatert utomhusplan	henwes	wilaar	wilaar
E02	05.11.25	reviderte tegninger	henwes	wilaar	wilaar
E01	24.10.25	foreligg seknadstegninger	henwes	wilaar	wilaar


Dette dokumentet er utarbeidet av CFA Arkitektur AS. Opphavsretten tilhører CFA Arkitektur AS. Dokumentet kan ikke brukes, reproduseres, eller kommuniseres til tredjeparter uten CFA Arkitekturs godkjennelse.

**Skandsen Bygg AS**  
 Målestokk (gjelder A3)  
**1 : 200**

**Boliger for eldre G.nr/B.nr 13/142**  
**Situasjonsplan**



Oppdragsnummer	Tegningsnummer	Revisjon
2507	A-10-00-04	E03

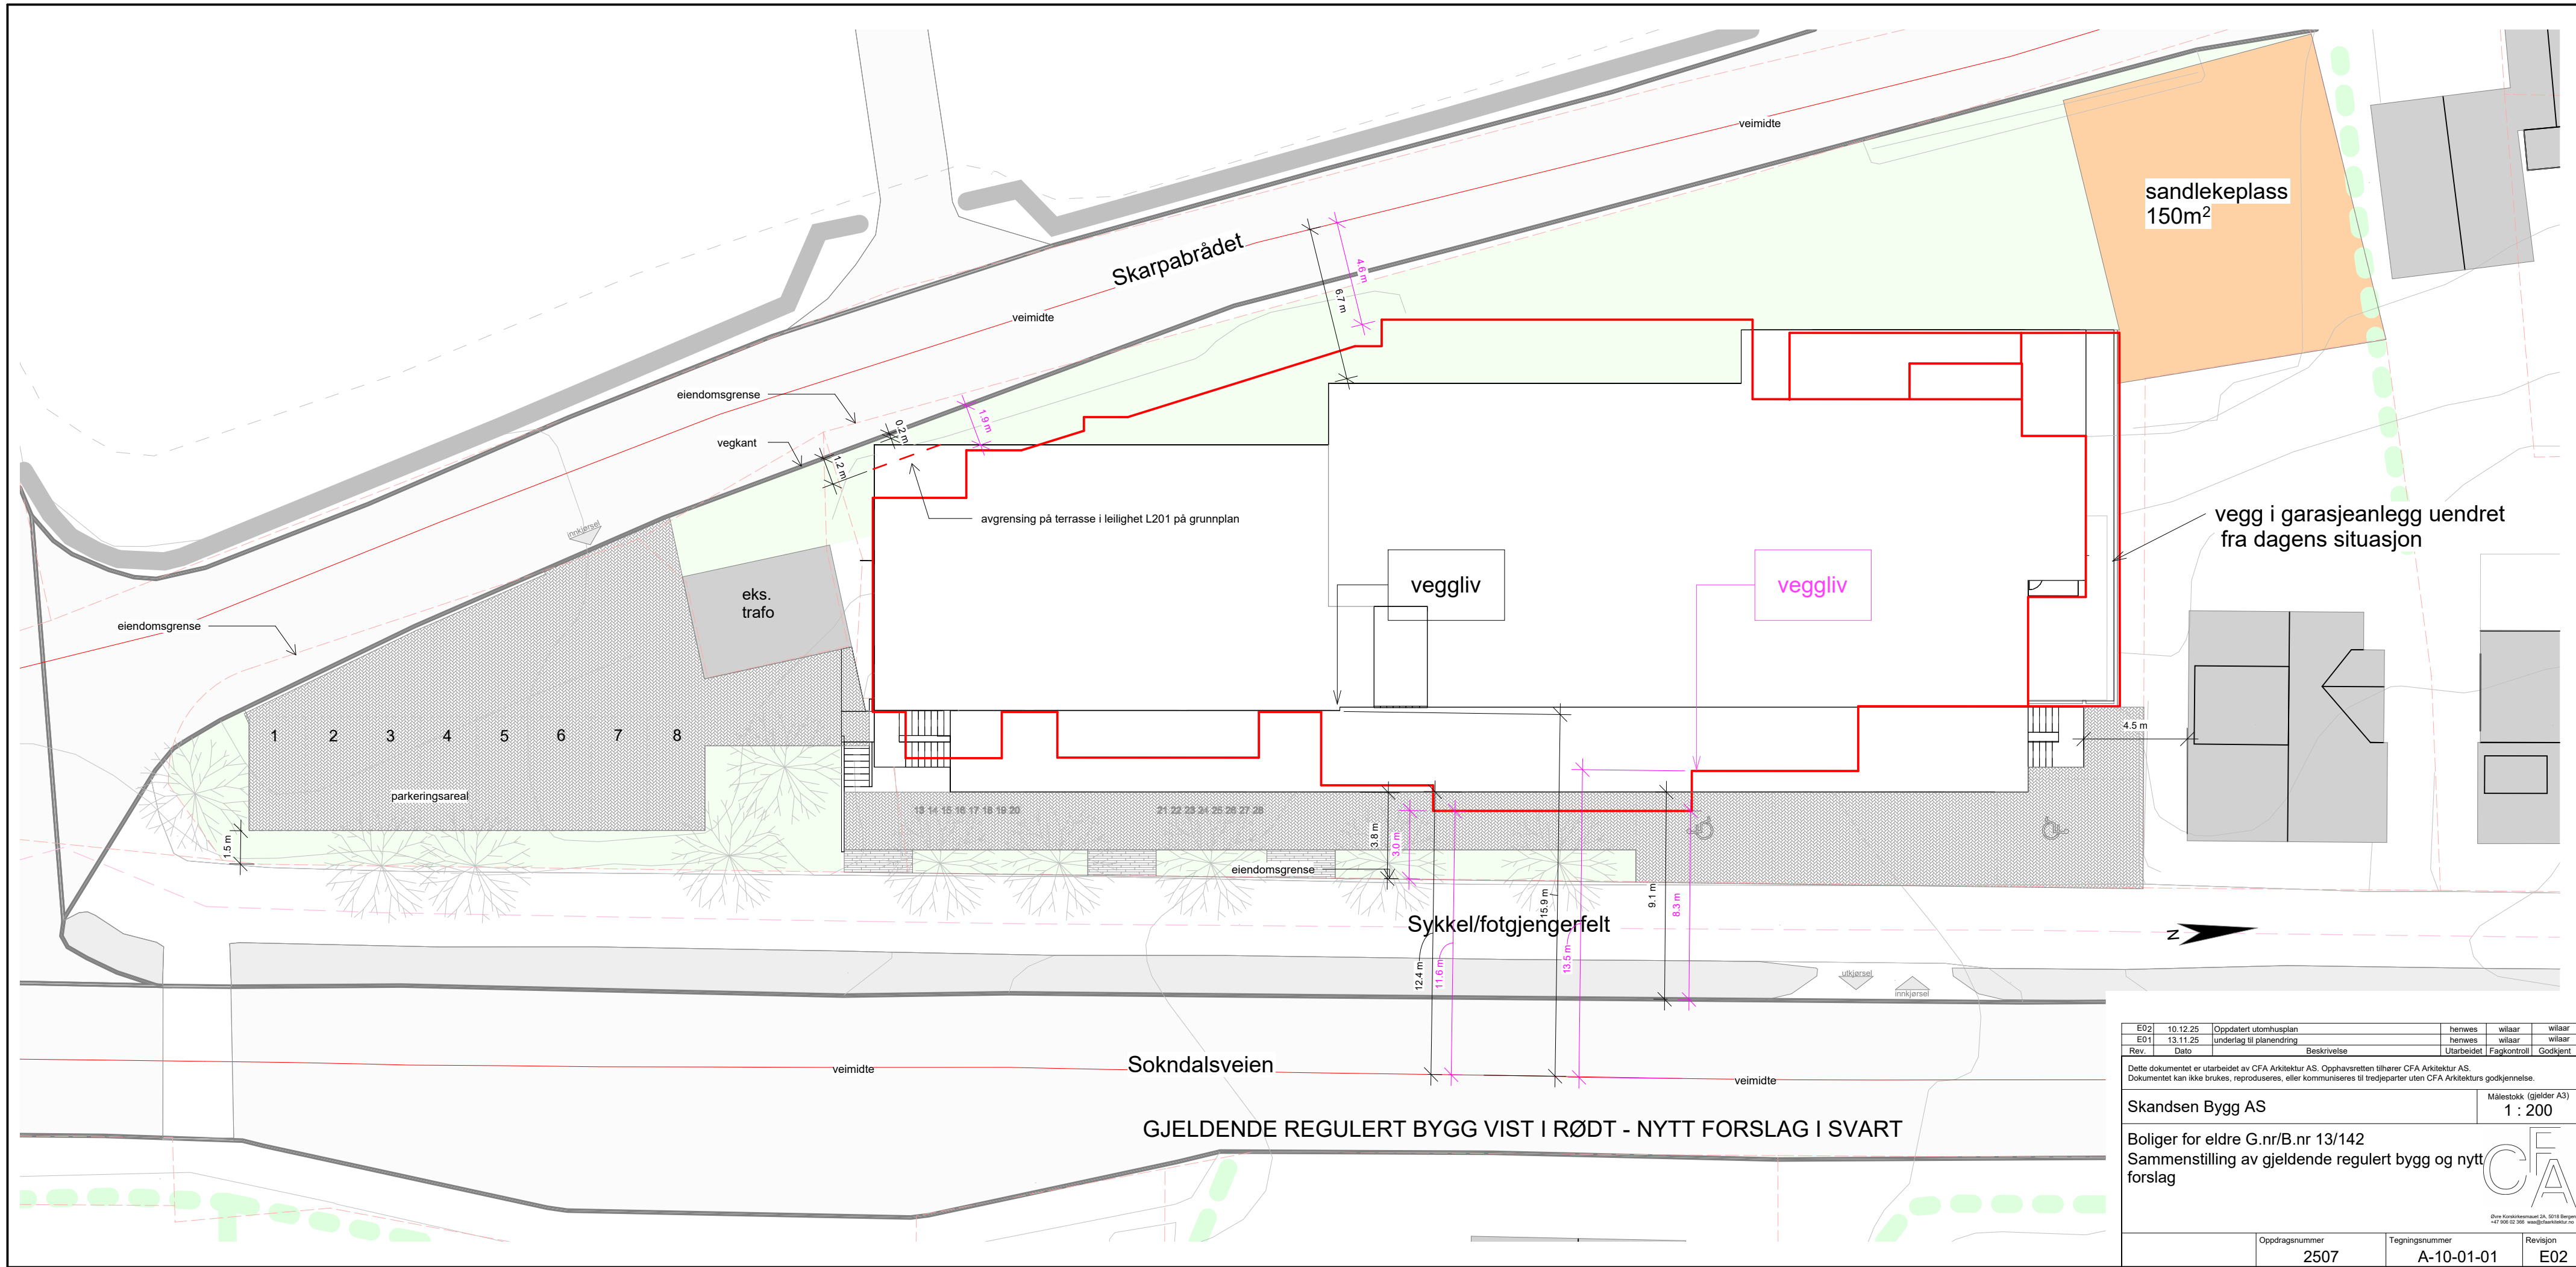

Skarpabrådet

sandlekeplass  
150m<sup>2</sup>

vegg i garasjeanlegg uendret  
fra dagens situasjon

eks.  
trafo

veggliv

veggliv

parkeringsareal

Sykkel/fotgjengerfelt

Sokndalsveien

GJELDENDE REGULERT BYGG VIST I RØDT - NYTT FORSLAG I SVART

E02	10.12.25	Oppdatert utomhusplan	henwes	wilaar	wilaar
E01	13.11.25	underlag til planendring	henwes	wilaar	wilaar
Rev.	Dato	Beskrivelse	Utarbeidet	Fagkontroll	Godkjent

Dette dokumentet er utarbeidet av CFA Arkitektur AS. Opphavsretten tilhører CFA Arkitektur AS. Dokumentet kan ikke brukes, reproduseres, eller kommuniseres til tredjeparter uten CFA Arkitekturs godkjennelse.

Skandsen Bygg AS  
Målestokk (gjelder A3)  
1 : 200

Boliger for eldre G.nr/B.nr 13/142  
Sammenstilling av gjeldende regulert bygg og nytt forslag



Oppdragsnummer	Tegningsnummer	Revisjon
2507	A-10-01-01	E02